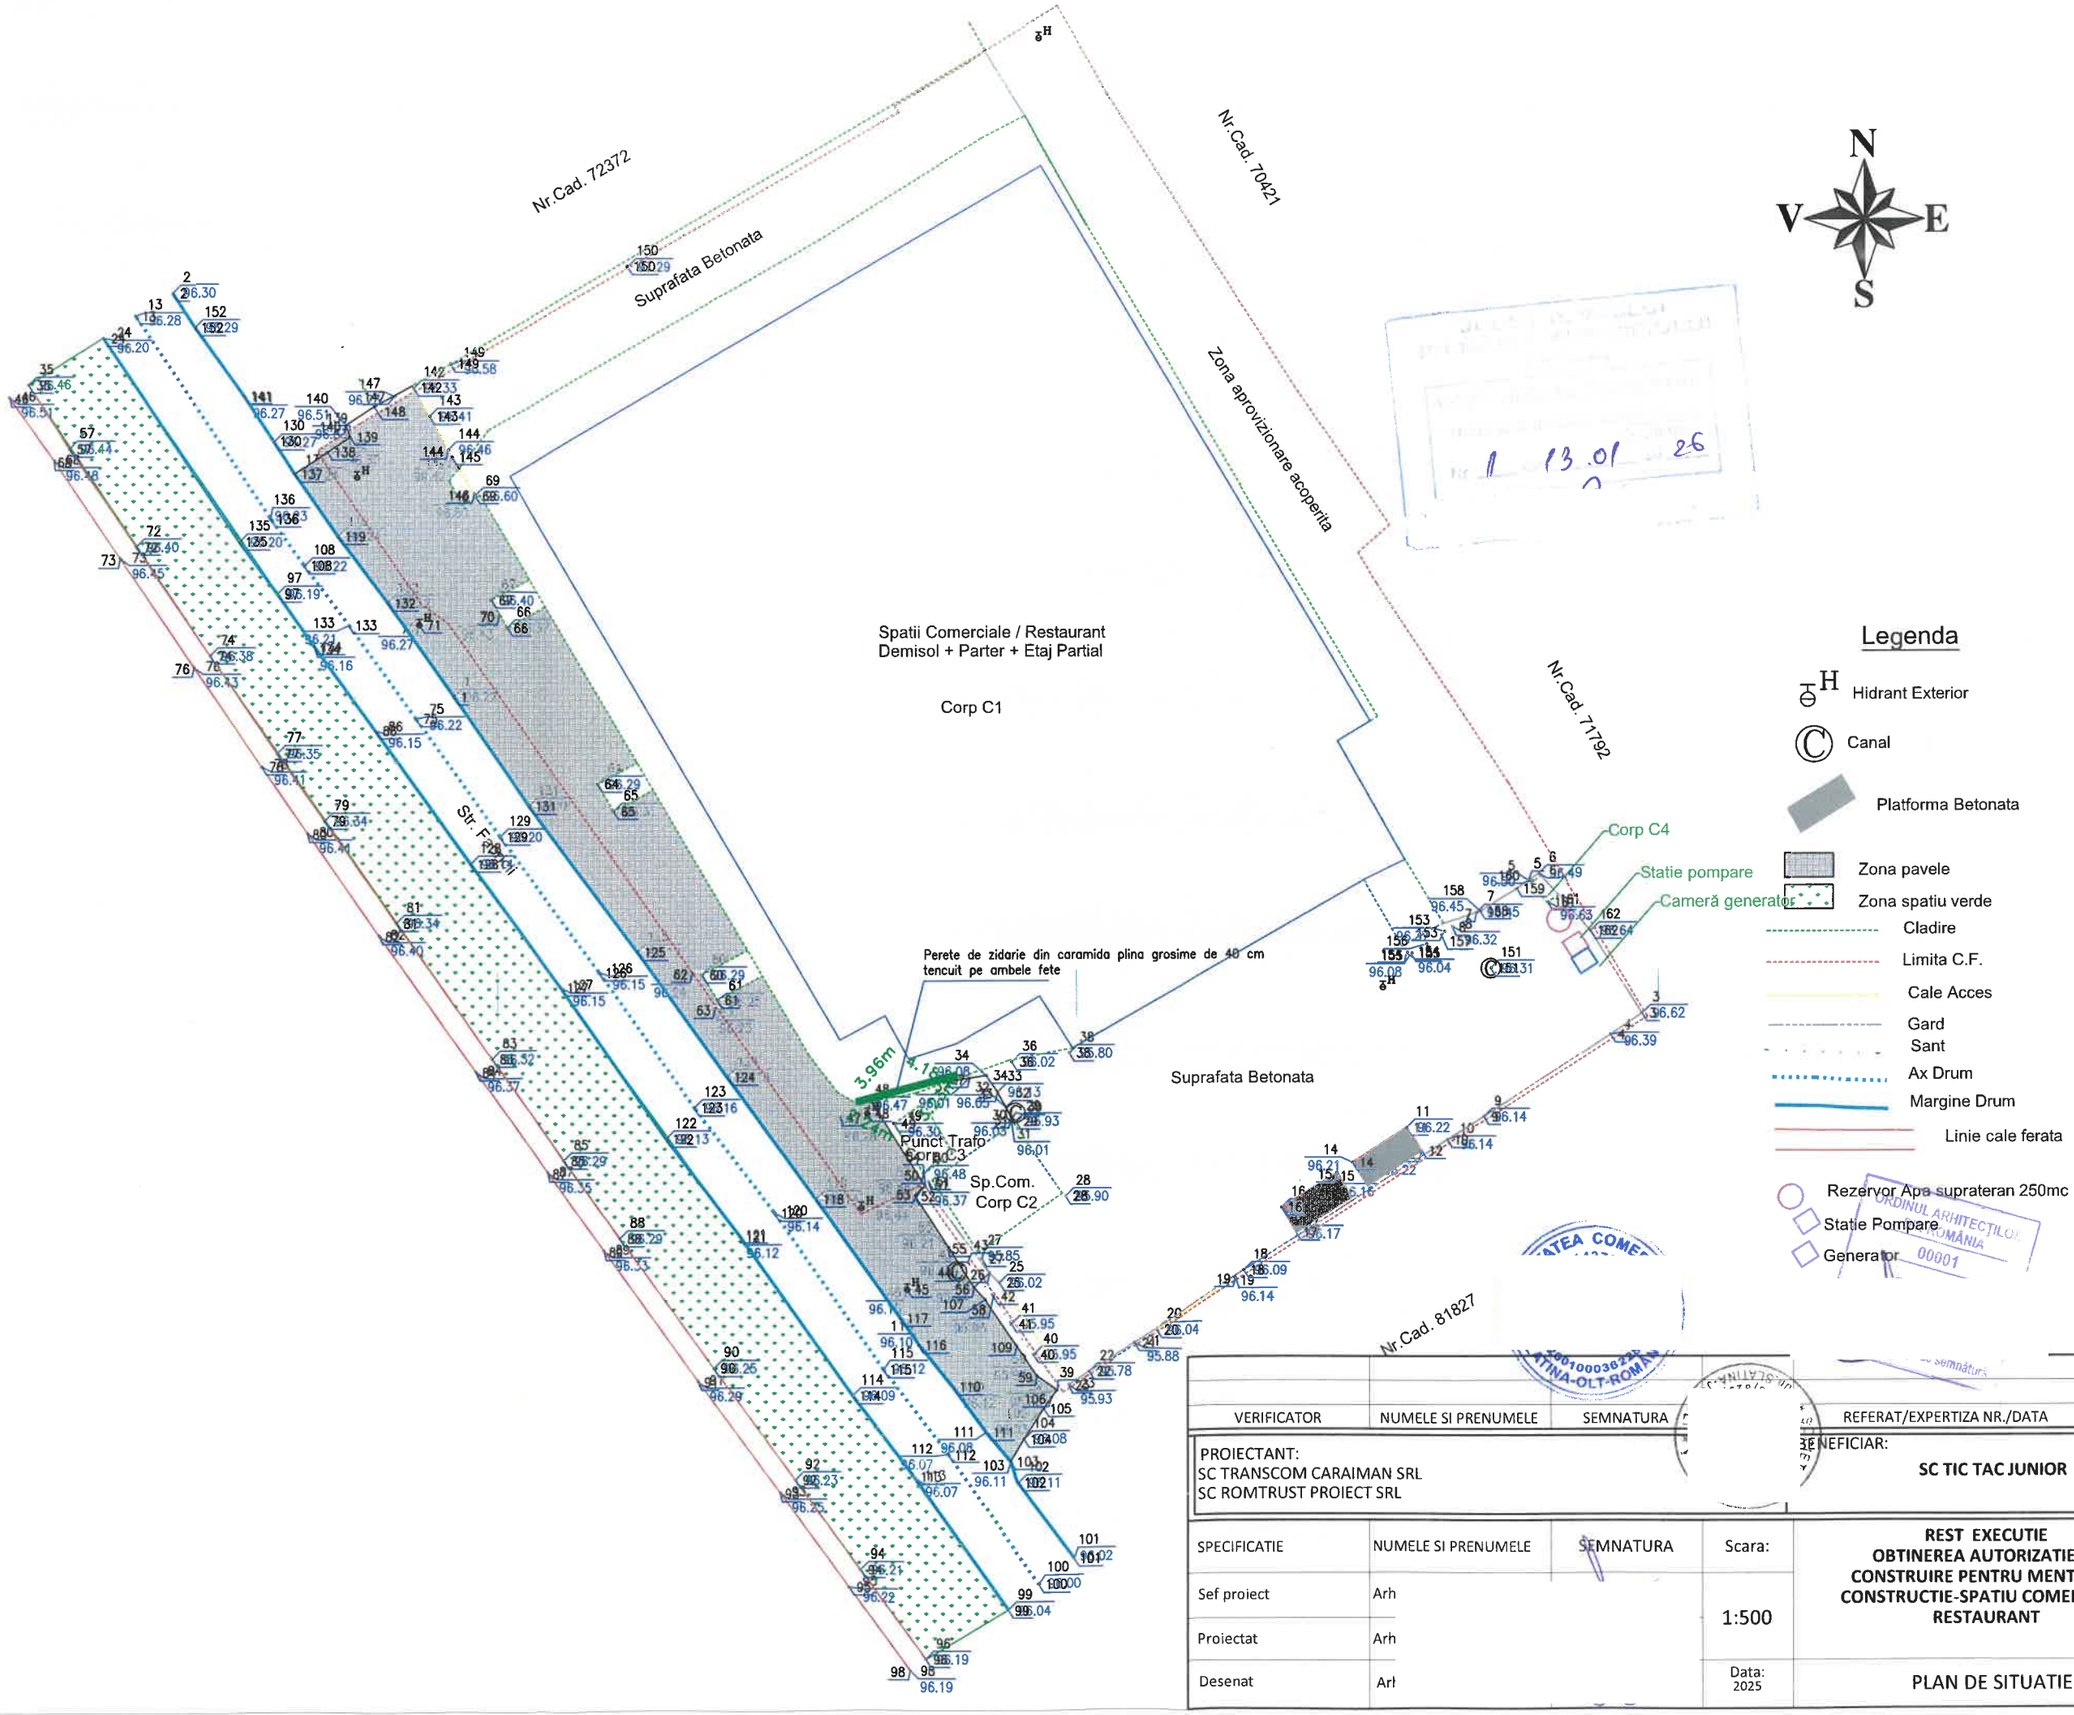

VERIFICATOR	NUMELE SI PRENUMELE	SEMNATURA	REFERAT/EXPERTIZA NR./DATA

PROIECTANT:
SC TRANSCOM CARAIMAN SRL
SC ROMTRUST PROIECT SRL

BENEFICIAR:
SC TIC TAC JUNIOR

Proiect nr.
TC26/2021

SPECIFICATIE	NUMELE SI PRENUMELE	SEMNATURA	Scara:	
Sef proiect	Arh		1:500	**REST EXECUTIE OBTINEREA AUTORIZATIE DE CONSTRUIRE PENTRU MENTINERE CONSTRUCTIE-SPATIU COMERCIAL SI RESTAURANT**
Proiectat	Arh			
Desenat	Arh		Data: 2025	PLAN DE SITUATIE

Faza: P.A.C.

Plansa nr: U01.00