


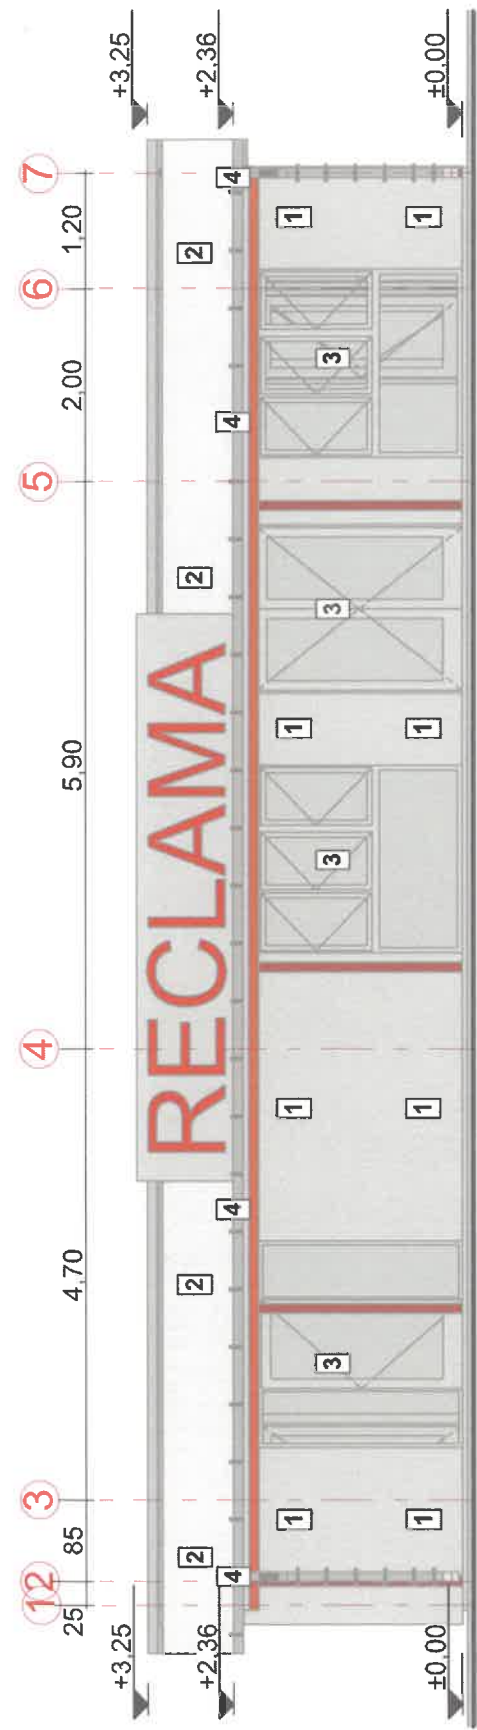


LEGENDA


- 1 Tencuiala decorativa pentru exterior driscuita, alba cu protectie termosistem
- 2 Invelitoare din panouri sandwich RAL 9002
- 3 Tamplarie din profile PVC finisaj alb;
- 4 Jgheaburi si burlane din tabla vopsita in nuanta invelitorii

Clasa importanta: III
Categorie importanta: C
Nivelul de stabilitate la foc: IV
Zona seismica ag=0.30g, Tc=0.7
Zona eoliana: III
Zona climatica : III

ORDINUL
D/W

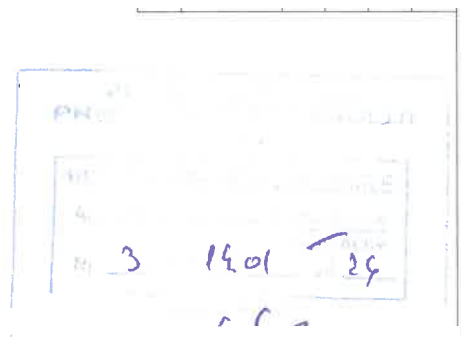


R.
2.

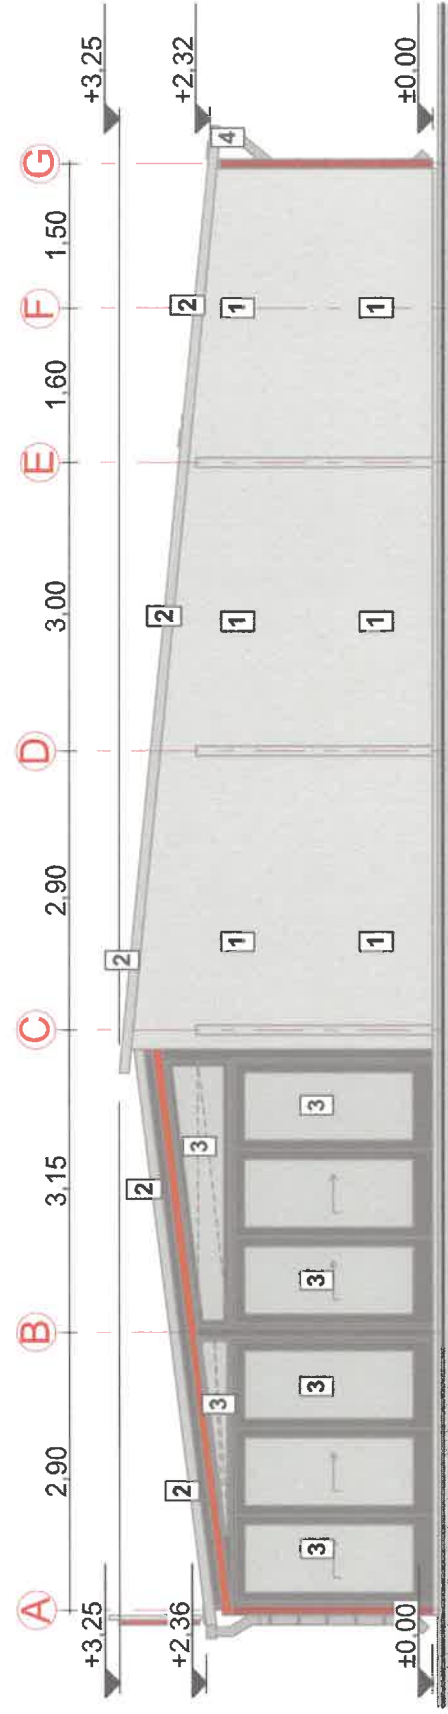


LEGENDA

- 1 Inchideri exterioare din panouri sandwich RAL 9002
- 2 Invelitoare din panouri sandwich RAL 9002
- 3 Tamplarie din profile PVC finisaj gri antracit;
- 4 Jgheaburi si burlane din tabla vopsita in nuanta invelitorii

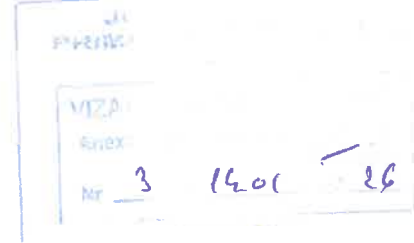


Clasa importanta: III
Categorie importanta: C
Nivelul de stabilitate la foc: IV
Zona seismica ag=0.30g Tc=0.7
Zona eoliana: III
Zona climatica : III




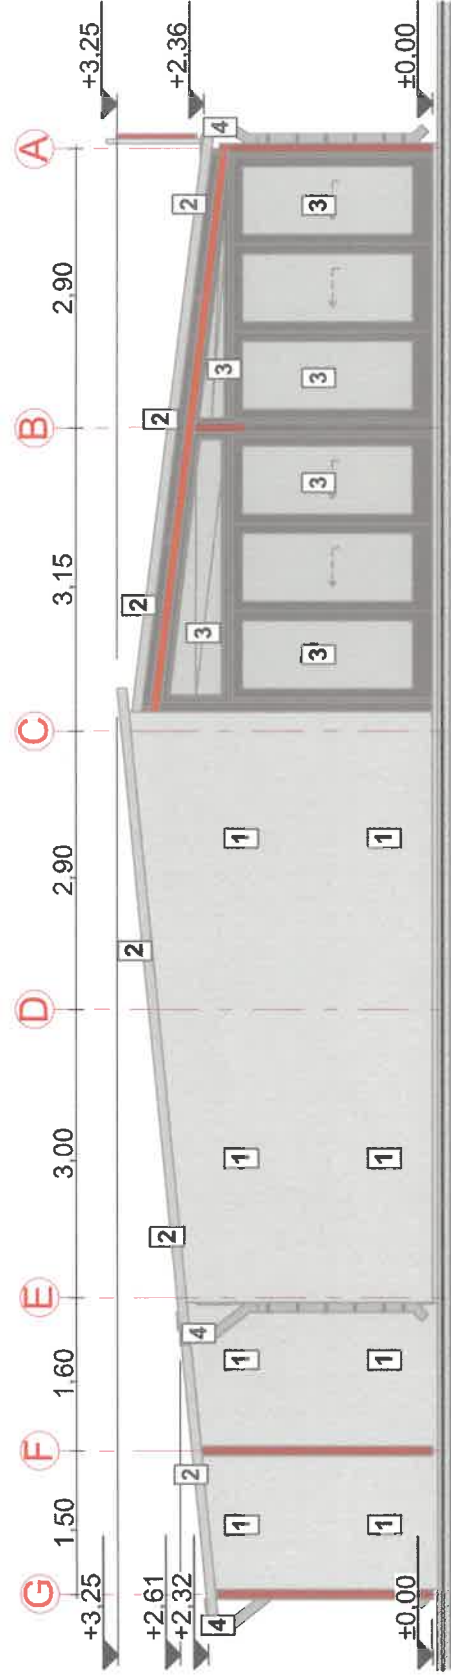

LEGENDA


- 1 Inchideri exterioare din panouri sandwich RAL 9002
- 2 Invelitoare din panouri sandwich RAL 9002
- 3 Tamplarie din profile PVC finisaj gri antracit;
- 4 Jgheaburi si burlane din tabla vopsita in nuanta invelitorii

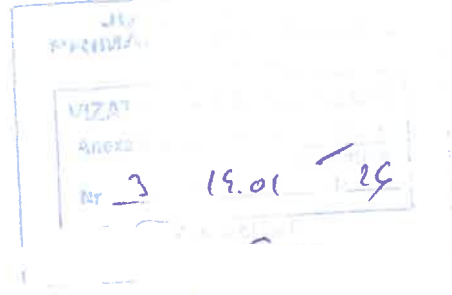

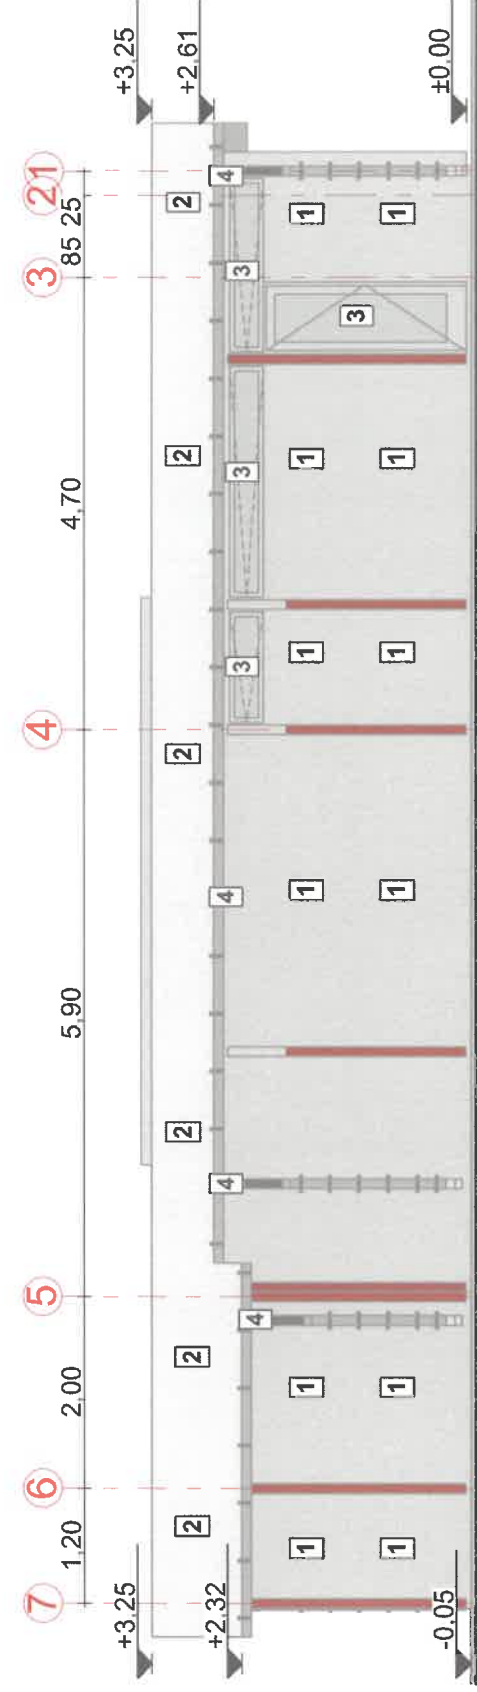

LEGENDA

- 1 Inchideri exterioare din panouri sandwich RAL 9002
- 2 Invelitoare din panouri sandwich RAL 9002
- 3 Tamplarie din profile PVC finisaj gri antracit;
- 4 Jgheaburi si burlane din tabla vopsita in nuanta invelitorii

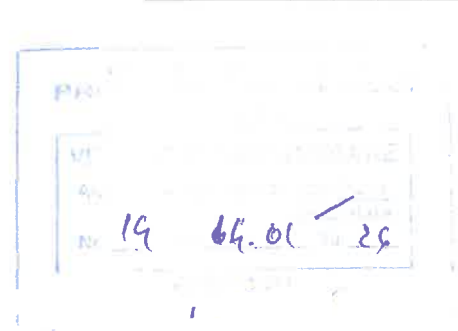

Situatie propusa	
Funcțiune : Spatiu Comercial	
Bilant teritorial:	
Suprafata teren:	29818.00 mp
Suprafata Construita :	194.30 mp
Regim de inaltime :	Parter
Suprafata alei pietonale/carosabile:	950.00 mp
P.O.T. existent=	9.25 %
C.U.T. existent=	0.092
Numar cadastral:	76579
Carte funciara:	76579

Legenda:	
	Imprejmuire
	Acces pietonal
	Acces principal
	Acces auto
	Platforma betonata
	Constructie propusa pentru mentinere
	Terasa acoperita
	PUNCT GOSPODARESC PUBELE COLECTARE SELECTIVA DESEURI
	Spatii verzi

Distanțe fata de limite:	
N	Constructia se invecineaza la 7.40 m fata de limita de proprietate
E	Constructia se invecineaza la 28.70 m fata de limita de proprietate
V	Constructia se invecineaza la 3.10 m fata de limita de proprietate
S	Constructia se invecineaza la 610.60 m fata de limita de proprietate

