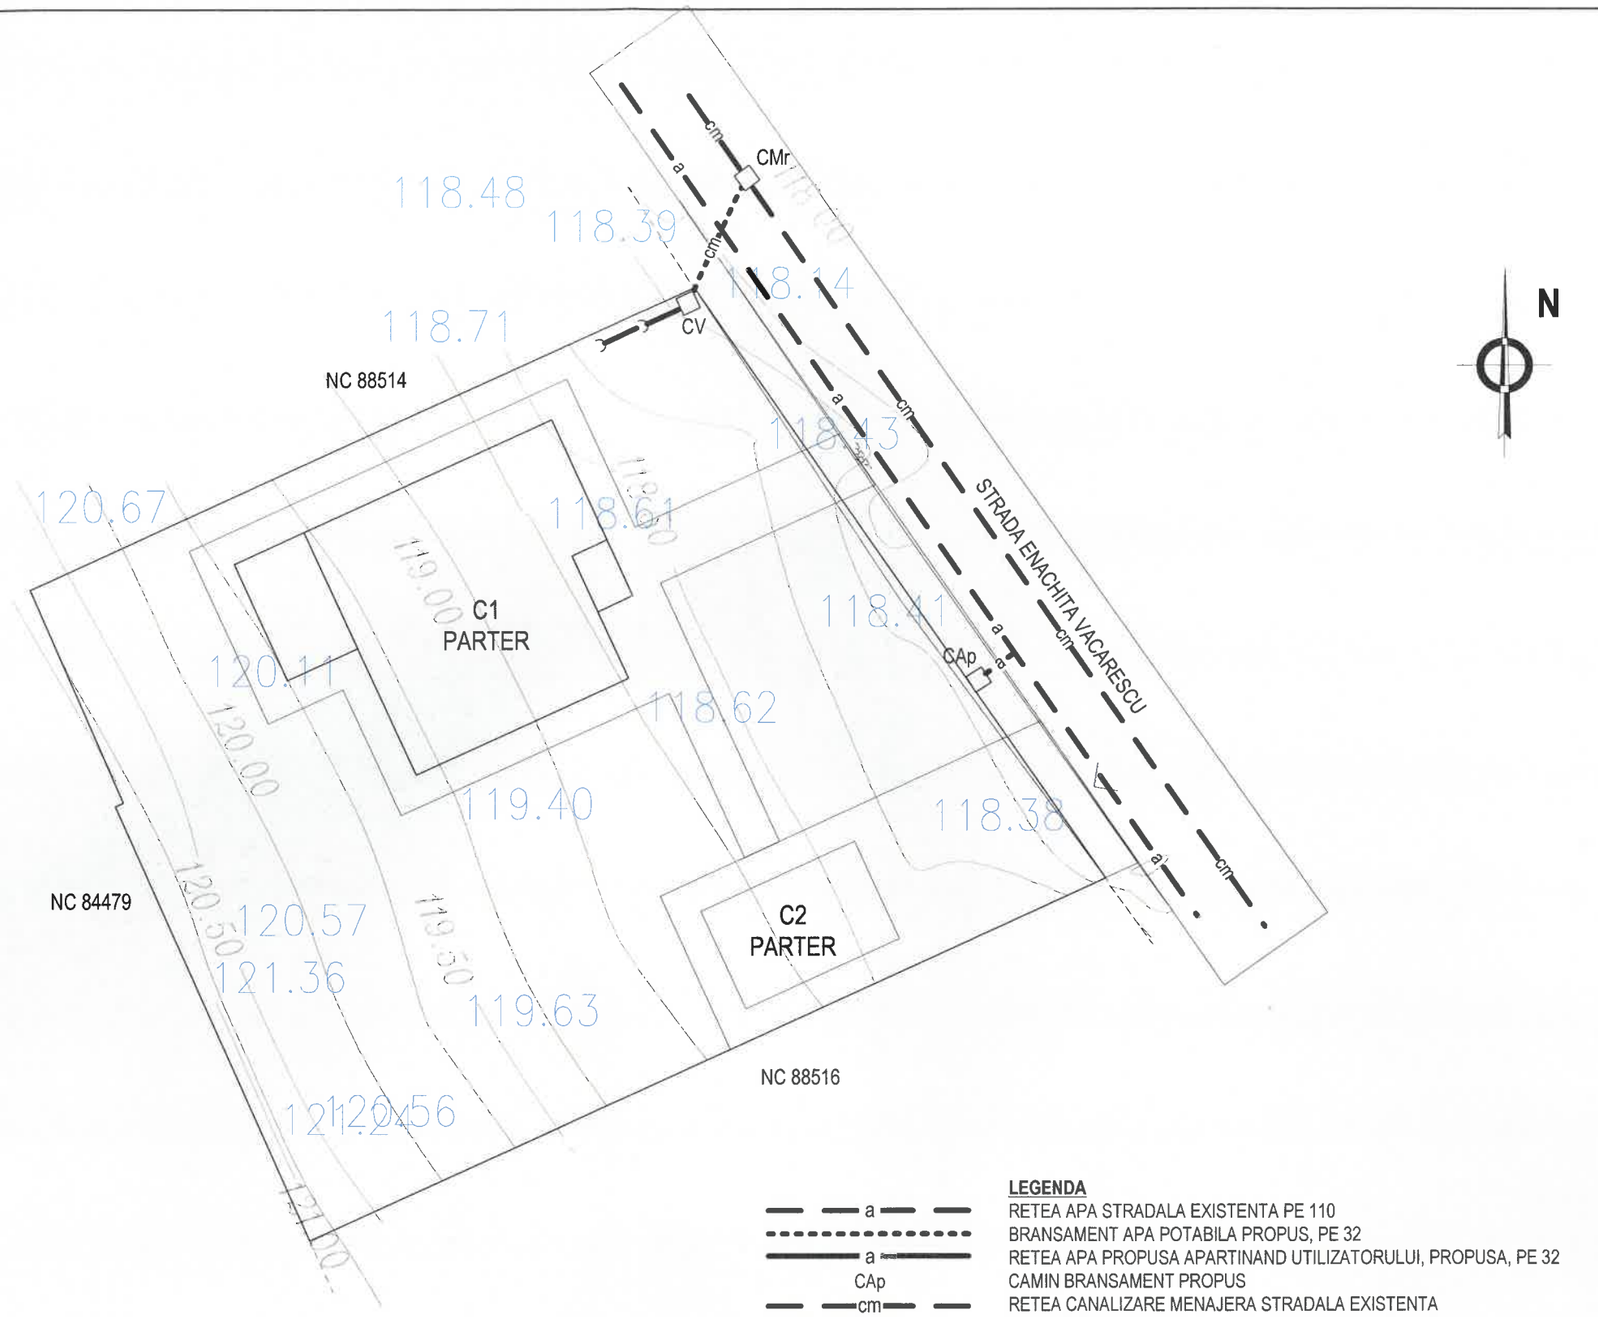

LEGENDA

- a — RETEA APA STRADALA EXISTENTA PE 110
- a — BRANSAMENT APA POTABILA PROPUS, PE 32
- a — RETEA APA PROPUSA APARTINAND UTILIZATORULUI, PROPUSA, PE 32
- CAp — CAMIN BRANSAMENT PROPUS
- cm — RETEA CANALIZARE MENAJERA STRADALA EXISTENTA
- cm — RETEA CANALIZARE MENAJERA PROPUSA IN INCINTA PVC110/PVC160
- VALIZARE MENAJERA PROPUS PVC160
- CMr — ER DE RACORD, EXISTENT
- CV — ER DE VIZITARE, PROPUS

NOTA

CA URMARE A OBTINERII AVIZELOR SOLICITATE PRIN CERTIFICATUL DE URBANISM AM CONSTATAT CA PE AMPLASAMENTUL OBIECTIVULUI SI IN VECINATATEA ACESTUIA NU EXISTA RETELE, CU EXCEPTIA CELOR DE APA POTABILA SI CANALIZARE.

VERIFICATOR EXPERT	NUME	SEMNATURA	CERINTA	REFERAT-EXPERTIZA NR./DATA

PROIECTANT GENERAL :
S.C. RSP FAMILY S.R.L. VASLUI
J37/306/2015: C.U.I. 34805153: TEL. 0772035691

Beneficiar: MOLOCEA SIMONA
Amplasament: MUN.VASLUI, STR.ENACHITA VACARESCU, NC 88515, JUD. VASLUI

PR. NR. 75/2025