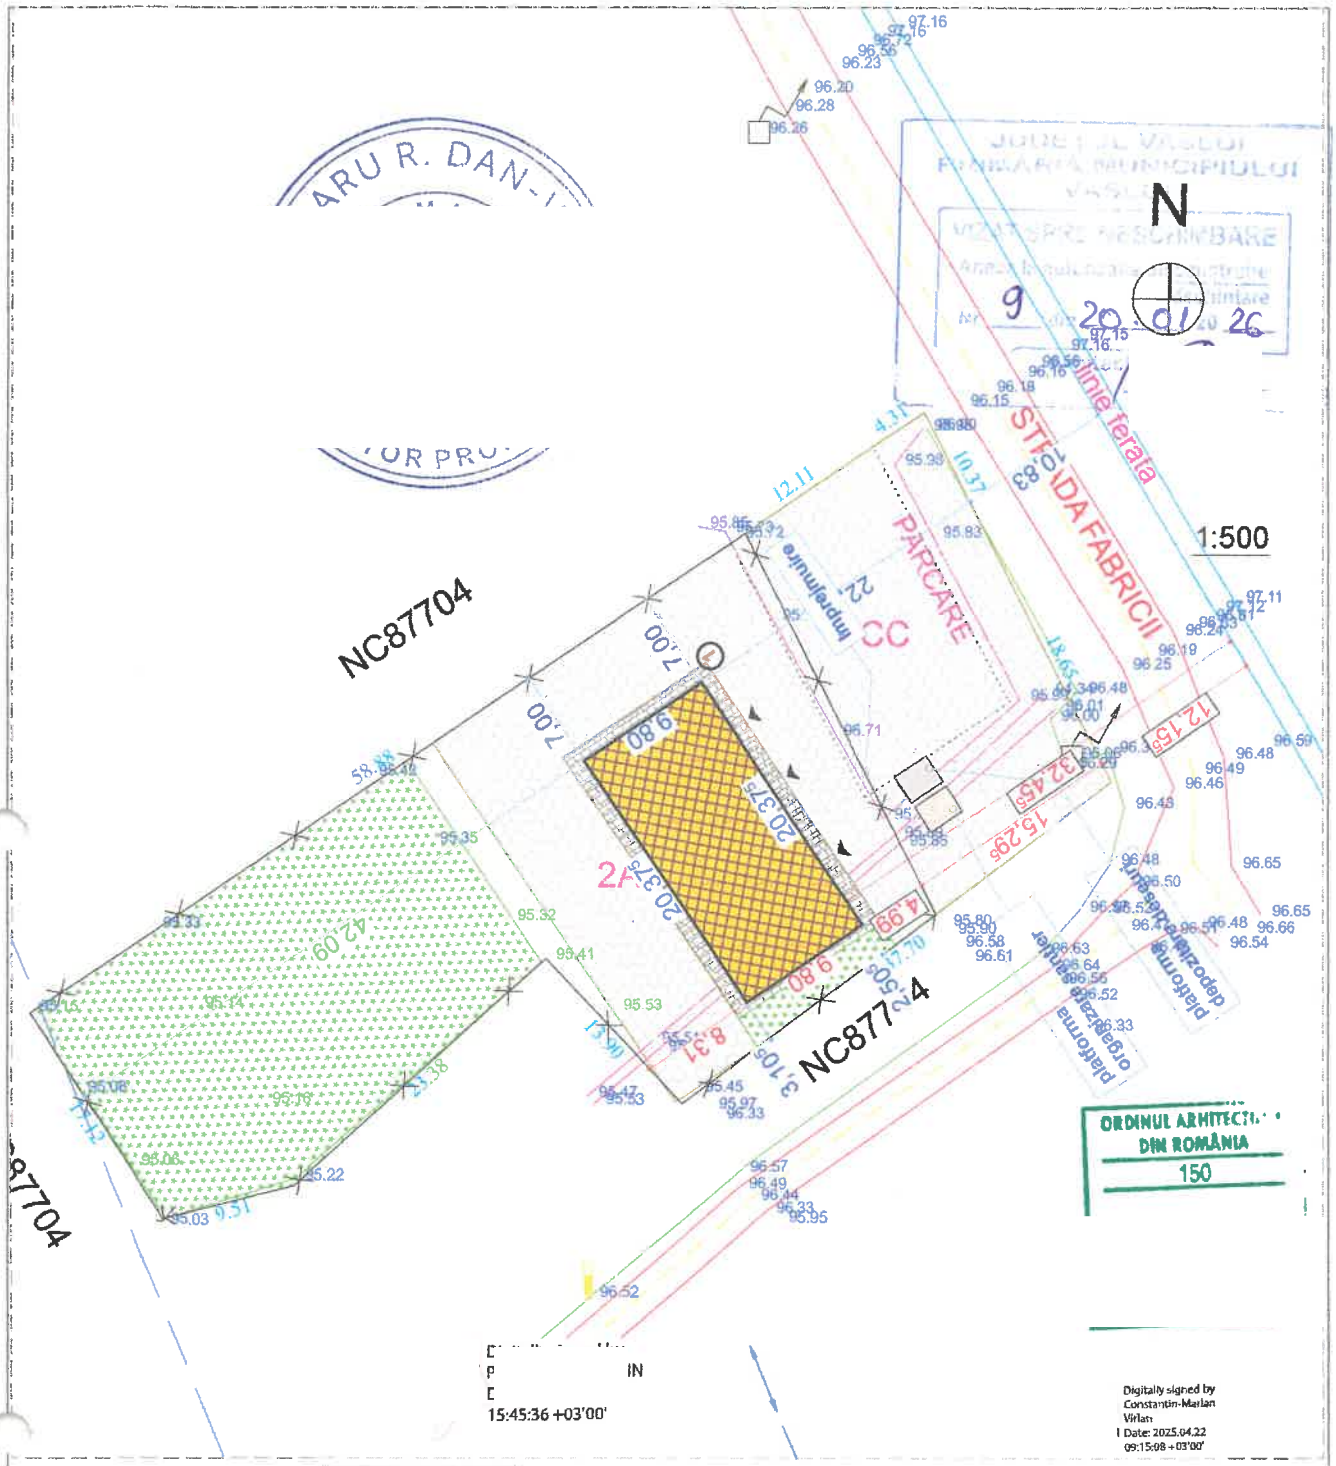

POT(%) propus	11,01
CUT propus	0,11

Nota:

1. Constructia se incadreaza in clasa de importanta III din punct de vedere seismic conform prevederilor normativului P100-1/2013
2. Amplasamentul constructiei proiectate se afla in zona de seismicitate a carei valoare de virf a acceleratiei terenului pentru proiectare este ag=0.30g si perioada de colt Tc=0,7s, conform prevederilor normativului P100-1/2013-cod de proiectare seismica-Partea I
3. Categoria de importanta a constructiei este C

	TIP SUPRAFATA	OBIECTIV	ARIA(mp)
	suprafata carosabila	-	888,58
	suprafata construita	HALA METALICA	199,68
	suprafata spatiu verde amenajat	-	619,02
	suprafata trotuar	-	65,90

Expert				
Verificator				
Verificator/Expert	Nume si prenume	Semnatura	Cerinta	Referat:

S.C. VICO BIM DESIGN S.R.L.
Mun. Vaslui, jud. Vaslui

Beneficiar:
Obiectiv: CONSTRUIRE HALA METALICA CU DESTINATIA DE SPATIU DEPOZITARE si IMPREJMUIRE
Adresa: Strada Fabricii, nr. 12, mun. Vaslui, jud. Vaslui

Specificatie	Nume si prenume	Semnatura
Sef proiect	ing. I	
Proiectat	Arh.	
Desenat	ing.	

Scara: 1:500
Data: 0.06.2025

Denumire plansa: PLAN SITUATIE

Nr. Proiect: 9/2025
Etapa: D.T.A.C.
Nr Plansa: A2

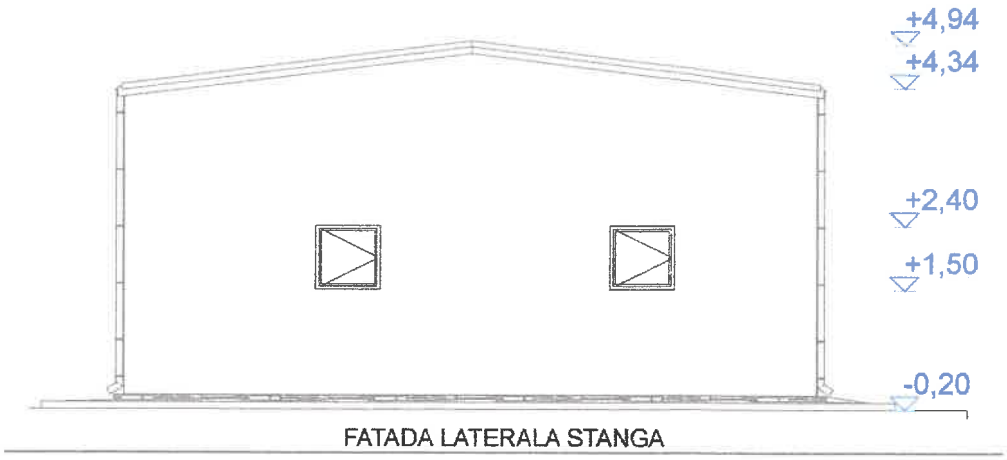

FATADA LATERALA STANGA

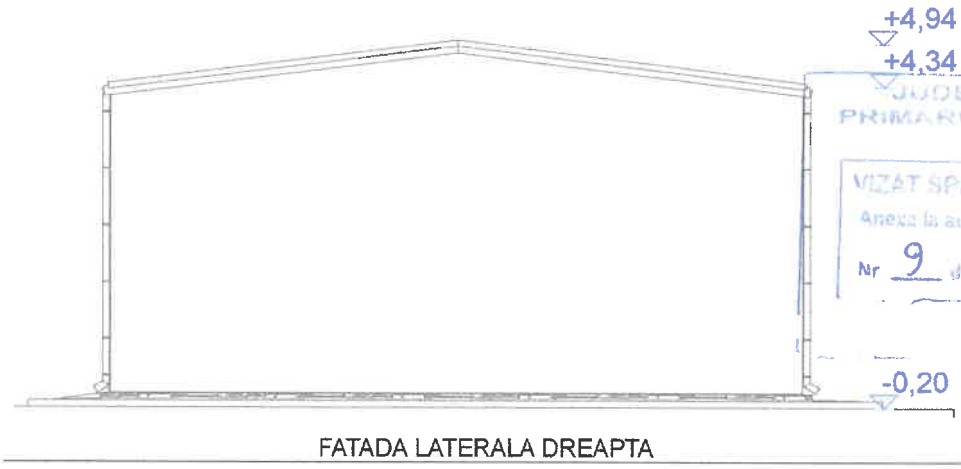

FATADA LATERALA DREAPTA

JUDEȚUL VASLUI
PRIMĂRIA MUNICIPIULUI VASLUI
VIZAT SPRE NESCHIMBARE
Anexa la autorizația de construire/desființare
Nr 9 din 20.01.2026

ORDINUL ARHITECȚILOR DIN ROMÂNIA

Nota:

1. Constructia se incadreaza in clasa de importanta IV din punct de vedere seismic conform prevederilor normativului P100-1/2013
2. Amplasamentul constructiei proiectate se afla in zona de seismicitate a carei valoare de virf a acceleratiei terenului pentru proiectare este P100-1/2013-cod de proiectare seismica-Partea I
3. Categoria de importanta a constructiei este D

Expert				
Verificator				
Verificator/Expert	Nume si prenume	Semnatura	Cerinta	Referat

S.C. VICO BIM DESIGN S.R.L.
Mun. Vaslui, jud. Vaslui

Beneficiar:
Obiectiv: CONSTRUIRE HALA METALICA CU DESTINATIA DE SPATIU DEPOZITARE si IMPREJMUIRE
Adresa: Strada Fabricii, nr. 12, mun. Vaslui, jud. Vaslui

Specificatie		Nume si prenume	Semnatura
Sef proiect	ir		
Proiectat	A		
Desenat	ir		

Scara: 1:100	Denumire plansa:	Nr. Proiect: 9/2025
	FATADE 1	Etapa: D.T.A.C.
Data: 30.06.2025		Nr Plansa: A4

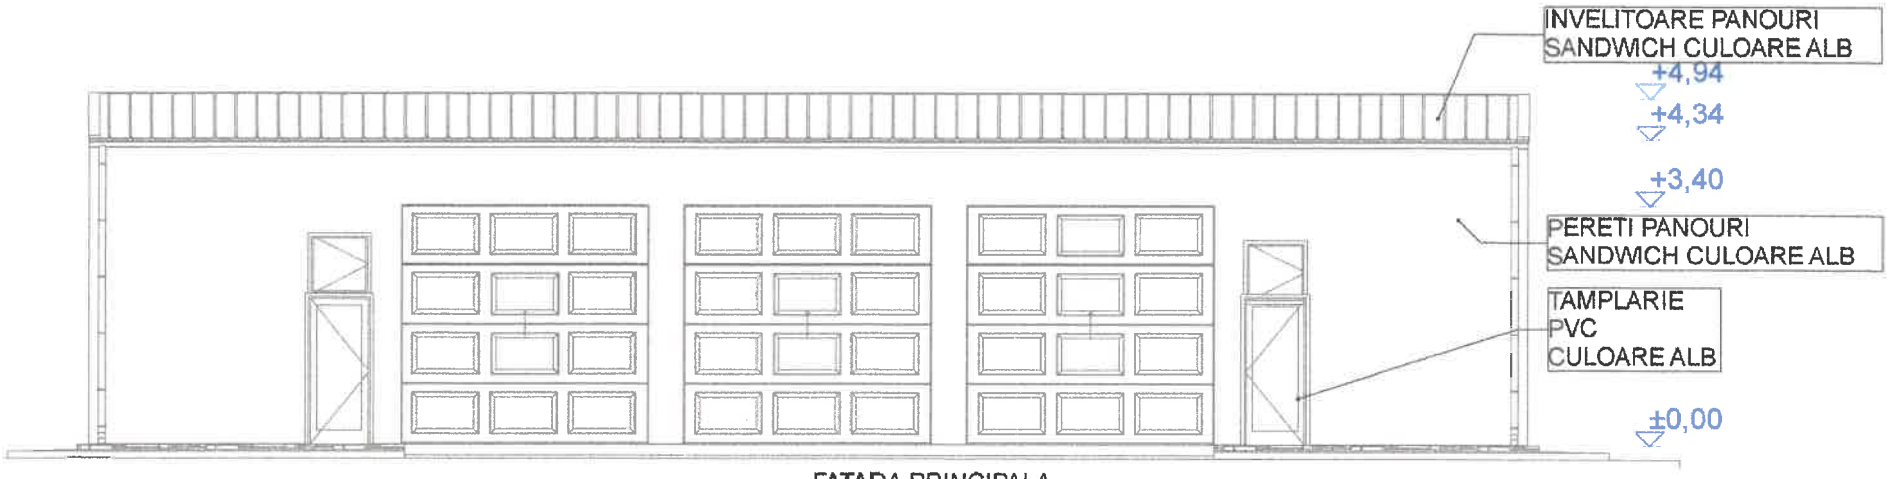

FATADA PRINCIPALA

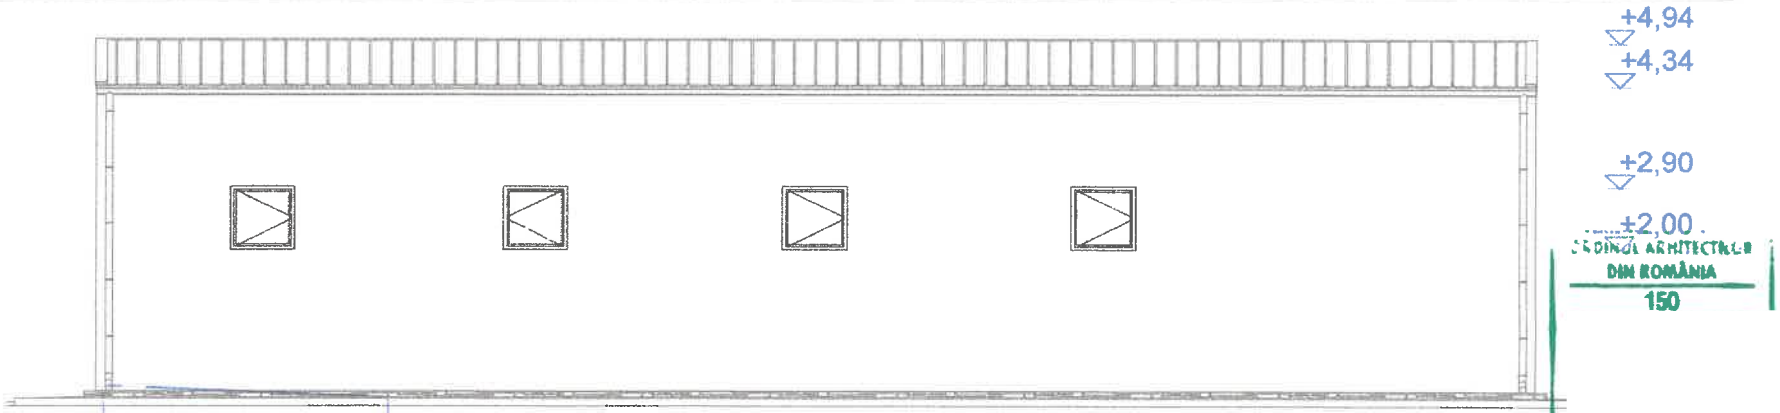

FATADA POSTERIOARA

ORDINUL ARHITECȚILOR DIN ROMÂNIA 150
Arhitect cu drept de semnătură

JUDEȚUL VASLUI PRIMĂRIA MUNICIPIULUI VASLUI
VIZAT SPRE NESCHIMBARE
anexa la autorizația de construire/desființare
Nr. 9 din 20.01.26

Expert				
Verificator				
Verificator/Expert	Nume si prenume	Semnatura	Cerinta	Referat:

S.C. VICO BIM DESIGN S.R.L.
Mun. Vaslui, jud. Vaslui

Beneficiar:			Nr. Proiect:
Obiectiv:	CONSTRUIRE HALA METALICA CU DESTINATIA DE SPATIU DEPOZITARE si IMPREJMUIRE		9/2025
Adresa:	Strada Fabricii, nr. 12, mun. Vaslui, jud. Vaslui		Etapa:
Specificatie		Semnatura	C.U.
Sef proiect	Ir	Scara: 1:100	Denumire plansa: FATADE 2 / Nr Plansa: A5
Proiectat	A		
Desenat	ir	Data: 30.06.2025	