


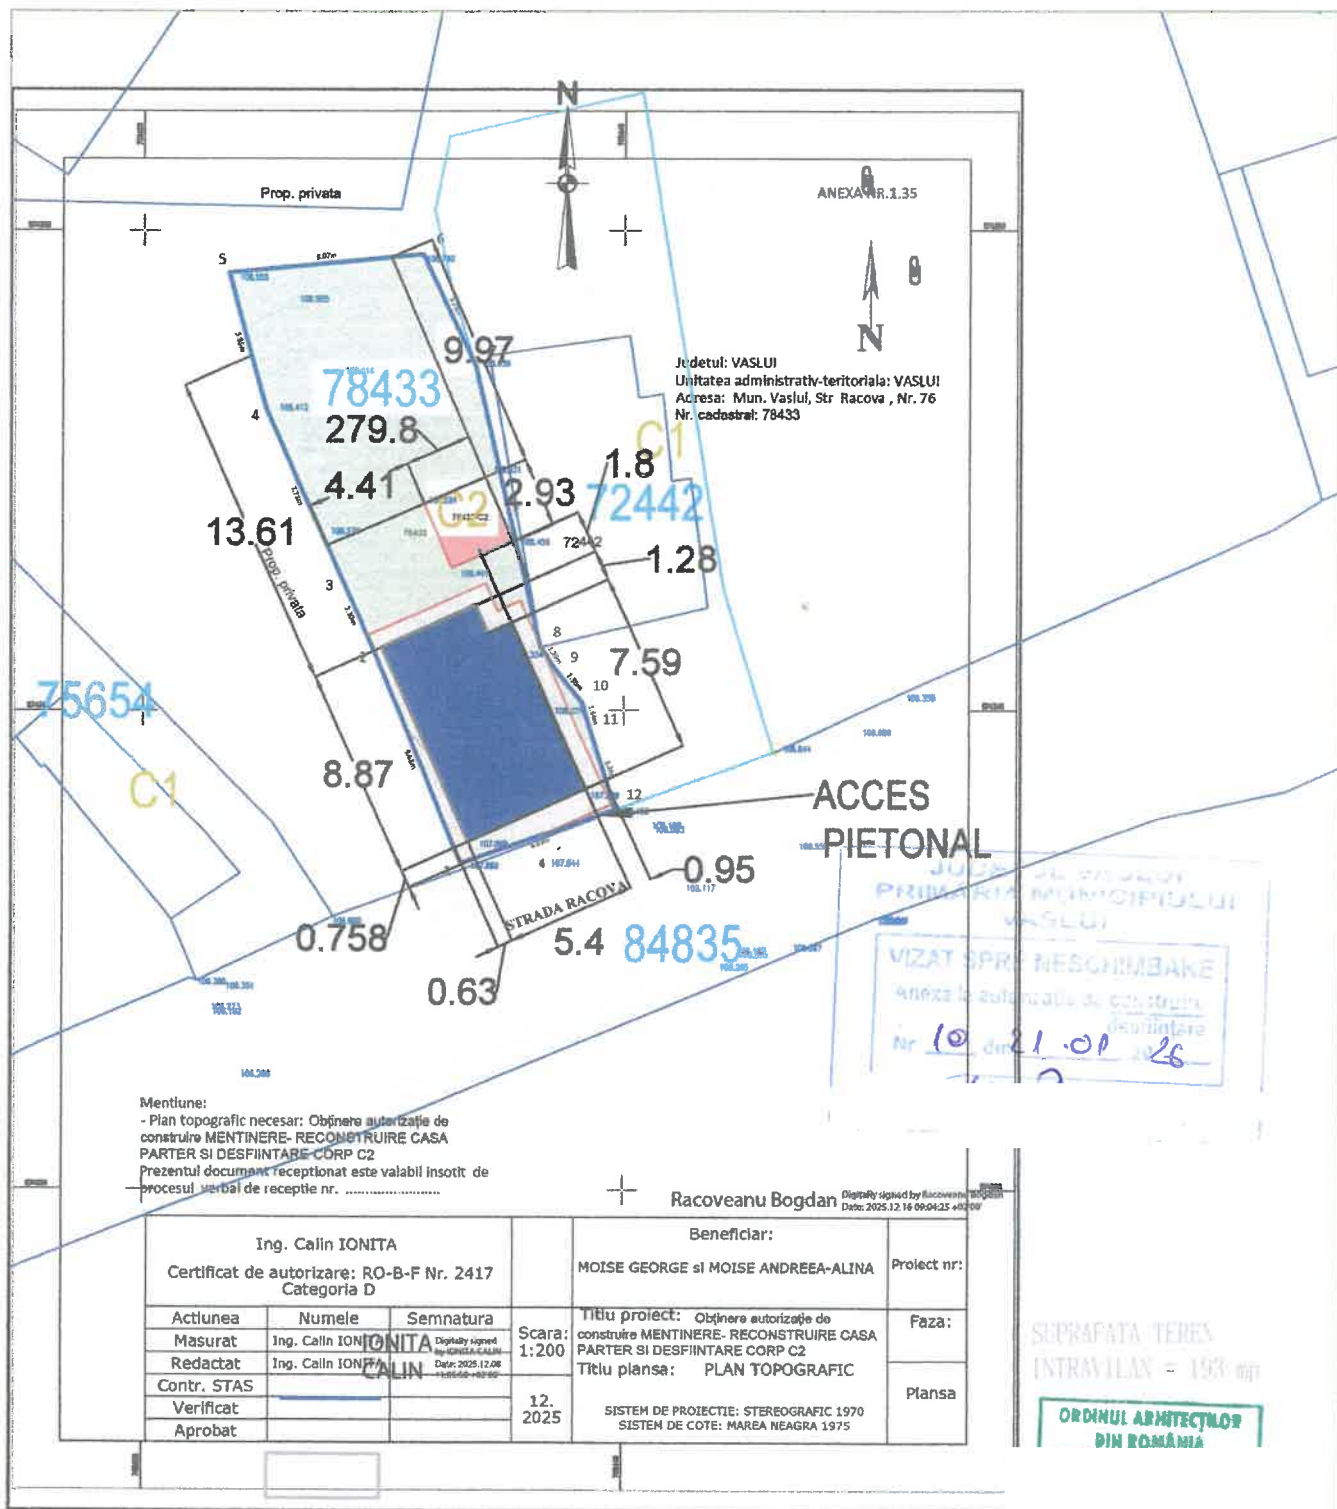

POT propus: 24,04 %
CUT existent: 0,24
Propus

Suprafața teren intravilan = 193 mp

MENTINERE CONSTRUIRE CASA PARTER SI DESFIINTARE CORP C2
Sc = 46,4 mp, Scd = 46,4 mp

CORP C2 PROPUȘ SPRE DESFIINTARE
Sc = 8,0 mp, Scd = 8,0 mp

Verificator:

Verificatori/Experți:


Nume	Semnatura	Cerinta	Referat / Expertiza nr./data
Proiectant General: S.C. "SIGCONSTRUCT GROUP" S.R.L. VASLUI			Beneficiar:
Proiectant de specialitate: B.I.A. GHEORGHITEANU LIVIU VASILE			Nr. Proiect 35/2025
Specificatie:	Nume	Semnatura	Scara
Șef proiect:	Ing. Grădinaru Dan		1:300
Proiectat:	Arh. Gheorghiteanu Liviu		Data
Desenat:	Ing. Grădinaru Dan		12.2025

MENTINERE - CONSTRUIRE CASA PARTER SI DESFIINTARE CORP C2
Str. Racova, nr. 76, mun. Vaslui, jud Vaslui

PLAN DE SITUAȚIE

Faza DTAC

Nr. Plan A2

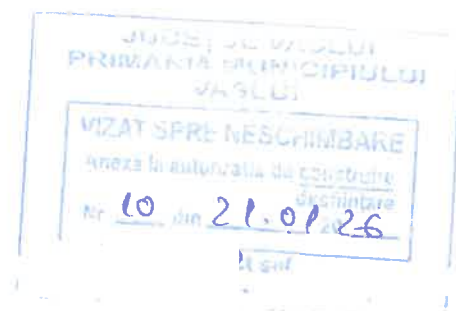

Legenda:

1. Soclu tencuieli speciale siliconata
2. Tamplarie PVC - gri antracit cu geam termopan
3. Burlan din PVC - grin antracit
4. Jgheab din PVC - gri antracit
5. Tencuiala siliconata


CATEGORIA IMPORTANTA D
CLASA DE IMPORTANTA: IV

ARHITECT

Arhitect cu drept de semnătură



Verificator:					
Verificatori/Experti:	Nume	Semnătura	Cerinte	Referat / Expertiza nr./data	
	S.C. SIGCONSTRUCT GROUP S.R.L. J37/354/ 2008; CUI 23809605			Beneficiar:	Nr. Proiect 35/2025
Specificație:	Nume	Semnătura	Scara 1:75	MENTINERE - RECONSTRUIRE CASA PARTER ȘI DEȘFIINȚARE CORP C2 Str. Racova, nr. 76, mun. Vaslui, jud Vaslui	Faza DTAC + DTAD
Șef proiect:	Ing. Grădinaru Dan				
Proiectat:	Arh. Gheorghițeanu Liviu		Data 12.2025	FATADA PRINCIPALA	Nr. Plan A6
Desenat:	Ing. Grădinaru Dan				

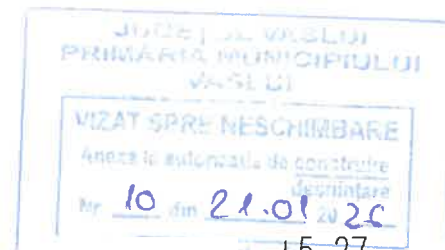



Legenda:

1. Soclu tencuieli speciale siliconata
2. Tamplarie PVC - gri antracit cu geam termopan
3. Burlan din PVC - grin antracit
4. Jgheab din PVC - gri antracit
5. Tencuiala siliconata

CATEGORIA IMPORTANTA D
CLASA DE IMPORTANTA: IV



Verificator:		Verificatori/Experti:		Referat / Expertiza nr./data	
		Nume	Semnatura	Cerinta	
S.C. SIGCONSTRUCT GROUP S.R.L.		Beneficiar:			Nr. Proiect
J37/354/ 2008; CUI 23809605					35/2025
Specificatie:	Nume	Semnatura	Scara	MENTINERE - RECONSTRUIRE CASA PARTER SI DESFINTARE CORP C2 Str. Racova, nr. 76, mun. Vaslui , Jud Vaslui	Faza
Şef proiect:	Ing. Grădinaru Dan		1:75		DTAC +
Proiectat:	Arh. Gheorghiteanu Liviu		Data		DTAD
Desenat:	Ing. Grădinaru Dan		12.2025		Nr. Plan
				FATADA POSTERIOARA	A7

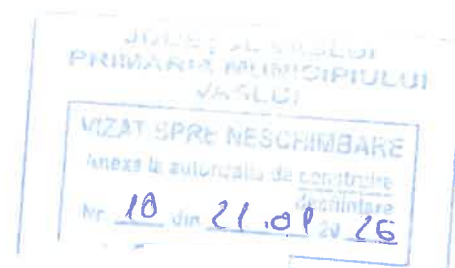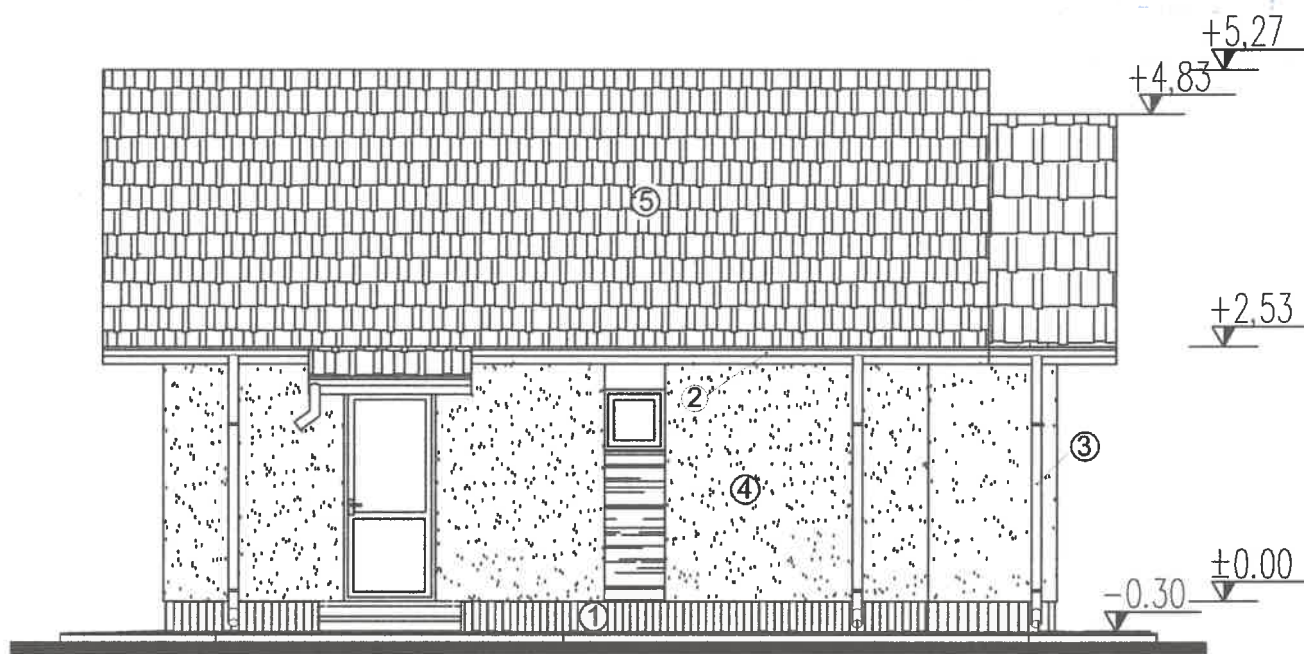

Legenda:

1. Soclu tencuieli speciale siliconata
2. Burlan din PVC - grin antracit
3. Jgheab din PVC - gri antracit
4. Tencuiala siliconata
5. Invelitoare din tabla tip tigla- gri antracit



CATEGORIA IMPORTANTA D
CLASA DE IMPORTANTA: IV

ORDINUL DII	CTILOR IA

Arhitect	Semnatura



Verificator:					
Verificatori/Experți:	Nume	Semnătura	Cerinta	Referat / Expertiza nr./data	
	S.C. SIGCONSTRUCT GROUP S.R.L. J37/354/ 2008; CUI 23809605			Beneficiar:	Nr. Proiect 35/2025
Specificație:	Nume	Semnătura	Scara 1:75	MENTINERE - RECONSTRUIRE CASA PARTER ȘI DESFIINȚARE CORP C2 Str. Racova, nr. 76, mun. Vaslui, jud Vaslui	Faza DTAC + DTAD
Șef proiect:	Ing. Grădinaru Dan				
Proiectat:	Arh. Gheorghiteanu Liviu		Data 12.2025	FATADA LATERAL DREAPTA	Nr. Plan A8
Desenat:	Ing.Grădinaru Dan				

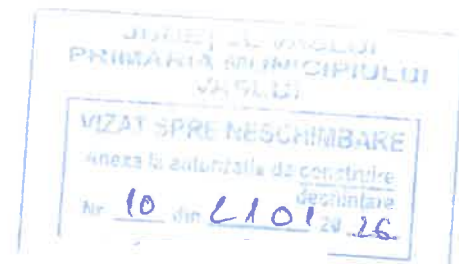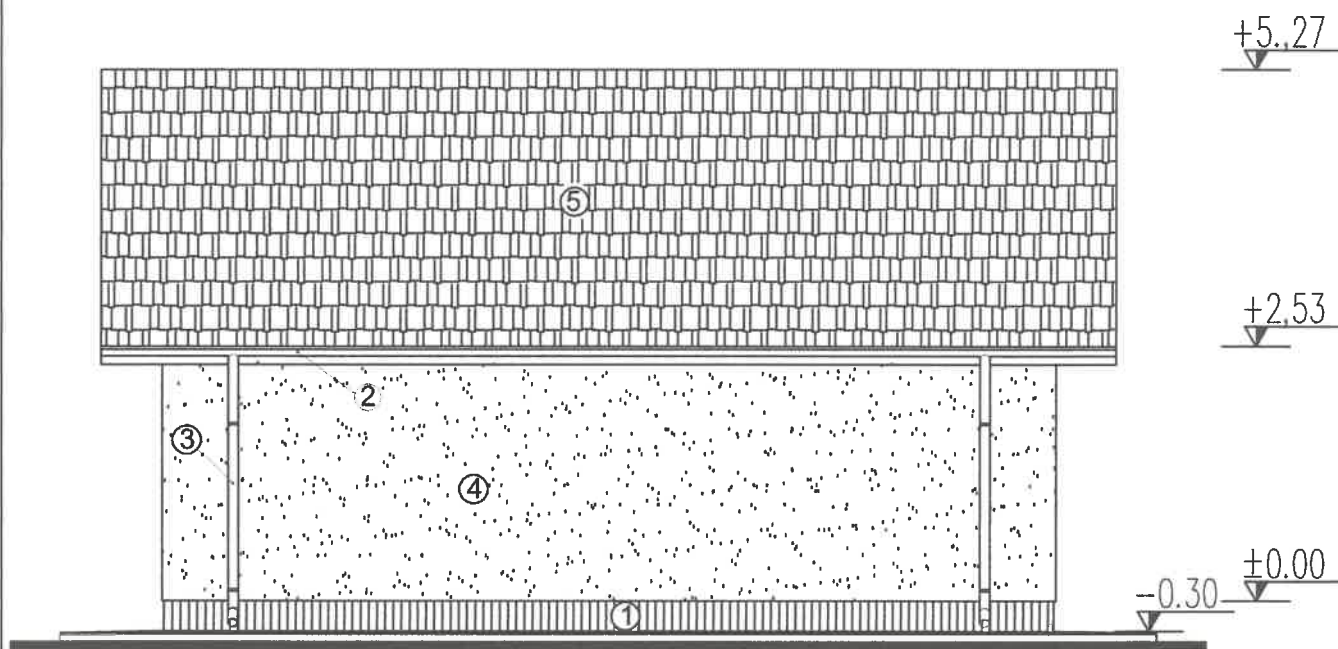

Legenda:

1. Soclu tencuieli speciale siliconata
2. Burlan din PVC - grin antracit
3. Jgheab din PVC - gri antracit
4. Tencuiala siliconata
5. Invelitoare din tabla tip tigla- gri antracit

CATEGORIA IMPORTANTA D
CLASA DE IMPORTANTA: IV

ORDINUL ARHITECTILOR

CUI 23

Verificator:			A1		
Verificatori/Experti:	Nume	Semnătura	Cerinta	Referat / Expertiza nr./data	
	S.C. SIGCONSTRUCT GROUP S.R.L. J37/354/ 2008; CUI 23809605			Beneficiar:	Nr. Proiect 35/2025
Specificație:	Nume	Semnătura	Scara :75	MENTINERE - RECONSTRUIRE CASA PARTER ȘI DEȘFIINȚARE CORP C2 Str. Racova, nr. 76, mun. Vaslui , jud Vaslui	Faza DTAC + DTAD
Șef proiect:	Ing. Grădinaru Dan				
Proiectat:	Arh. Gheorghițeanu Liviu		Data 12.2025		Nr. Plan A9
Desenat:	Ing.Grădinaru Dan				