FATADA EST
scara 1:50

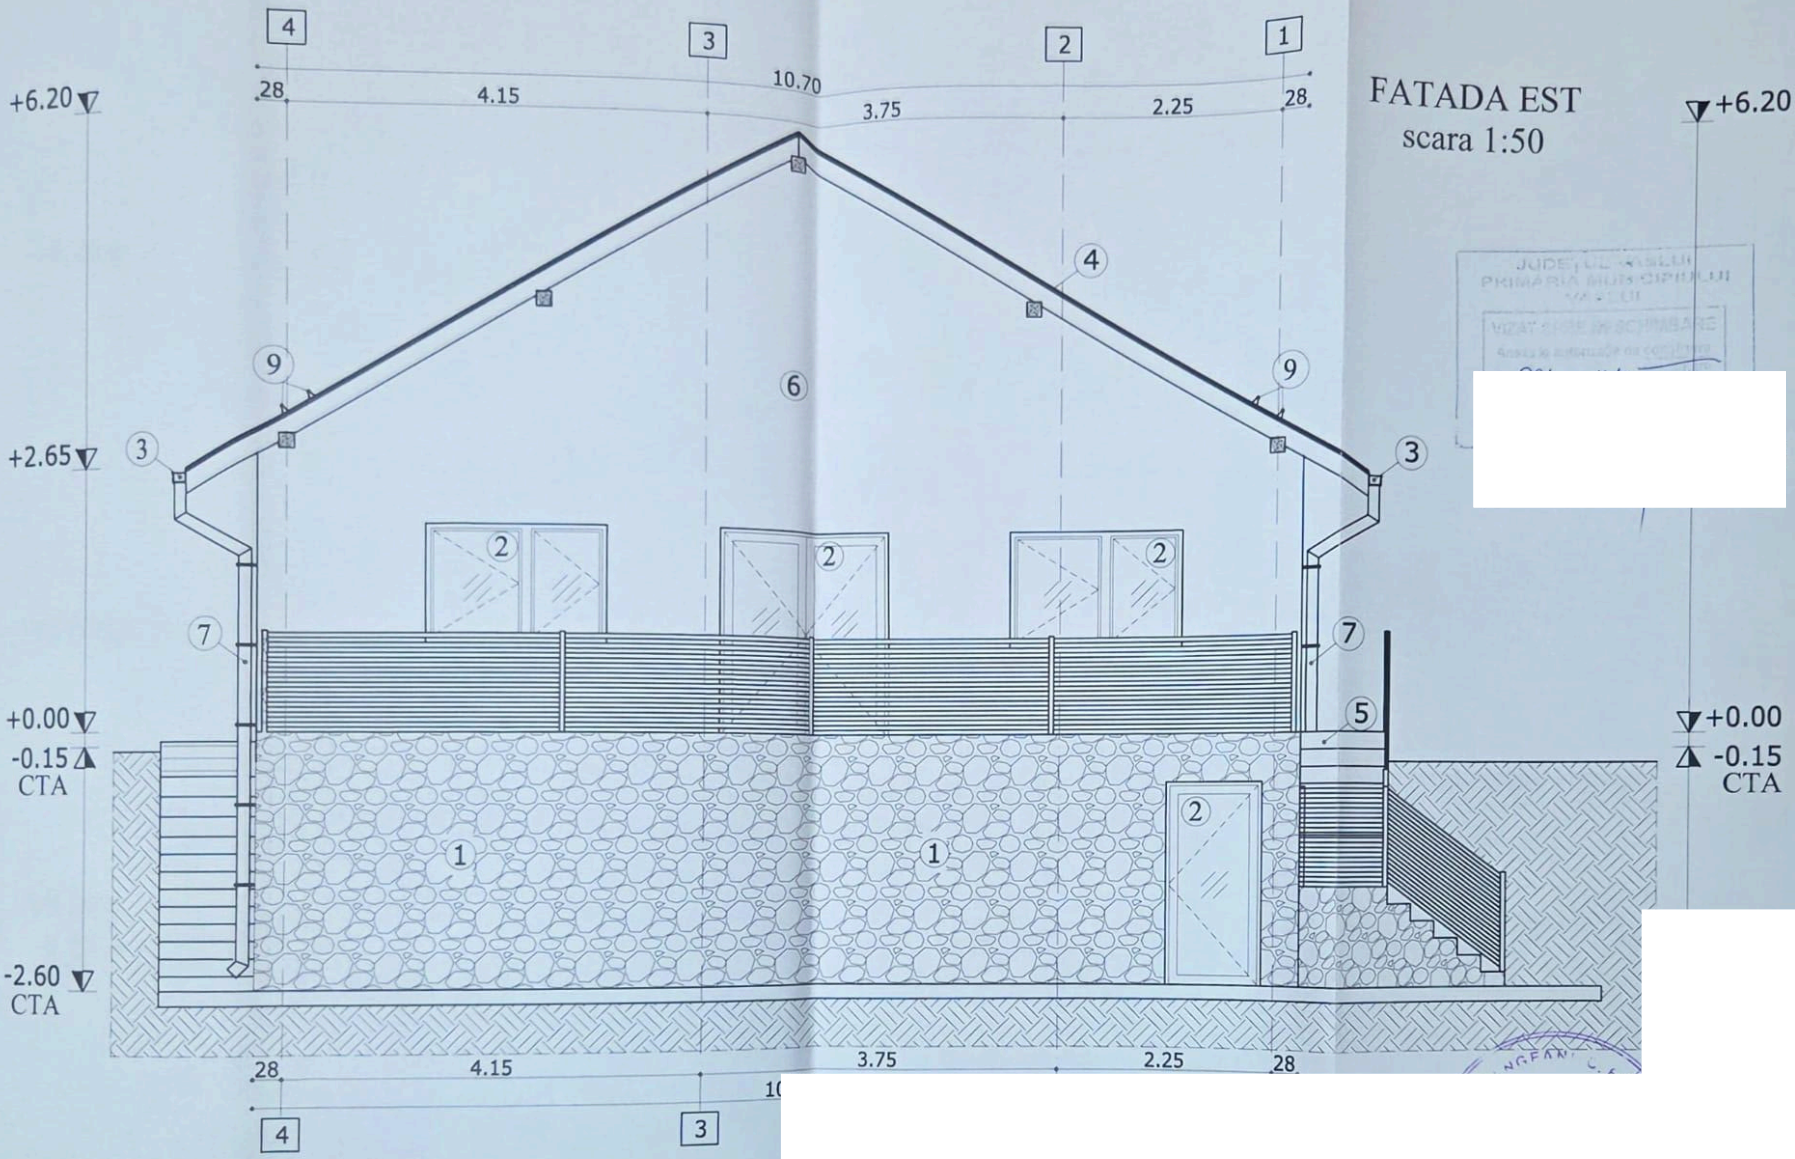

Legenda:
1. Soclu placat cu piatră naturală
2. Tâmplărie PVC - culoarea maro cu geam termopan
3. Jgheab din PVC - culoarea maro
4. Învelitoare tablă tip țiglă - culoarea maro
5. Scări beton armat placate cu gresie antiderapantă
6. Tencuială plastică executată lis - culoarea crem
7. Burlan din PVC - culoarea maro
8. Opritor zăpadă

JUDEȚUL [illegible]
PRIMĂRIA MUN. SIGHIȘOARA
VIZAT SPRE NESCHIMBARE

Documentație realizată cu AUTOCAD LT 2009 - pachet 5 licențe

FATADA NORD
scara 1:50

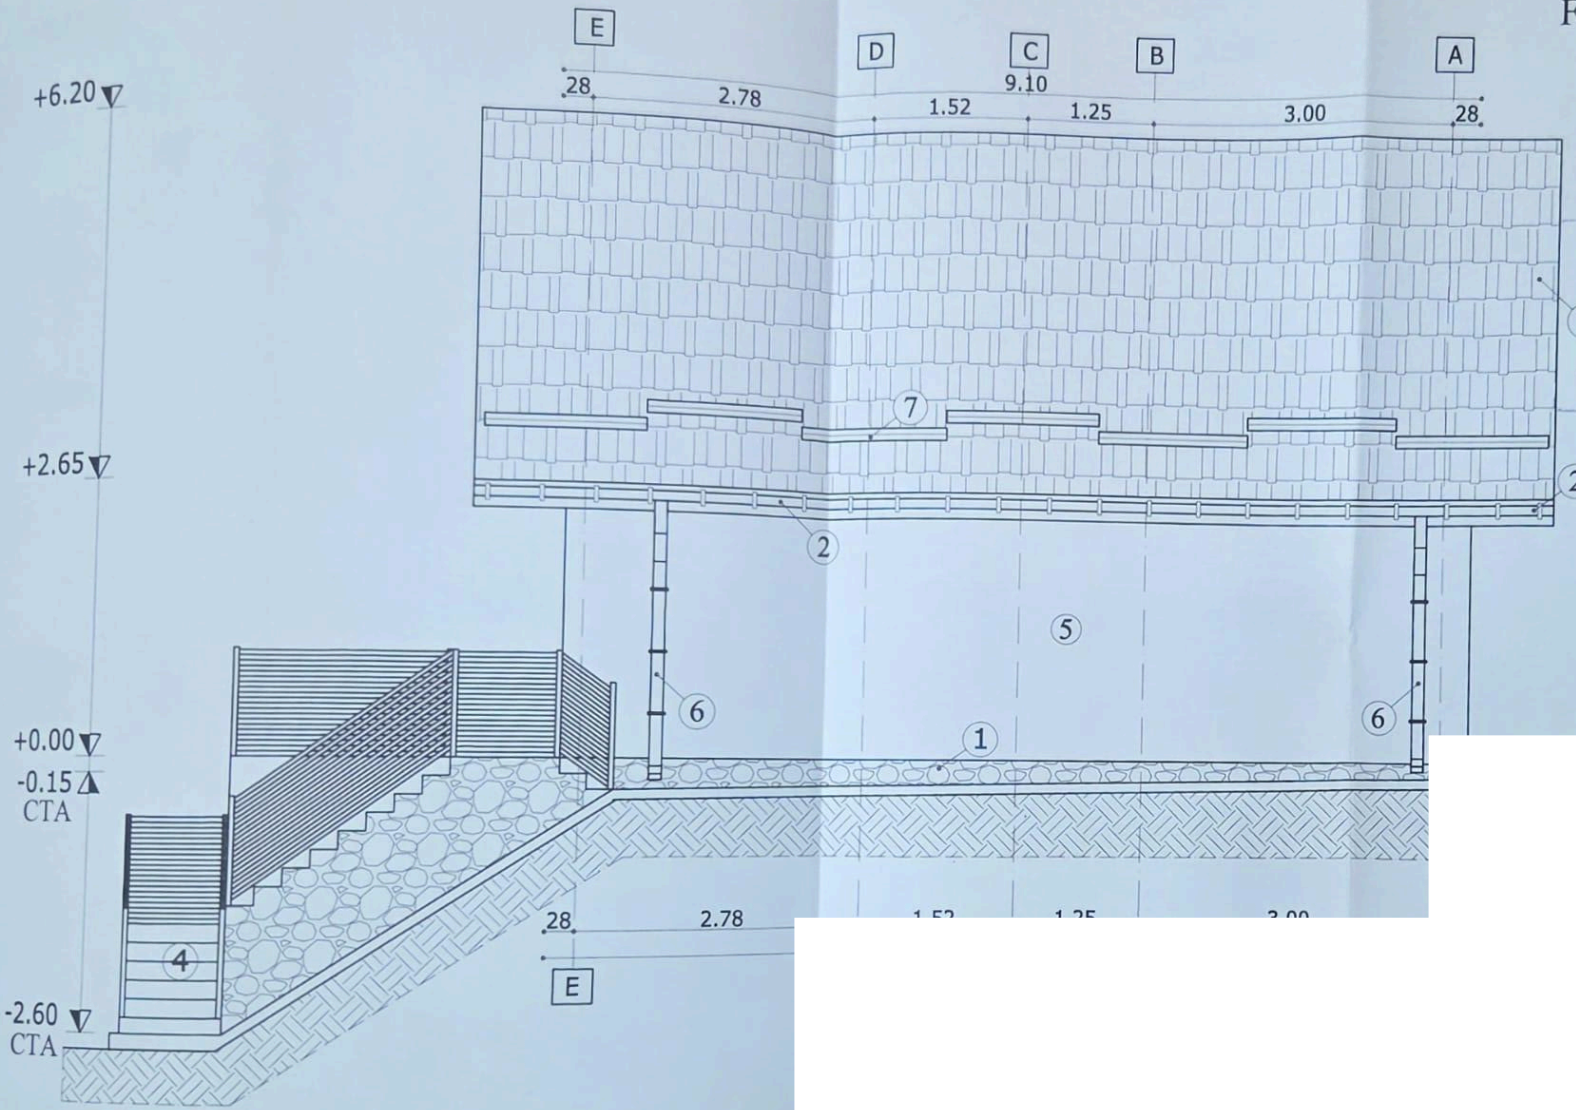

Legenda:
1. Soclu placat cu piatră naturală
2. Jgheab din PVC - culoarea maro
3. Învelitoare tablă tip țiglă - culoarea maro
4. Scări beton armat placate cu gresie antiderapantă
5. Tencuială plastică executată lis - culoarea crem
6. Burlan din PVC - culoarea maro
7. Opritor zăpadă

Documentatie realizata cu AUTOCAD LT 2009-pachet 5 licente

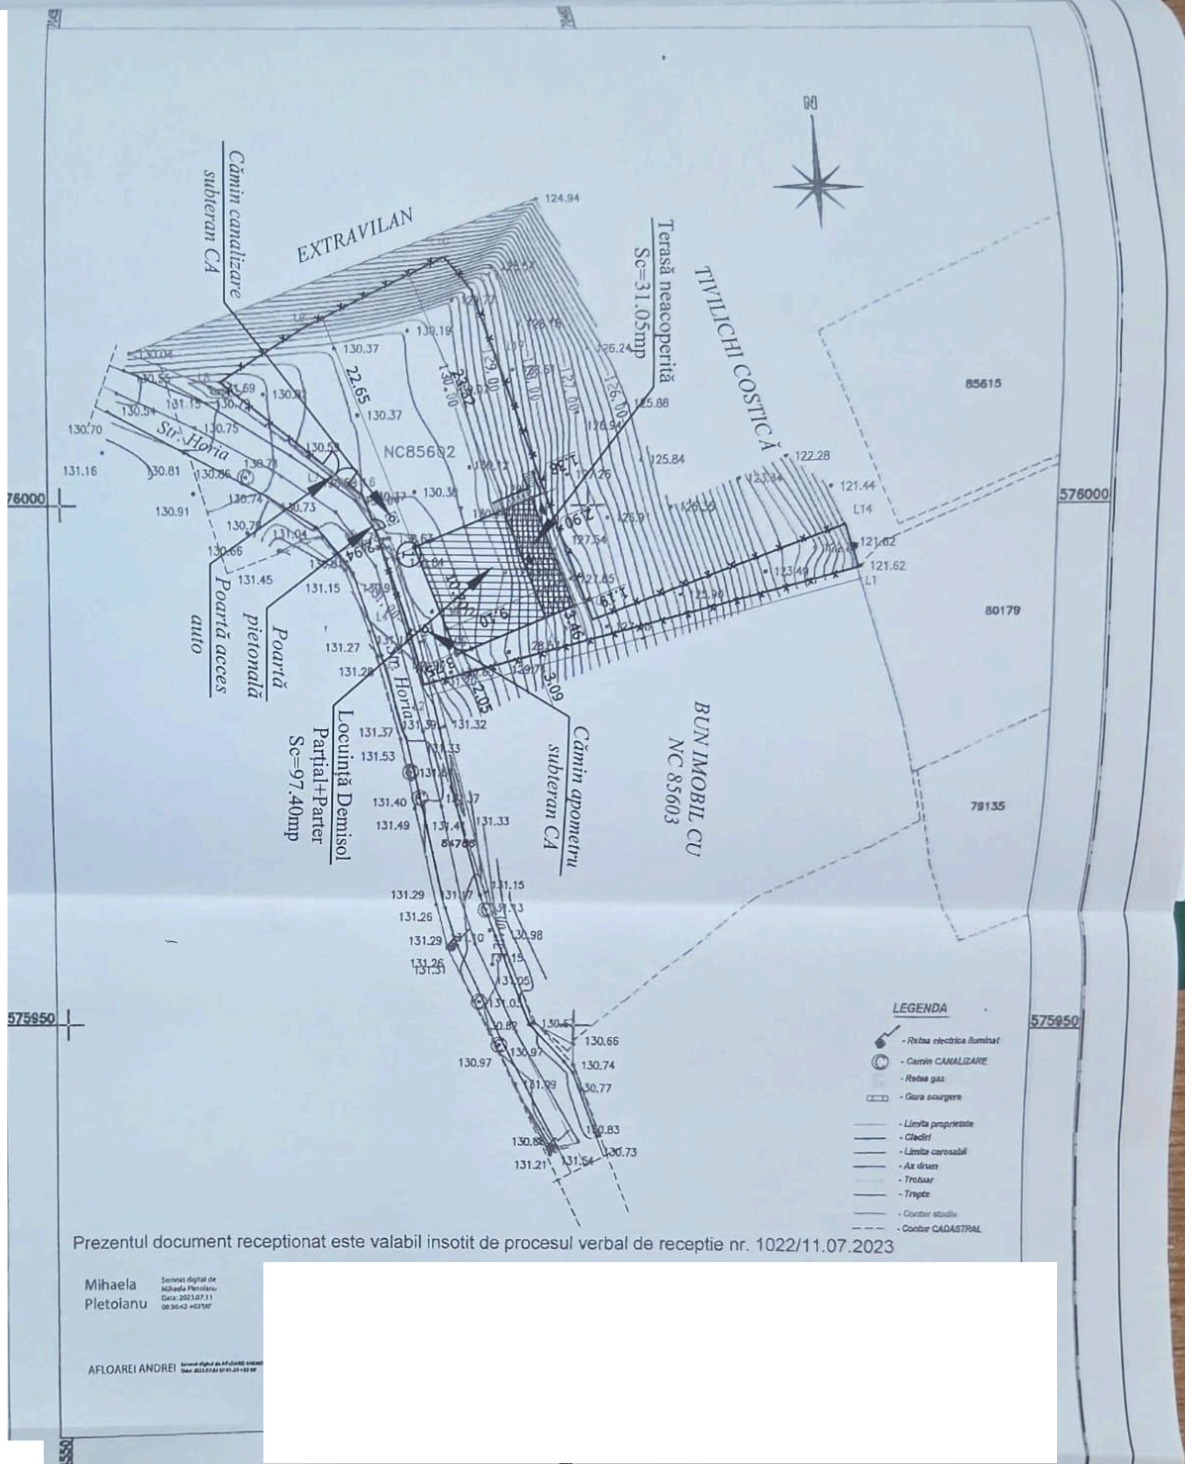

Prezentul document receptionat este valabil insotit de procesul verbal de receptie nr. 1022/11.07.2023

Mihaela Pletolanu

AFLOAREI ANDREI

FATADA VEST
scara 1:50

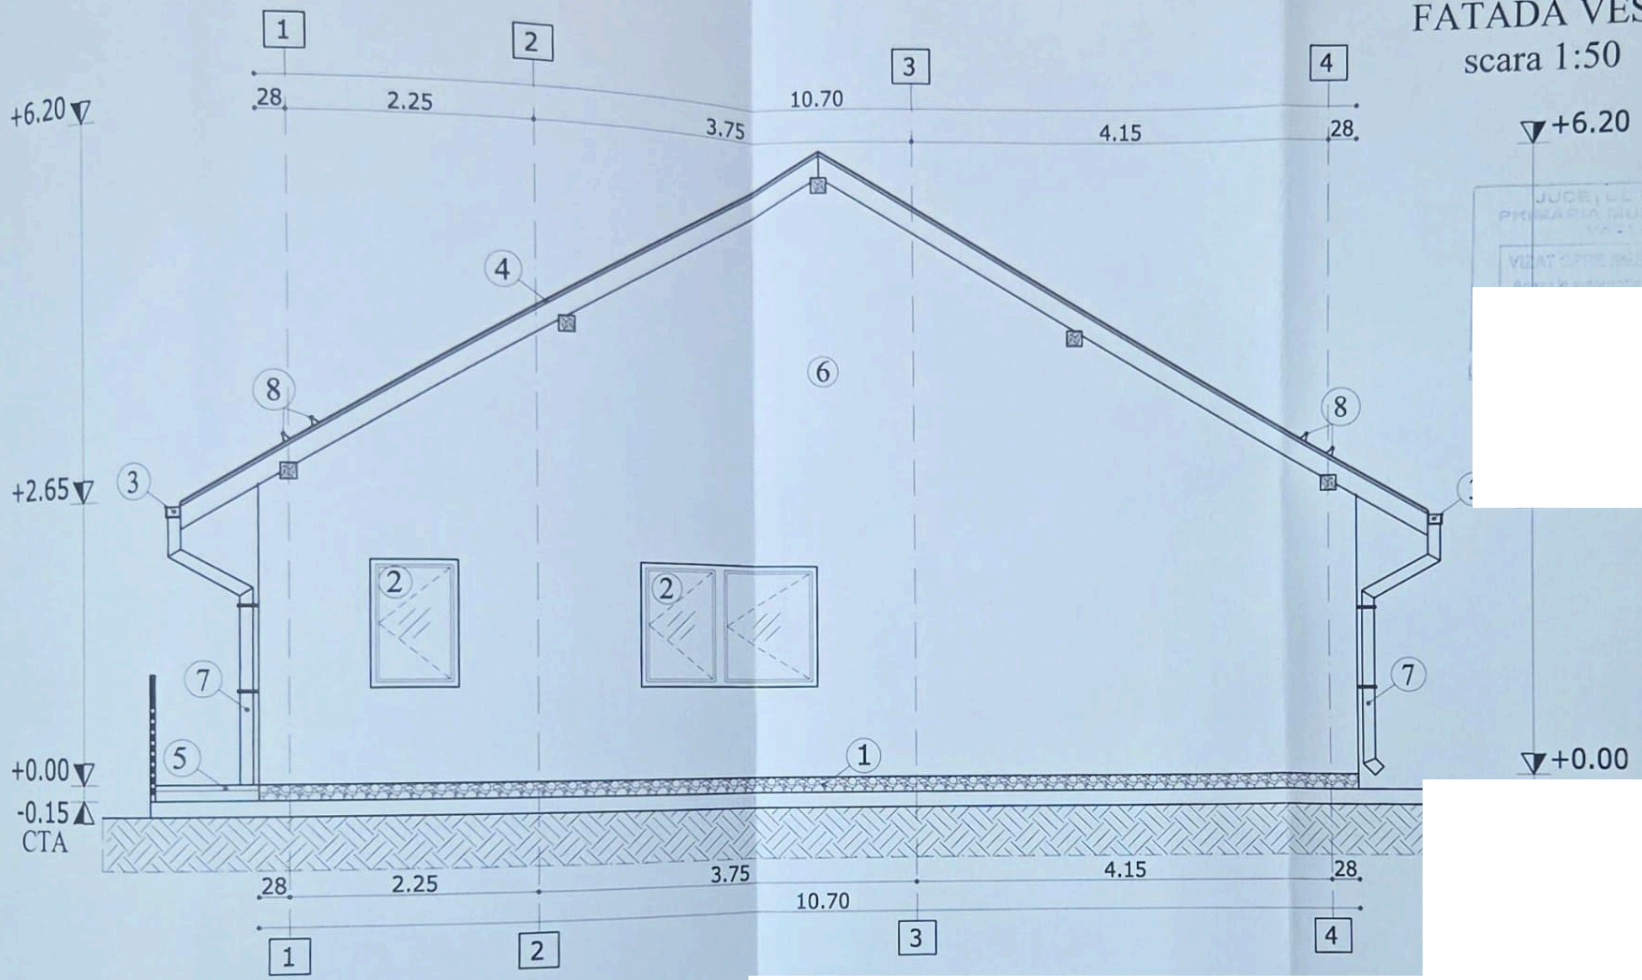

Legenda:
1. Soclu placat cu piatră naturală
2. Tâmplărie PVC - culoarea maro cu geam termopan
3. Jgheab din PVC - culoarea maro
4. Învelitoare tablă tip țiglă - culoarea maro
5. Scări beton armat placate cu gresie antiderapantă
6. Tencuială plastică executată lis - culoarea crem
7. Burlan din PVC - culoarea maro
8. Opritor zăpadă

FATADA SUD

scara 1:50

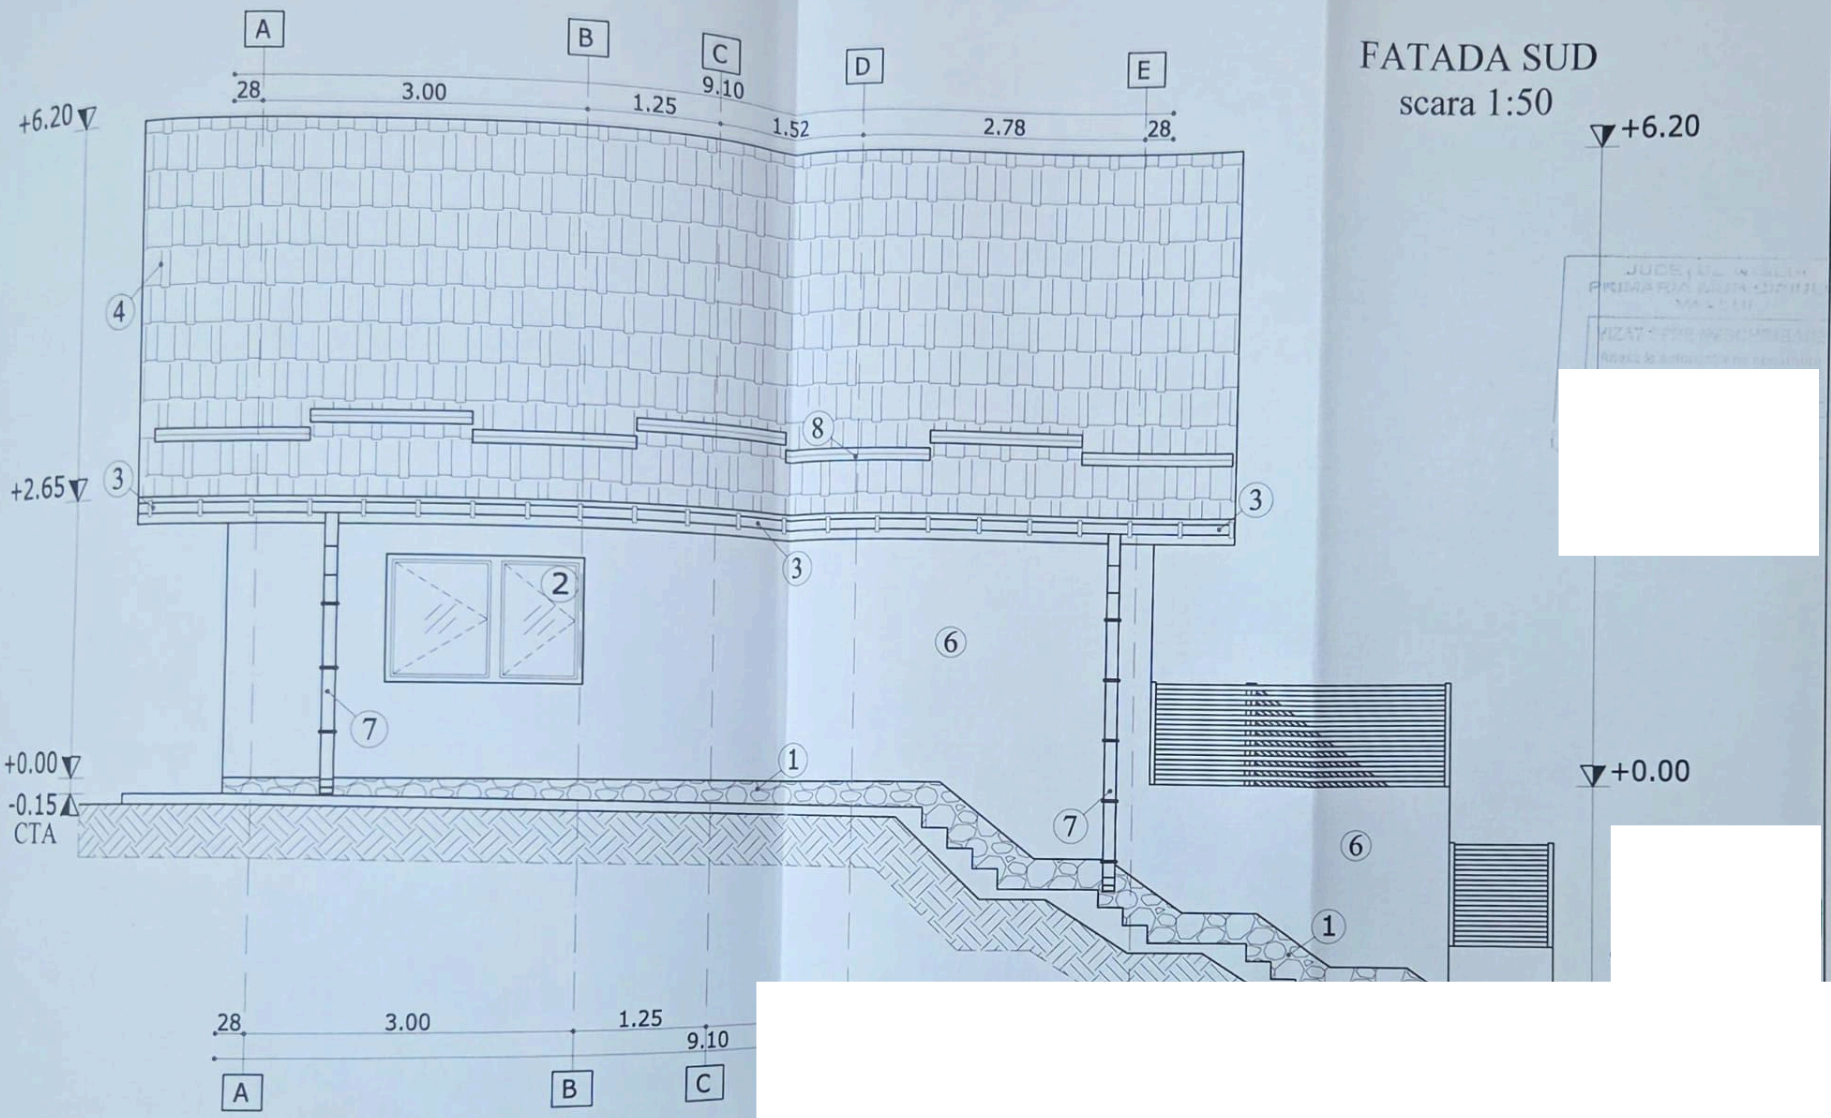

Legenda:

1. Soclu placat cu piatră naturală
2. Tâmplărie PVC - culoarea maro cu geam termopan
3. Jgheab din PVC - culoarea maro
4. Învelitoare tablă tip țiglă - culoarea maro
5. Scări beton armat placate cu gresie antiderapantă
6. Tencuială plastică executată lis - culoarea crem
7. Burlan din PVC - culoarea maro
8. Opritor zăpadă