


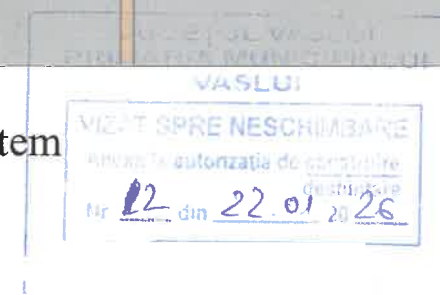


LEGENDA

- 1 Tencuiala decorativa pentru exterior driscuita, alba cu protectie termosistem
- 2 Tamplarie din profile Aluminiu finisaj auriu cu geam termopan;
- 3 Balustrada din inox
- 4 Tamplarie din profile PVC finisaj gri antracit cu geam termopan;
- 5 Inchideri din panouri compozit(aluminiu sau panouri sandwich) gri deschis;
- 6 Inchideri din panouri compozit(aluminiu sau panouri sandwich) alb;
- 7 Invelitoare din panouri sandwich
- 8 Jgheaburi si burlane vopsite in nuanta invelitorii



Clasa importanta: III
Categoria importanta: C
Nivelul de stabilitate la foc: IV
Zona seismica $a_g=0.30g$ $T_c=0.7$
Zona eoliana: III
Zona climatica : III


VERIFICATOR/EXPERT	NUME	SEMNTATURA	CERINTA	REFERAT-EXPERTIZA NR./DATA	PROIECT NR.
PROIECTANT GENERAL: S.C. RSP FAMILY S.R.L. VASLUI J37/306/2015; C.U.I. 34805153 tel: 0772035691				Amplasament: MUN. VASLUI, STR. PETRU RARES, NR.33, ETAJ 4, AP.1, JUD. VASLUI	54/2025
SPECIFICATIE	NUME	SEMNTATURA	SCARA 1:50	INCHIDERE BALCON EXISTENT CU TAMPLARIE PVC SI GEAMURI TERMOPAN	FAZA D.T.A.C.
SEF PROIECT	Ing				
PROIECTAT	arh				
DESENAT	Ing				
			DATA: 09/2025	FATADASUD PROPUSA	PLANSĂ NR. A.10

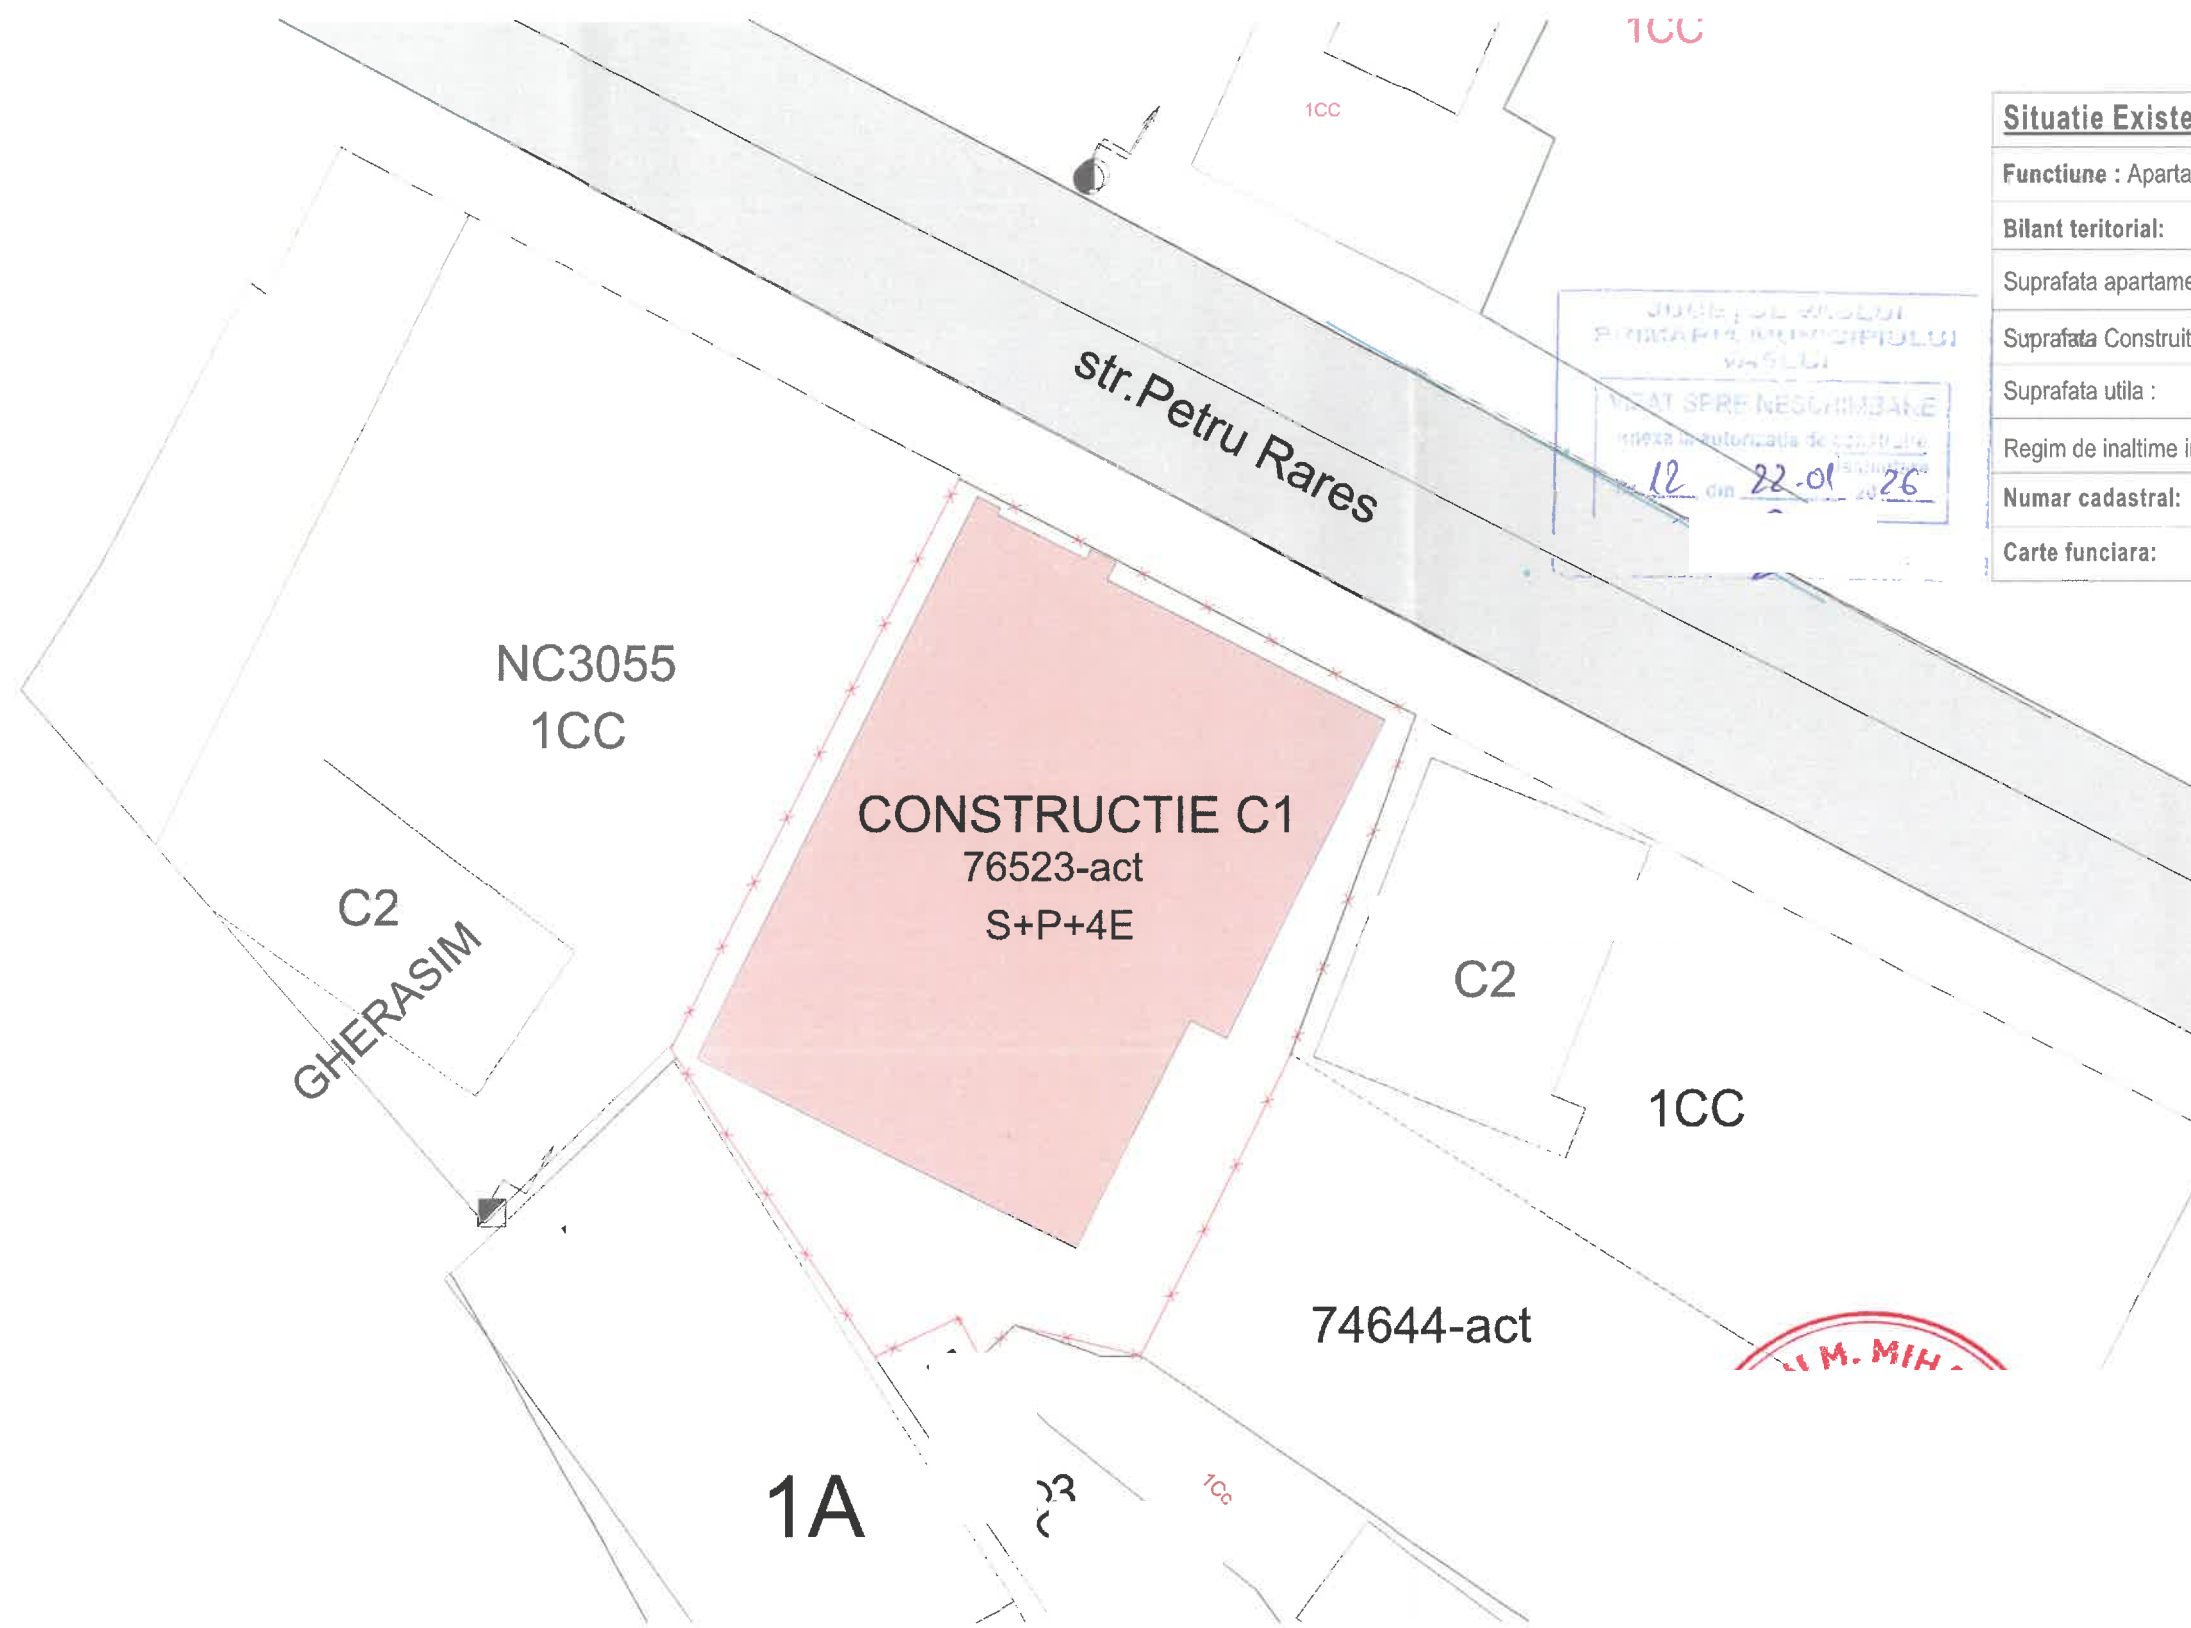

Situatie Existenta	
Funcțiune : Apartament	
Bilant teritorial:	
Suprafata apartament:	104.19 mp
Suprafata Construita :	104.19 mp
Suprafata utila :	85.52 mp
Regim de inaltime imobil :	S+P+4E
Numar cadastral:	76523-C1-U1
Carte funciara:	76523-C1-U1


Clasa importanta: IV
Categorie importanta: D
Nivelul de stabilitate la foc: IV
Zona seismica ag=0.30g Tc=0.7
Zona eoliana: III
Zona climatica : III

VERIFICATOR/EXPERT		NUME	SEMNATURA	CERINTA	REFERAT-EXPERTIZA NR. DATA	PROIECT NR. 54/2025
		1 S.C. RSP FAMILY S.R.L. VASLUI J37/306/2015, C.U. 134805153 tel: 0772035691		Beneficiar: Amplasament: MUN. VASLUI, STR. PETRU RARES, NR.33, ETAJ 4, AP.1, JUD. VASLUI		
SPECIFICATIE	NUME	SEMNTURA	SCARA 1:200	INCHIDERE BALCON EXISTENT CU TAMPLARIE PVC SI GEAMURI TERMOPAN	FAZA D.T.A.C.	
SEF PROIECT	Ing.POPA RAZVAN					
PROIECTAT	arh. Mihai Vasile		DATA: 09/2025	PLAN DE SITUATIE	PLANSA NR. A.1	
DESENAT	Ing.POPA RAZVAN					

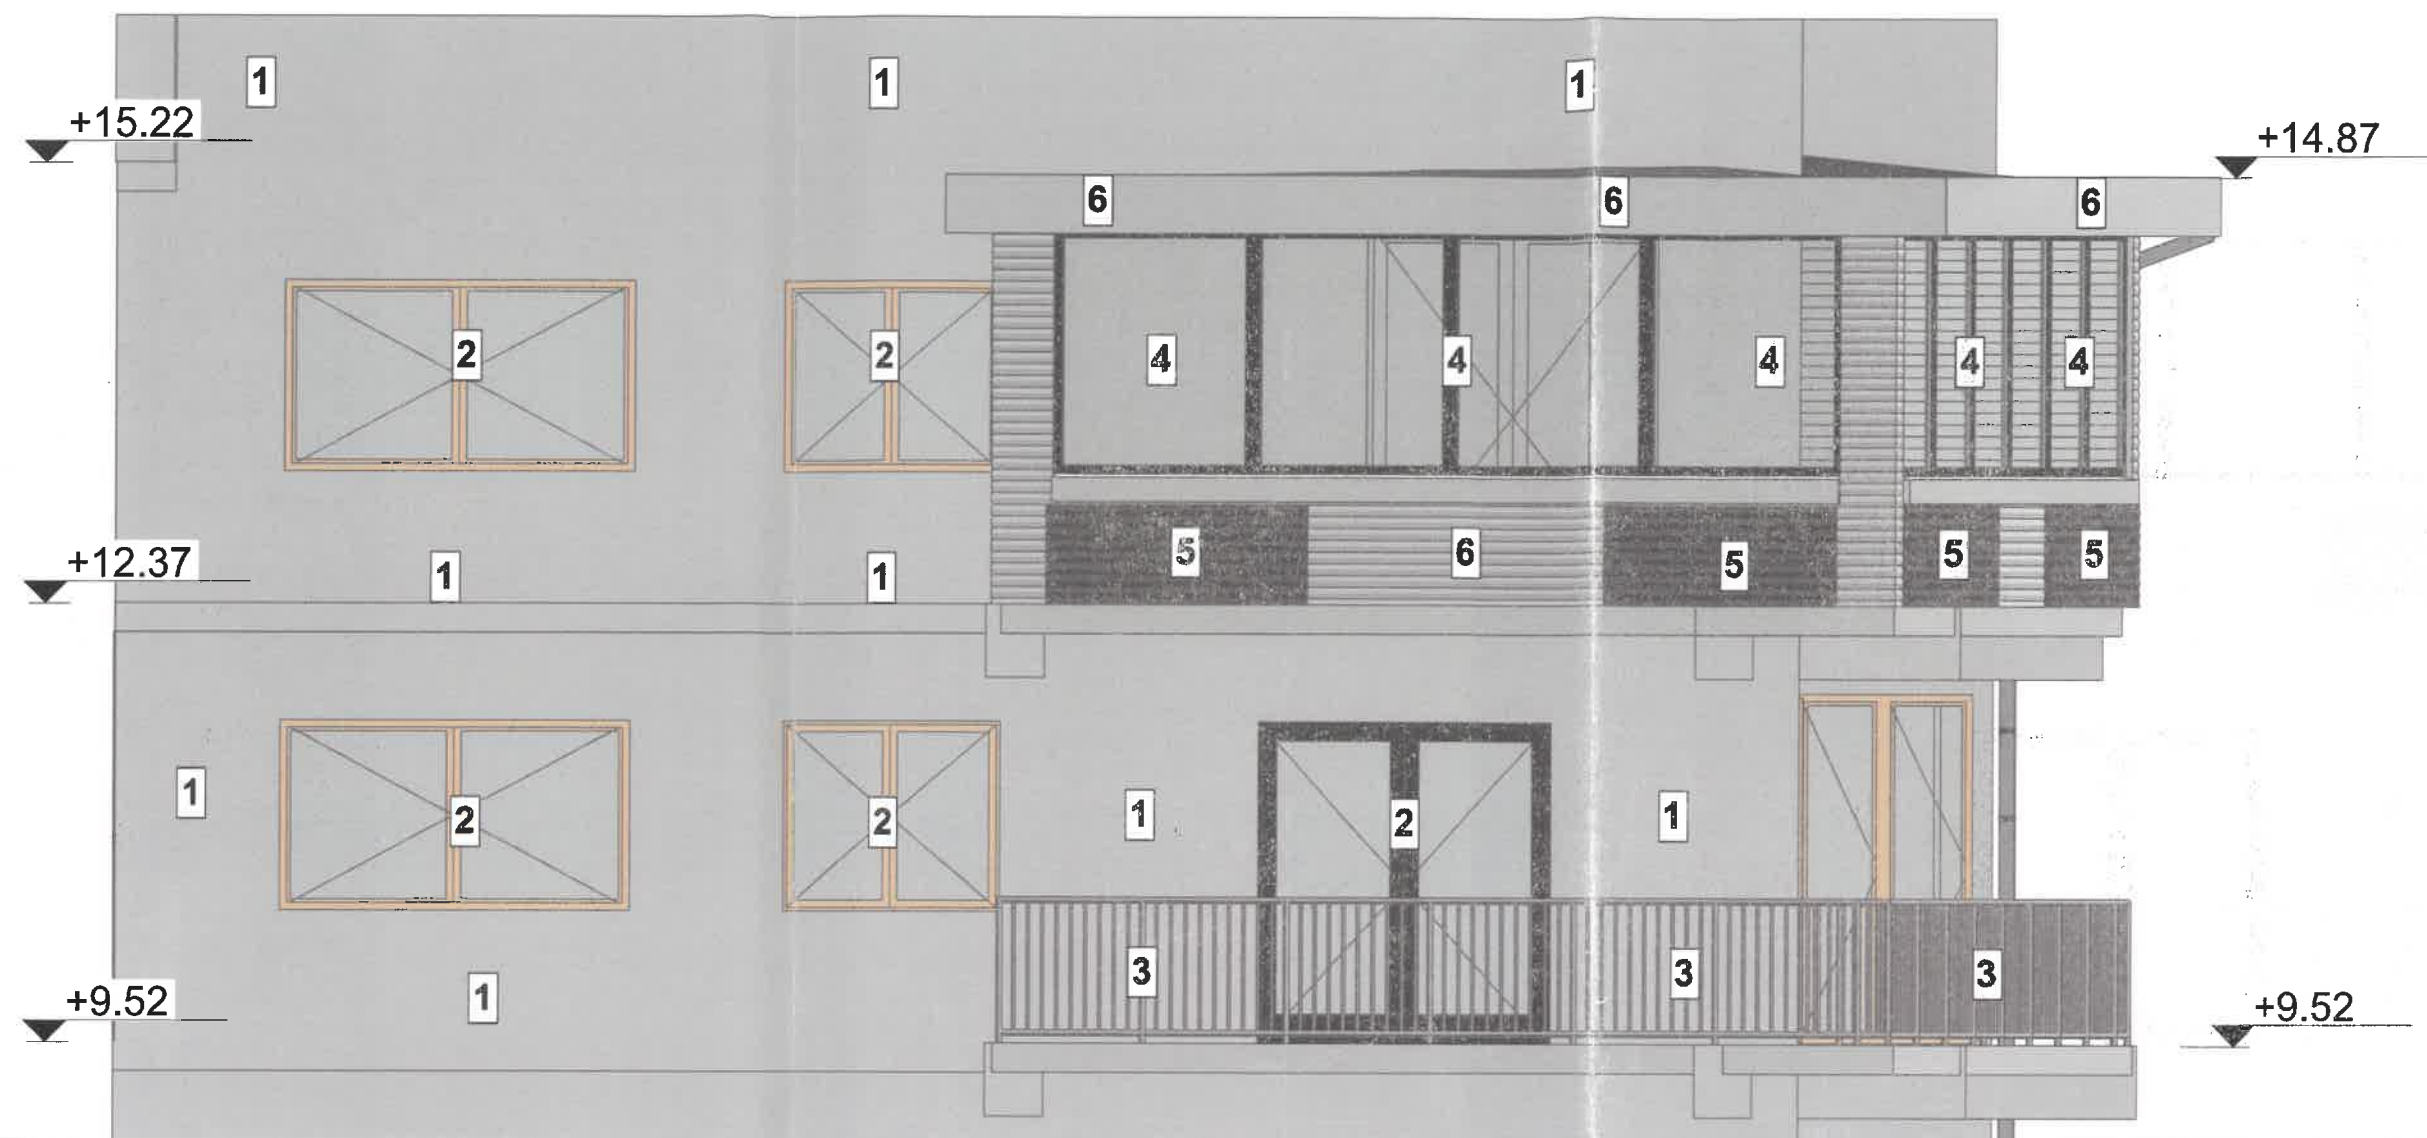

LEGENDA

- 1 Tencuiala decorativa pentru exterior driscuita, alba cu protectie termosistem
- 2 Tamplarie din profile PVC finisaj mahon cu geam termopan;
- 3 Balustrada din inox
- 4 Tamplarie din profile PVC finisaj gri antracit cu geam termopan;
- 5 Inchideri din panouri compozit(aluminiu sau panouri sandwich) gri deschis;
- 6 Inchideri din panouri compozit(aluminiu sau panouri sandwich) alb;

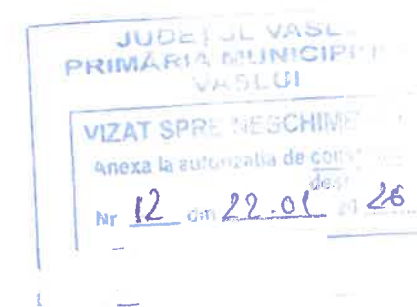

Clasa importanta: III
Categororia importanta: C
Nivelul de stabilitate la foc: IV
Zona seismica ag=0.30g Tc=0.7
Zona eoliana: III
Zona climatica : III

VERIFICATOR/EXPERT	NUME	SEMNTURA	CERINTA	REFERAT-EXPERTIZA NR./DATA	PROIECT NR. 54/2025
PROIECTANT GENERAL: S.C. RSP FAMILY S.R.L. VASLUI J37/306/2015; C.U.I. 34805153 tel: 0772035691				Amplasament: MUN. VASLUI, STR. PETRU RARES, NR.33, ETAJ 4, AP.1, JUD. VASLUI	
SPECIFICATIE	NUME	SEMNTATURA	SCARA 1:50	INCHIDERE BALCON EXISTENT CU TAMPLARIE PVC SI GEAMURI TERMOPAN	FAZA D.T.A.C.
SEF PROIECT	Ing.]				
PROIECTAT	arh.				
DESENAT	Ing.]				
			DATA: 09/2025	FATADAVEST PROPUSA	PLANSĂ NR. A.11