



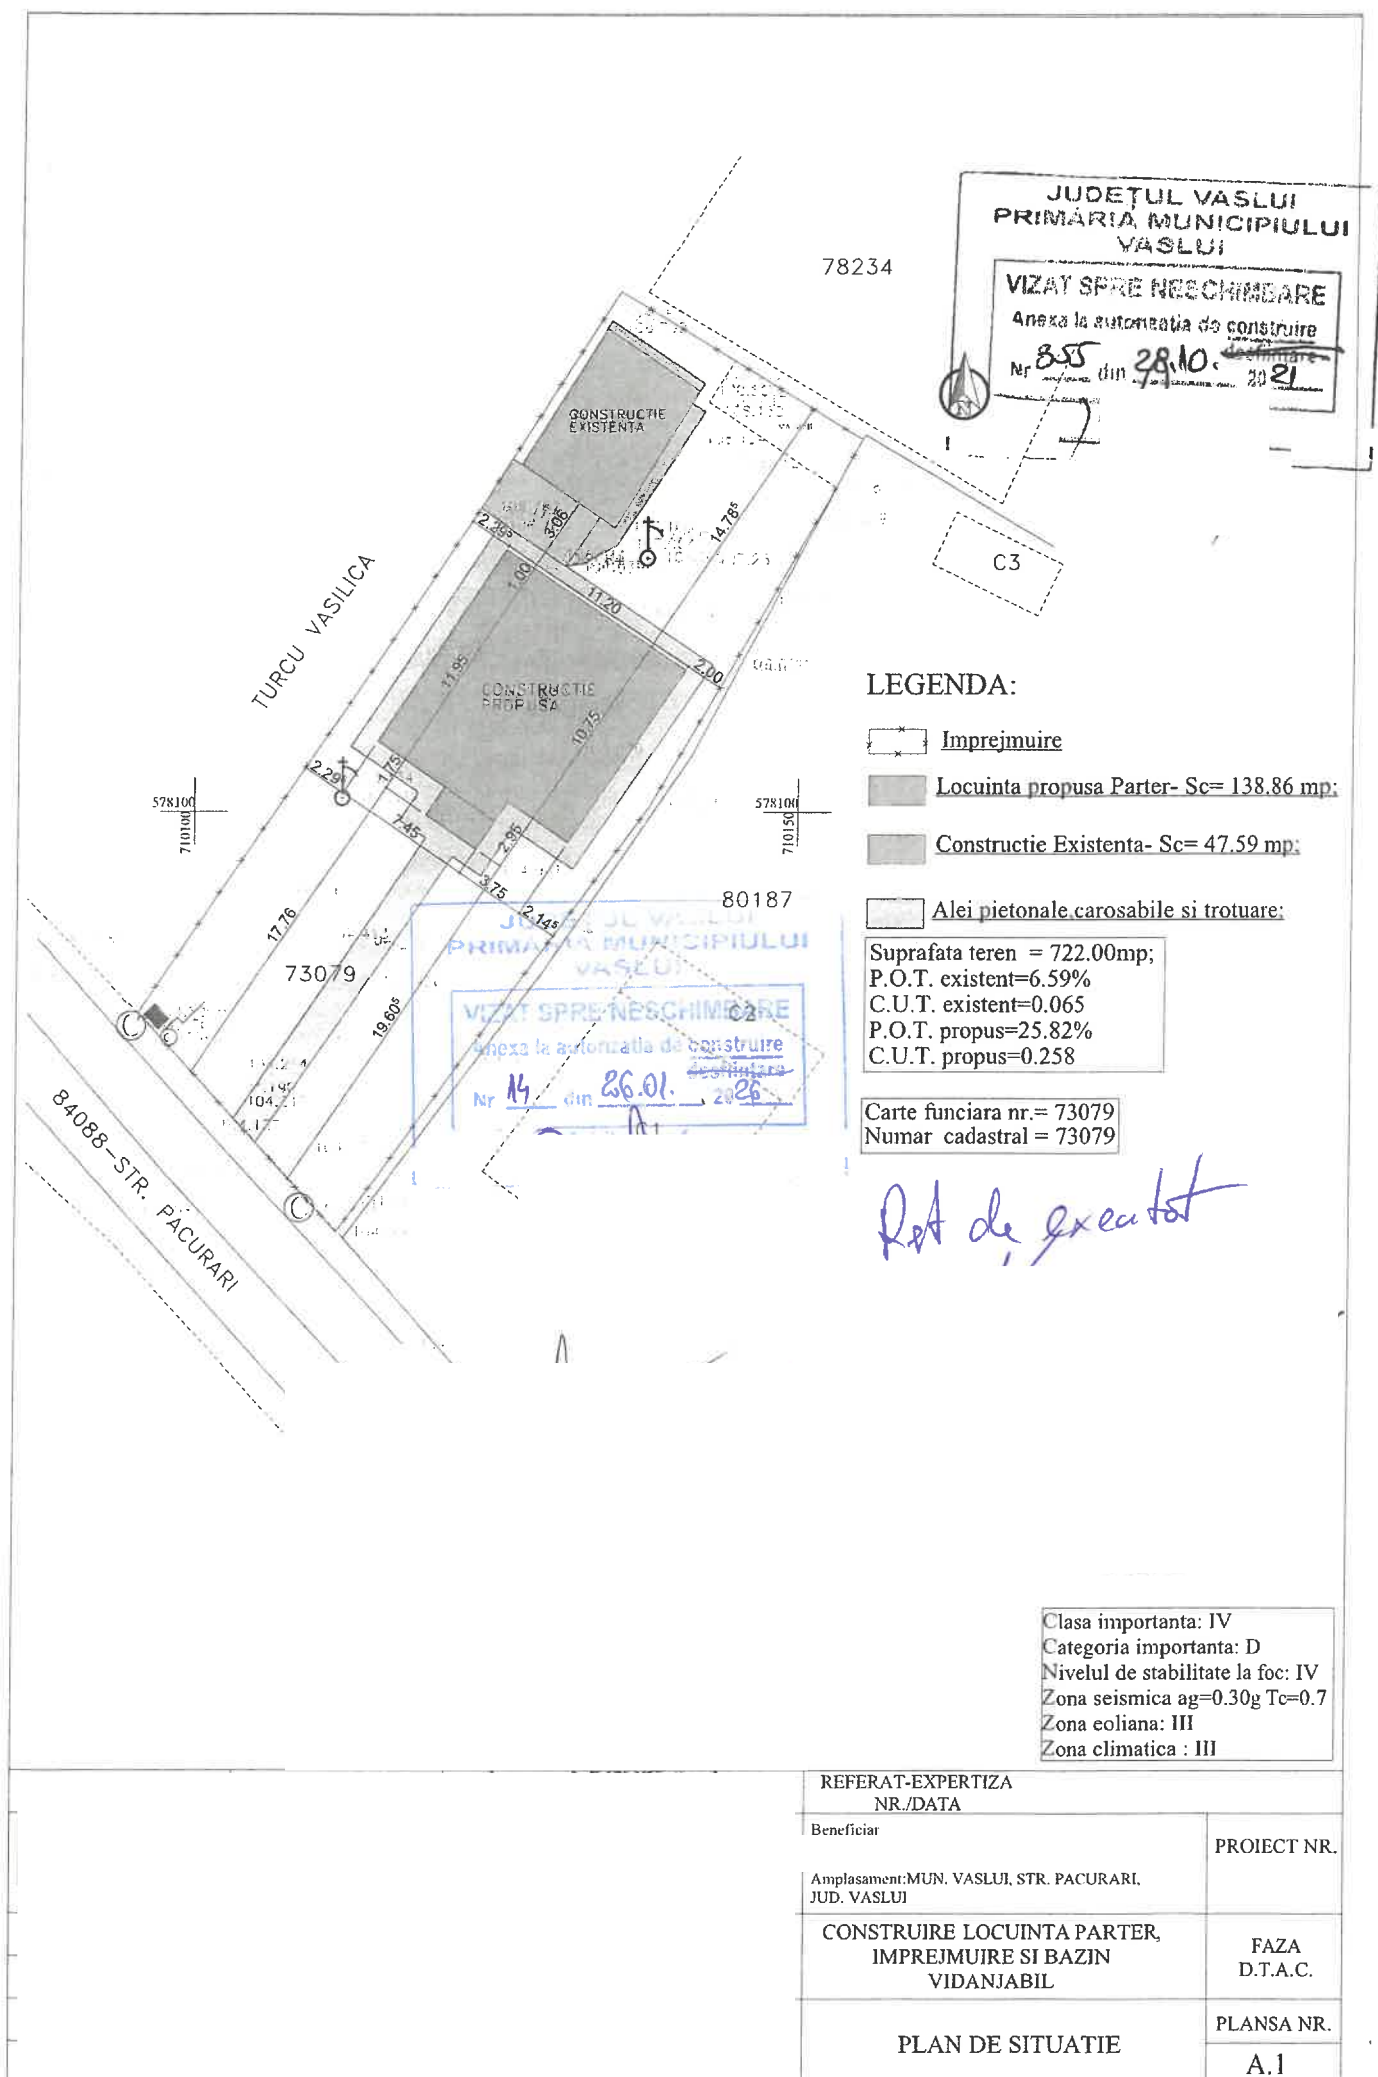

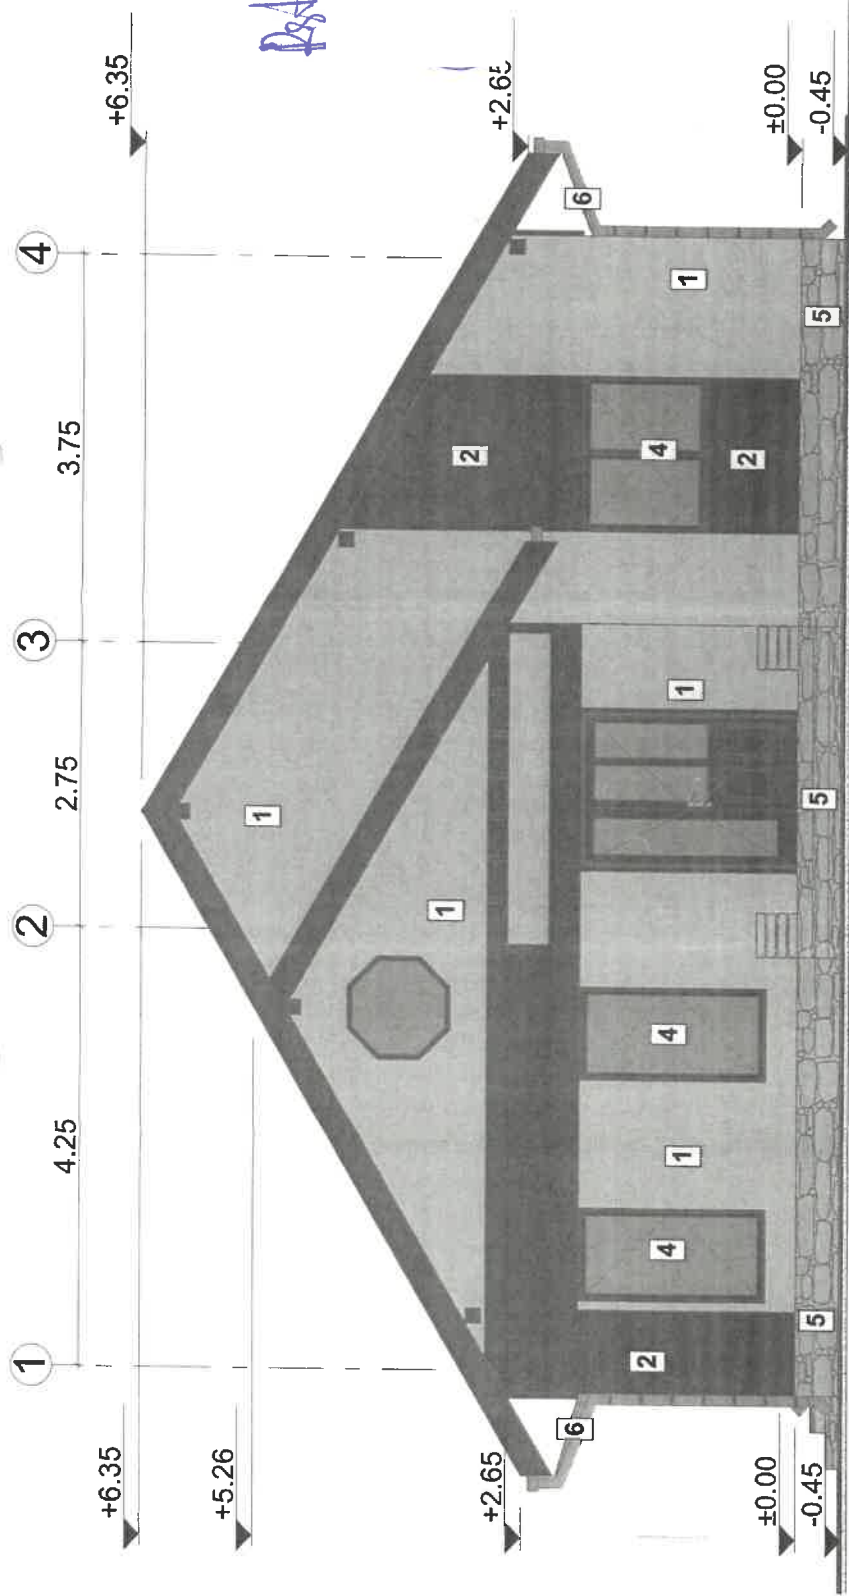

Det de executat

JUDETUL VASLUI
PRIMARIA MUNICIPIULUI
VASLUI
VIZAT SPRE NESCHIMBARE
Anexa la autorizatia de construire
Nr. 315 din 28.10.2021

LEGENDA

- 1 Tencuiala decorativa pentru exterior driscuita, nuanta RAL 9016- alba cu protectie termosistem;
- 2 Tencuiala decorativa pentru exterior driscuita, nuanta RAL 8014-maro inchis cu protectie termosistem;
- 3 Tabla amprentata tip tigla profilata - nuanta RAL 8004 (incl. ventilatii si opritori de zapada din ROMANIA)
- 4 Tamplarie din lemn stratificat, finisaj mahon cu geam termopan;
- 5 Soclu-placaj cu piatra cioplita cu aspect rustic;
- 6 Igheaburi si burlane din tabla vopsita in nuanta RAL 7001 -gri.

JUDETUL VASLUI
PRIMARIA MUNICIPIULUI
VASLUI
VIZAT SPRE NESCHIMBARE
Anexa la autorizatia de construire
Nr. 14 din 26.01.2026
Arhitect S.C.

Clasa importanta: IV
Categorie importanta: D
Nivelul de stabilitate la foc: IV
Zona seismica ag=0.30g Tc=0.7
Zona coliana: III
Zona climatica: III

REFERAT-EXPERTIZA
NR./DATA

Beneficiar

Amplasament: MUN. VASLUI, STR. PACURARI, IUD. VASLUI


CONSTRUIRE LOCUINTA PARTER, IMPREJMUIRE SI BAZIN VIDIANJABIL

PROIECT NR.

FAZA D.T.A.C.

PLANSĂ NR. A.6

FATADA PRINCIPALA

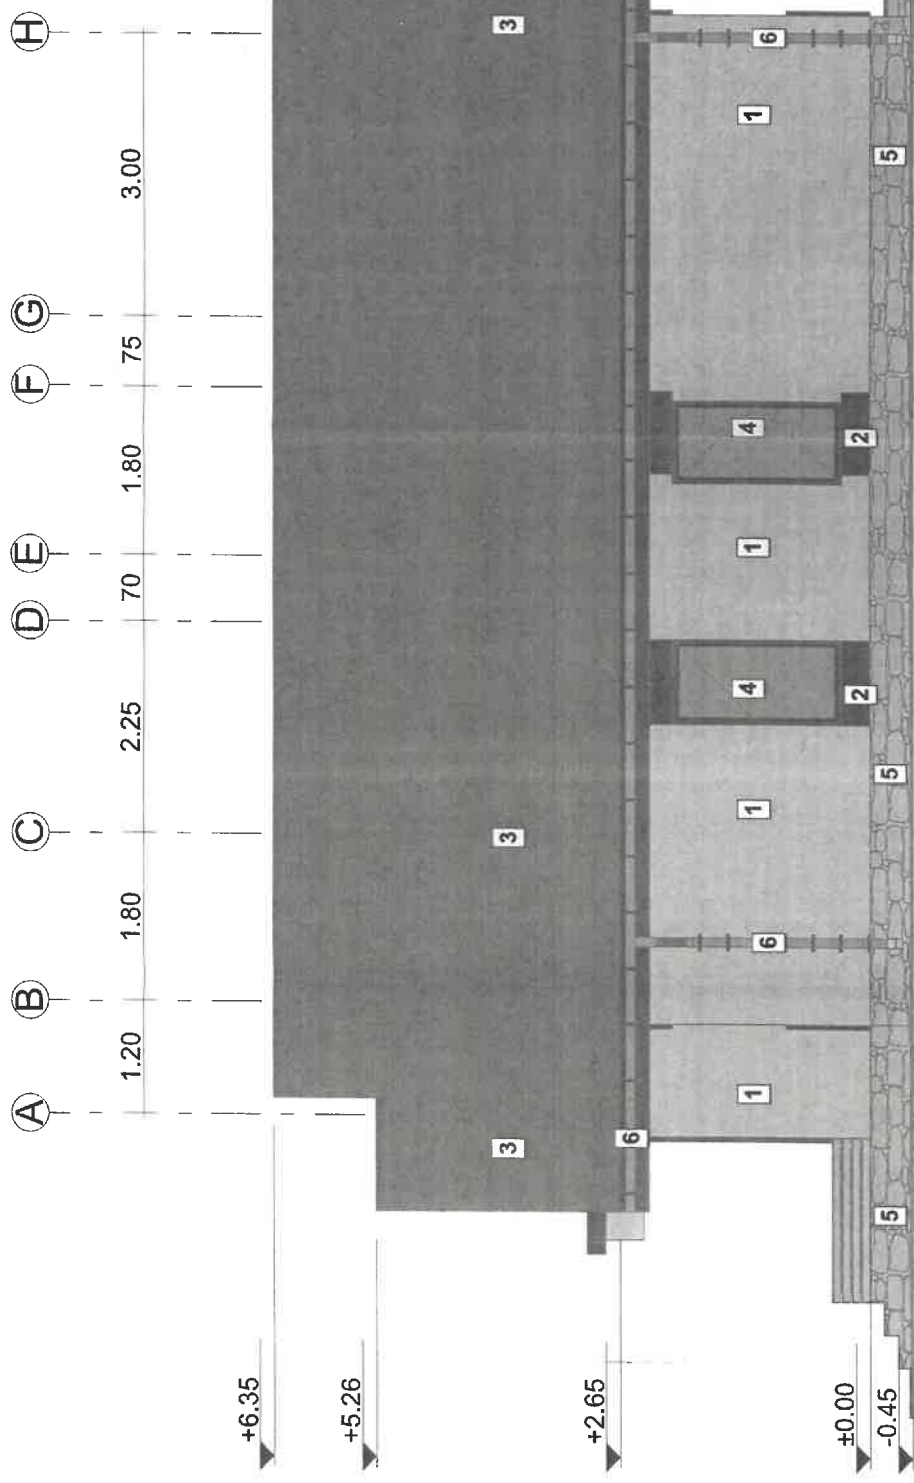

Handwritten notes:
 28.10
 02.10.21

JUDEȚUL VASLUI
 PRIMĂRIA MUNICIPIULUI VASLUI
 VIZAT SPRE NESCHIMBARE
 Anexa la autorizația de construire
 Nr. 305 din 28.10.2021


LEGENDA

- 1 Tencuiala decorativa pentru exterior driscuita, nuanța RAL 9016- alba cu protecție termosistem;
- 2 Tencuiala decorativa pentru exterior driscuita, nuanța RAL 8014-maro închis cu protecție termosistem;
- 3 Tabla amprentată tip țigla profilată - nuanța RAL 8004 (incl. ventilații și opritori de apă pluvială - sistem integrat);
- 4 Tamplarie din lemn stratificat, finisaj mahon cu geam termopan;
- 5 Soclu-placaj cu piatră cioplită cu aspect rustic;
- 6 Jgheaburi și burlane din tablă vopsită în nuanța RAL 7001-gri.

JUDEȚUL VASLUI
 PRIMĂRIA MUNICIPIULUI VASLUI
 VIZAT SPRE NESCHIMBARE
 anexa la autorizația de construire
 Nr. 14 din 26.10.2021

Clasă importantă: IV
 Categorie importantă: D
 Nivelul de stabilitate la foc: IV
 Zona seismică ag=0.30g Tc=0.7
 Zona eoliană: III
 Zona climatică: III

REFERAT-EXPERTIZA	PROIECT NR.
NR./DATA	
Beneficiar	Amplificarea MUN. VASLUI, STR. PACURARI, JUD. VASLUI
	FAZA D.T.A.C.
	CONSTRUIRE LOCUINȚA PATER, IMPREMIURE SI BAZIN VIDANUABIL
	PLANSĂ NR.
	FATADALATERAL DREAPTA
	A.7

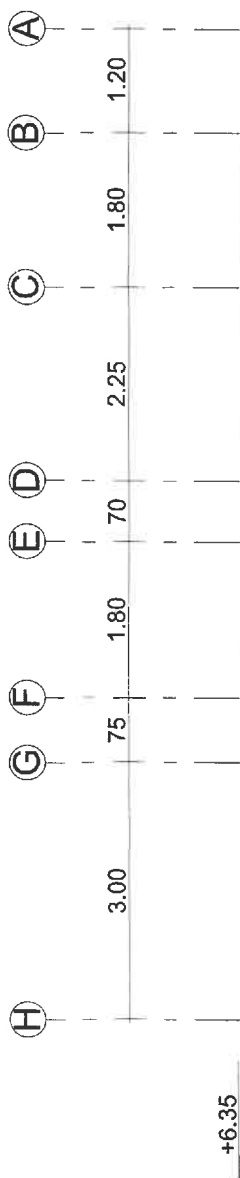

*Dst de
sectia*

JUDETUL VASLUI
 PRIMĂRIA MUNICIPIULUI
 VASLUI
 VIZAT ȘI SE NE SCHIMBĂ
 Anexa la autorizația de construcție
 Nr. 345 din 28.10.2021

LEGENDA


- 1 Tencuiala decorativa pentru exterior driscuita, nuanța RAL 9016- alba cu protecție termosistem;
- 2 Tencuiala decorativa pentru exterior driscuita, nuanța RAL 8014-maro închis cu protecție termosistem;
- 3 Tabla amprentată tip tigla profilată - nuanța RAL 8004 (incl. ventilații și opritori de zapadă, sistem integrat);
- 4 Tamplarie din lemn stratificat, finisaj mahon cu geam termopan;
- 5 Soclu-placaj cu piatra cioplita cu aspect rustic;
- 6 Igheaburi și burlane din tabla vopsită în nuanța RAL 7001-gri.

JUDETUL VASLUI
 PRIMĂRIA MUNICIPIULUI
 VASLUI
 VIZAT ȘI SE NE SCHIMBĂ
 Anexa la autorizația de construcție
 Nr. 14 din 26.01.2026

Clasa importantă: IV
 Categorie importantă: D
 Nivelul de stabilitate la foc: IV
 Zona seismică ag=0.30g Tc=0.7
 Zona eoliana: III
 Zona climatică: III

REFERAT-EXPERTIZA

Beneficiar	PROIECT NR.
Amplasament: MUN. VASLUI, STR. PACURARI, JUD. VASLUI	
CONSTRUIRE LOCUINTA PARTER, IMPREMUIRE SI BAZIN VIDANJABIL	FAZA D.T.A.C.
FATADALATERAL STANGA	PLANSĂ NR.
	A.8

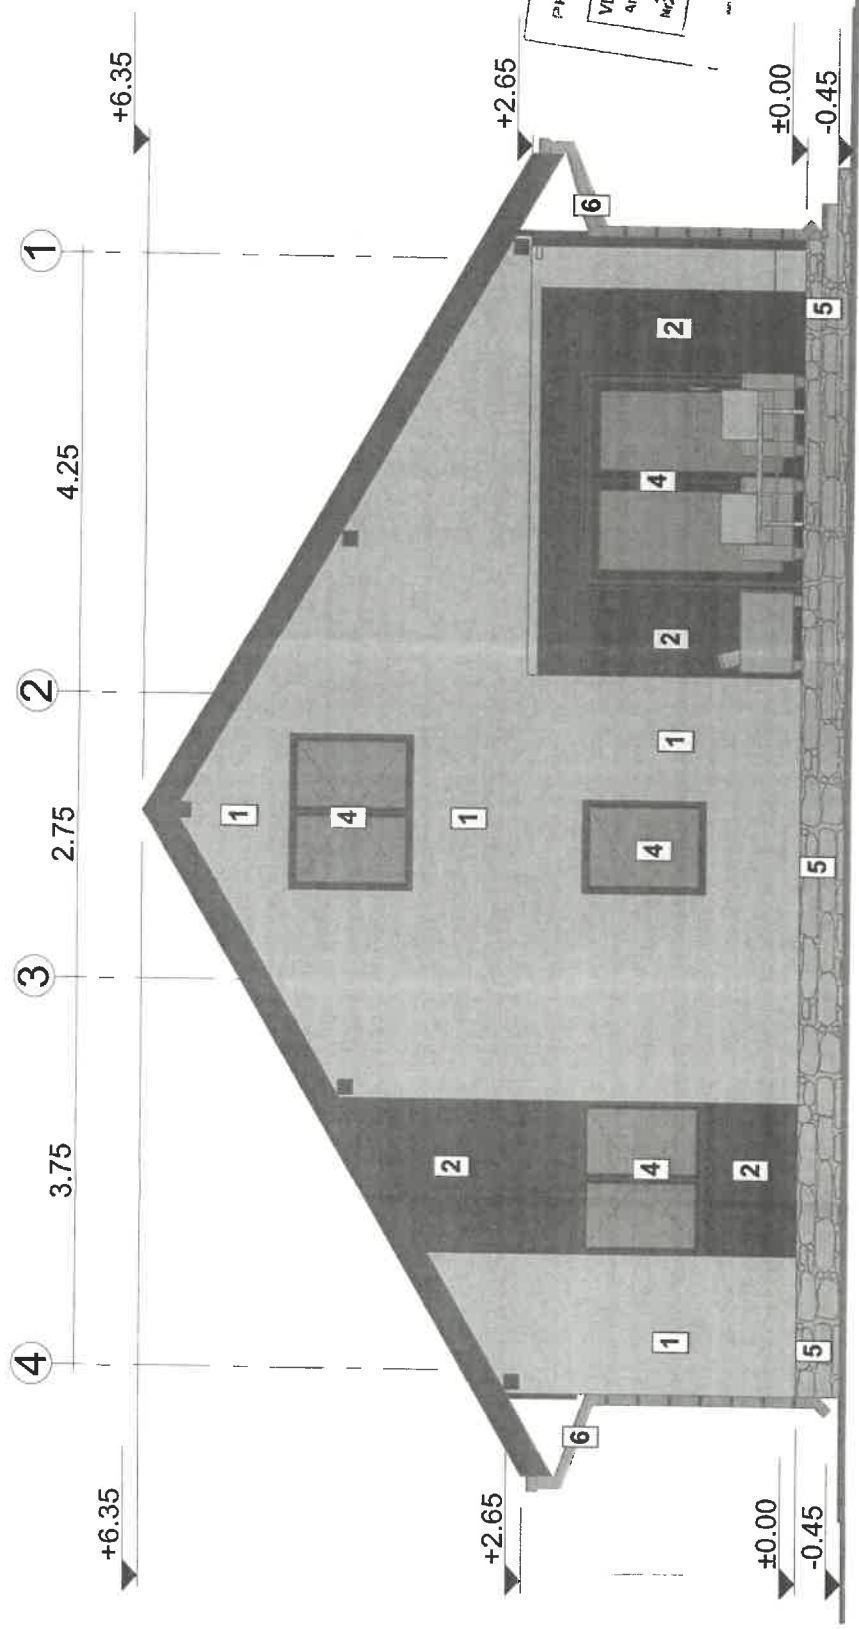

*Pst de
preabot.*

JUDEȚUL VASLUI
 PRIMĂRIA MUNICIPIULUI
 VASLUI
 VIZAT SPRE ÎNCĂLZIRE
 Anexa la autorizația de construcție
 Nr. 235 din 26.10.2021
 Mădăraș

LEGENDA

- 1 Tencuiala decorativa pentru exterior driscuita, nuanta RAL 9016- alba cu protectie termosistem;
- 2 Tencuiala decorativa pentru exterior driscuita, nuanta RAL 8014-maro inchis cu protectie termosistem;
- 3 Tabla amprentata tip tigla profilata - nuanta RAL 8004 (incl. ventilatii si opritor de zapada - sistem integrat);
- 4 Tamplarie din lemn stratificat, finisaj mahon cu geam termopan;
- 5 Soclu-placaj cu piatra cioplita cu aspect rustic;
- 6 Jgheaburi si burlane din tabla vopsita in nuanta RAL 7001-gri.

JUDEȚUL VASLUI
 PRIMĂRIA MUNICIPIULUI
 VASLUI
 VIZAT SPRE ÎNCĂLZIRE
 Anexa la autorizația de construcție
 Nr. 14 din 26.11.2021

Clasa importanta: IV
 Categoria importanta: D
 Nivelul de stabilitate la foc: IV
 Zona seismică ag=0.30g Tc=0.7
 Zona eoliana: III
 Zona climatică: III

REFERAT-EXPERTIZA	
Nr./DATA	
Bucuresti	
Amplasament: MUN. VASLUI, STR. PACURARI, JCD. VASLUI	PROIECT NR.
CONSTRUIRE LOCUINTA PARTER, ÎMPREJMUIRE SI BAZIN VIDANJABIL	FAZA D.T.A.C.
FATADA POSTERIOARA	PLANSĂ NR. A.9