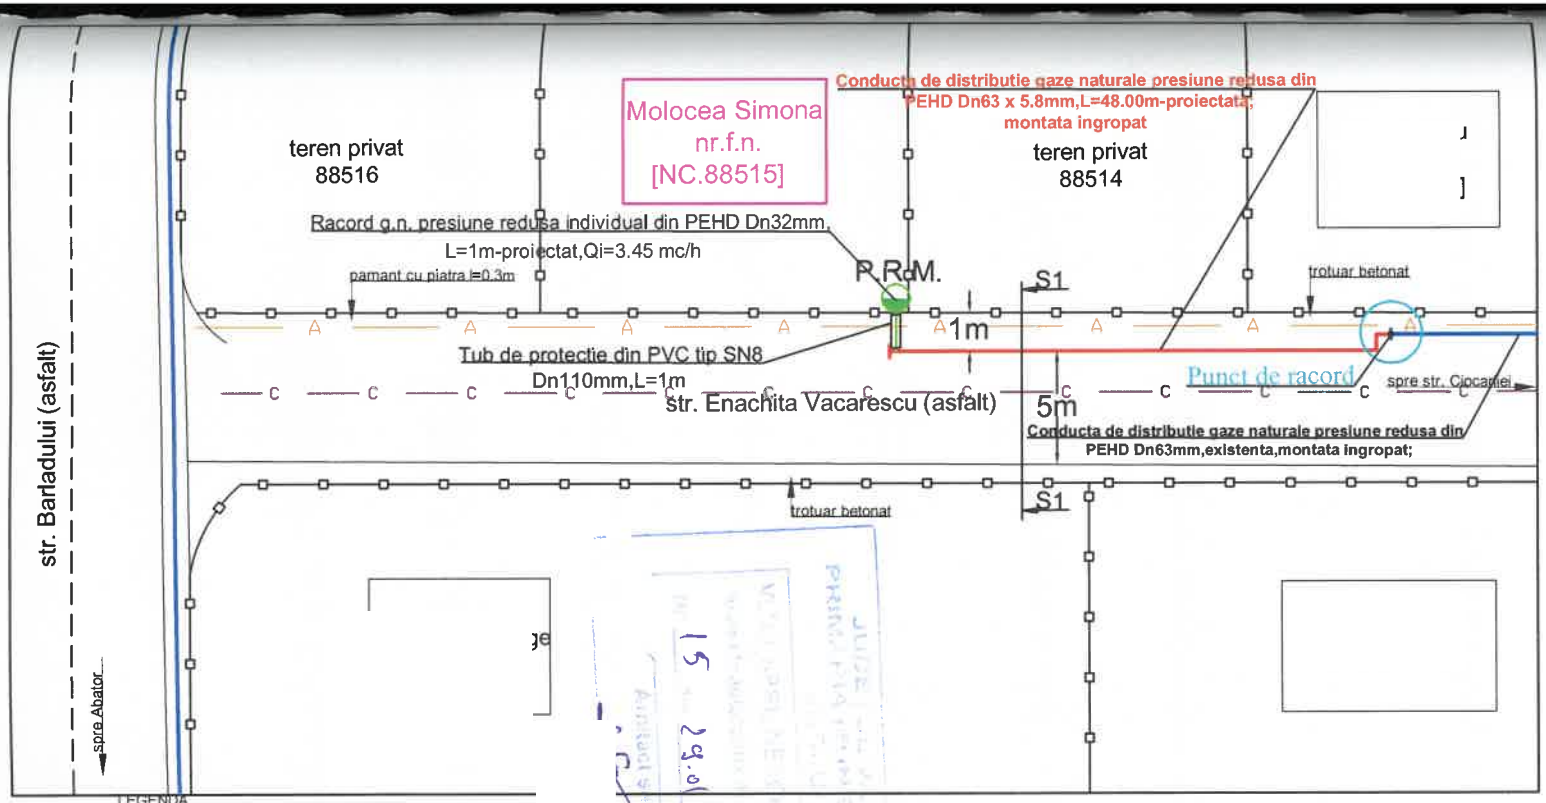

LEGENDA

FAM. MOLOCEA SIMONA,STR. ENACHITA VACARESCU,NR. F.N., LOC.BRODOC,MUN. VASLUI,JUD. VASLUI

P.R.M. ECHIPAT: A) REGULATOR TIP UZ CASNIC
- Qmax = 25 mc/h P1=2-0.05 Bar; P2=0,025 Bar
B) CONTOR VOLUMETRIC CU MEMBRANA TIP G4

RACORD G.N. INDIVIDUAL DIN PE Ø32mm,L=1m,PROIECTAT, CE SE VA MONTA SUBTERAN PE STR.ENACHITA VACARESCU

CONDUCTA G.N. PR. REDUSA DIN PE Ø63mm,L=48[illegible] PROIECTATA PE STR. ENACHITA VACARESCU

CONDUCTA G.N. PR. REDUSA DIN PE Ø63mm,EXIS

CONDUCTA CANALIZARE,EXISTENTA

CONDUCTA APA,EXISTENTA

NOTA SAPATURA SANT:

-FUNDUL SANTULUI VA FI FARA DENIVELARI SI PERETII FARA ASPERITATI
PT. A NU DETERIORA CONDUCTELE DE GAZ;
-PE FUNDUL SANTULUI SE VA PREVEDEA UN PAT DE NISIP DE 15 CM;
-DUPA INTRODUCEREA TRONSONULUI SERPUIT IN SANT,SE ACOPERA CU NISIP CU O G

CONDITII DE MONTAJ:

-INAINTE DE TRASARE SI INCEPEREA SAPATURILOR PT. POZAREA CONDUCTELOR DE IN TEREN A DELEGATIILOR DETINATOARE DE UTILITATI SUBTERANE(DELGAZ GRID;
-SE VOR EXECUTA SONDAJE PT. A STABILI CU EXACTITATE POZITIA TUTUROR INSTALATIILOR SI CONSTRUCTIILOR SUBTERANE;
-SAPATURILE SE VOR EXECUTA MANUAL SI MECANIZAT CU DEOSEBITA GRIJA PT. A NU DETERIORA CELALALTE INSTALATII SI CONSTRUCTII SUBTERANE SI SUPRATERANE IN CONFORMITATE CU PREVEDERILE DIN ORDIN 89/2018.CONDUCTELE DE GAZE NATURALE NU VOR TRAVERSA CANALE,CAMINE,SAU ALTE CONSTRUCTII SUBTERANE;
-DE LA INCEPEREA SAPATURILOR SI PANA LA TERMINAREA COMPLETA A LUCRARILOR SE VA UTILIZA SEMNALIZATOARE DE ZI SI DE NOAPTE, IAR UNDE ESTE CAZUL CIRCULATIA ESTE DIRIJATA DE O PERSOANA INSTRUTA IN ACEST SCOP;
-LA INTERSECTIA CU ALTE INSTALATII SAU CONSTRUCTII SUBTERANE,CONDUCTA DE GAZE NATURALE SE VA MONTA DEASUPRA CONDUCTEI CANALULUI SAU CABLULUI TRAVERSAT,LA DISTANTA DE 200mm;
-LA SUBTRAVERSAREA DE STRAZI,ALEI CAROSABILE,PARCAJE SI IN CAZULSI IN CAZUL IN CARE DISTANTA MINIMA DE PROTECTIE NU POATE FI ASIGURATA,CONDUCTA DE GAZE NATURALE VA FI INTRODUSA INTR-UN TUB DE PROTECTIE;
-LUCRARILE DE MONTAJ PT. RETELELE DE DISTRIBUTIE A GAZELOR NATURALE VOR INCEPE DUPA EXECUTAREA LUCRARILOR DE SISTEMATIZARE PE VERTICALA PT. ADUCEREA TERENULUI LA COTELE AMENAJATE SI POZAREA IN TEREN A TUTUROR CELORLALTE INSTALATII SAU CONSTRUCTII AFERENTE LUCRARILOR DE FOLOSINTA GENERALE.

S.C. GAZ EST S.A.

APROBAT
14. IAN. 2026

Data 14.07.2026 Semn. ASD

Proiectant:
Gaz Est
S.C. GAZ - EST S.A.
VASLUI / ROMANIA

Executant:
Gaz Est
S.C. GAZ - EST S.A.
VASLUI / ROMANIA