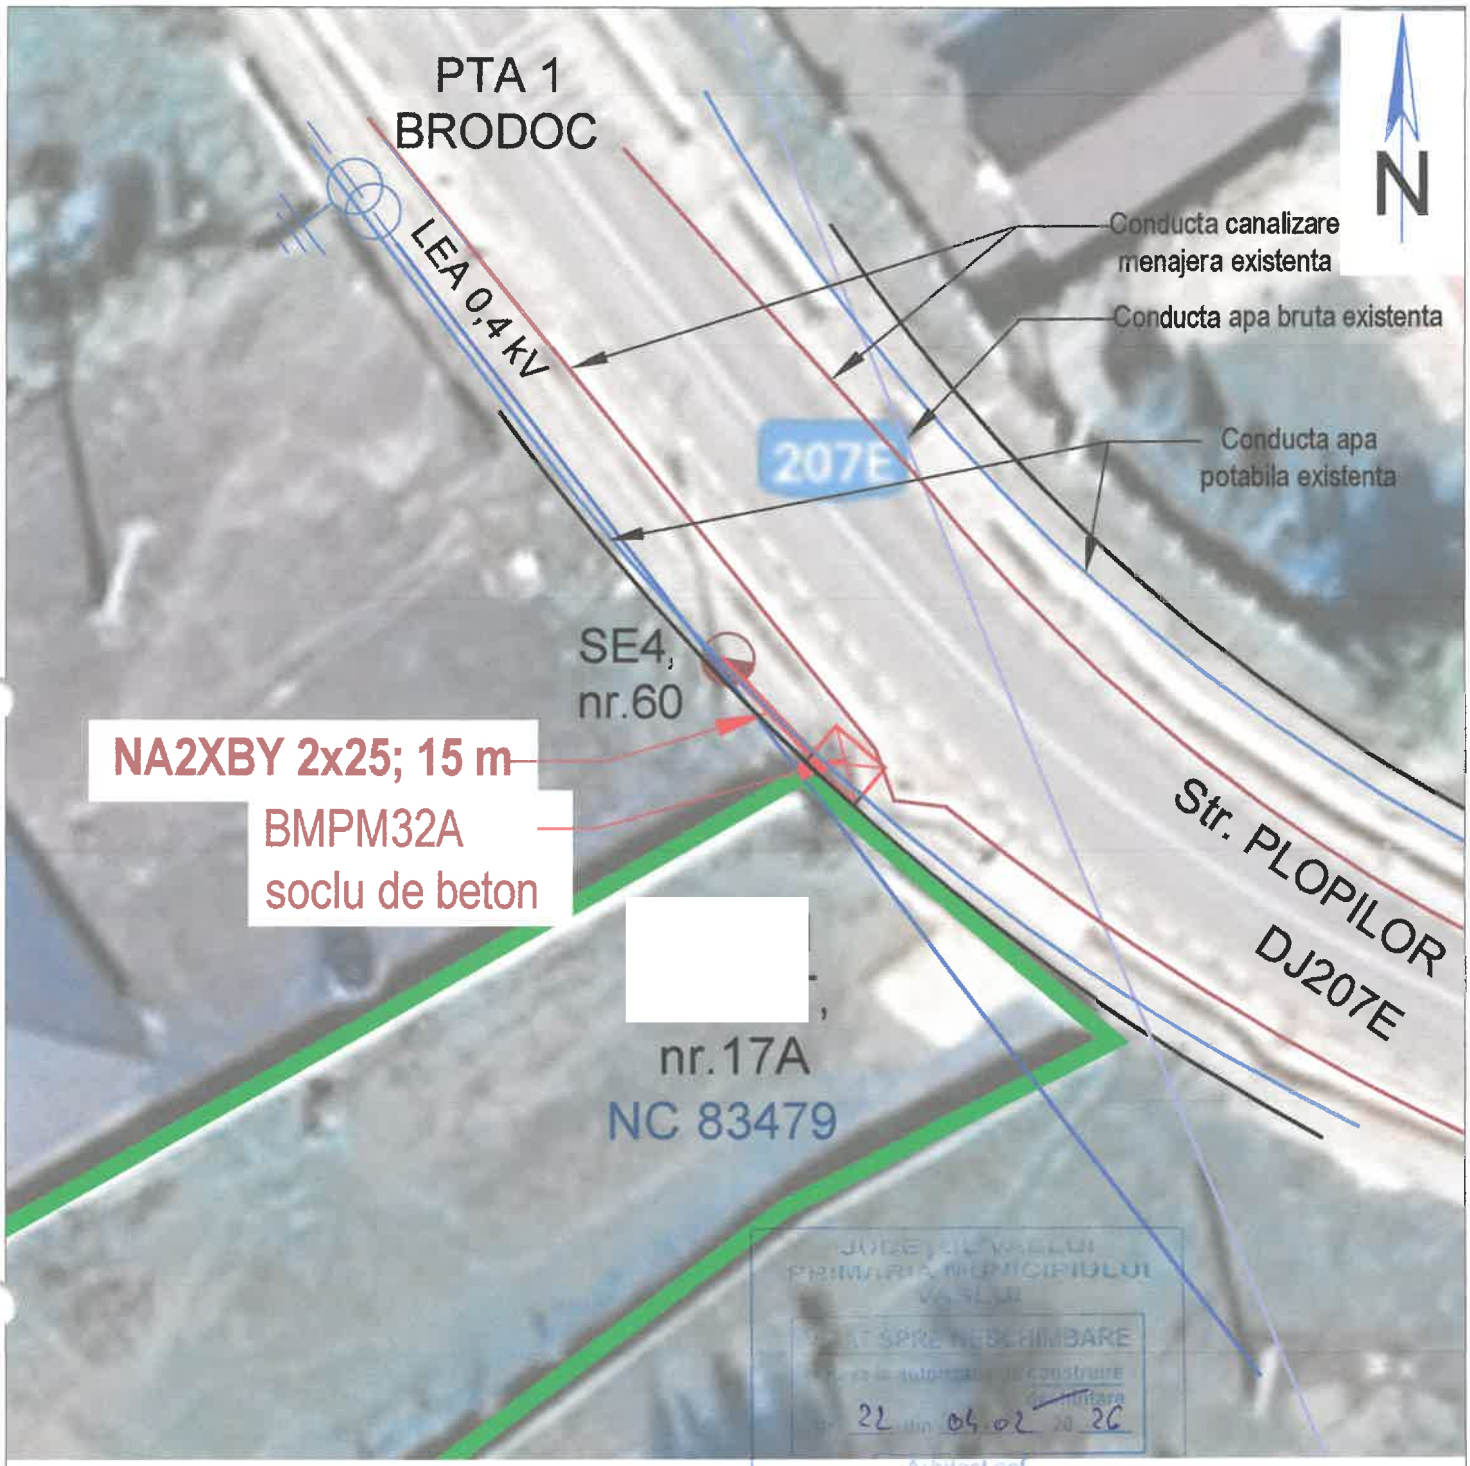

LEGENDA:

- LEA 0,4kV existenta
- Stalp beton existent
- Bransament electric proiectat
- BMPM 32A
- Suport de beton
- conducta apa potabila existenta
- Traseu conducta canalizare menajera existenta
- *Traseu apa bruta existenta*