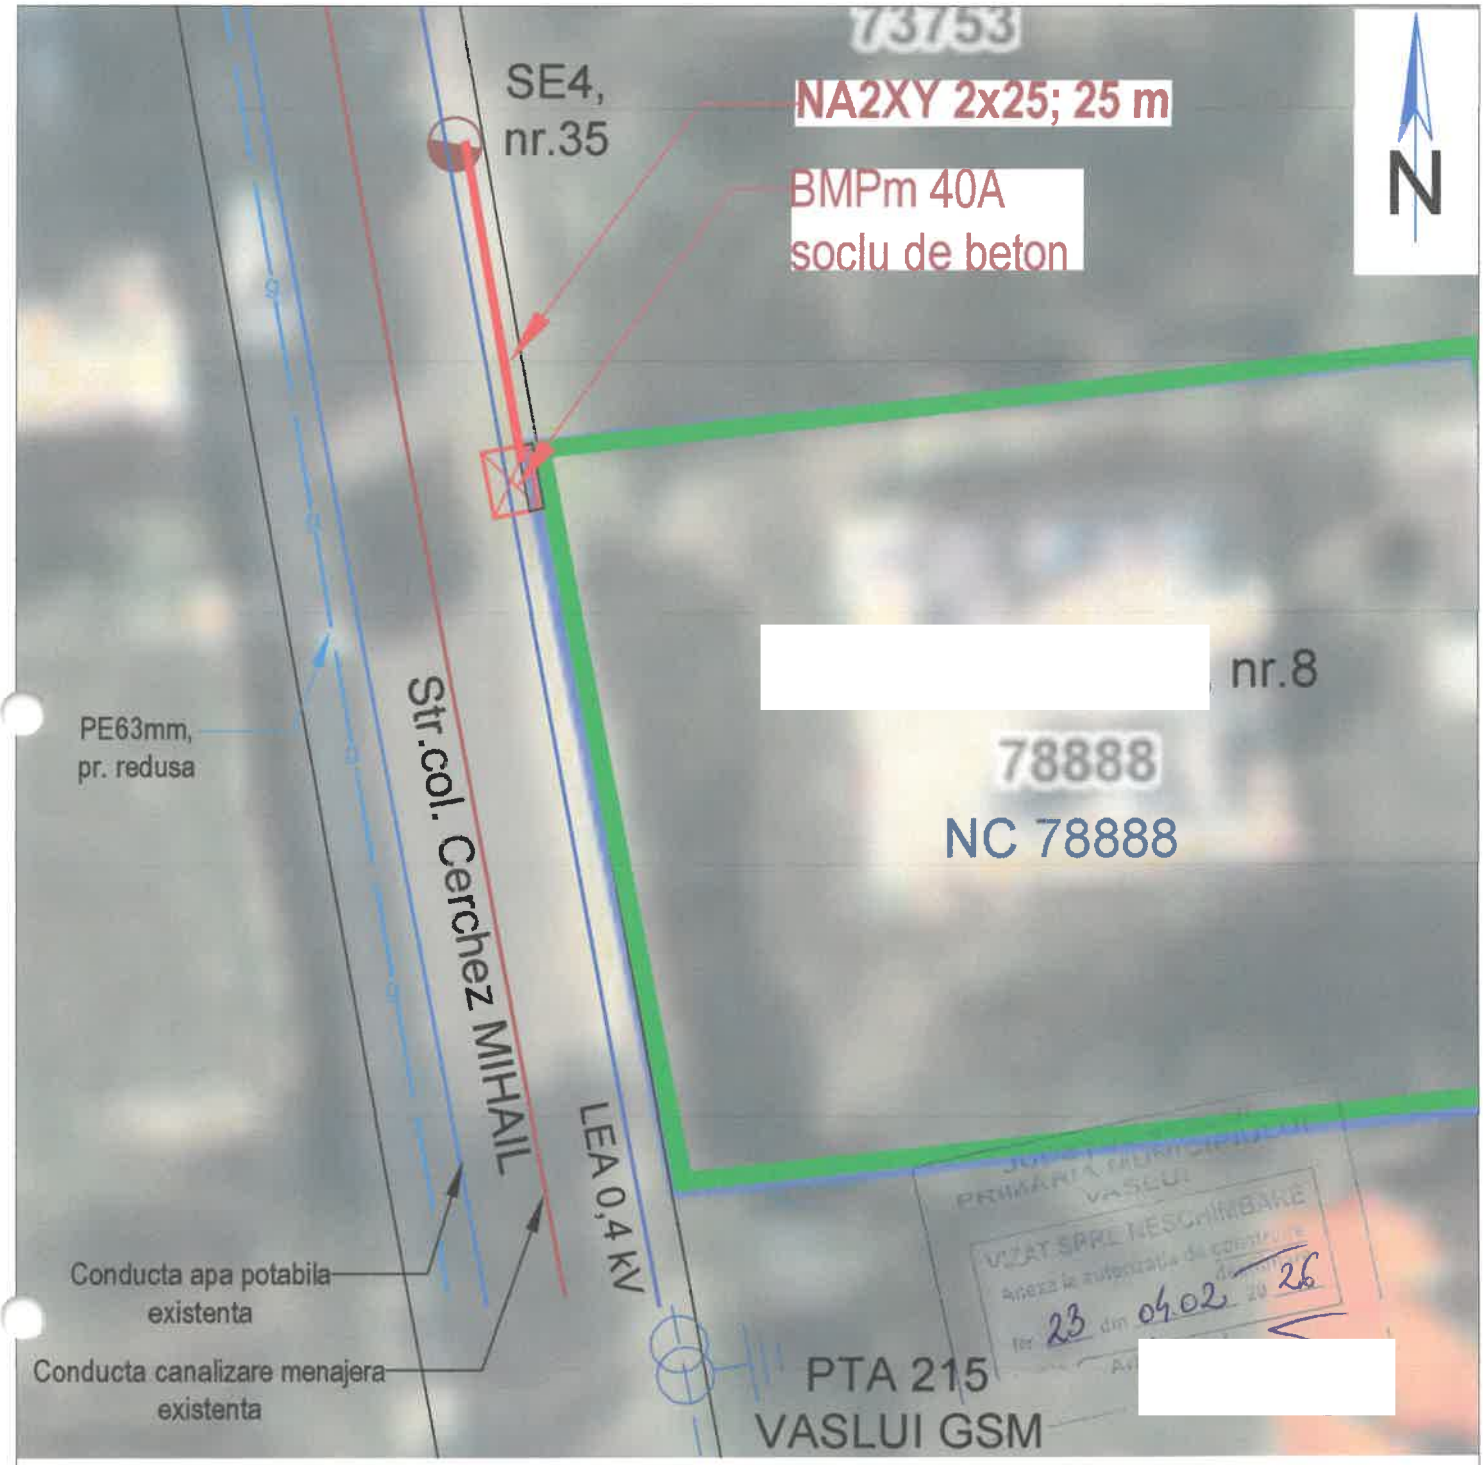

LEGENDA:

- LEA 0,4kV existenta
- Stalp beton existent
- Bransament electric proiectat
- BMPM 40A
- Suport de beton
- Traseu conducta apa potabila existenta
- Traseu conducta canalizare menajera existenta
- g — Traseu conducta existenta - gaz - PEHD Dn63mm

VERIFICATOR/ EXPERT	NUME SI PRENUME	SEMNATURA	CERINTA:	REFERAT/EXPERTIZA NR./DATA	
ELABORATOR: TRUST ELECTRO-M... Vaslui				BENEFICIAR:	Pr. nr.: 24/2025
SPECIFICATIE	NUME SI PRENUME		cara:	Titlu proiect: Alim.EE – LOCUINTA – col. CERCHEZ MIHAIL, nr. 8, localitatea VASLUI (VS), NC 78888	Faza: DTAC
PROIECTAT			1000		
DESENAT			Data: 2026	Titlu plansa: Plan situatie proiectat	Plansa: E 2