
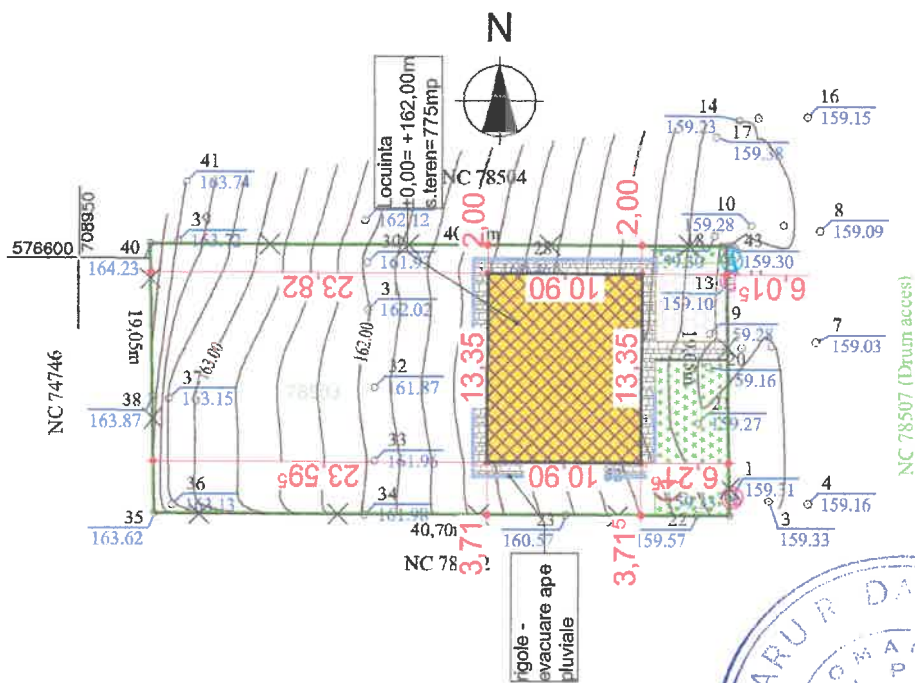


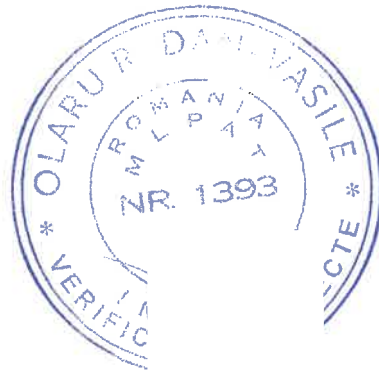

OLARU Vaslui, B, RD-VS-F
0032
2024.04.15 13:08:54
+03'00'

S
D

SC I

NG SRL

Seria RO-B-J NR. 1334

Beneficiar: CRETU CRISTINEL si CRETU DANIELA
Denumire proiect: Ridicare Topografica pentru obiectivul
"Locuinta D partial+P+M si imprejmuire"
Adresa: mun. Vaslui, T-17, P-240/18, jud. Vaslui
Suprafata teren = 775mp
NC/CF 78503

Actiunea	Numele	Semnatura
Masurat		
Redactat		
Contr. STAS		
Verificat		
Aprobat		

SCARA
1:500

PLAN DE SITUATIE
Sistem de proiectie: Stiencografic 1970
Plan a 1975

Petrica-Catalin Lepai

Nota: 1. Constructia se incadreaza in clasa de importanta I V din punct de vedere seismic conform prevederilor normativului P100-1/2013
2. Amplasamentul constructiei proiectate se afla in zona de seismicitate a carei valoare de virf a acceleratiei terenului pentru proiectare este $a_g=0.30g$ si perioada de colt $T_c=0.7s$, conform prevederilor normativului P100-1/2013-cod de proiectare seismica-Partea I
3. Categoria de importanta a constructiei este D

TIP SUPRAFATA	OBIECTIV	ARIA(mp)
suprafata carosabila	-	28,08
suprafata construita	Locuinta	145,61
suprafata spatiu verde amenajat	-	62,86
suprafata trotuar	-	59,10

POT(%) propus	18,79
CUT propus	0,39

SUPRAFETE CONSTRUITE		
TIP SUPRAFATA	NIVEL	ARIA
suprafata construita	SUBSOL	49,35
suprafata construita	PARTER	145,61
suprafata construita	MANSARDA	107,65

Expert		
Verificator		
Verificator/Expert	Nume si prenume	Semnatura

S.C. VI

IN S.R.L.

Mun. Vaslui, jud. Vaslui

Beneficiar:
Obiectiv: CONSTRUIRE LOCUINTA D partial+P+M, si IMPREJMUIRE

Adresa: Mun. Vaslui, pct. "Ferma3", jud. Vaslui

Scara:

Denumire plansa:


1:500


PLAN SITUATIE

Data:

23.07.2025

Specificatie	Nume si prenume	Semnatura
Sef proiect		
Proiectat		
Desenat		

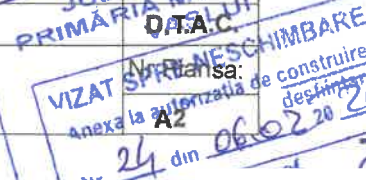

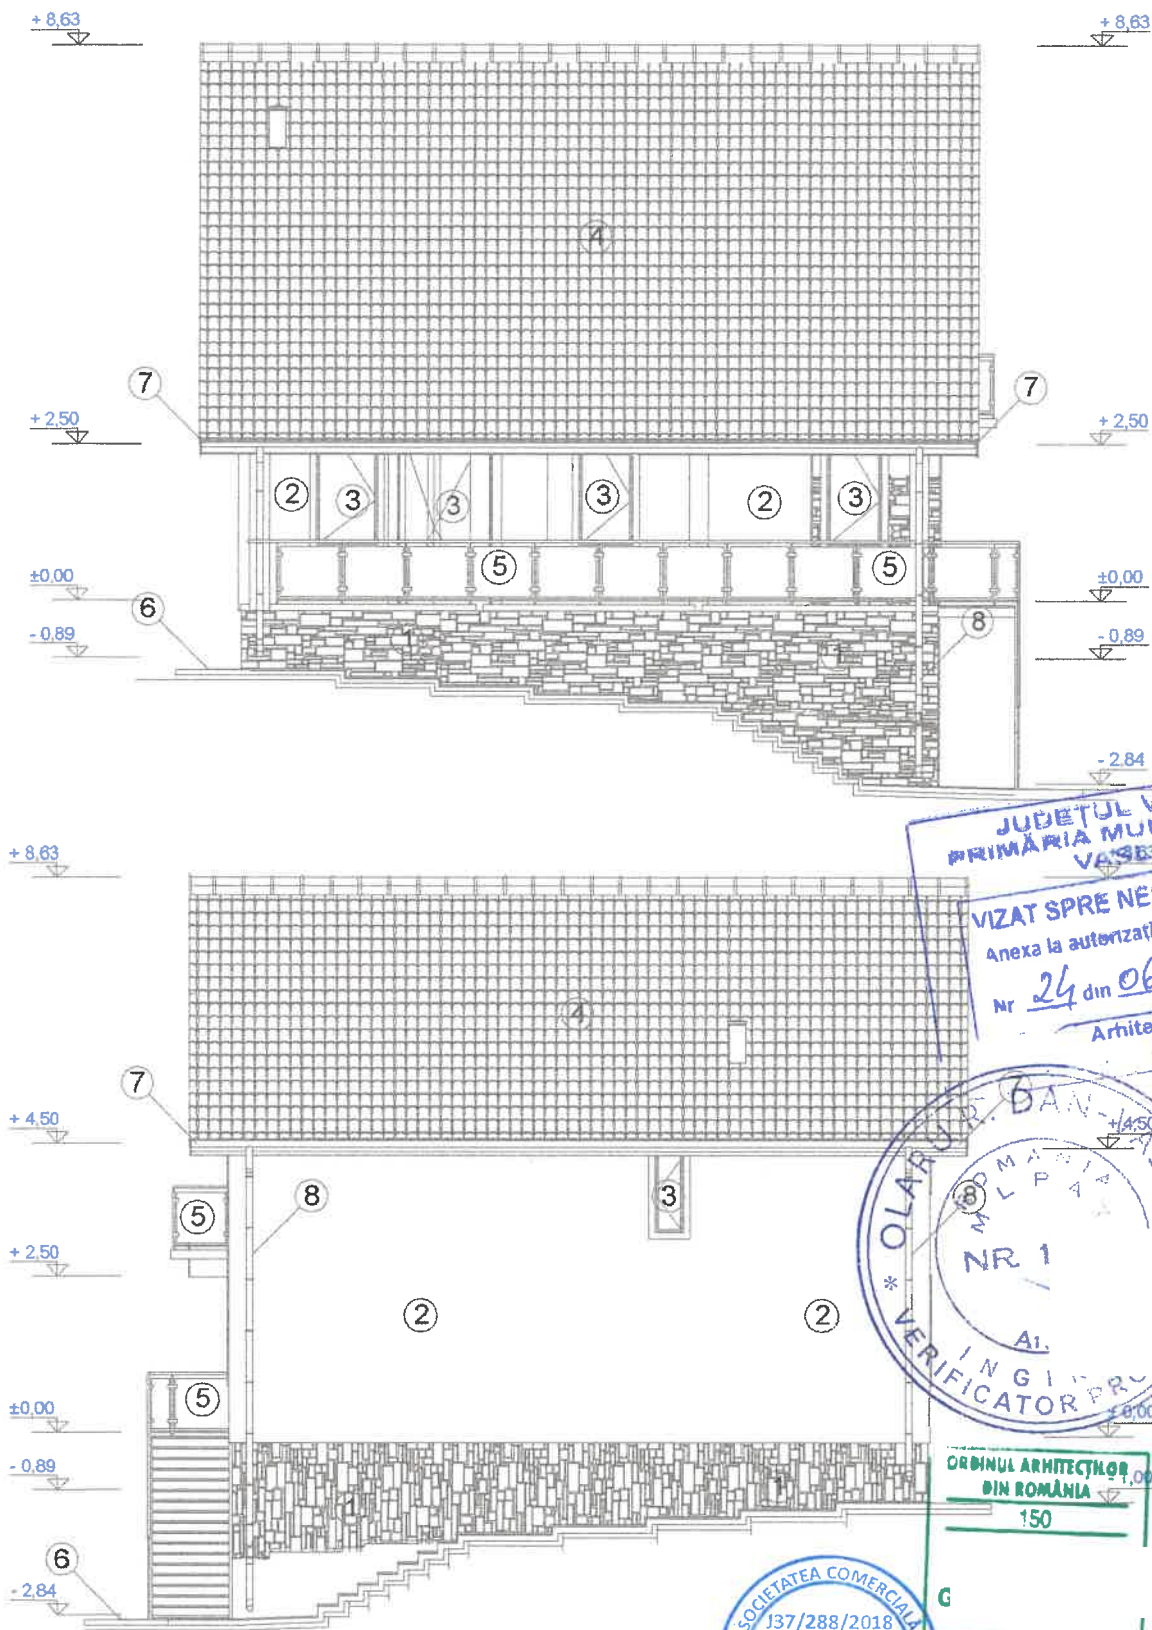

JUDETUL VASLUI
PRIMĂRIA MUNICIPIULUI
VASLUI
VIZAT SPRE NESCHIMBARE
Anexa la autorizația de construire
Nr. 24 din 06.02.2026
Arhitect

OLARULUI
ROMANIA
MLPA
NR. 1
INGINIER
VERIFICATOR PRO

ORDINUL ARHITECTUR
DIN ROMANIA
150

SOCIETATEA COMERCIALA
J37/288/2018
CUI: 39167517
S.R.L.
VASLUI- ROMANIA

Expert					
Verificator					
Verificator/Expert	Nume si prenume	Semnatura	Cerinta	Referat	
S.C.	S.R.L.		Beneficiar:		Nr. Proiect:
Mun. Vaslui, jud. Vaslui			Obiectiv:	CONSTRUIRE LOCUINTA U parter+P+M , si IMPREJMUIRE	4/2025
			Adresa:	Mun. Vaslui, pct. "Ferma3", jud. Vaslui	Etapă:
Specificatie	Nume si prenume	Semnatura	Scara:	Denumire plansa:	D.T.A.C.
Sef proiect			1:100	FATADE 1	Nr Plansa:
Proiectat			Data:		A8
Desenat			23.07.2025		

+8.63 legenda:

1. Placaj din piatra naturala
2. Tencuiala decorativa alb
3. Tamplarie din profile PVC maro cu geam termoizolant
4. Invelitoare tip tigla metalica maro
5. Balustrada metalica cu panouri din sticla
6. Trotuar din beton simplu pe pat de nisip
7. Jgheab tabla Ø 130 mm maro
8. Burian tabla Ø 100 mm maro



Expert					
Verificator					
Verificator/Expert	Nume si prenume	Semnatura	Cerinta	Referat:	Nr. Proiect:
S.C.		R.L.	Beneficiar:	CONSTRUIRE LOCUINTA D parai+P+M , si	4/2025
Mun. Vaslui, jud. Vaslui			Obiectiv:	IMPREJMUIRE	Etapă:
			Adresa:	Mun. Vaslui, pct. "Ferma3", jud. Vaslui	D.T.A.C.
Specificatie	Nume si prenume	Semnatura	Scara:	Denumire plansa:	Nr Plansa:
Sef proiect	ii		1:100	FATADE 2	A9
Proiectat	A		Data:		
Desenat	ir		23.07.2025		