


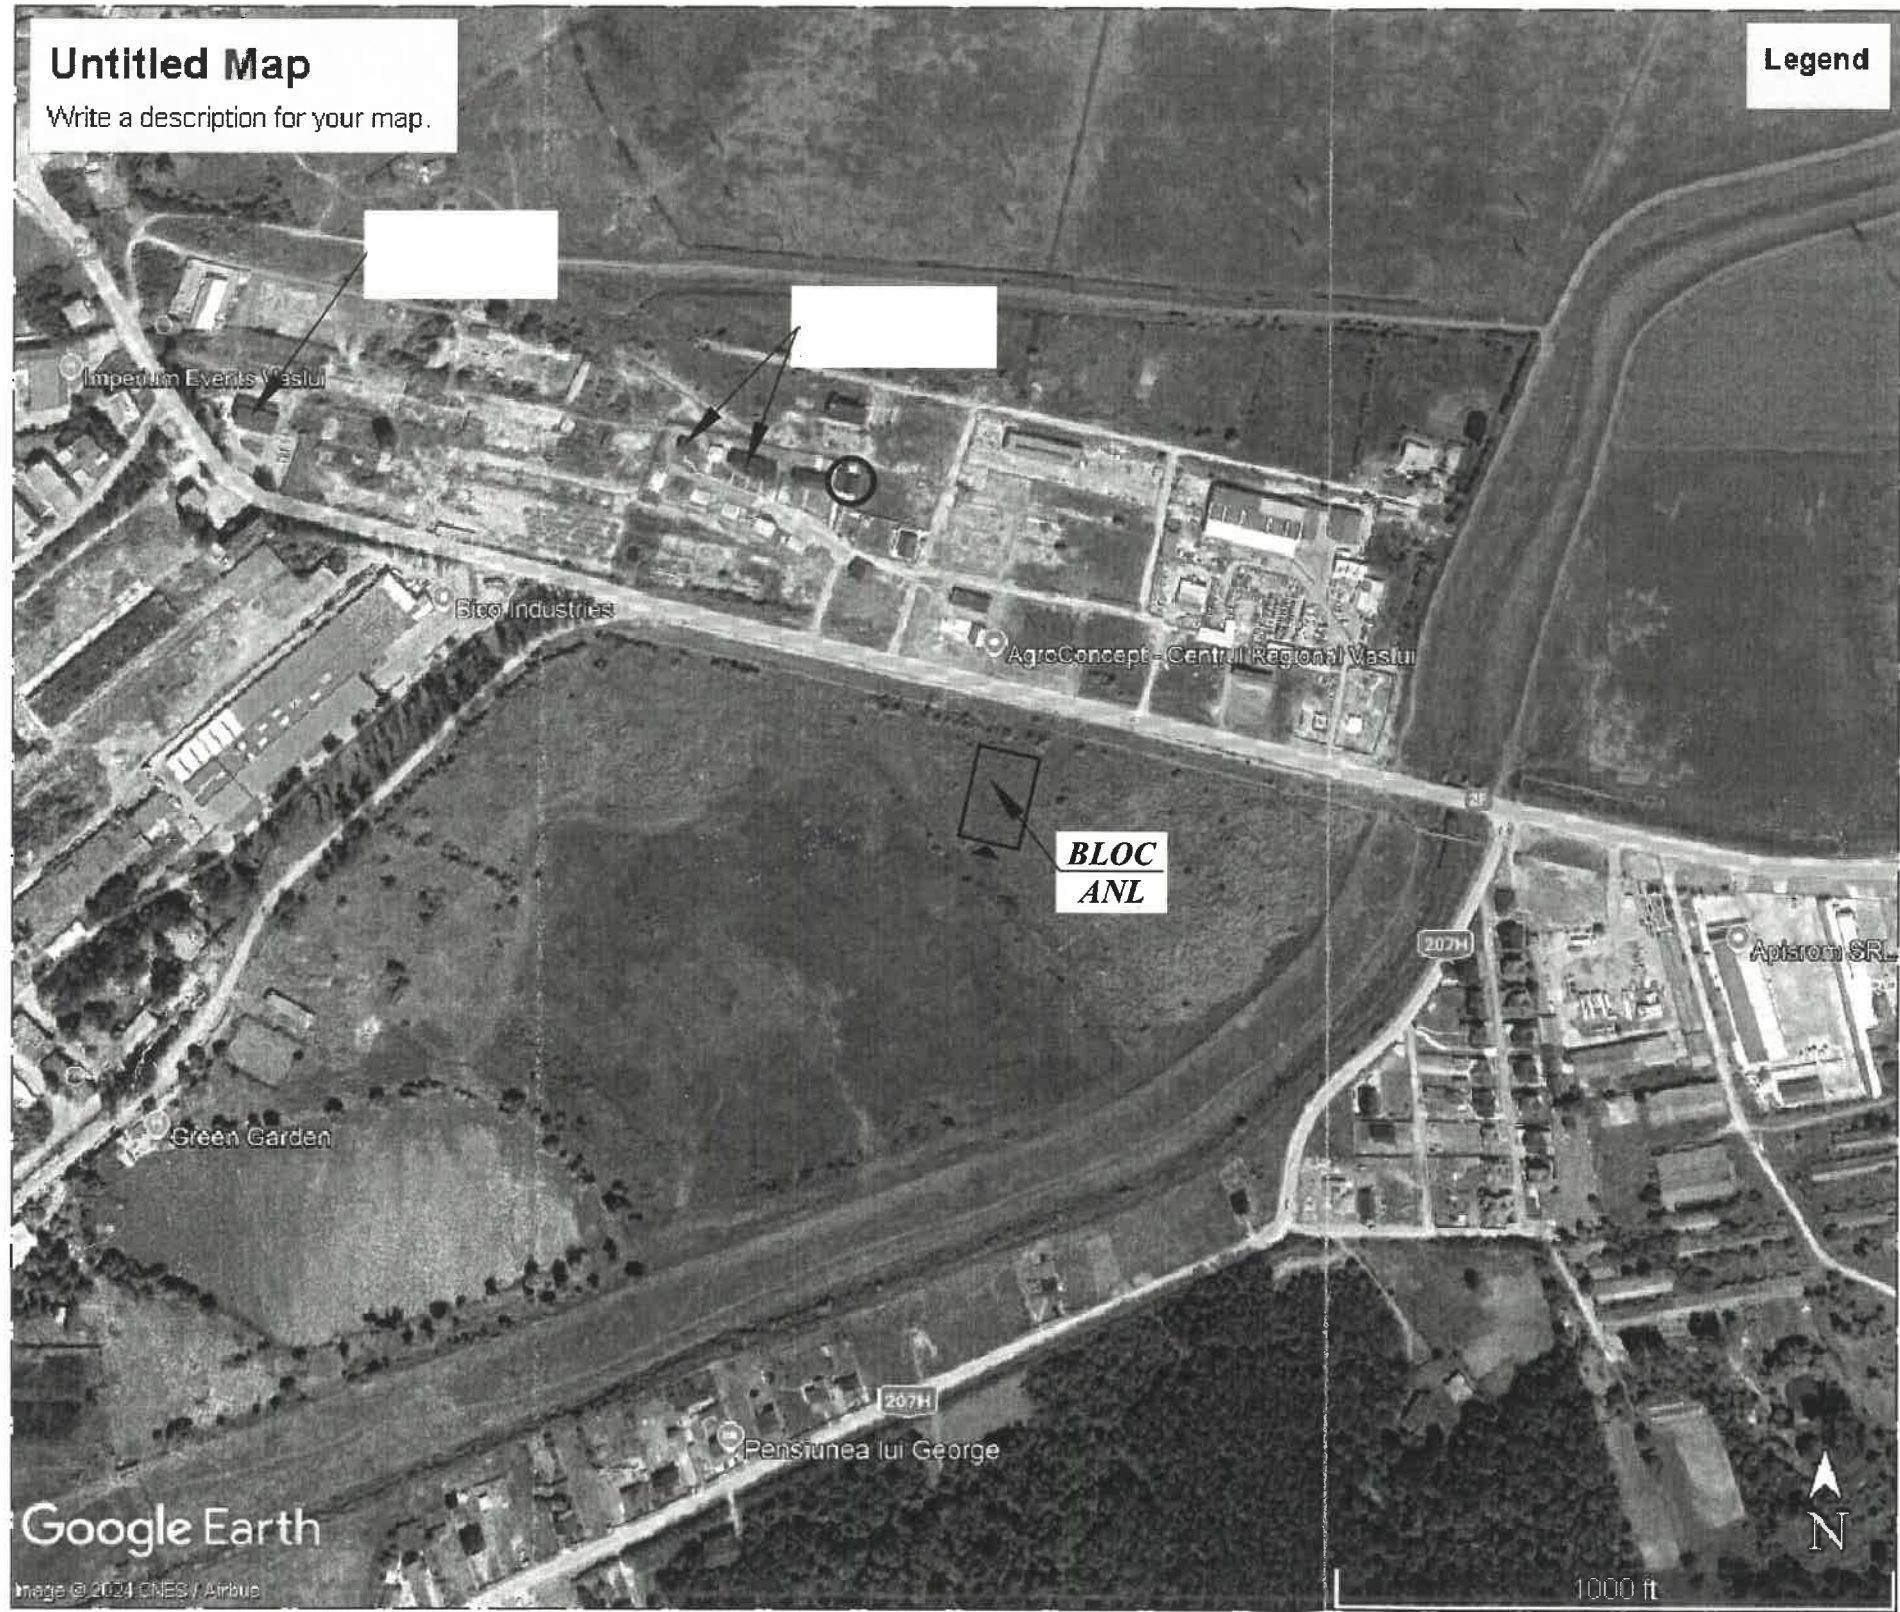

PLAN DE ÎNCADRARE ÎN ZONĂ
scara 1:5000



Amplasament Obiectiv


Nota:

1. Amplasamentul construcției se află în zona de seismicitate a cărei valoare de vârf a accelerației terenului pentru proiectare este $a_g=0.30g$ și perioada de colț $T_c=0.7s$, conform prevederilor normativului P100-1/2013-cod de proiectare seismică-Partea I.

2. Construcția se încadrează în clasa de importanță IV și categoria de importanță D.

Expert:	Prof. univ. dr. Ing. Serbanescu Ion		A1		
Verificator/Expert	Nume si prenume	Semnatura	Cerinta	Referat ; data:	
				Beneficiari:	Nr. Proiect:
				Str. Municipiul Vaslui, Județul Vaslui	15/2025
					Etapa:
Specificatie	Nume si prenume	Semnatura	Scara: 1:5000	MENTINERE CONSTRUCTIE - CLADIRE BIROURI P+M; IMPREMIURE TEREN	E.T.
SEF PROIECT					
RELEVAT					
DESENAT					
			Data: 24.07.2025	Denumire planșă: PLAN DE ÎNCADRARE ÎN ZONĂ Documentație realizată cu AUTOCAD LT 2009-- pachet 5 licențe	Nr Planșă: A1

PLAN DE SITUAȚIE
scara 1:500

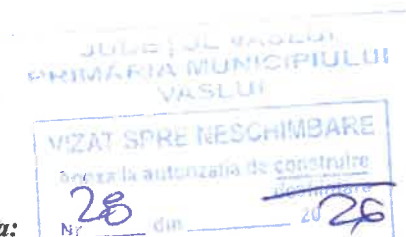

- Nota:**
1. COTA terenului planului CTA = +95.74 m față de cota [A] în punctul 1 din
 2. Amplasamentul se află în zona de seismicitate a cărei valoare de vârf a accelerației terenului pentru proiectare este $a_g=0.30g$ și perioada de colț $T_c=0.7s$, conform prevederilor normativului P100-1/2013-cod de proiectare seismică-Partea I.
 3. Înălțimea la streșină este 2.40m iar înălțimea la coamă este 7.05m.
 4. ir ă D.




LEGENDĂ:

- * * * * - Spațiu verde și pomi ornamentali (min. 30% din suprafața terenului)
- - Alei pietonale, auto, trotuare, platforme

Ac = 154.05mp
Ad = 243.20mp
Volum = 700.00mc

P.O.T.=24.18%
C.U.T.=0.38

ORDINUL ARHITECT
DIN ROMANIA

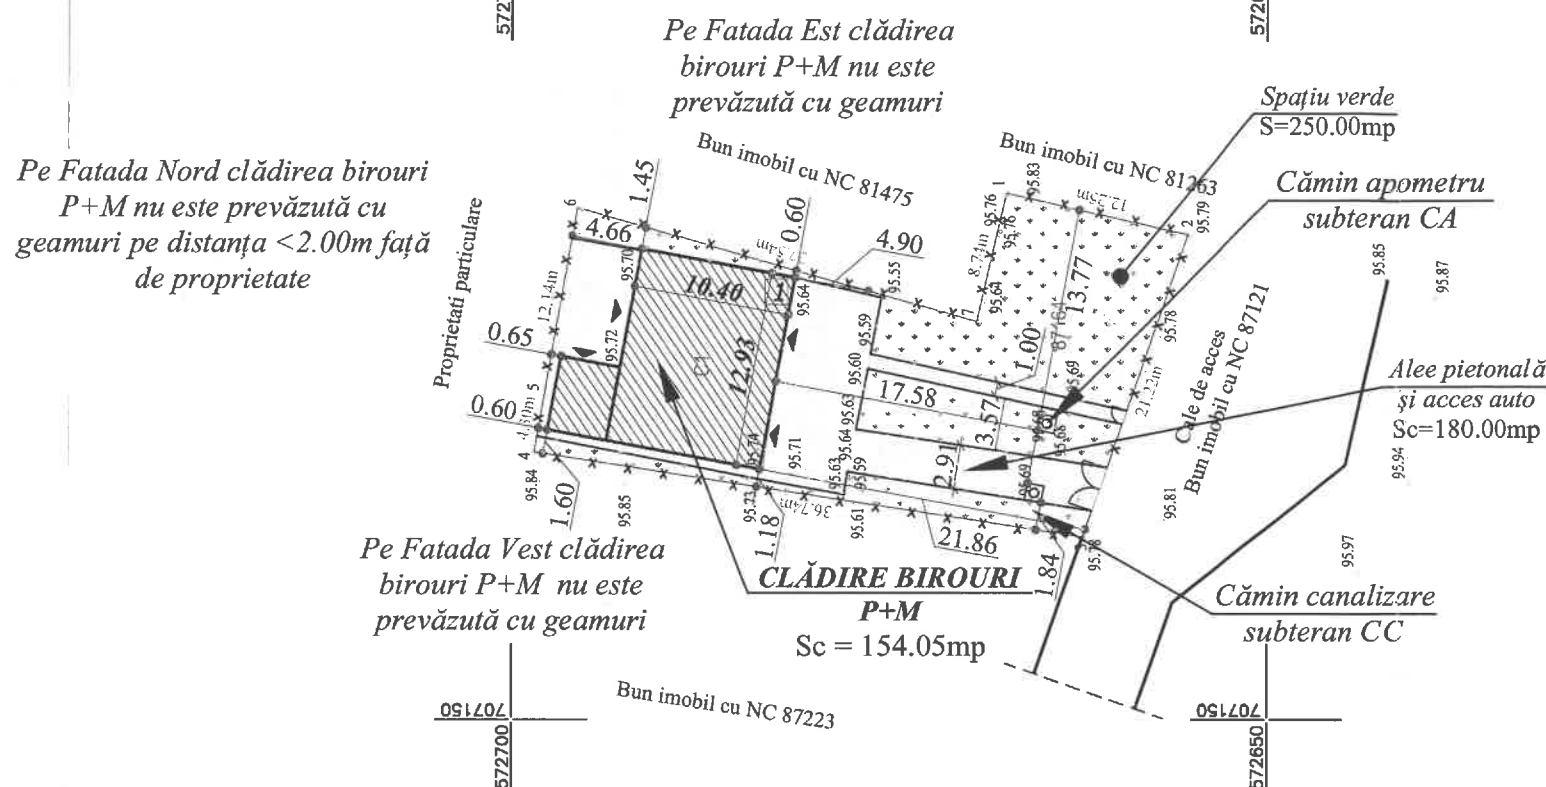

Intocmit: SC

persoana fizica autorizata categoria D, Seria RO E

Faza	RT
Plan nr.	RT 1
Scara	1:500
Anul	2025
Denumirea planului	"Plan de situatie in scopul mentinerii constructiei"
Proprietar/Beneficiar:	S. Mun.
PLAN DE SITUAȚIE pentru imobilul cu numar cadastral 87164	sistem de proiectie stereografic 1970
	pv 451/2025

Beneficiari:



Amplasament clădire birouri P+M Sc=154.05mp

Suprafață teren conf. act=637.00mp

Suprafață teren conf. măsurători=637.00mp

Suprafata teren pentru care se solicita C.U.=637.00mp

NOTA:


- Pe amplasamentul studiat nu exista lucrari de imbunatatiri funciare (statii pompare, canale si artere de scurgere a apei).
- Pe amplasamentul nu se vor realiza rigole de colectare a apelor pluviale. Apele pluviale se vor dirija in zona cu scurgere directa in sol.

Expert:	Prof. t
Verificator/Expert	
Administrator:	
Specificatie	
SEF PROIECT	
RELEVAT	
DESENAT	

Scara: 1:500

Data: 24.07.2025


Referat ; data:	
Beneficiari:	Nr. Proiect:
Str. Metalurgiei Vaslui, Județul Vaslui	15/2025
	Etapă:
MENTINERE CONSTRUCTIE - CLADIRE BIROURI P+M; ÎMPREJMUIRE TEREN	E.T.
Denumire plansa:	Nr Plansa:
PLAN DE SITUAȚIE	A2
Documentatie realizata cu AUTOCAD LT 2009-pachet 5 licente	

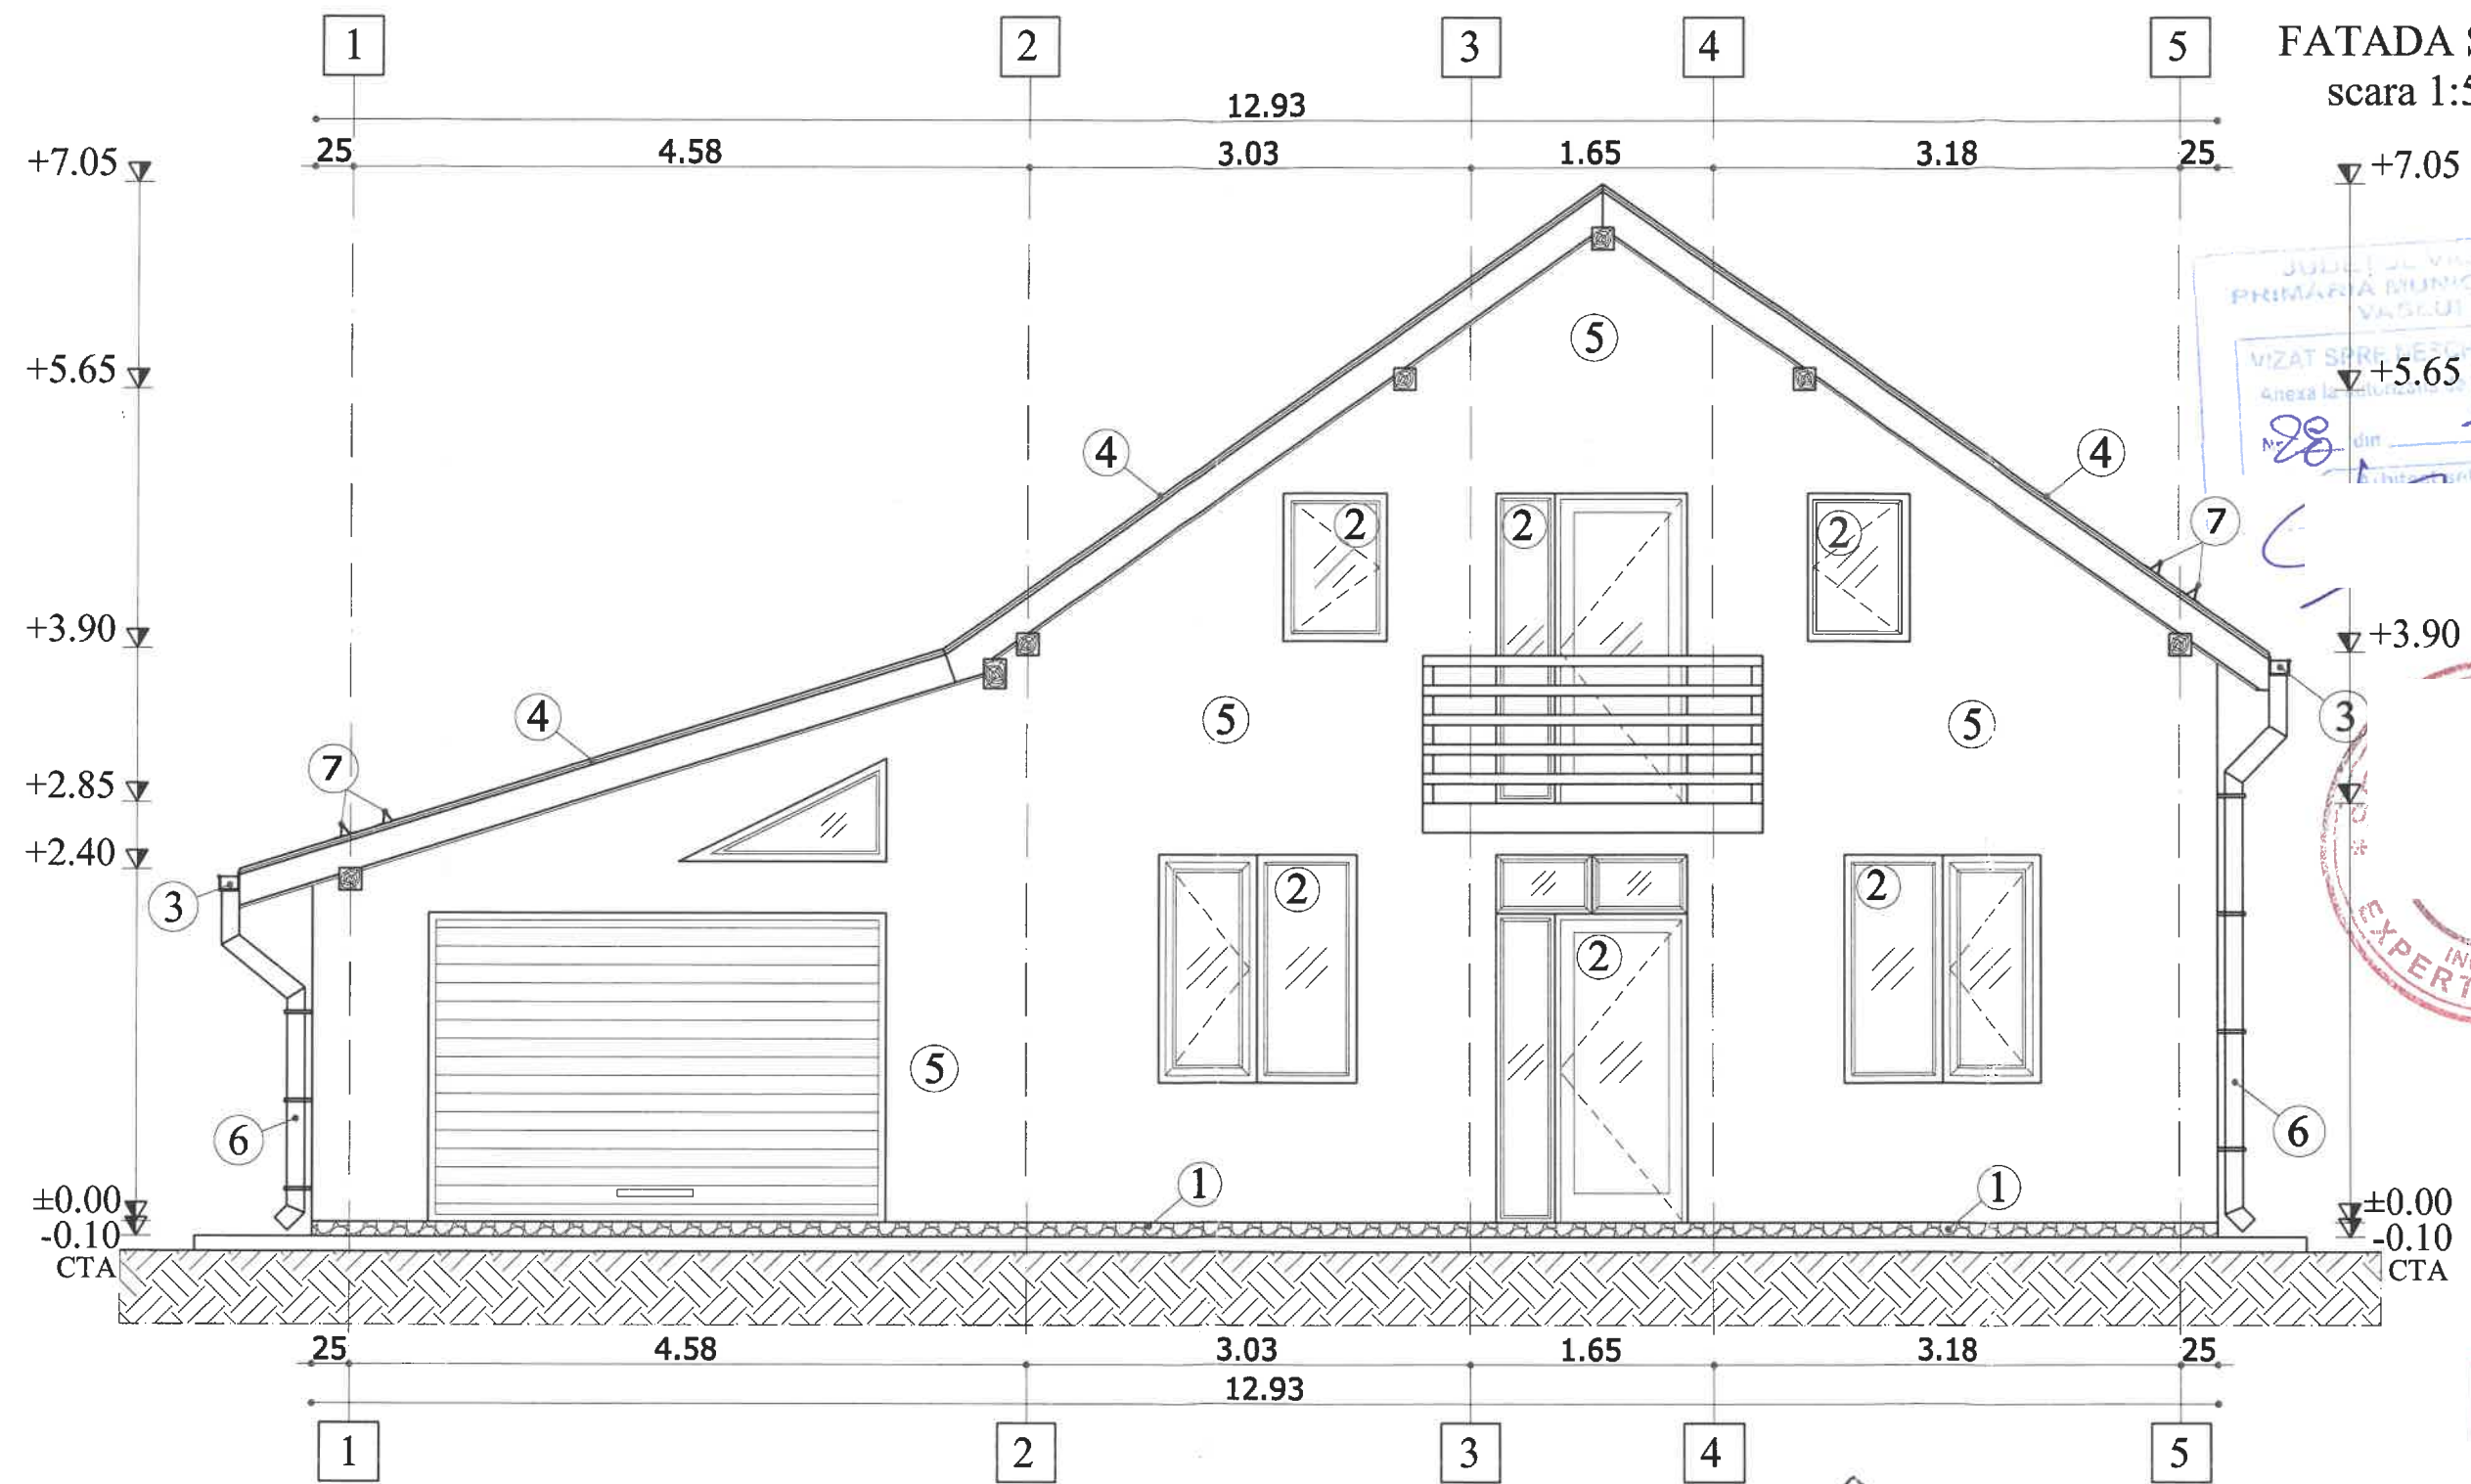

FATADA SUD
scara 1:50

- Legenda:
- 1. Soclu tencuieli speciale cu similipiatră tip Baumit
 - 2. Tâmplărie PVC - culoarea maro cu geam termopan
 - 3. Jgheab din PVC - culoarea maro
 - 4. Înnelitoare tablă tip țiglă - culoarea maro
 - 5. Tencuială plastică executată lis - culoarea alb
 - 6. Burlan din PVC - culoarea maro
 - 7. Opritor zăpadă

Expert:					
Verificator/Expert	Nume				
Referat ; data:					
Beneficiari					Nr. Proiect:
Str. Metalurgiei,					15/2025
Jucăș, Vaslui					Etapă:
					E.T.
Scara:					Nr. Planșă:
1:50					A7
Data:					
24.07.2025					

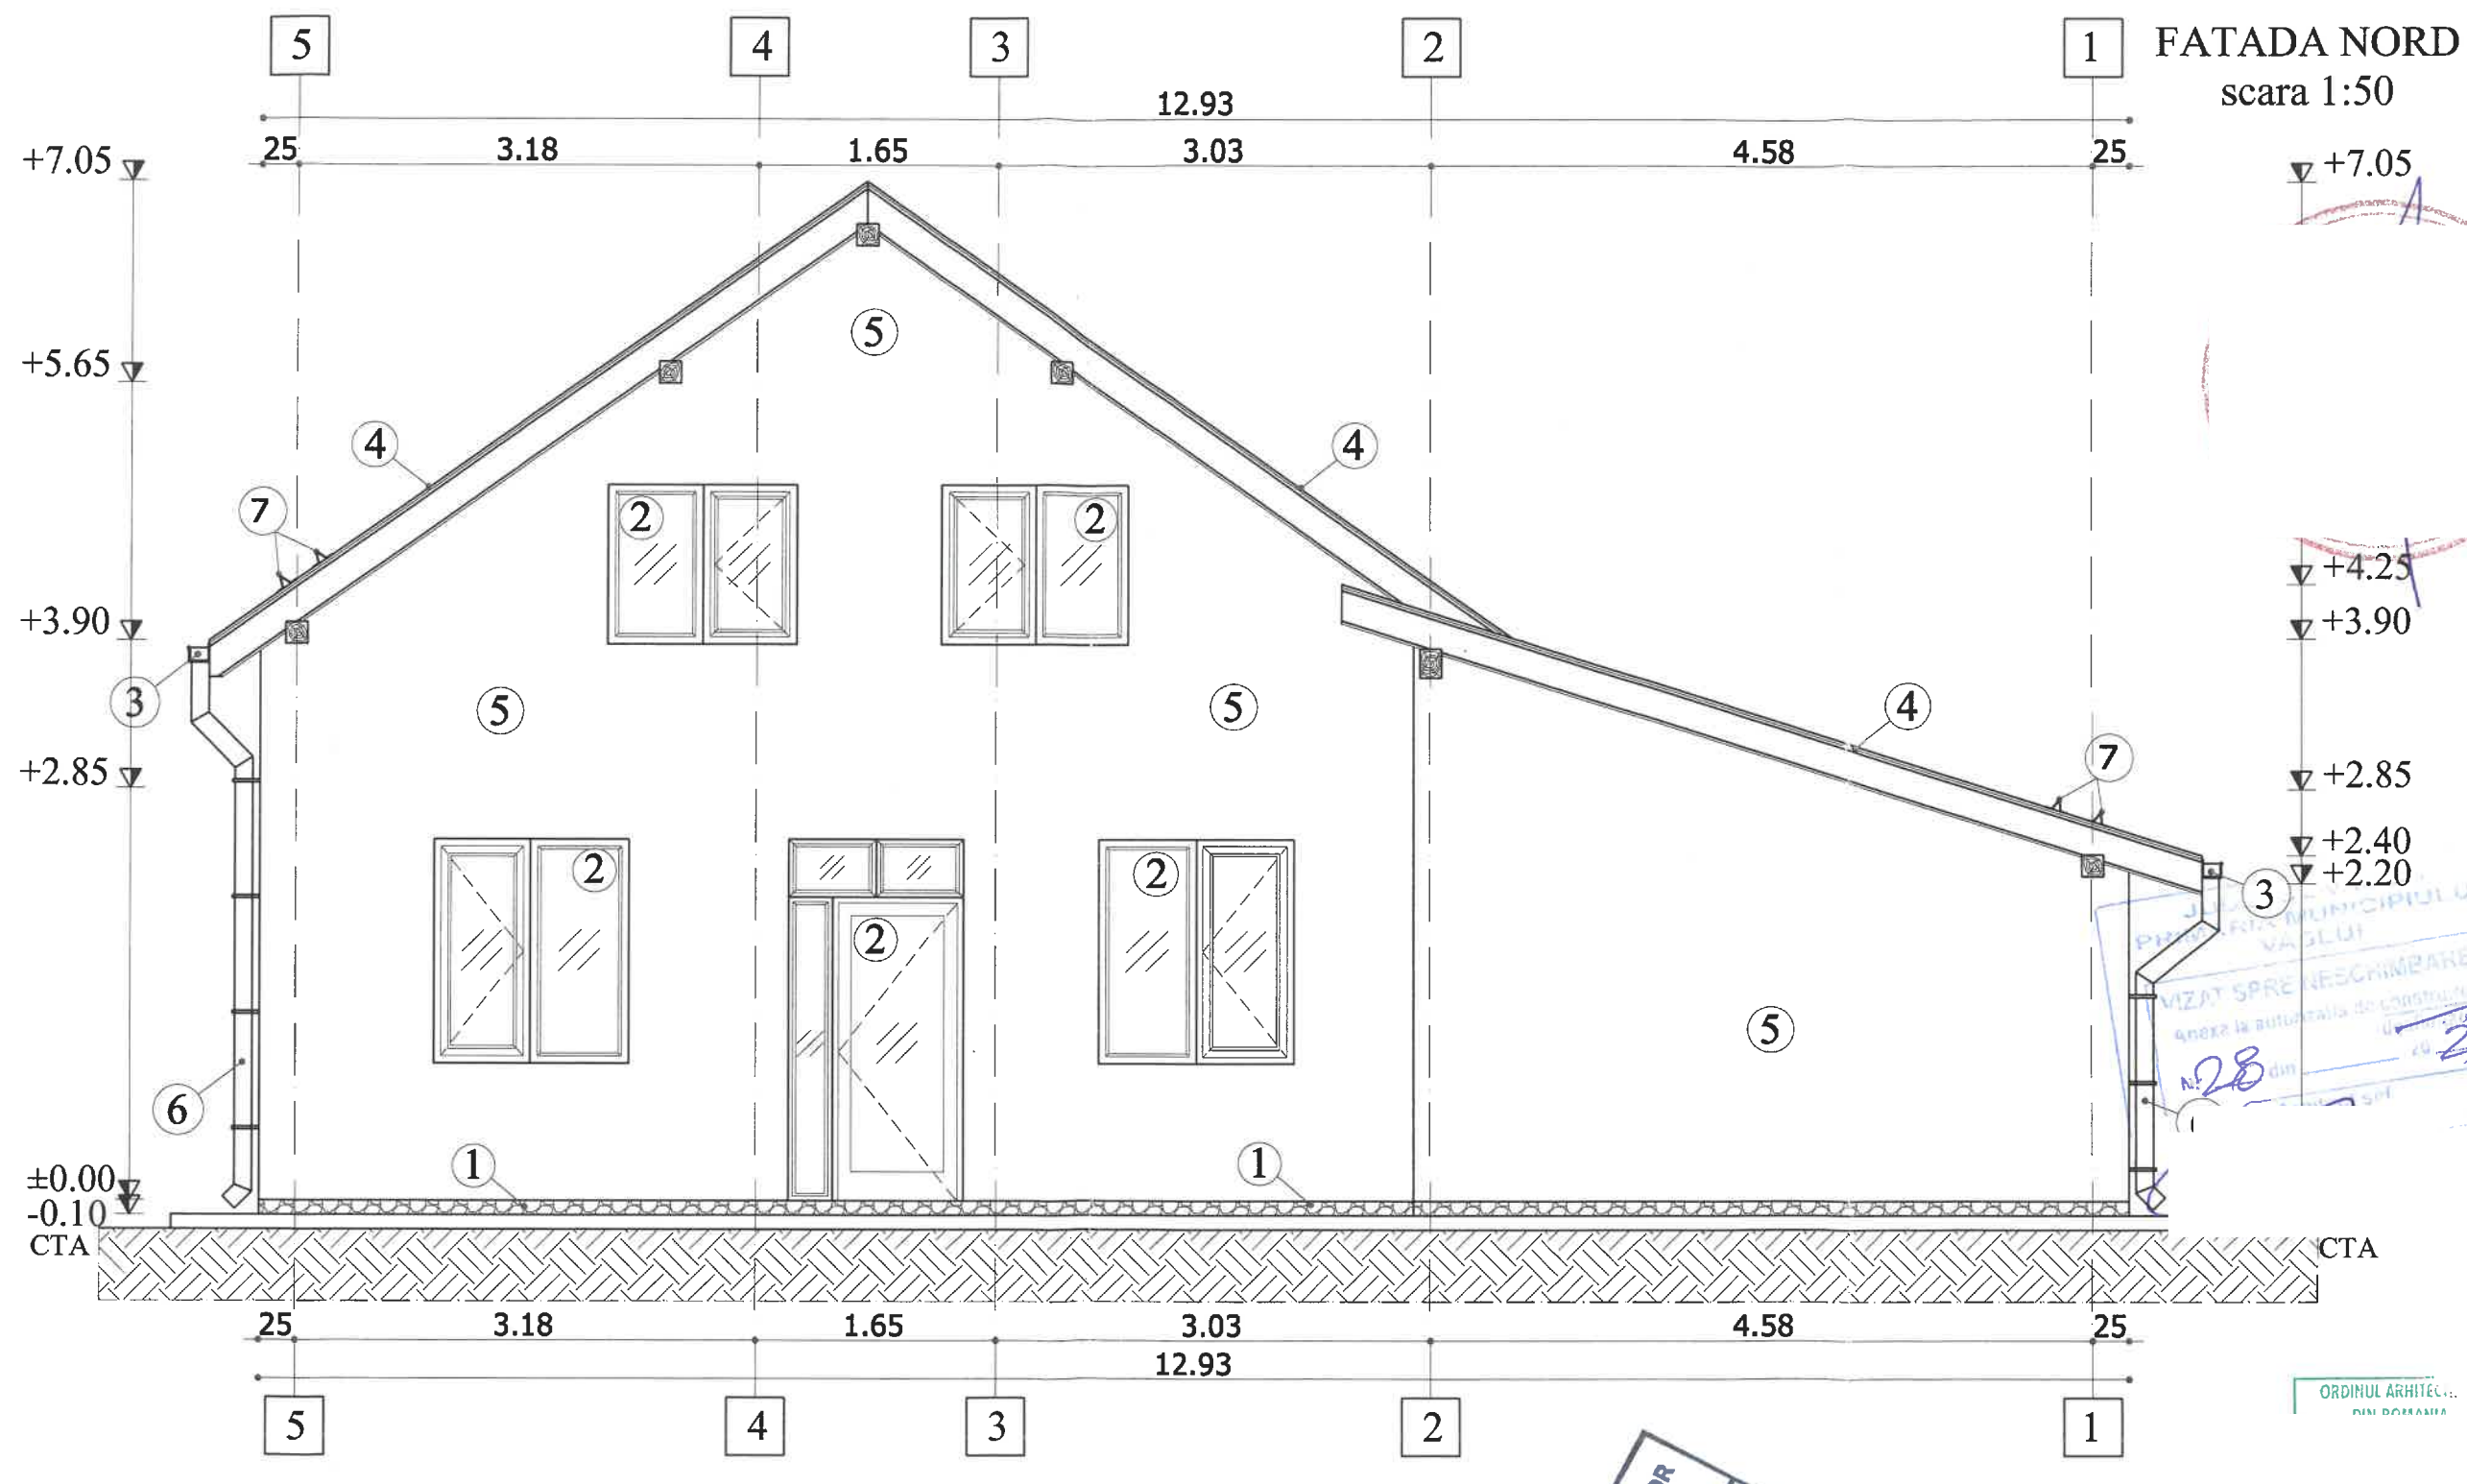

ORDINUL ARHITECTURII
DIN ROMANIA

Legenda:

1. Soclu tencuieli speciale cu similipiatră tip Baumit
2. Tâmplărie PVC - culoarea maro cu geam termopan
3. Jgheab din PVC - culoarea maro
4. Înnelitoare tablă tip țiglă - culoarea maro
5. Tencuială plastică executată lis - culoarea alb
6. Burlan din PVC - culoarea maro
7. Opritor zăpadă

Expert:
Verificator/Expert

Specificatie
SEF PROIECT
RELEVAT
DESENAT

Nume si prenume

Seifanatura

Scara:

1:50

Data:

24.07.2025


Referat ; data:

Beneficiar		Nr. Proiect:
Str. Metalurgiei Vaslui,		15/2025
Juzei Vaslui		Etapă:
MENȚINERE CONSTRUCȚIE - CLĂDIRE		E.T.
BIROURI P+M; ÎMPREJMUIRE TEREN		Nr Plasa:
FATADA NORD		A ₈

Denumire planșă:

FATADA NORD

Documentație realizată cu AUTOCAD LT 2009 - pachet 5 licențe

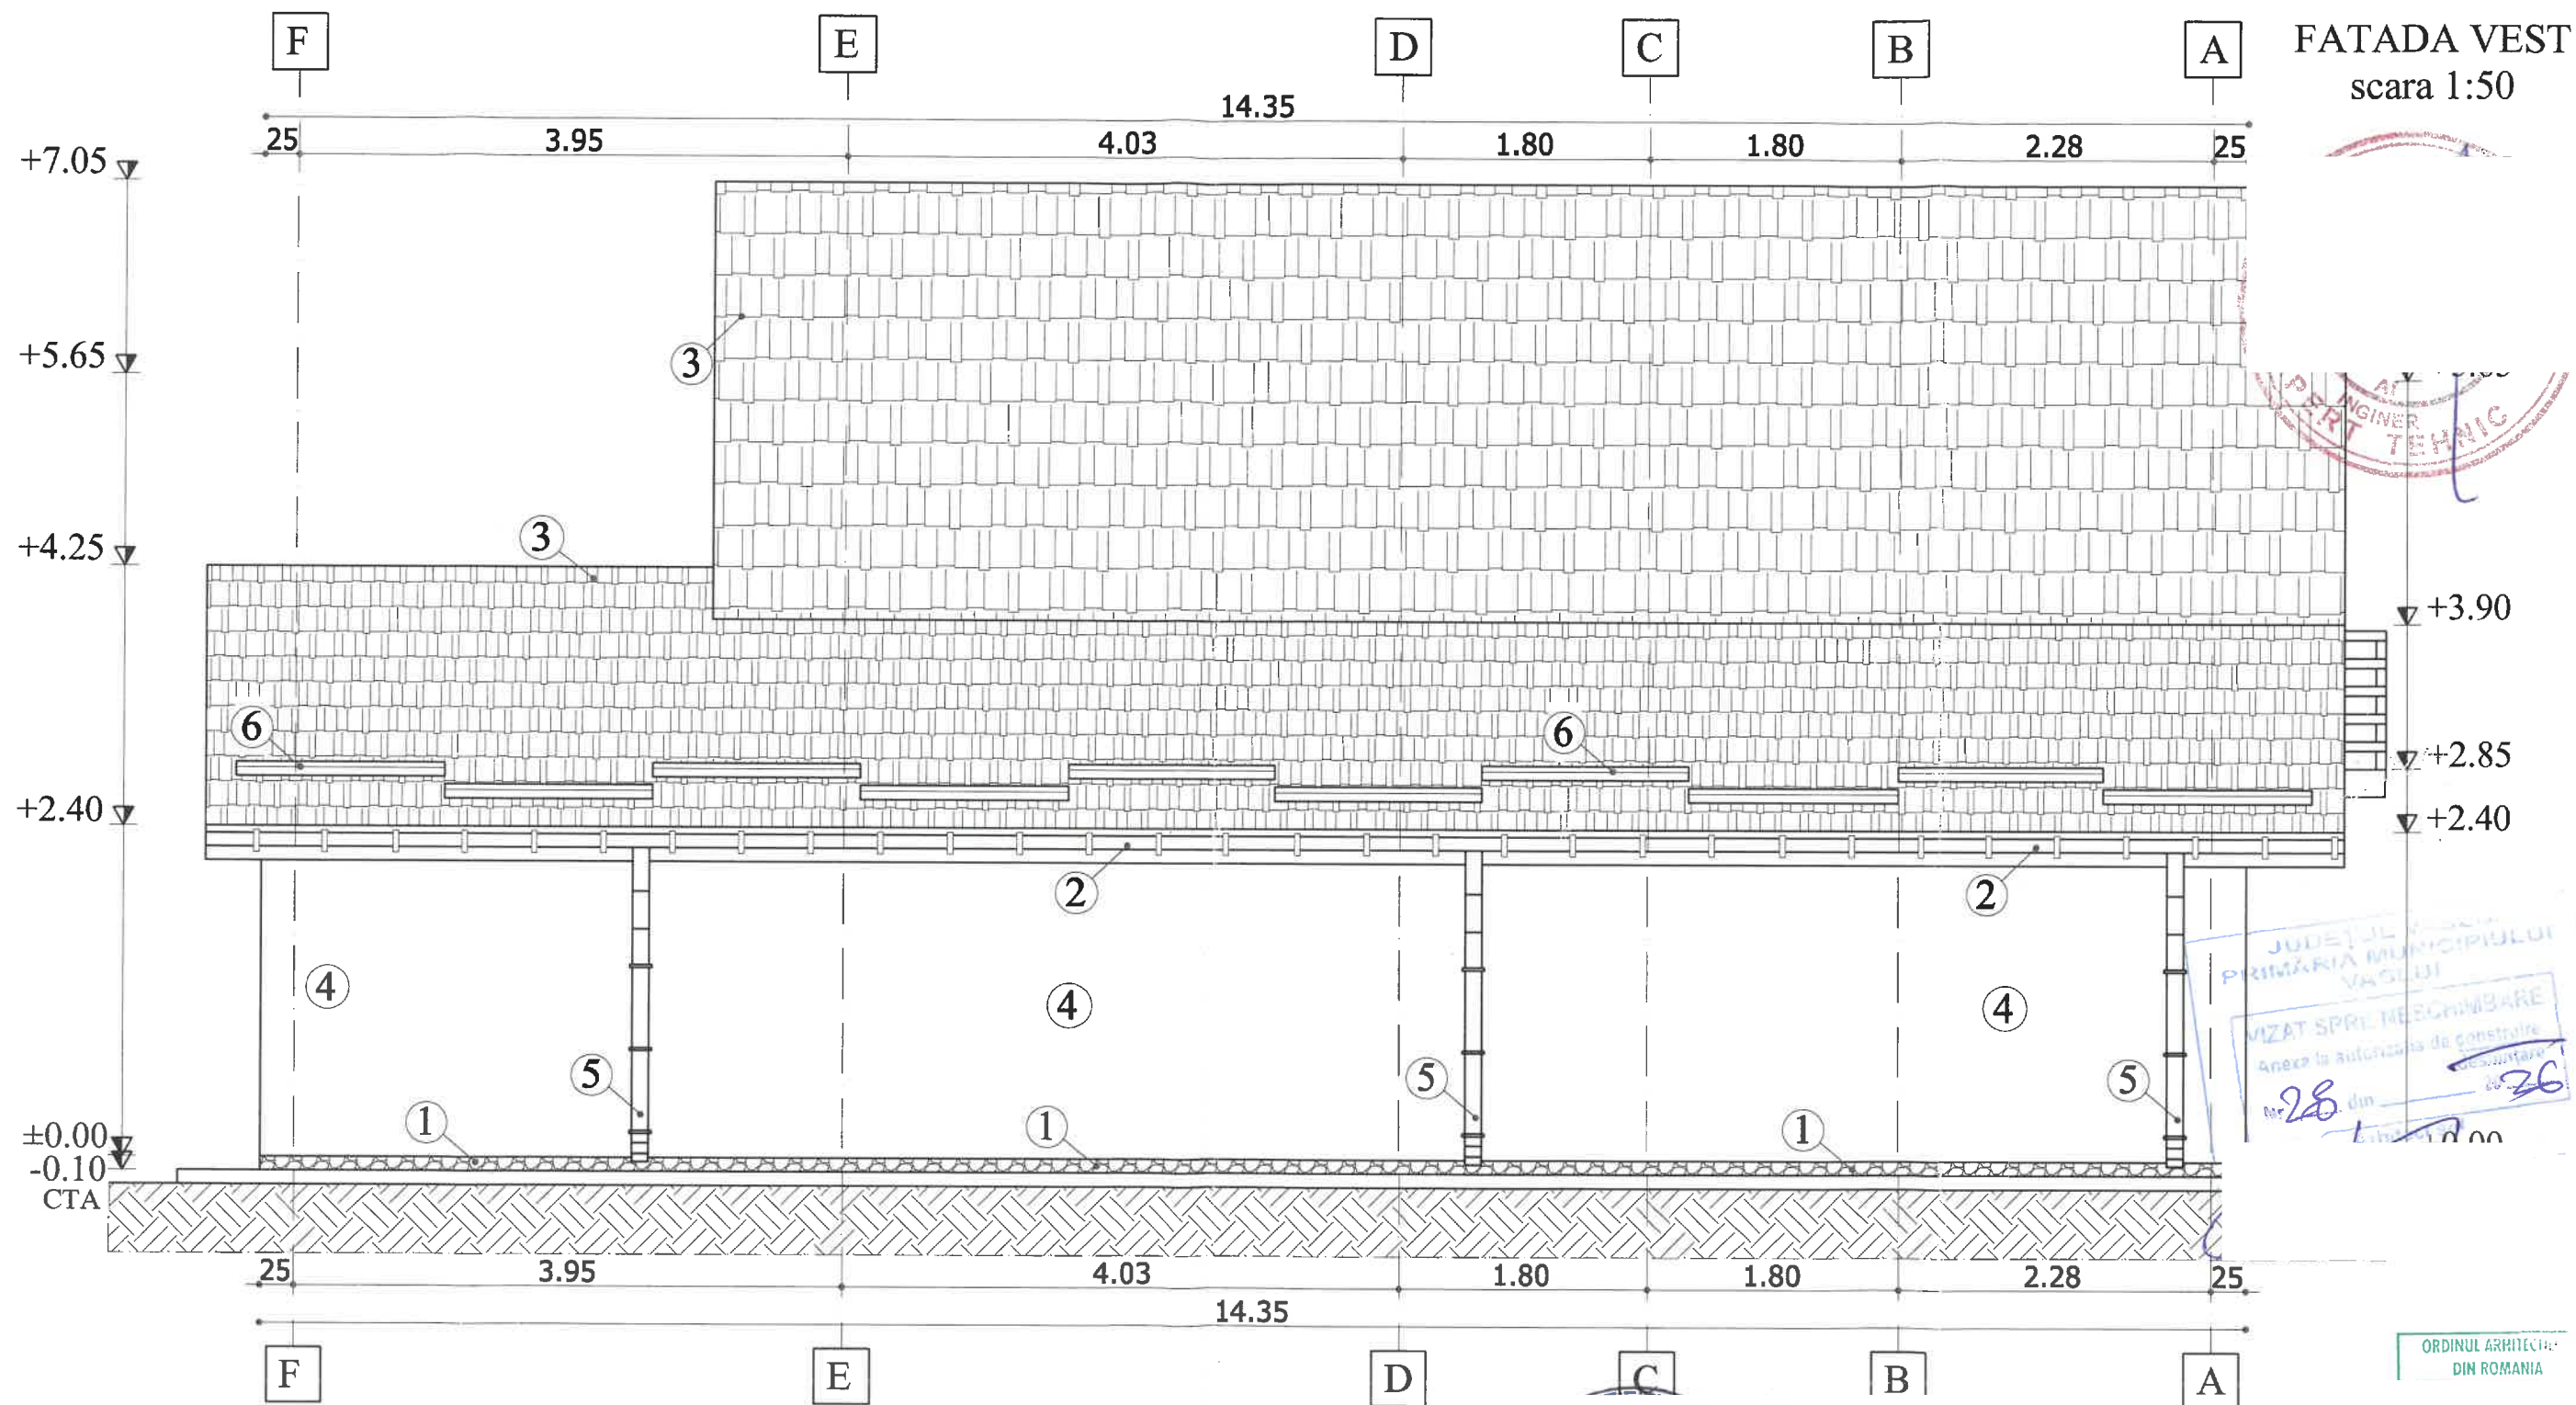

Legenda:

1. Soclu tencuieli speciale cu similipiatră tip Baumit
2. Jgheab din PVC - culoarea maro
3. Îvelitoare tablă tip țiglă - culoarea maro
4. Tencuială plastică executată lis - culoarea alb
5. Burlan din PVC - culoarea maro
6. Opritor zăpadă

Expert:	
Verificator/Expert	Nume


Specificatie	Nume si prenume
SEF PROIECT	
RELEVAT	
DESENAT	

Scara: 1:50

Data: 24.07.2025

Documentatie realizata cu AUTOCAD LT 2009 - pachet 5 licente

Referat ; data:	Nr. Proiect:
Beneficiar:	15/2025
Str. Metalurgiei, /aslui, Județul Vaslui	Etapă:
MENTINERE CONSTRUCȚIE - CLĂDIRE BIROURI P+M; ÎMPREJMUIRE TEREN	E.T.
Denumire planșă: FATADA VEST	Nr. Planșă:
	A9

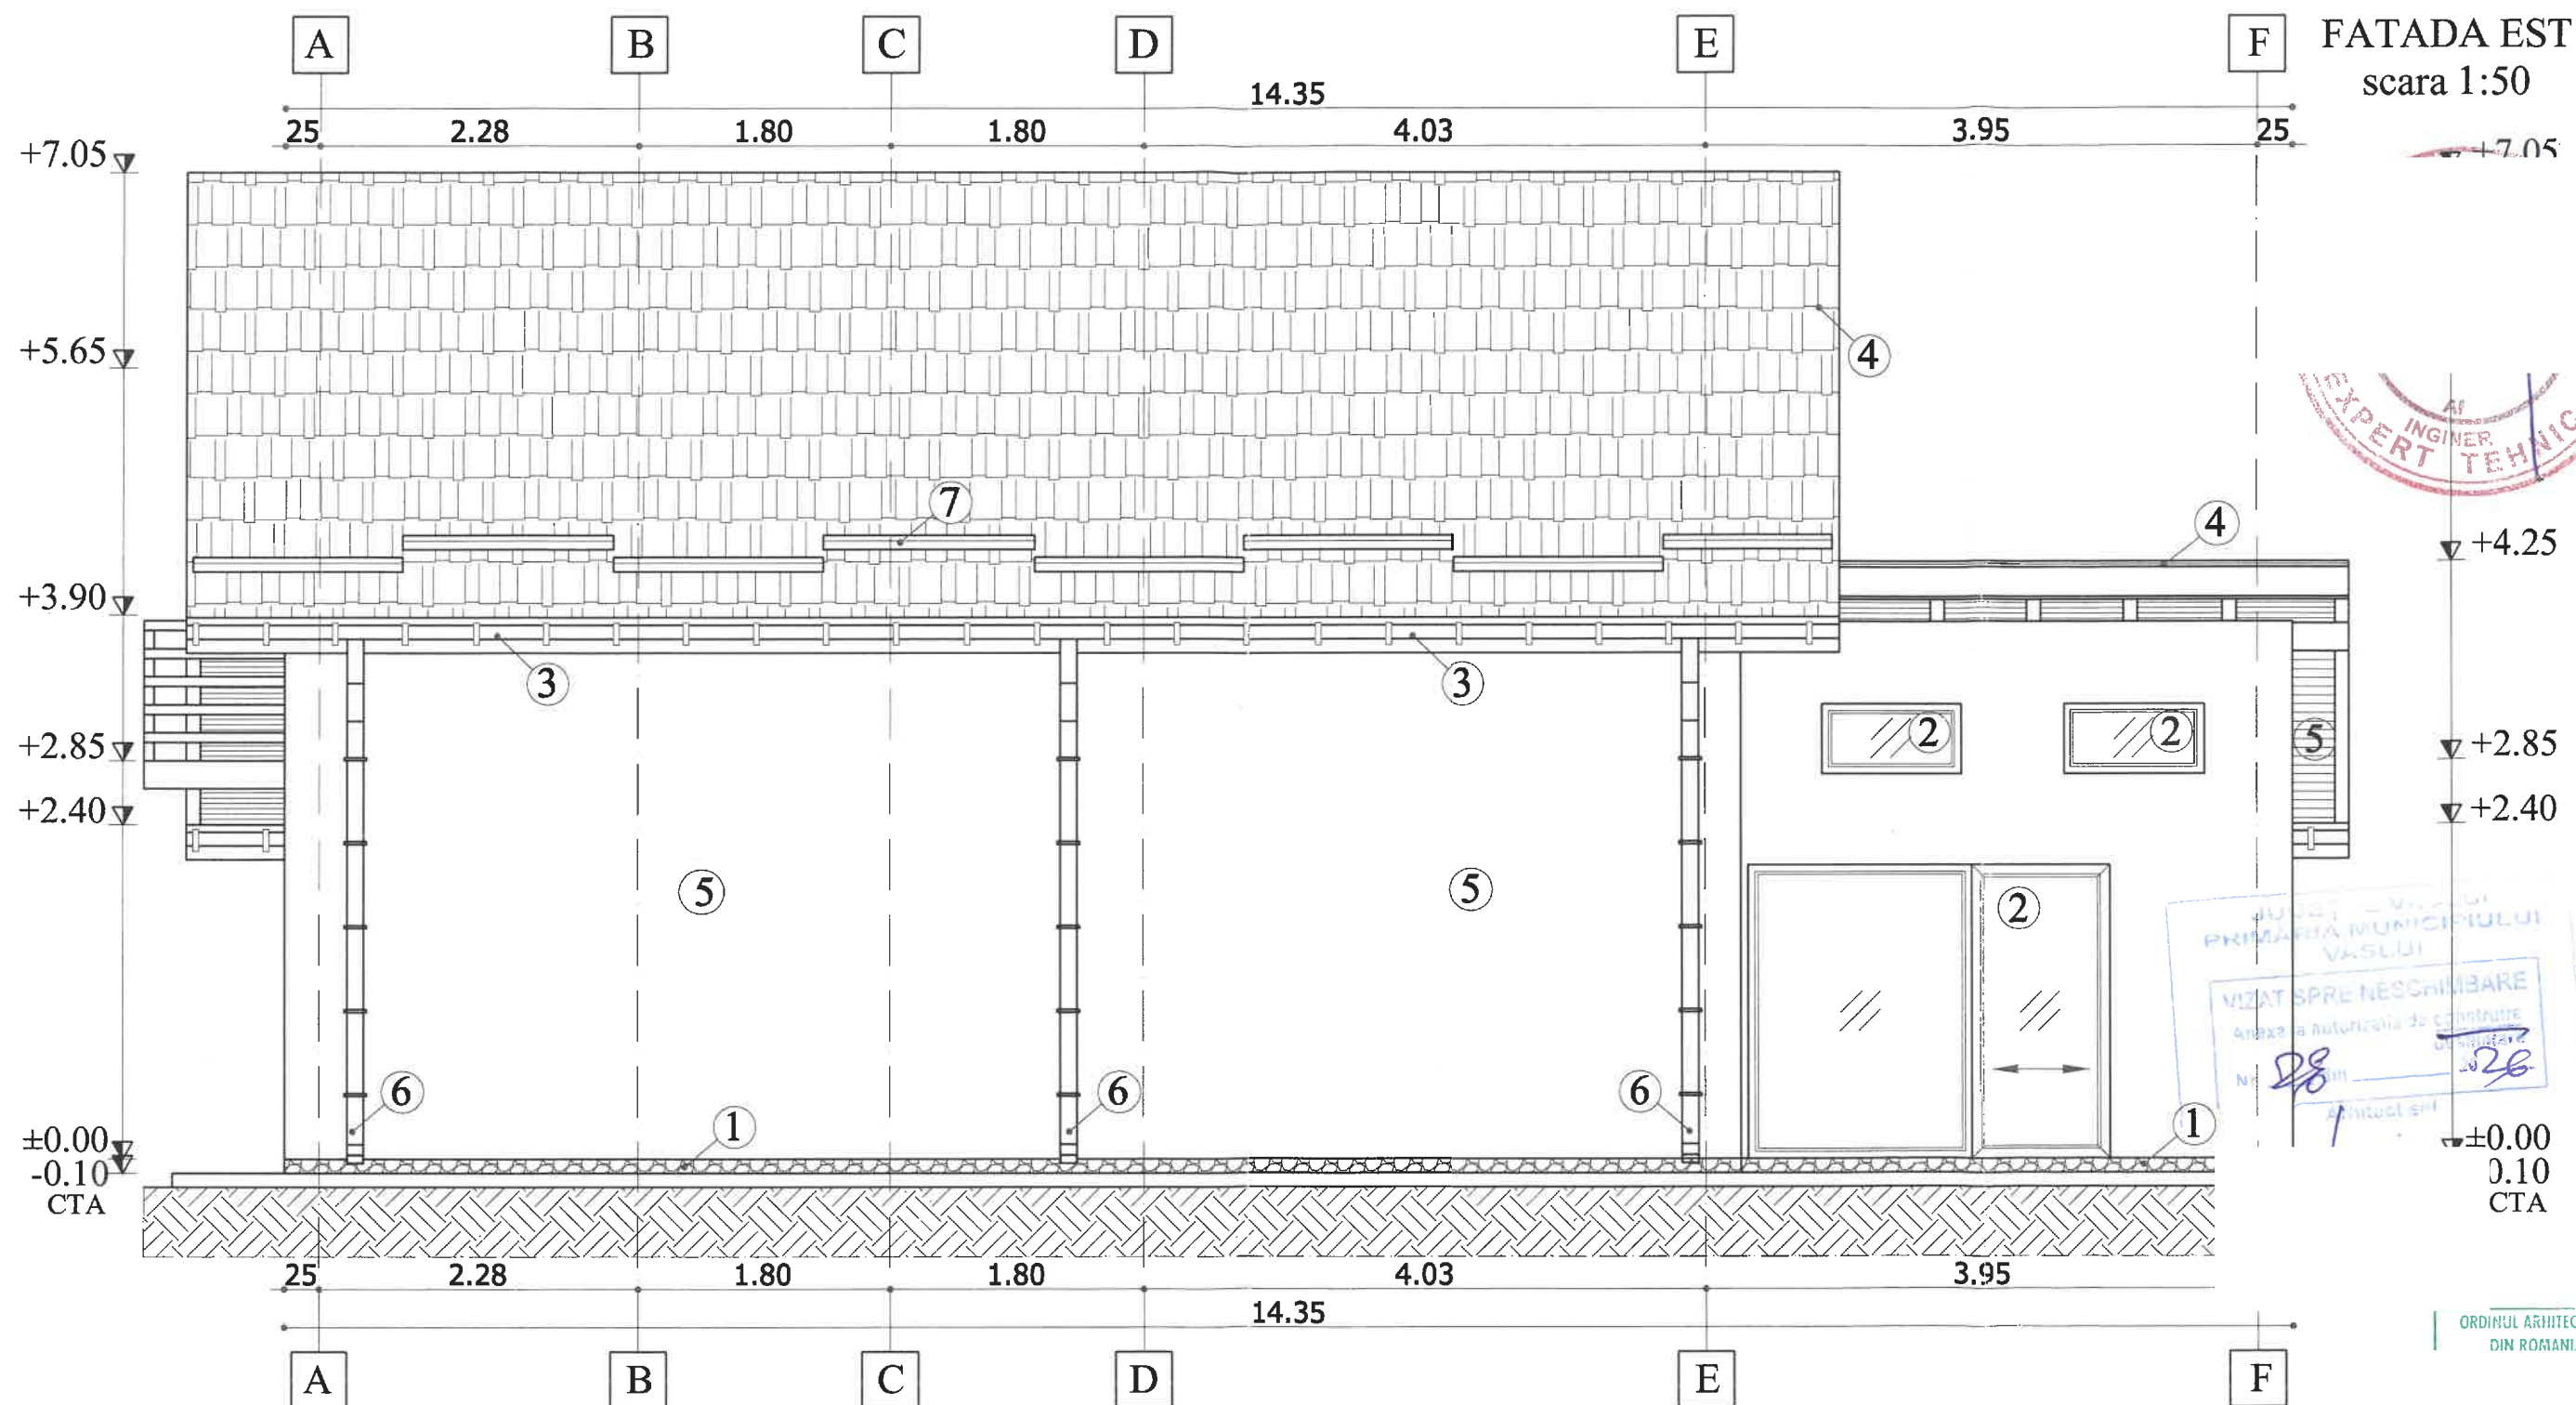

Legenda:

1. Soclu tencuieli speciale cu similipiatră tip Baumit
2. Tâmplărie PVC - culoarea maro cu geam termopan
3. Jgheab din PVC - culoarea maro
4. Învélitoare tablă tip țiglă - culoarea maro
5. Tencuială plastică executată lis - culoarea alb
6. Burlan din PVC - culoarea maro
7. Opritor zăpadă

Expert:	
Verificator/Expert	Ni

Specificatie	Nume si prenume	Semnatura
SEF PROIECT		
RELEVAT		
DESENAT		

Scara:
1:50

Data:
24.07.2025

Referat ; data:	
Beneficiari.	Nr. Proiect:
Str. Metalurgiei, Nr. 1, Vaslui,	15/2025
Județul Vaslui	Etapă:
MENTINERE CONSTRUCȚIE - CLĂDIRE	E.T.
BIROURI P+M; ÎMPREJMUIRE TEREN	Nr. Plasa:
Documentare planșă:	A10
FATADA EST	
Documentatie realizata cu AUTOCAD LT 2009-pachet 5 licențe	