


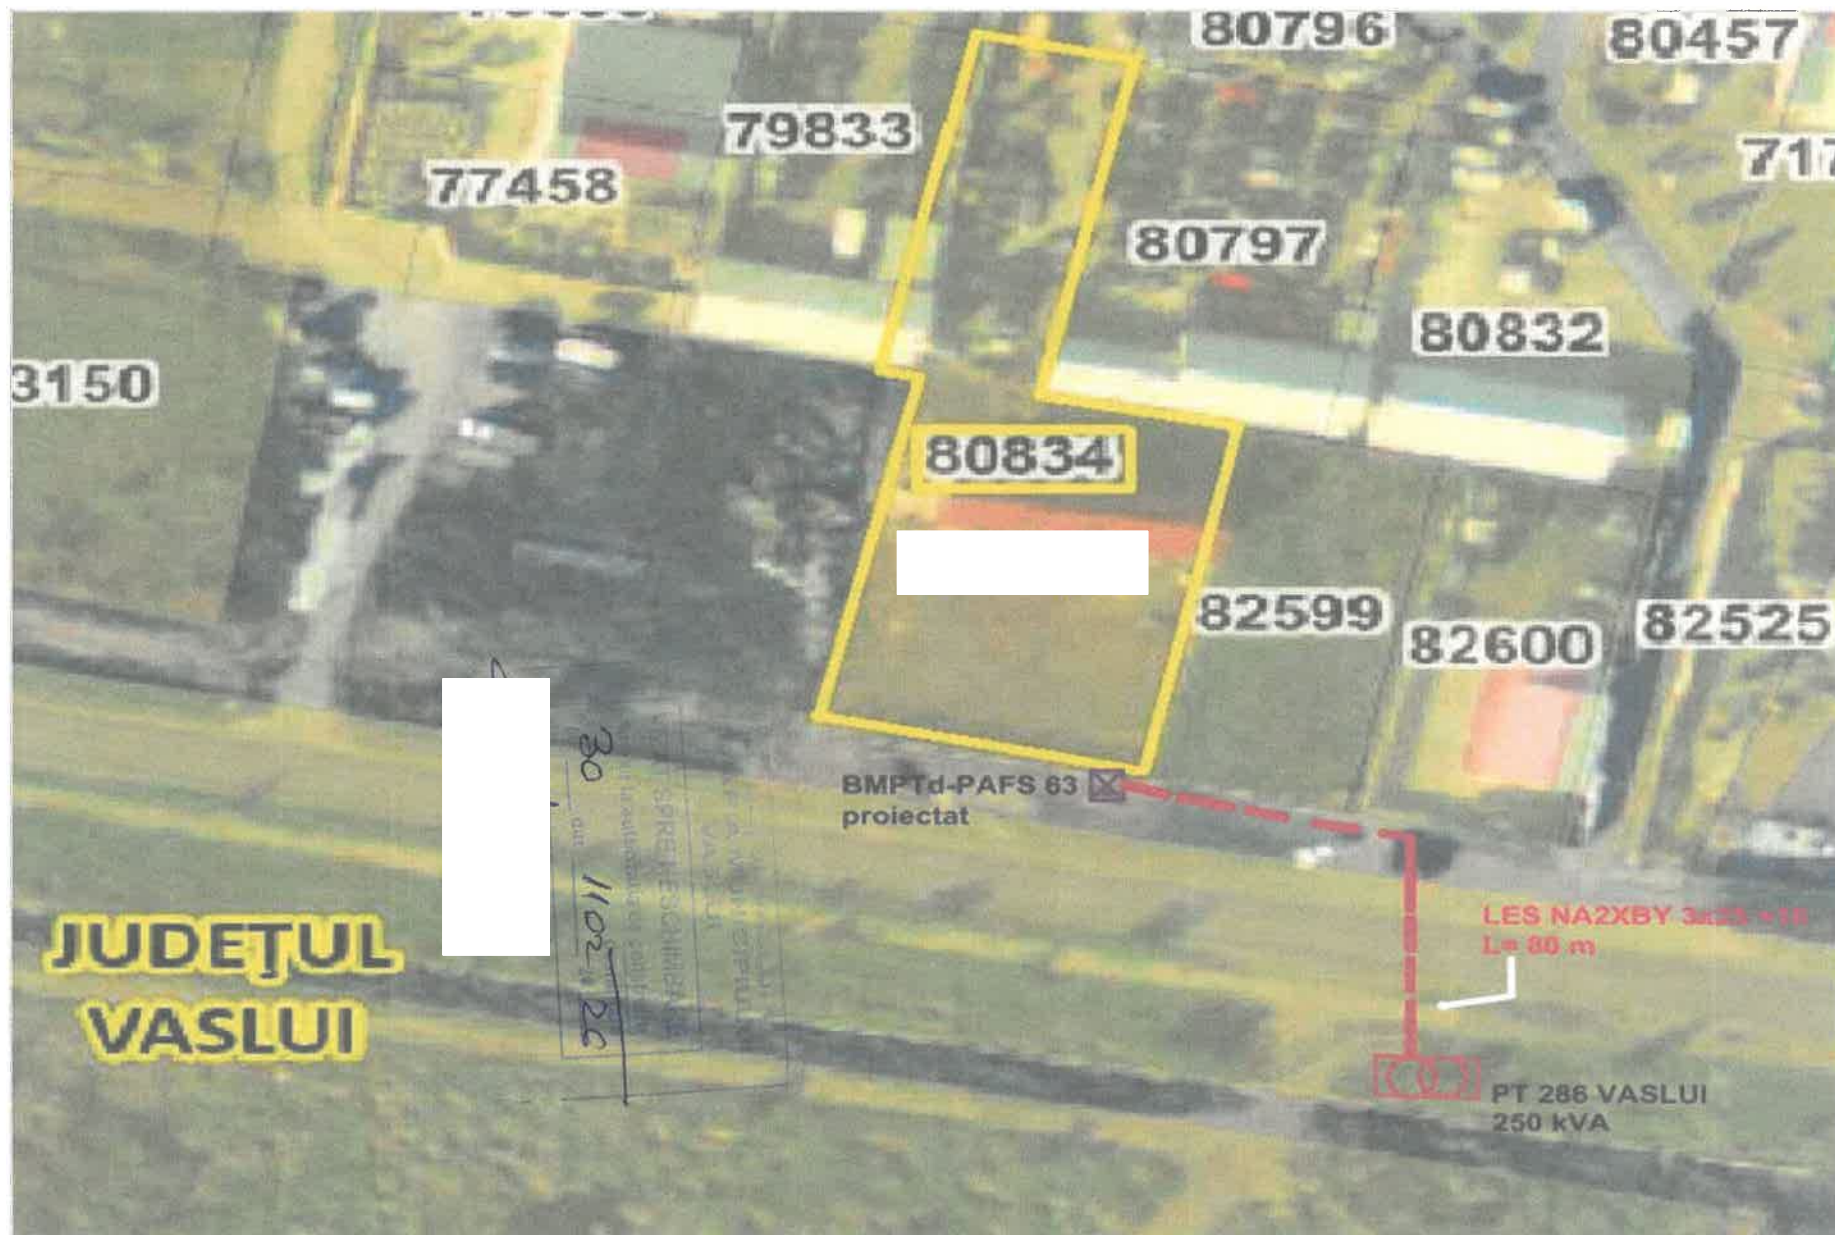

LEGENDA:

- LES NA2XBY 3x25+16 mmp Proiectata
- ☒ BMPT-d PAFS 63 proiectat

☒ PT 286 VASLUI existent

Expert Verificator		Expert		Data		Data	
Nume		Semnatura		Data		Data	
SC "ELE		"IE" SRL		Benef. Amplasament: loc		Proiect Nr 13	
Nume		Semnatura		Proiect, REVIZIUNTE ELECTRIC		Faza PT: S-DT	
Data		Data		PLAN DE SITUATIE		E1	