

LEGENDA

LIMITA TEREN

IMPREJMUIRE TEREN

ACCES AUTO

ALEI AUTO

ACCES PIETONAL

ALEI PIETONALE/TROTUARE

SPATII VERZI/TEREN INERBAT

CONSTRUCTII PROPUSE

TERASE

PLATFORMA AMPL. EUROPUBELE

BAZIN VIDANJABIL

PUT FORAT

DATE SI INDICI TERRITORIALI

SUPRAFATA TEREN - 1.000,00 MP

CONSTRUCTIE PROPUSA-CI

REGIM DE INALTIME - DEMISOL PARTIAL+PARTER

SUPR. CONSTRUITA LA SOL- 189,58 MP

SUPR. CONSTRUITA DESFASURATA- 258,33 MP

SUPR. TERASE - 21,82 MP

SUPR. ALEI AUTO SI PARCARI - 76,33 MP

SUPRAFATA ALEI PIETONALE - 65,55 MP

LOCURI DE PARCARE - 1 LOC EXT./+1 LOC GARAJ

SUPRAFATA SPATII VERZI - 638,95 MP

P.O.T. - 18,96%

C.U.T. - 0,26

retragere constructie

retragere aliniament/impremuire

ax drum cale de acces

102

N

JUDETUL VASLUI

PRIMARIA MUNICIPIULUI VASLUI

ANEXA la autorizatia de construire

Nr 19.02 din 19.02.2021

Arhitect

Rest ok executat

SPIRATOS I. SPIRU

ROMANIA

M.L.P.A.T.

NR.

INGINER

VERIFICATOR PROIECTE

LEGENDA

Linia proprietate

Construit

Ax drum

Construit din teren

Prezentul document receptionat valabil insotit de procesul verbal de receptie nr. 221/08.02.2021

Constantin Cojocaru

Semnat digital de Constantin Cojocaru

Data: 2021.02.08 14:53:07 +02'00'

CERTIFICAT

FRANCISC

CRISTIAN

ROMANIA

INGINER

VERIFICATOR PROIECTE

ANCP

PROIECTANT DE SPECIALITATE

S.C. TOPOGEOTEHNICS SRL

VASLUI, J37/268/2003

SPECIFICATIE

MASURAT

DESENAT

VERIFICAT

SCARA: 1:500

DATA: 2021

Obtinerea autorizatiei de construire pentru construire locuinta individuala, impremuire teren


Proiect nr.:

Clasa de importanta: dupa STAS 10101/0-75: IV Catev. de importanta, dupa H.G.R. 766/1997 D Gradul de rezistenta la foc II

VERIFICATOR			
S.C. : J37/268/2003 IASI - TEL: 0765.544.021		BENEFICIAR:	PR NR 10/2021
AMPLASAMENT: JUD. VASLUI, STRADA GENERAL VASILE MILEA, SOLA 17 DIN PARCELA 240/10, N.C. 83299		FAZA D.T.A.C.	
SPECIFICATIE	NUMELE	SEMNATURA	SCARA
SEF PROIECT			1:500
PROIECTAT			DATA 2021
DESENAT			PLAN DE SITUATIE
			PLANSA: AI




INVELTOARE TABLA TIF TIGLA RAL 9004
JGHEAB TABLA ZINCATA RAL 9004
BURLAN TABLA ZINCATA RAL 9004
TENCUIALA DEOCRATIIVA RAL 9003
TENCUIALA DEOCRATIIVA RAL 9004
TAMPLARIE PVC
PIATRA NATURALA SOCLU
TROTUAR DALE BETON

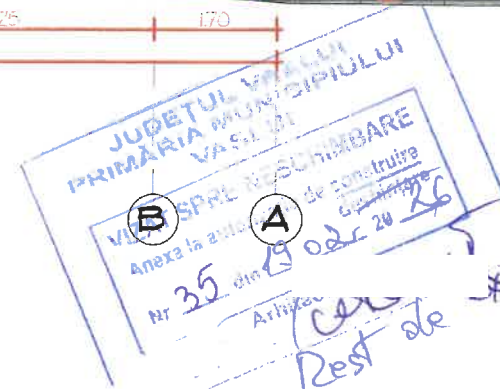

Clasa de importanta, dupa STAS 10101/0-75: IV Cateq. de importanta, dupa H.G.R. 766/1997 D Gradul de rezistentă la foc II

VERIFICATOR					
S.C. A		J22/1155/2011 IASI - TEL: 0765.544.021		BENEFICIAR:	
				AMPLASAMENT: JUD. VASLUI, STRADA GENERAL VASILE MILEA, SOLA 17 DIN PARCELA 240/0, N.C. 83299	
SPECIFICATIE		NUMELE		SCARA	
SEF PROIECT		SEMNTURA		OBTINERE AUTORIZATIE DE CONSTRUIRE PENTRU CONSTRUIRE LOCUINTA INDIVIDUALA, IMPREJMUIRE TEREN	
PROIECTAT				DATA	
DESENAT				FATADA LATERALA STANGA	
				PR. NR.	
				10/2021	
				FAZA	
				D.T.A.C.	
				PLANSA:	
				A1	


INVELTOARE TABLA TIP TIGLA RAL 3004
 JGHEAB TABLA ZINCATA RAL 3004
 BURLAN TABLA ZINCATA RAL 3004
 TENCUIALA DEOCRATIYA RAL 3004
 TENCUIALA DEOCRATIYA RAL 3003
 STALPI LEMN BAITUIT
 PIATRA NATURALA SOCLU
 TROTUAR DALE BETON

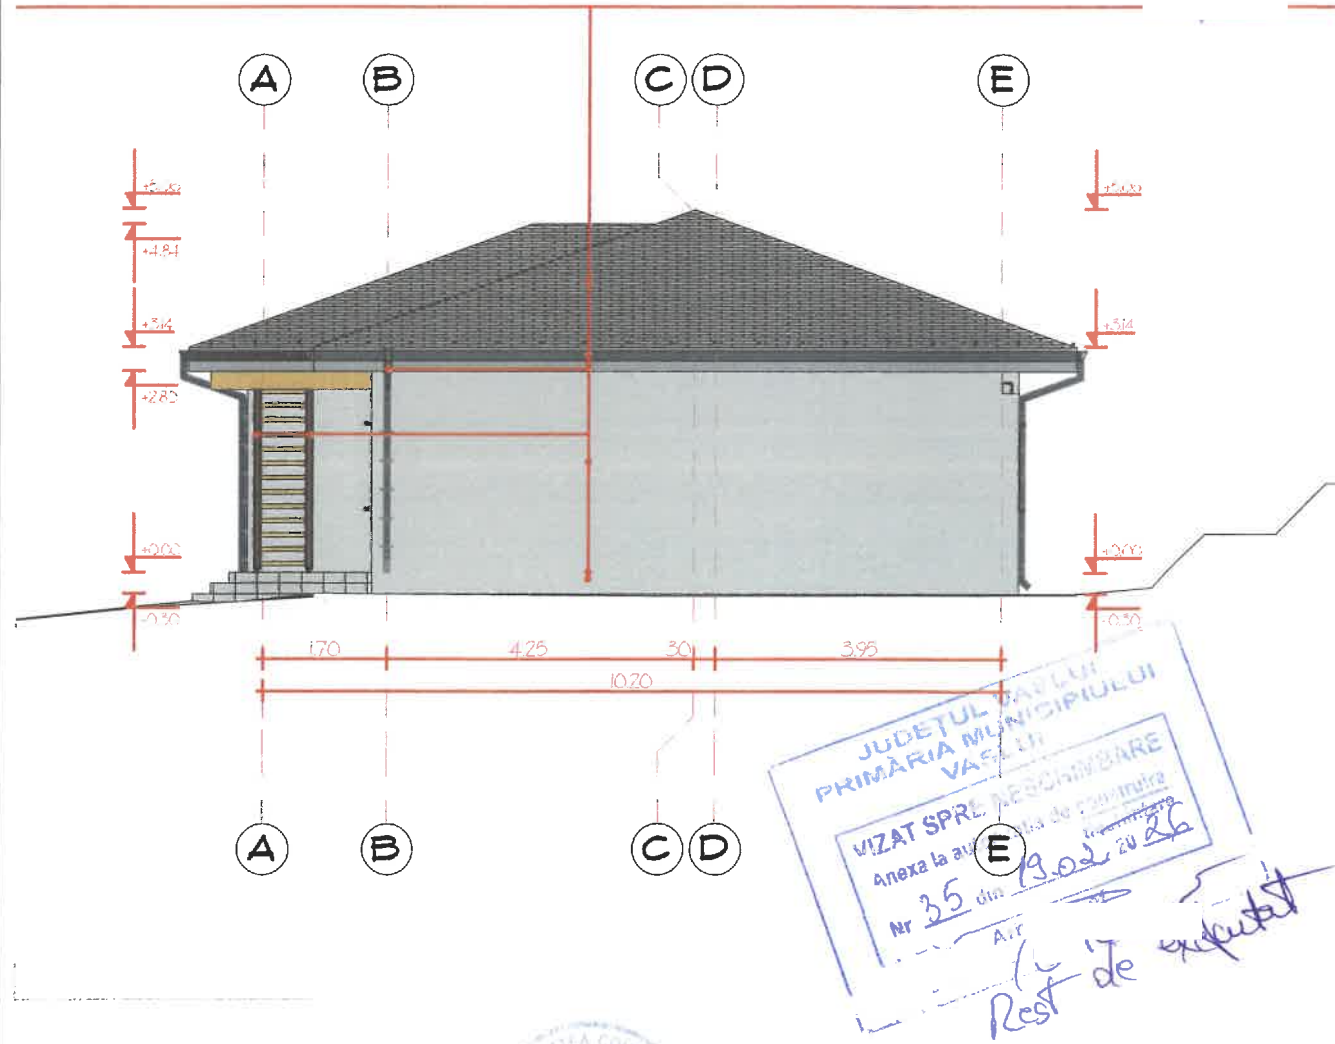



Clasa de importanță, după STAS 10101/0-75: IV Cateq. de importanță, după H.G.R. 766/1997 D Gradul de rezistență la foc II

VERIFICATOR					
S.C. J221/1155/2011 IASI - TEL: 0765.544.021			BENEFICIAR:		PR NR
			AMPLASAMENT: JUD. VASLUI, STRADA GENERAL VASILE MILEA, SOLA 11 DIN PARCELA 240/10, N.C. 83295		10/2021
SPECIFICATIE	NUMELE	SEMNATURA	SCARA	OBTINERE AUTORIZATIE DE CONSTRUIRE PENTRU CONSTRUIRE LOCUINTA INDIVIDUALA, IMPREJMUIRE TEREN	FAZA D.T.A.C.
SEF PROIECT			1:100		
PROIECTAT			DATA		PLANSA:
DESENAT			2021	FATADA LATERALA DREAPTA	A8

INVELITOARE TABLA TIP TIGLA RAL 3004
JGHEAB TABLA ZINCATA RAL 3004
BURLAN TABLA ZINCATA RAL 3004
TENCUALA DEOCRATIVA RAL 3003
STALPI LEMN BAITUIT
TAMPLARIE PVC
USA GARAJ PVC
PIATRA NATURALA SOCLU
TROTUAR DALE BETON

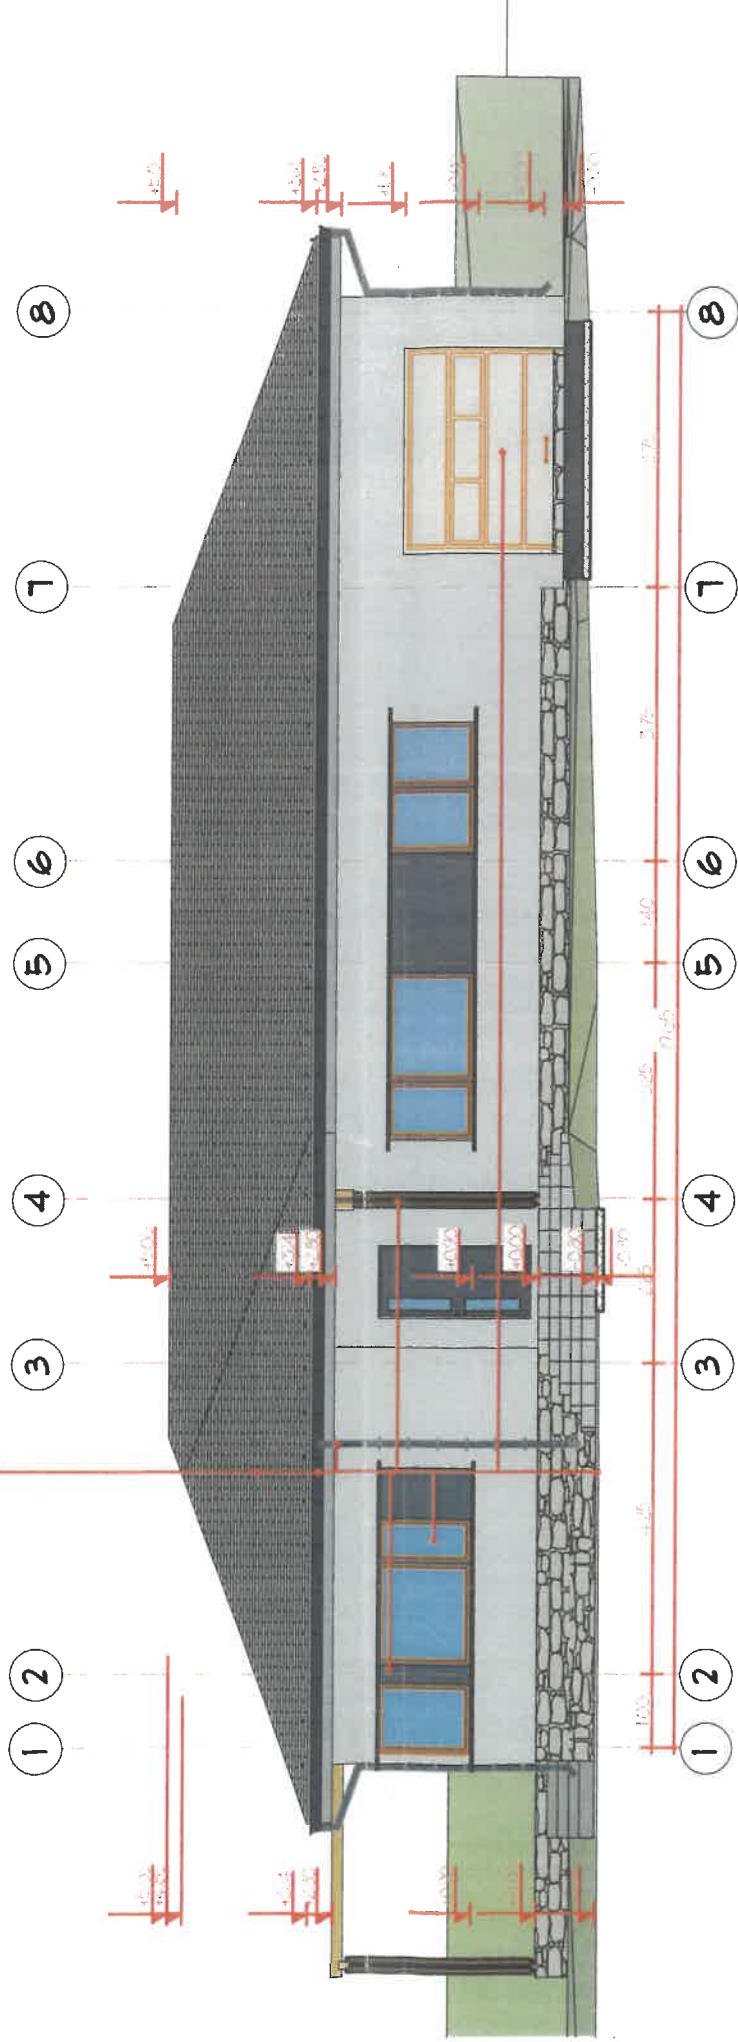

INVELITOARE TABLA TIP TIGLA RAL 3004
JGHEAB TABLA ZINCATA RAL 3004
BURLAN TABLA ZINCATA RAL 3004
TENCUALA DEOCRATIVA RAL 3003
TENCUALA DEOCRATIVA RAL 3004
TAMPLARIE PVC
PIATRA NATURALA SOCLU
TROTUAR DALE BETON

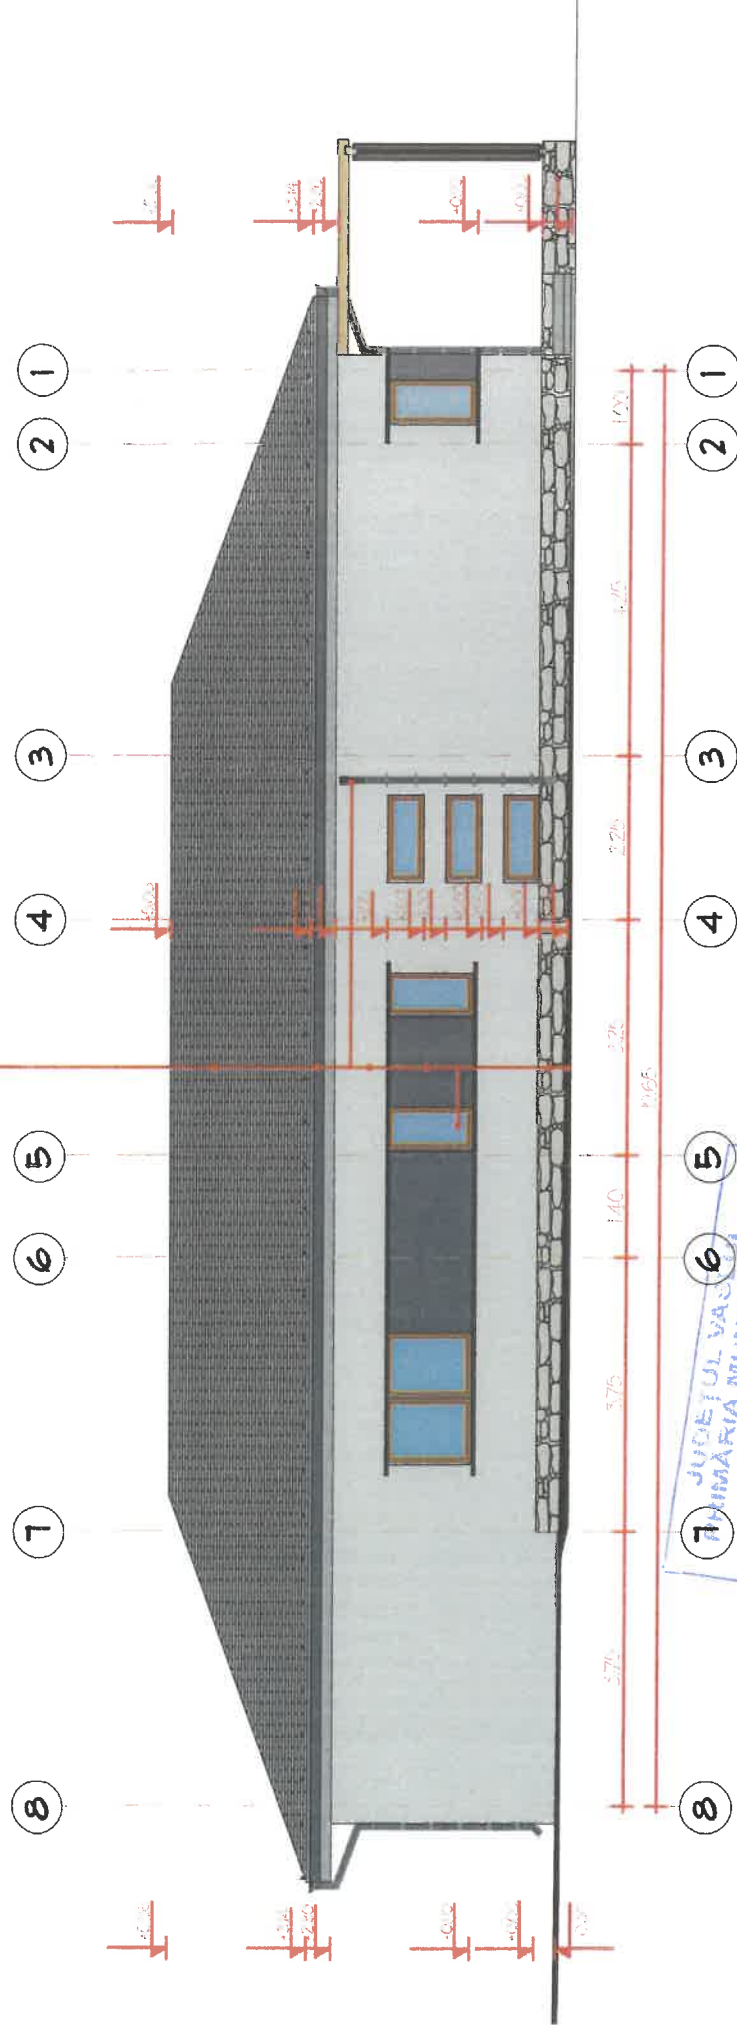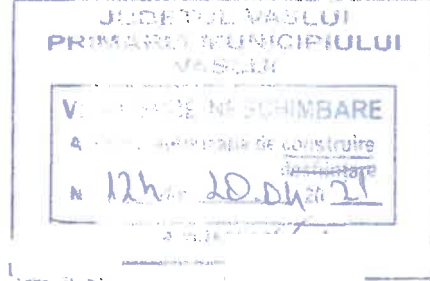

S.C. APARHITECT IASI S.R.L.
J22/1155/2011
IASI - TEL: 0165.544.021

Rest de execut

Clasa de importan

11/0-75: IV Categ. de importanță, după H.G.R. 766/1997 D Gradul de rezistență la foc II

BENEFICIAR		PR. NR.
AMPLASAMENT: JUD. VASLUI, STRADA GENERALA, SATELE VILEA, SULA 11 DIN PARCELA 240116, N.C. 93993		10/2021
OBTINERE AUTORIZATIE DE CONSTRUIRE PENTRU CONSTRUIRE LOCUINTA INDIVIDUALA, IMPREJUMIRE TEREN		FAZA D.T.A.C.
FATADA PRINCIPALA - FATADA POSTERIOARA		PLANSA: A6
SCARA	1:100	
DATA	2021	

SPECIFICATE
SEP PROECT
PROECTAT
DEENAT