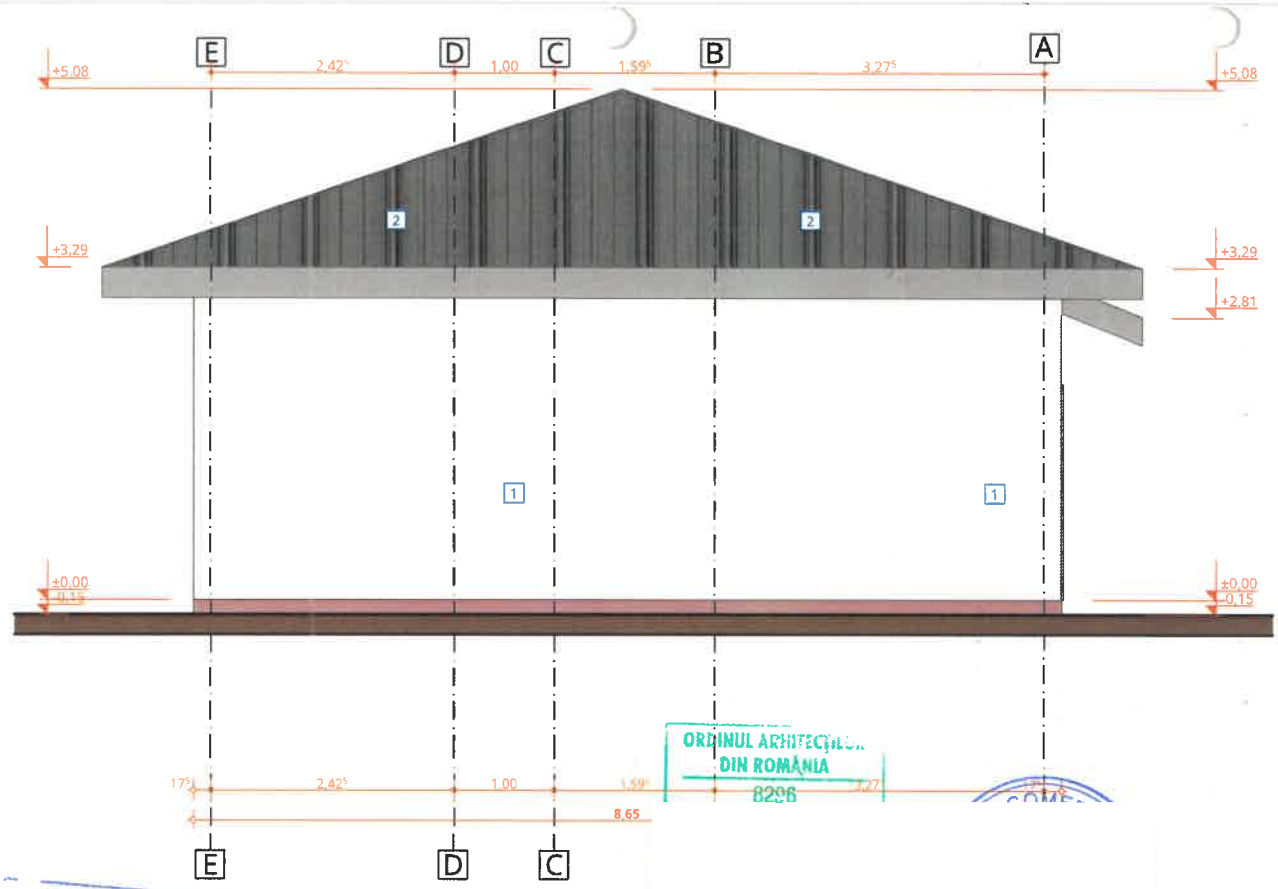

INDICATOR	LEGENDĂ FAȚADĂ
1	**Tencuială praf de piatră,** culoare RAL 1015 (crem)
2	**Învelitoare din tablă cutată**
3	**Tâmplărie din lemn cu geam din sticlă,**culoare RAL 9010 (alb)

Zona seismică	a_g = 0,30 g
	t_c = 0,7 s
Zona încărcări de zăpadă	$S_{O,K}$ = 2,5 kPa
Zona încărcări vânt	q_{ref} = 0,7 kPa
Zona climatică	III, t_e = -18°C

Categoria de importanță conform HGR 766/1997	D
Clasa de importanță conform P 100/1-2013	IV
Gradul de rezistență la foc conform P 118/1999	II
Risc de incendiu - conform P 118/1999	mic

ORDINUL ARHITECȚILOR DIN ROMÂNIA 8206

JUDEȚUL VASLUI PRIMĂRIA MUNICIPIULUI VASLUI
VIZAT SPRE NESCHIMBARE
Anexa la autorizația de construire
Nr. 87 din 19.02.2026
Șef

SOCIETATEA COMERCIALĂ IOVICON J37/351/2006 SRL VASLUI - ROMÂNIA

PROIECTANT DE SPECIALITATE ARHITECTURĂ		S.C. IDEI XC S.R.L. IAȘI J22/1119/2017; C.U.I. 37475157		Pr. nr. : 95/2025
VERIFICATOR			A	
VERIFICATOR/ EXPERT	NUME	SEMNATURA	CERINȚA	REFERAT/ EXPERTIZA NR./ DATA
IOVICON Proiectare Vaslui	S.C. IOVICON S.R.L. VASLUI J37/351/2006; C.U.I. 18742720 CONTACT Tel: 0766 708 402 e-mail: iovicon@yahoo.com Sediu: Str. Călugăreni, bl. 270, sc. A, Ap. 13, Loc. Vaslui, Jud. Vaslui Punct de lucru: Strada Frunzelor nr. 6, Loc. Vaslui, Jud. Vaslui			Beneficiar **SC GRADUAL NETWORK MARKETING SRL** / Pr. nr. : 102/2025
Specificație	Nume	Semnătura	Scara: 1:75	Titlu proiect: **DESFIINTARE CONSTRUCȚII EXISTENTE C1,C2** / Faza: **D.T.A.D.**
Șef proiect	Ing. Hrițuleac Ionuț			Adresa: intravilan Loc. Vaslui, Jud. Vaslui, Str. Dr.Ghelerter Nr.3, N.C. 73760
Relevat	Arh. Ceka Xhaferr		Data: 02/2025	TITLU PLANȘĂ: **FAȚADĂ VEST-CONSTRUCȚIE C1 PROPUSĂ SPRE DEMOLARE** / Planșa nr.: **A.08**
Relevat	Arh. Ceka Xhaferr			
Relevat	Arh. Matei Narcis-Matei			
Relevat	Spt. Bodroghină Katerina			

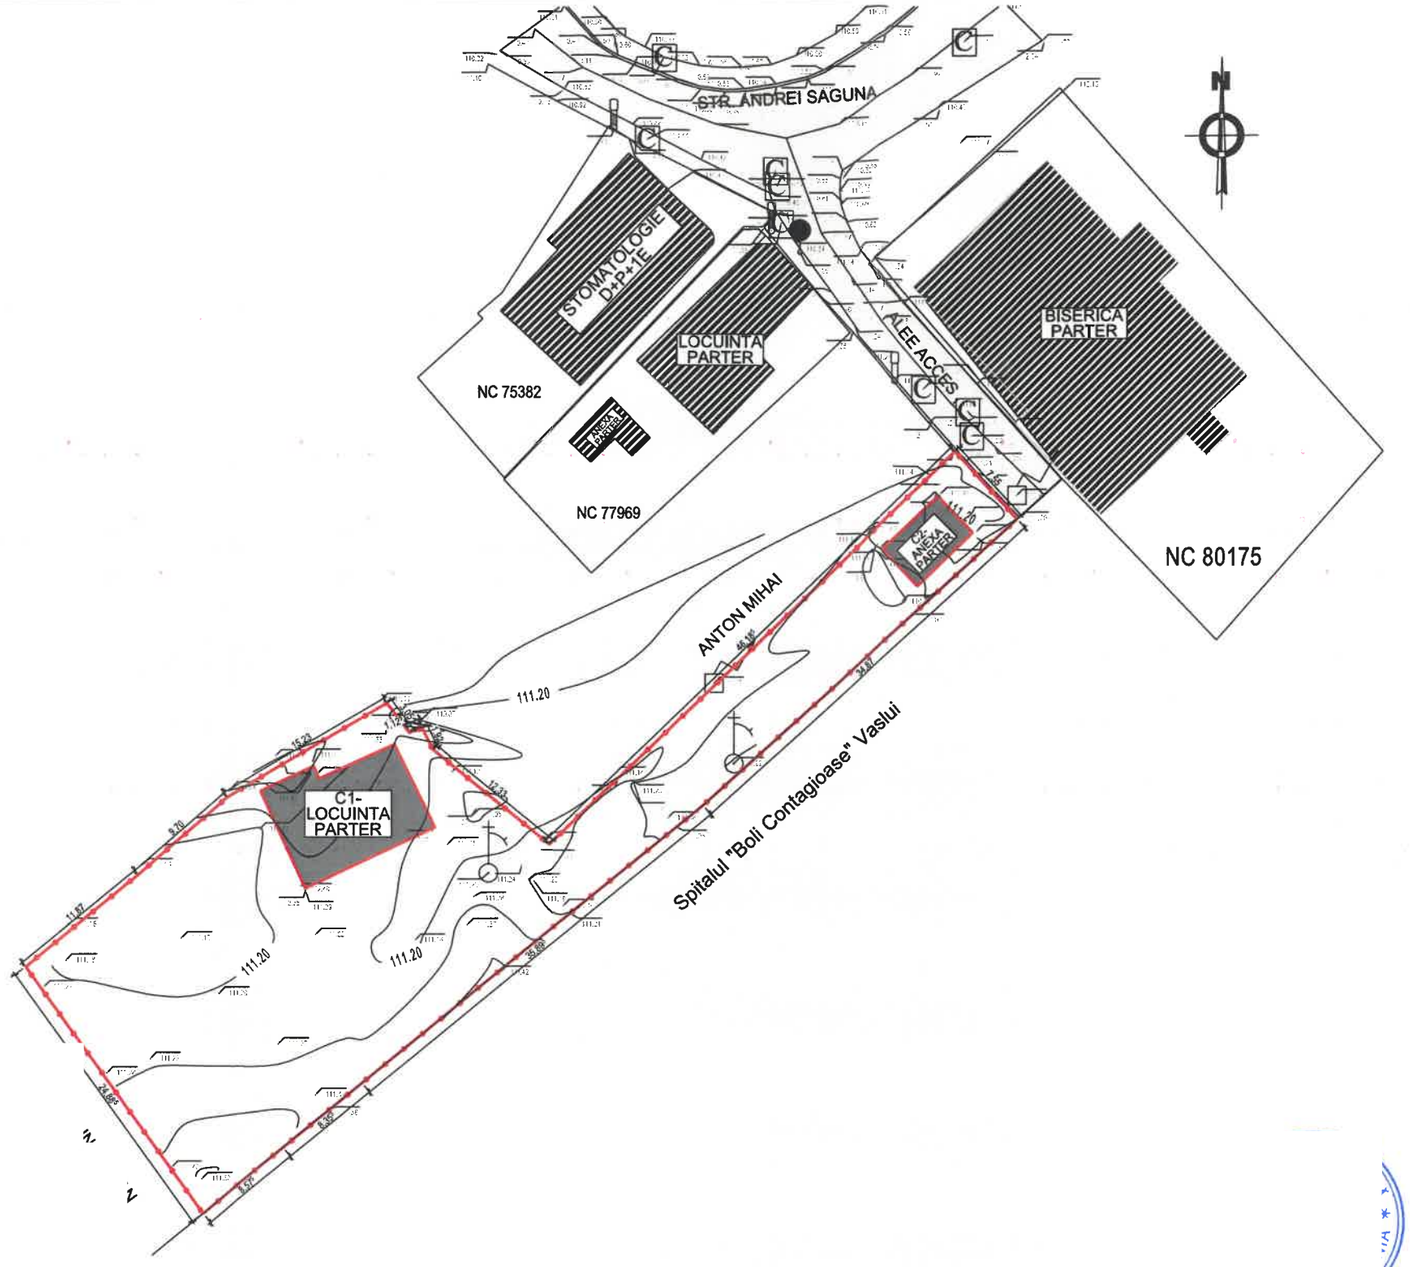

JUDEȚUL VASLUI
PRIMĂRIA MUNICIPIULUI VASLUI
VIZAT SPRE NESCHIMBARE
Anexa la autorizația de construire / desființare
Nr. 37 din 19.02 2025

ORDINUL ARHITECȚILOR DIN ROMÂNIA
A296

nu Bogdan
03'00'

LEGENDA:

Limita amplasament

Constructii invecinate

Constructii propuse spre desfiintare

C1- Locuinta - Sc = 94.00mp

C2- Anexa gospodareasca- Sc = 26.00mp

Suprafata teren real masurat = 1268.00 mp
Suprafata teren conform act = 1222.00 mp
P.O.T. existent=9.81%
C.U.T. existent=0.098

NC : 73760
CF : 73760

Zona seismică cu perioare de colțură	a_g = 0,30 g
	t_c = 0,7 s
Zona încărcări de zăpadă	$S_{O,K}$ = 2,5 kPa
Zona încărcări vânt	q_{ref} = 0,7 kPa
Zona climatică	III, t_e = -18°C

Categoria de importanță conform HGR 766/1997	D
Clasa de importanță conform P 100/1-2013	IV
Gradul de rezistență la foc conform P 118/1999	II
Risc de incendiu - conform P 118/1999	mic

PROIECTANT DE SPECIALITATE ARHITECTURĂ	S.C. IDEI XC S.R.L. IAȘI J22/1119/2017; C.U.I. 37475157			Pr. nr. : 95/2025
VERIFICATOR			A	
VERIFICATOR/ EXPERT	NUME	SEMNATURA	CERINȚA	REFERAT/ EXPERTIZA NR./ DATA
IOVICON Proiectare Vaslui	S.C. IOVICON S.R.L. VASLUI J37/351/2006; C.U.I. 18742720 Sediu: Str. Călugăreni, bl. 270, sc. A, Ap. 13, Loc. Vaslui, Jud. Vaslui Punct de lucru: Strada Frunzelor nr. 6, Loc. Vaslui, Jud. Vaslui	CONTACT Tel: 0766 708 402 e-mail: iovicon@yahoo.com		Beneficiar **SC GRADUAL NETWORK MARKETING SRL** — Pr. nr. : 102/2025
Specificație	Nume	Semnătura	Scara: 1:500	Titlu proiect: **DESFIINTARE CONSTRUCȚII EXISTENTE C1,C2** — Faza: **D.T.A.D.**
Șef proiect	Ing. Hrițuleac Ionuț			Adresa: Intravilan Loc. Vaslui, Jud. Vaslui, Str. Dr.Ghelerter,Nr.3, N.C. 73760
Relevat	Arh. Ceka Xhaferr			
Relevat	Arh. Ceka Xhaferr		Data: 02/2025	TITLU PLANȘĂ: **PLAN DE SITUATIE** — Planșa nr.: **A.02**
Relevat	Arh. Matei Narcis-Matei			
Relevat	Spt. Bodroghină Katerina			

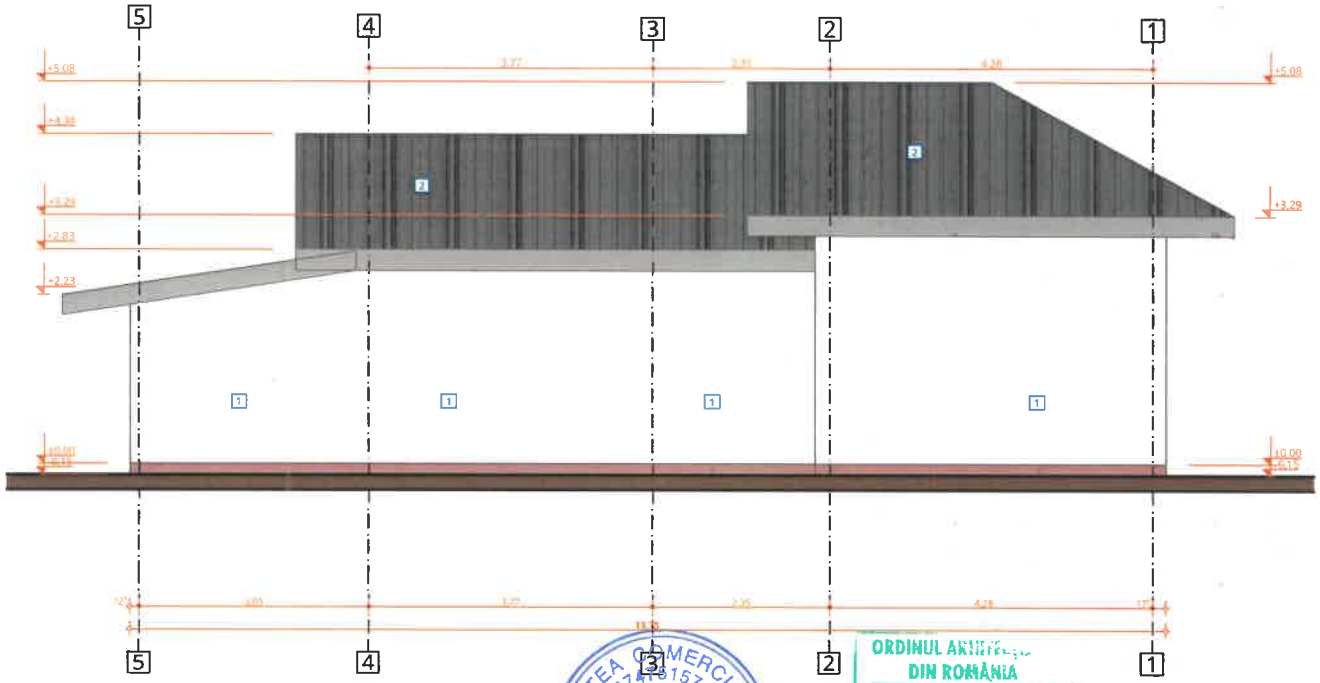

INDICATOR	LEGENDĂ FAȚADĂ
1	**Tencuială praf de piatră,** culoare RAL 1015 (crem)
2	**Învelitoare din tablă cutată**
3	**Tâmplăriie din lemn cu geam din sticlă,**culoare RAL 9010 (alb)

Zona seismică	a_g = 0,30 g
	t_c = 0,7 s
Zona încărcări de zăpadă	$S_{O,K}$ = 2,5 kPa
Zona încărcări vânt	q_{ref} = 0,7 kPa
Zona climatică	III, t_e = -18°C

Categoria de importanță conform HGR 766/1997	D
Clasa de importanță conform P 100/1-2013	IV
Gradul de rezistență la foc conform P 118/1999	II
Risc de incendiu - conform P 118/1999	mic

ORDINUL ARHITECȚILOR DIN ROMÂNIA 8296

Arhitect cu drept de semnătură

JUDEȚUL VASLUI PRIMĂRIA MUNICIPIULUI VASLUI
VIZAT SPRE NESCHIMBARE
Anexa la autorizația de construire
Nr. 84 din 19.02.2026

PROIECTANT DE SPECIALITATE ARHITECTURĂ		S.C. IDEI XC S.R.L. IAȘI J22/1119/2017; C.U.I. 37475157		Pr. nr. : 95/2025
VERIFICATOR			A	
VERIFICATOR/ EXPERT	NUME	SEMNATURA	CERINȚA	REFERAT/ EXPERTIZA NR./ DATA
IOVICON Proiectare Vaslui	S.C. IOVICON S.R.L. VASLUI J37/351/2006; C.U.I. 18742720 Sediu: Str. Călugăreni, bl. 270, sc. A, Ap. 13, Loc. Vaslui, Jud. Vaslui Punct de lucru: Strada Frunzelor nr. 6, Loc. Vaslui, Jud. Vaslui	CONTACT Tel: 0766 708 402 e-mail: iovicon@yahoo.com		Beneficiar **SC GRADUAL NETWORK MARKETING SRL** — Pr. nr. : 102/2025
Specificație	Nume	Semnătura	Scara: 1:75	Titlu proiect: **DESFIINTARE CONSTRUCȚII EXISTENTE C1,C2** — Faza: **D.T.A.D.**
Șef proiect	Ing. Hrițuleac Ionuț			Adresa: Intravilan Loc. Vaslui, jud. Vaslui, Str. Dr.Ghelerter,Nr.3, N.C. 73760
Relevat	Arh. Ceka Xhaferr			
Relevat	Arh. Ceka Xhaferr		Data: 02/2025	TITLU PLANȘĂ: **FAȚADĂ NORD-CONSTRUCȚIE C1 PROPUSĂ SPRE DEMOLARE** — Planșa nr.: **A.09**
Relevat	Arh. Matei Narcis-Matei			
Relevat	Spt. Bodroghină Katerina			

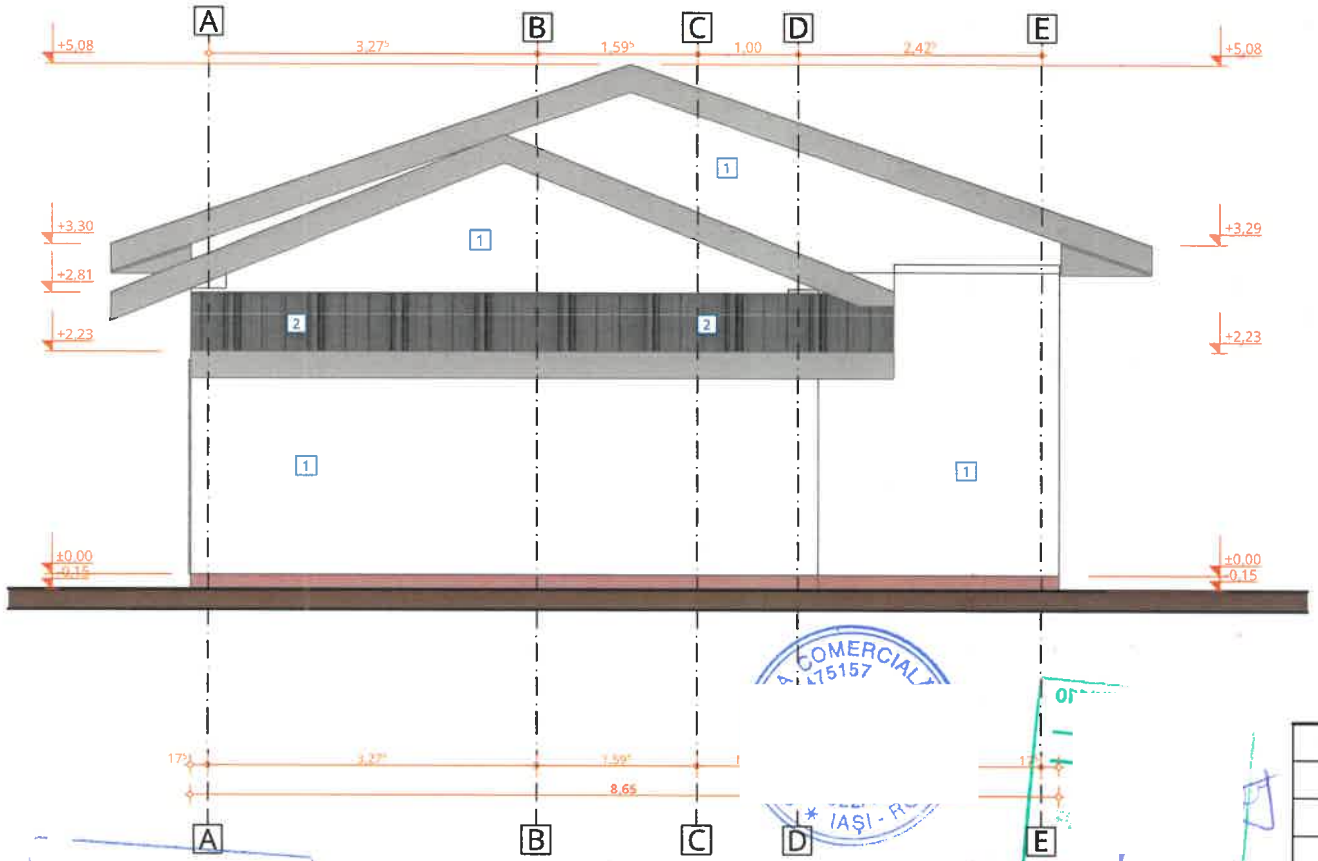

INDICATOR	LEGENDĂ FAȚADĂ
1	**Tencuială praf de piatră,** culoare RAL 1015 (crem)
2	**Învelitoare din tablă cutată**
3	**Tâmplărie din lemn cu geam din sticlă,**culoare RAL 9010 (alb)

Zona seismică	a_g = 0,30 g
	t_c = 0,7 s
Zona încărcări de zăpadă	$S_{O,K}$ = 2,5 kPa
Zona încărcări vânt	q_{ref} = 0,7 kPa
Zona climatică	III, t_e = -18°C

Categoria de importanță conform HGR 766/1997	D
Clasa de importanță conform P 100/1-2013	IV
Gradul de rezistență la foc conform P 118/1999	II
Risc de incendiu - conform P 118/1999	mic

JUDEȚUL VASLUI
PRIMĂRIA MUNICIPIULUI VASLUI
VIZAT SPRE NESCHIMBARE
Anexa la autorizația de construire
Nr. 37 din 19.02.2026

PROIECTANT DE SPECIALITATE ARHITECTURĂ	S.C. IDEI XC S.R.L. IAȘI J22/1119/2017; C.U.I. 37475157			Pr. nr.: 95/2025
VERIFICATOR			A	
VERIFICATOR/ EXPERT	NUME	SEMNATURA	CERINȚA	REFERAT/ EXPERTIZA NR./ DATA
IOVICON Proiectare Vaslui	S.C. IOVICON S.R.L. VASLUI J37/351/2006; C.U.I. 18742720 Sediu: Str. Călugăreni, bl. 270, sc. A, Ap. 13, Loc. Vaslui, Jud. Vaslui Punct de lucru: Strada Frunzelor nr. 6, Loc. Vaslui, Jud. Vaslui	CONTACT Tel: 0766 708 402 e-mail: iovicon@yahoo.com		Beneficiar **SC GRADUAL NETWORK MARKETING SRL**
Specificație	Nume	Semnătura	Scara: 1:75	Titlu proiect: **DESFIINTARE CONSTRUCȚII EXISTENTE C1,C2** Adresa: intravilan Loc. Vaslui, Jud. Vaslui, Str. Dr.Ghelerter Nr.3, N.C. 73760
Șef proiect	Ing. Hrituleac Ionuț			
Relevat	Arh. Ceka Xhaferr			
Relevat	Arh. Ceka Xhaferr			
Relevat	Arh. Matei Narcis-Matei		Data: 02/2025	TITLU PLANȘĂ: **FAȚADĂ EST-CONSTRUCȚIE C1 PROPUSĂ SPRE DEMOLARE**
Relevat	Spt. Bodroghină Katerina			

Pr. nr.: 102/2025

Faza: **D.T.A.D.**

Planșa nr.: **A.07**

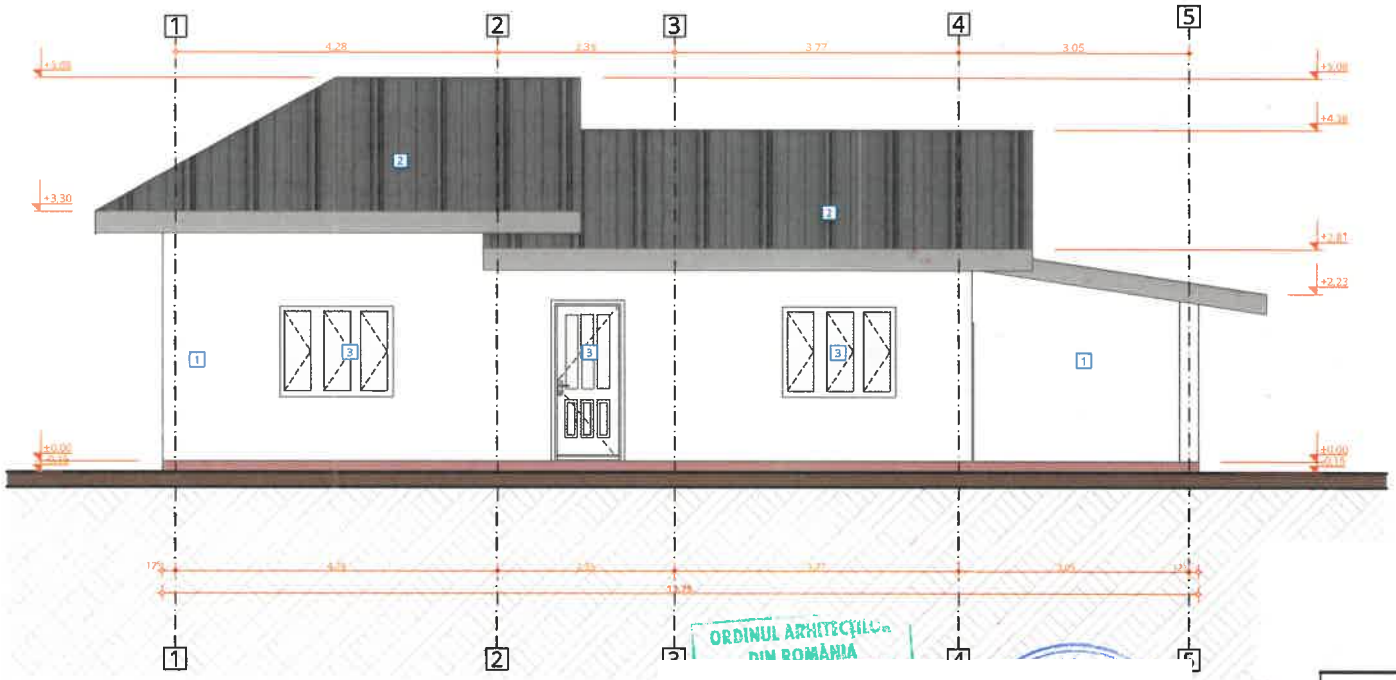

INDICATOR	LEGENDĂ FAȚADĂ
1	**Tencuială praf de piatră,** culoare RAL 1015 (crem)
2	**Învelitoare din tablă cutată**
3	**Tâmplării din lemn cu geam din sticlă,**culoare RAL 9010 (alb)

Zona seismică	a_g = 0,30 g
	t_c = 0,7 s
Zona încărcări de zăpadă	$S_{O,K}$ = 2,5 kPa
Zona încărcări vânt	q_{ref} = 0,7 kPa
Zona climatică	III, t_e = -18° C

Categoria de importanță conform HGR 766/1997	D
Clasa de importanță conform P 100/1-2013	IV
Gradul de rezistență la foc conform P 118/1999	II
Risc de incendiu - conform P 118/1999	mic

ORDINUL ARHITECȚILOR DIN ROMÂNIA

JUDEȚUL VASLUI PRIMĂRIA MUNICIPIULUI VASLUI
VIZAT SPRE NESCHIMBARE
Anexa la autorizația de construire / desființare
Nr. 86 din 19.02.2025

PROIECTANT DE SPECIALITATE ARHITECTURĂ	S.C. IDEI XC S.R.L. IAȘI J22/1119/2017; C.U.I. 37475157			Pr. nr. : 95/2025
VERIFICATOR			A	
VERIFICATOR/ EXPERT	NUME	SEMNATURA	CERINȚA	REFERAT/ EXPERTIZA NR./ DATA
IOVICON Proiectare Vaslui	S.C. IOVICON S.R.L. VASLUI J37/351/2006; C.U.I. 18742720 Sediu: Str. Călugăreni, bl. 270, sc. A, Ap. 13, Loc. Vaslui, Jud. Vaslui Punct de lucru: Strada Frunzelor nr. 6, Loc. Vaslui, Jud. Vaslui		CONTACT Tel: 0766 708 402 e-mail: iovicon@yahoo.com	Beneficiar **SC GRADUAL NETWORK MARKETING SRL**	Pr. nr. : 102/2025
Specificație	Nume	Semnătura	Scara: 1:100	Titlu proiect: **DESFIINTARE CONSTRUCȚII EXISTENTE C1,C2** Adresa: intravilan Loc. Vaslui, jud. Vaslui, Str. Dr.Ghelerter Nr.3, N.C. 73760	Faza: **D.T.A.D.**
Șef proiect	Ing. Hrițuleac Ionuț				
Relevat	Arh. Ceka Xhaferr				
Relevat	Arh. Ceka Xhaferr		Data: 02/2025	TITLU PLANȘĂ: **FAȚADĂ SUD-CONSTRUCȚIE C1 PROPUSĂ SPRE DEMOLARE**	Planșa nr.: **A.06**
Relevat	Arh. Matei Narcis-Matei				
Relevat	Spt. Bodroghină Katerina				