



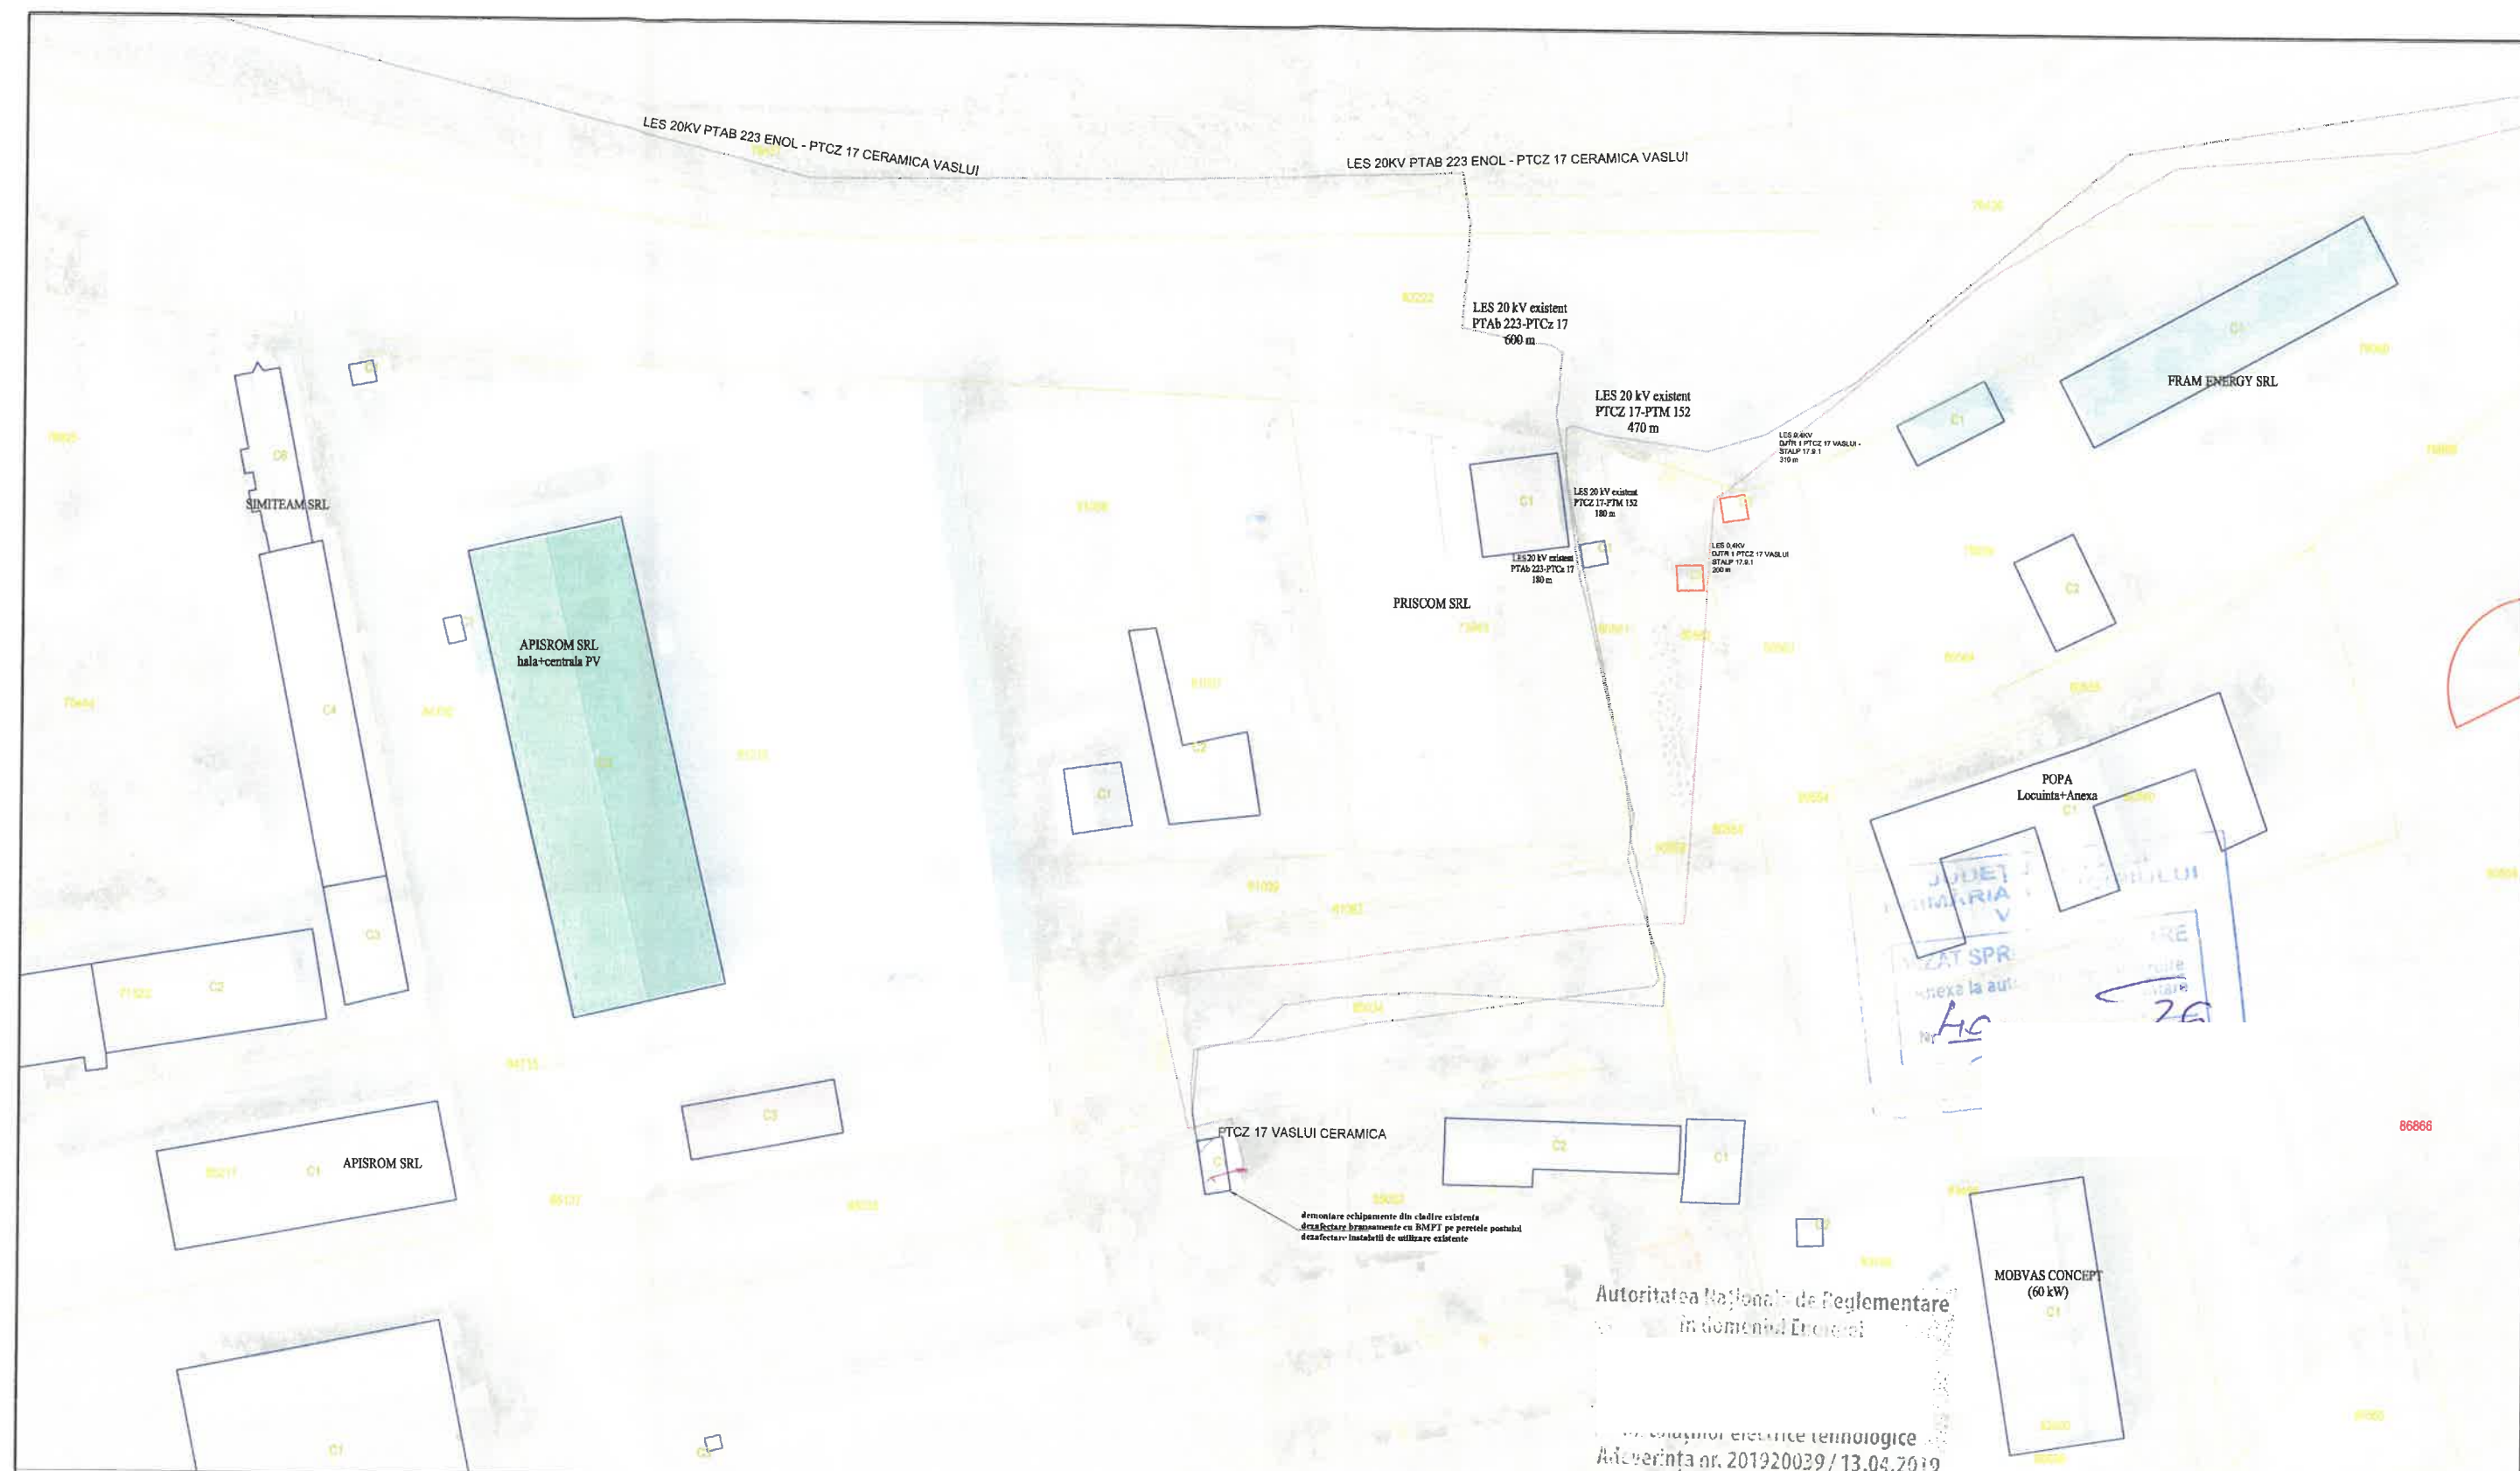

VERIFICATOR / EXPERT					SEMNĂTURĂ CERINȚĂ		REFERAT / EXPERTIZĂ NR. / DATA	
Elaborator : S.C. P					V.S.R.L.		Beneficiar : DELGAZ GRID S.A.	
SPECIFICAȚIE					NUME / Prenume		SEMNĂTURĂ	
ȘEF PROIECT					Scara:		Titlu proiect: Inlocuire PTCz 17 Vaslui cu PT in anvelopa, judetul Vaslui	
PROIECTAT					Data:		Titlu planșă: Plan de situatie existenta	
DESENAT					01.2026		Planșa : A1	

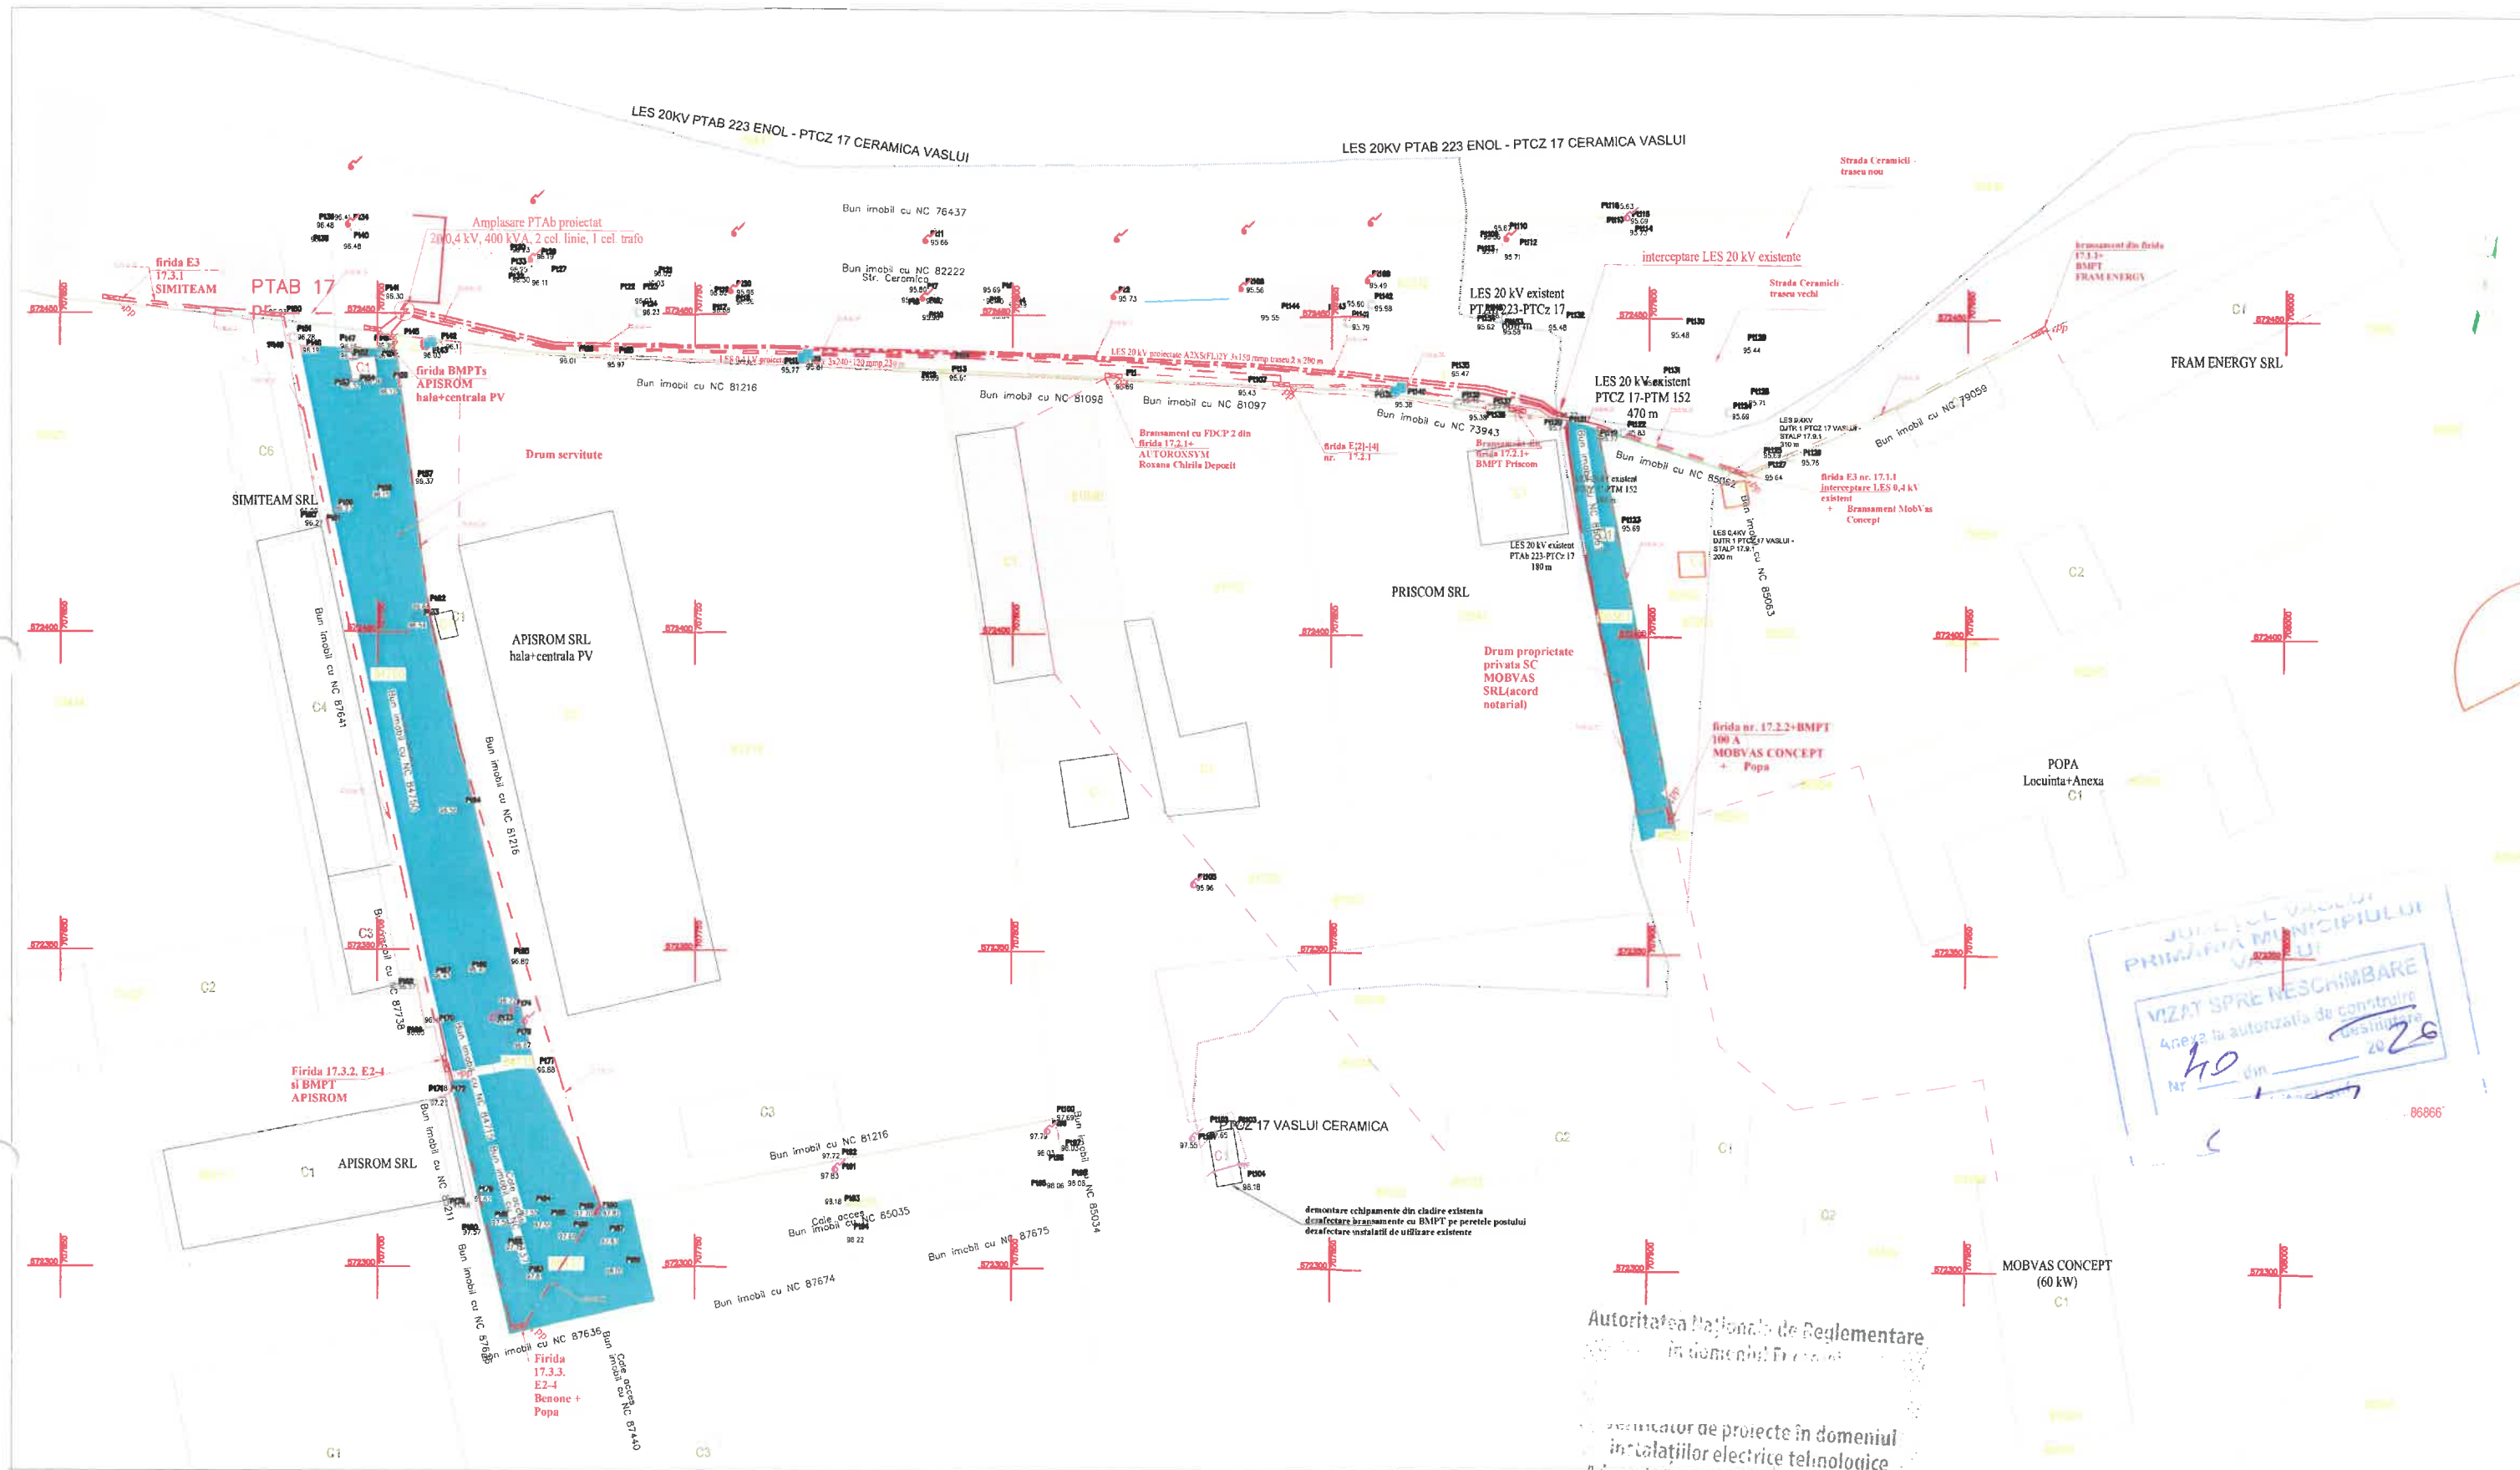

JUDEȚUL VASLUI
PRIMĂRIA MUNICIPIULUI
VASLUI
VIZAT SPRE NESCIMBARE
Anexa la autorizația de construire
Nr. 40 din 2020

Autoritatea Națională de Reglementare
în domeniul energiei
Indicator de proiecte în domeniul
instalațiilor electrice tehnologice
Data: 13.04.2019

- Legenda**
- - - - - LES 20 kV existentă
 - - - - - LES 20 kV proiectată
 - - post de transformare PTAB 20/0,4 kV pr.
 - - - - - LES 0,4 kV proiectată
 - ⊠ - firdă de distribuție de joasă tensiune pr.

VERIFICATOR / EXPERT	NUME / Prenume	SEMNĂTURĂ	CERINȚĂ	REFERAT / EXPERTIZĂ NR. / DATA	
Elaborator : S.C. F	IV S.R.L.		Beneficiar : DELGAZ GRID S.A.		Pr. nr. : 23/2025
SPECIFICAȚIE	NUME / Prenume	SEMNĂTURĂ	Scara: 1:1.000	Titlu proiect: Inlocuire PTCz 17 Vaslui cu PT in anvelopa, judetul Vaslui	Faza : DTAC
ȘEF PROIECT			Data: 01.2026	Titlu planșă: Plan de situatie proiectata	Planșa : A2
PROIECTAT					
DESENAT					