

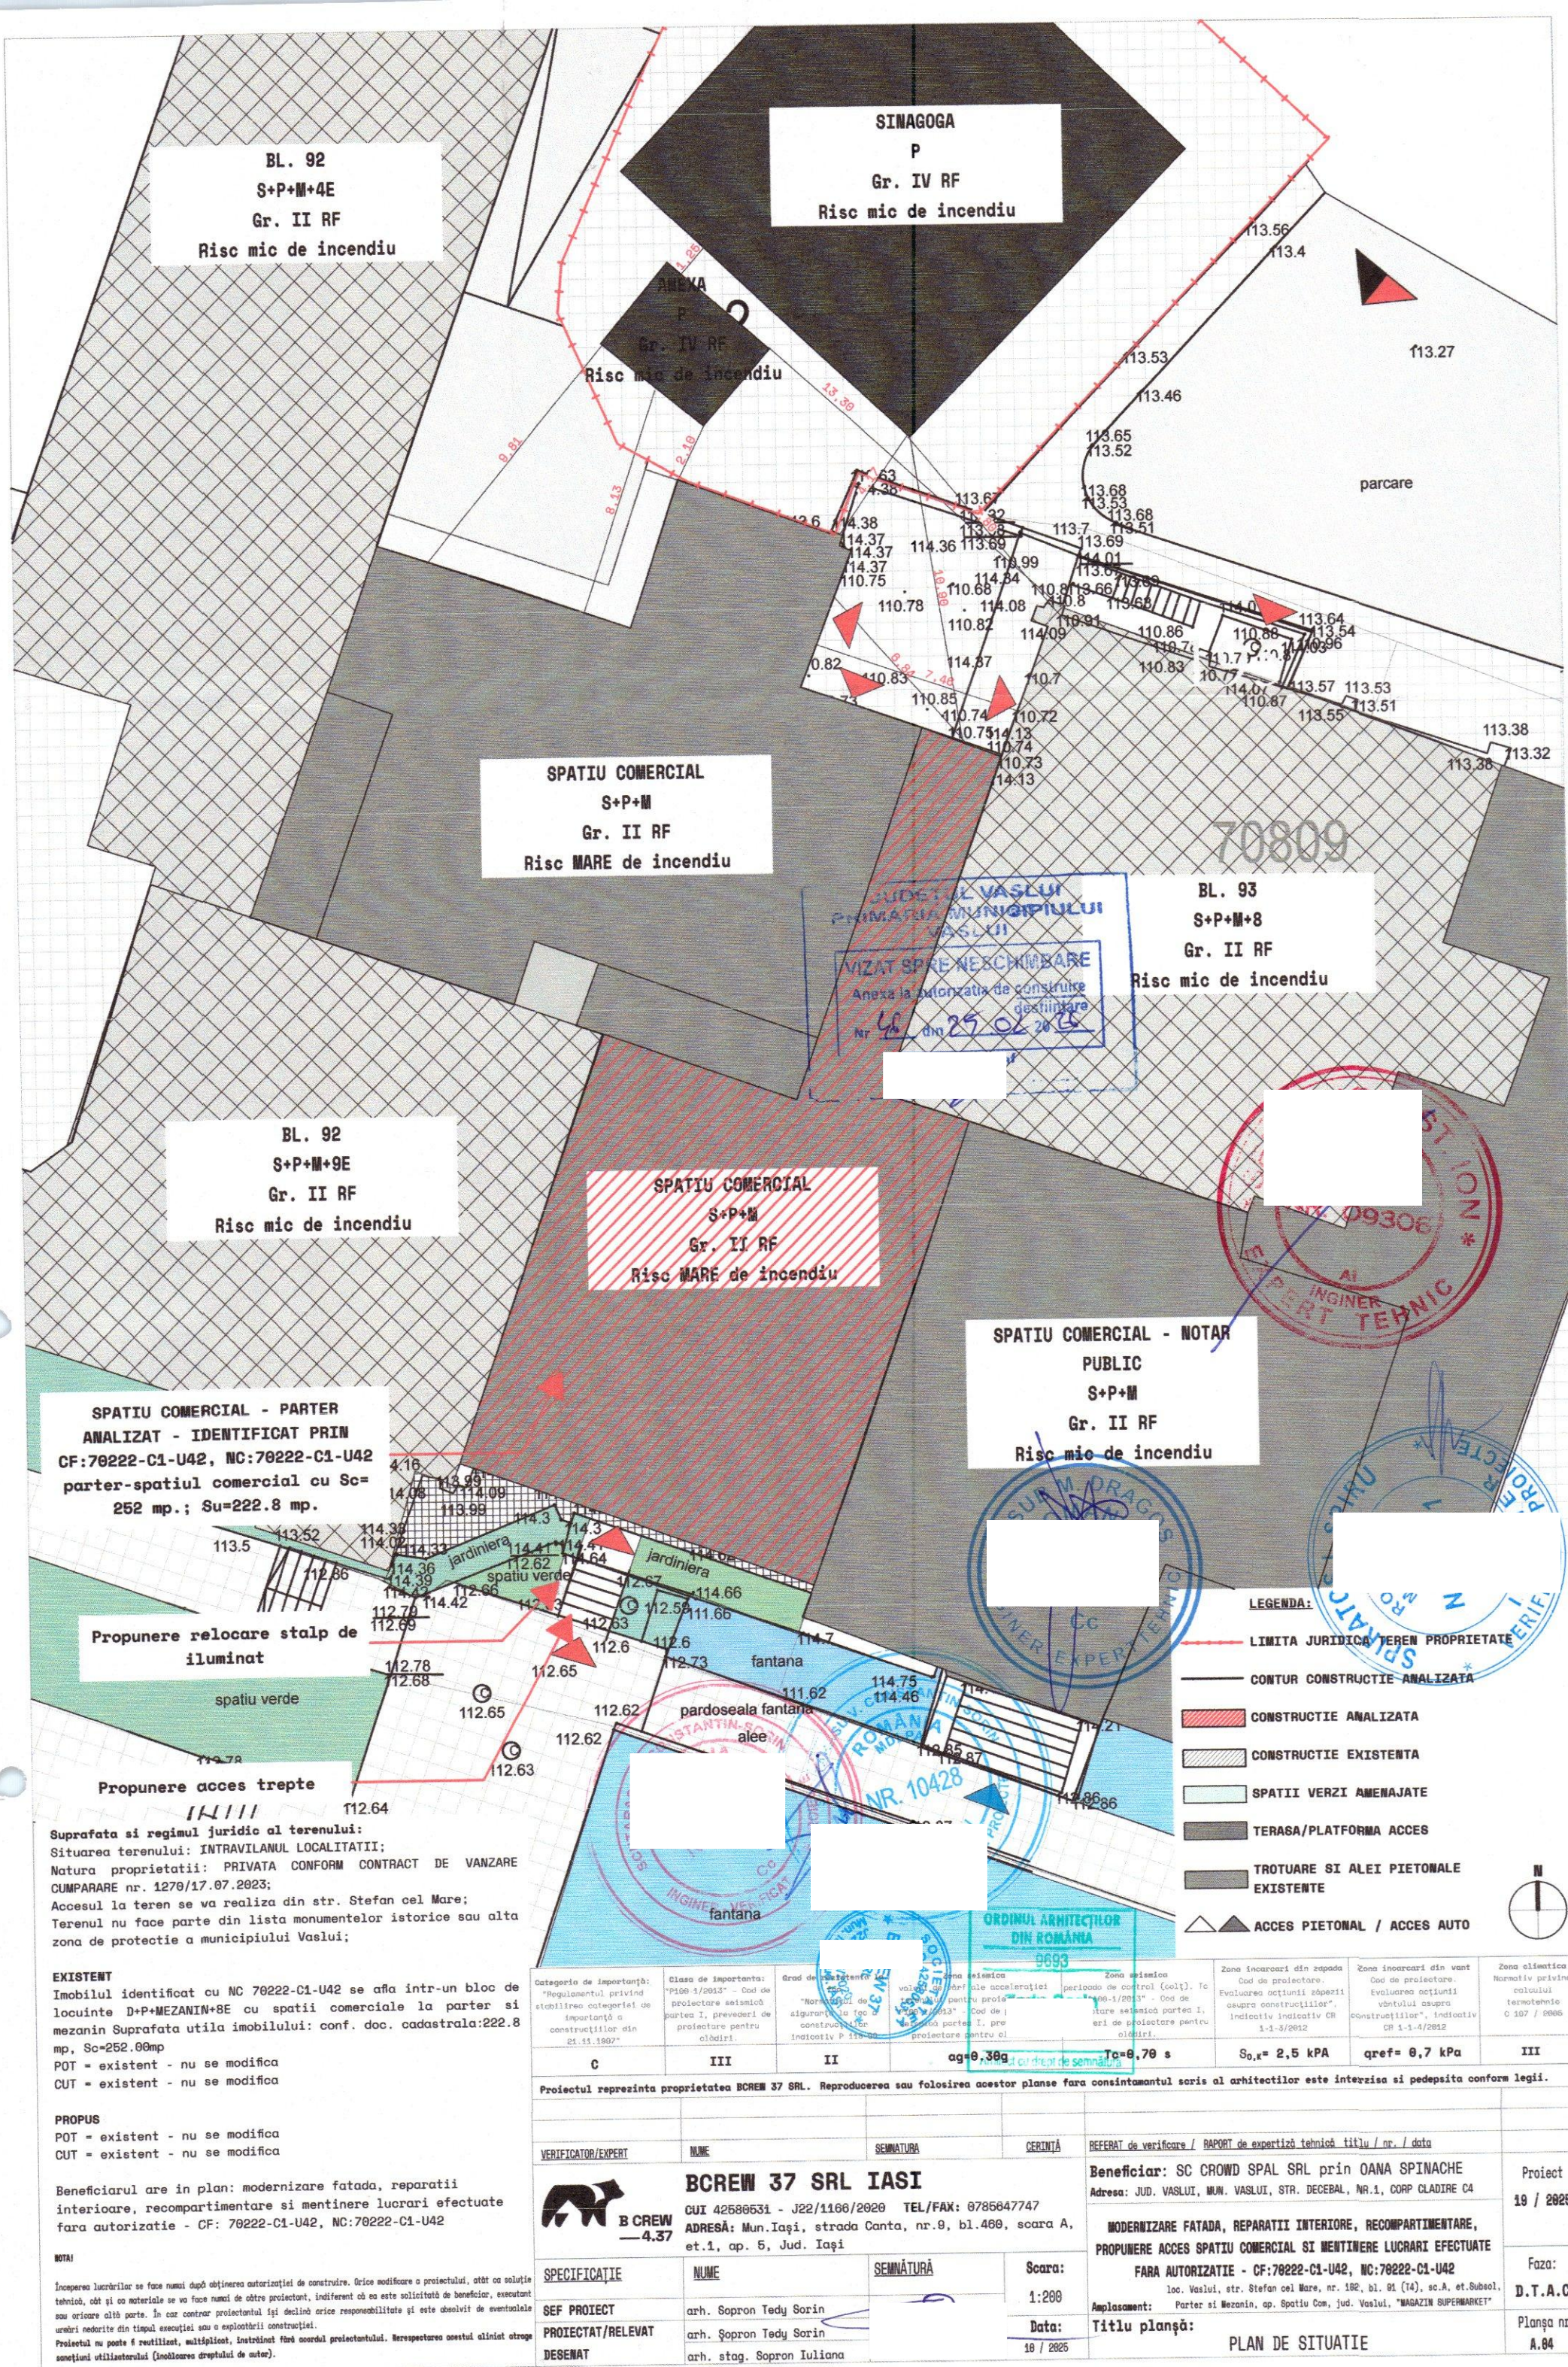


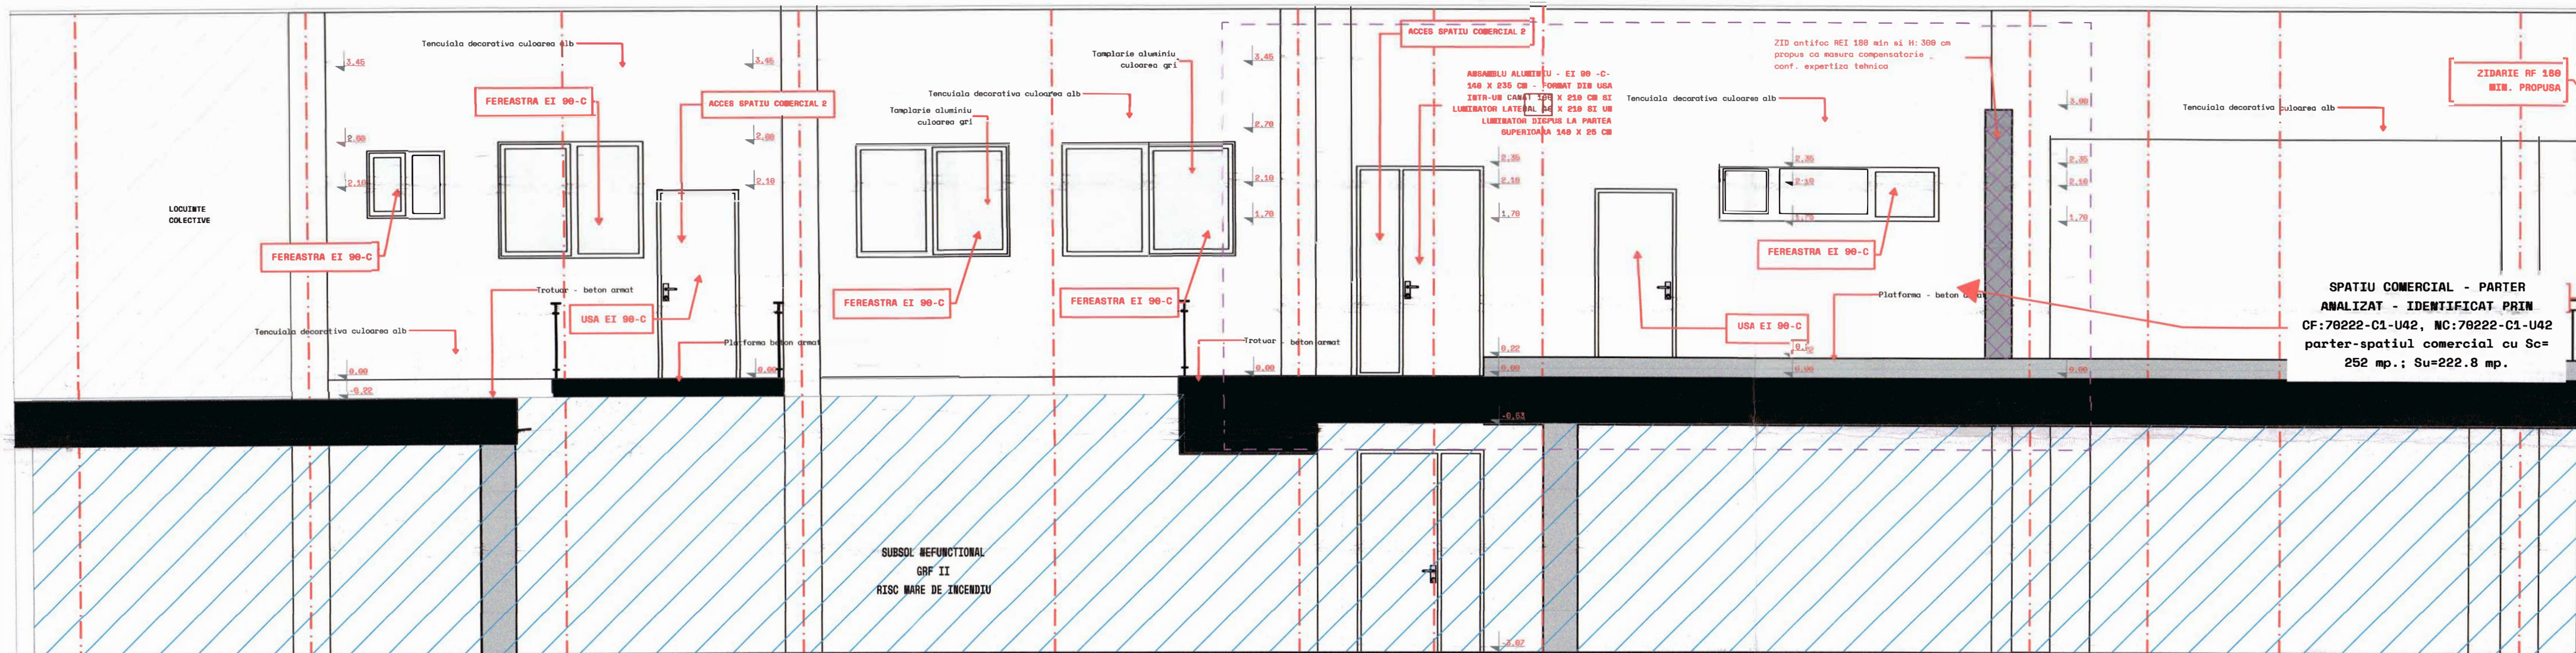

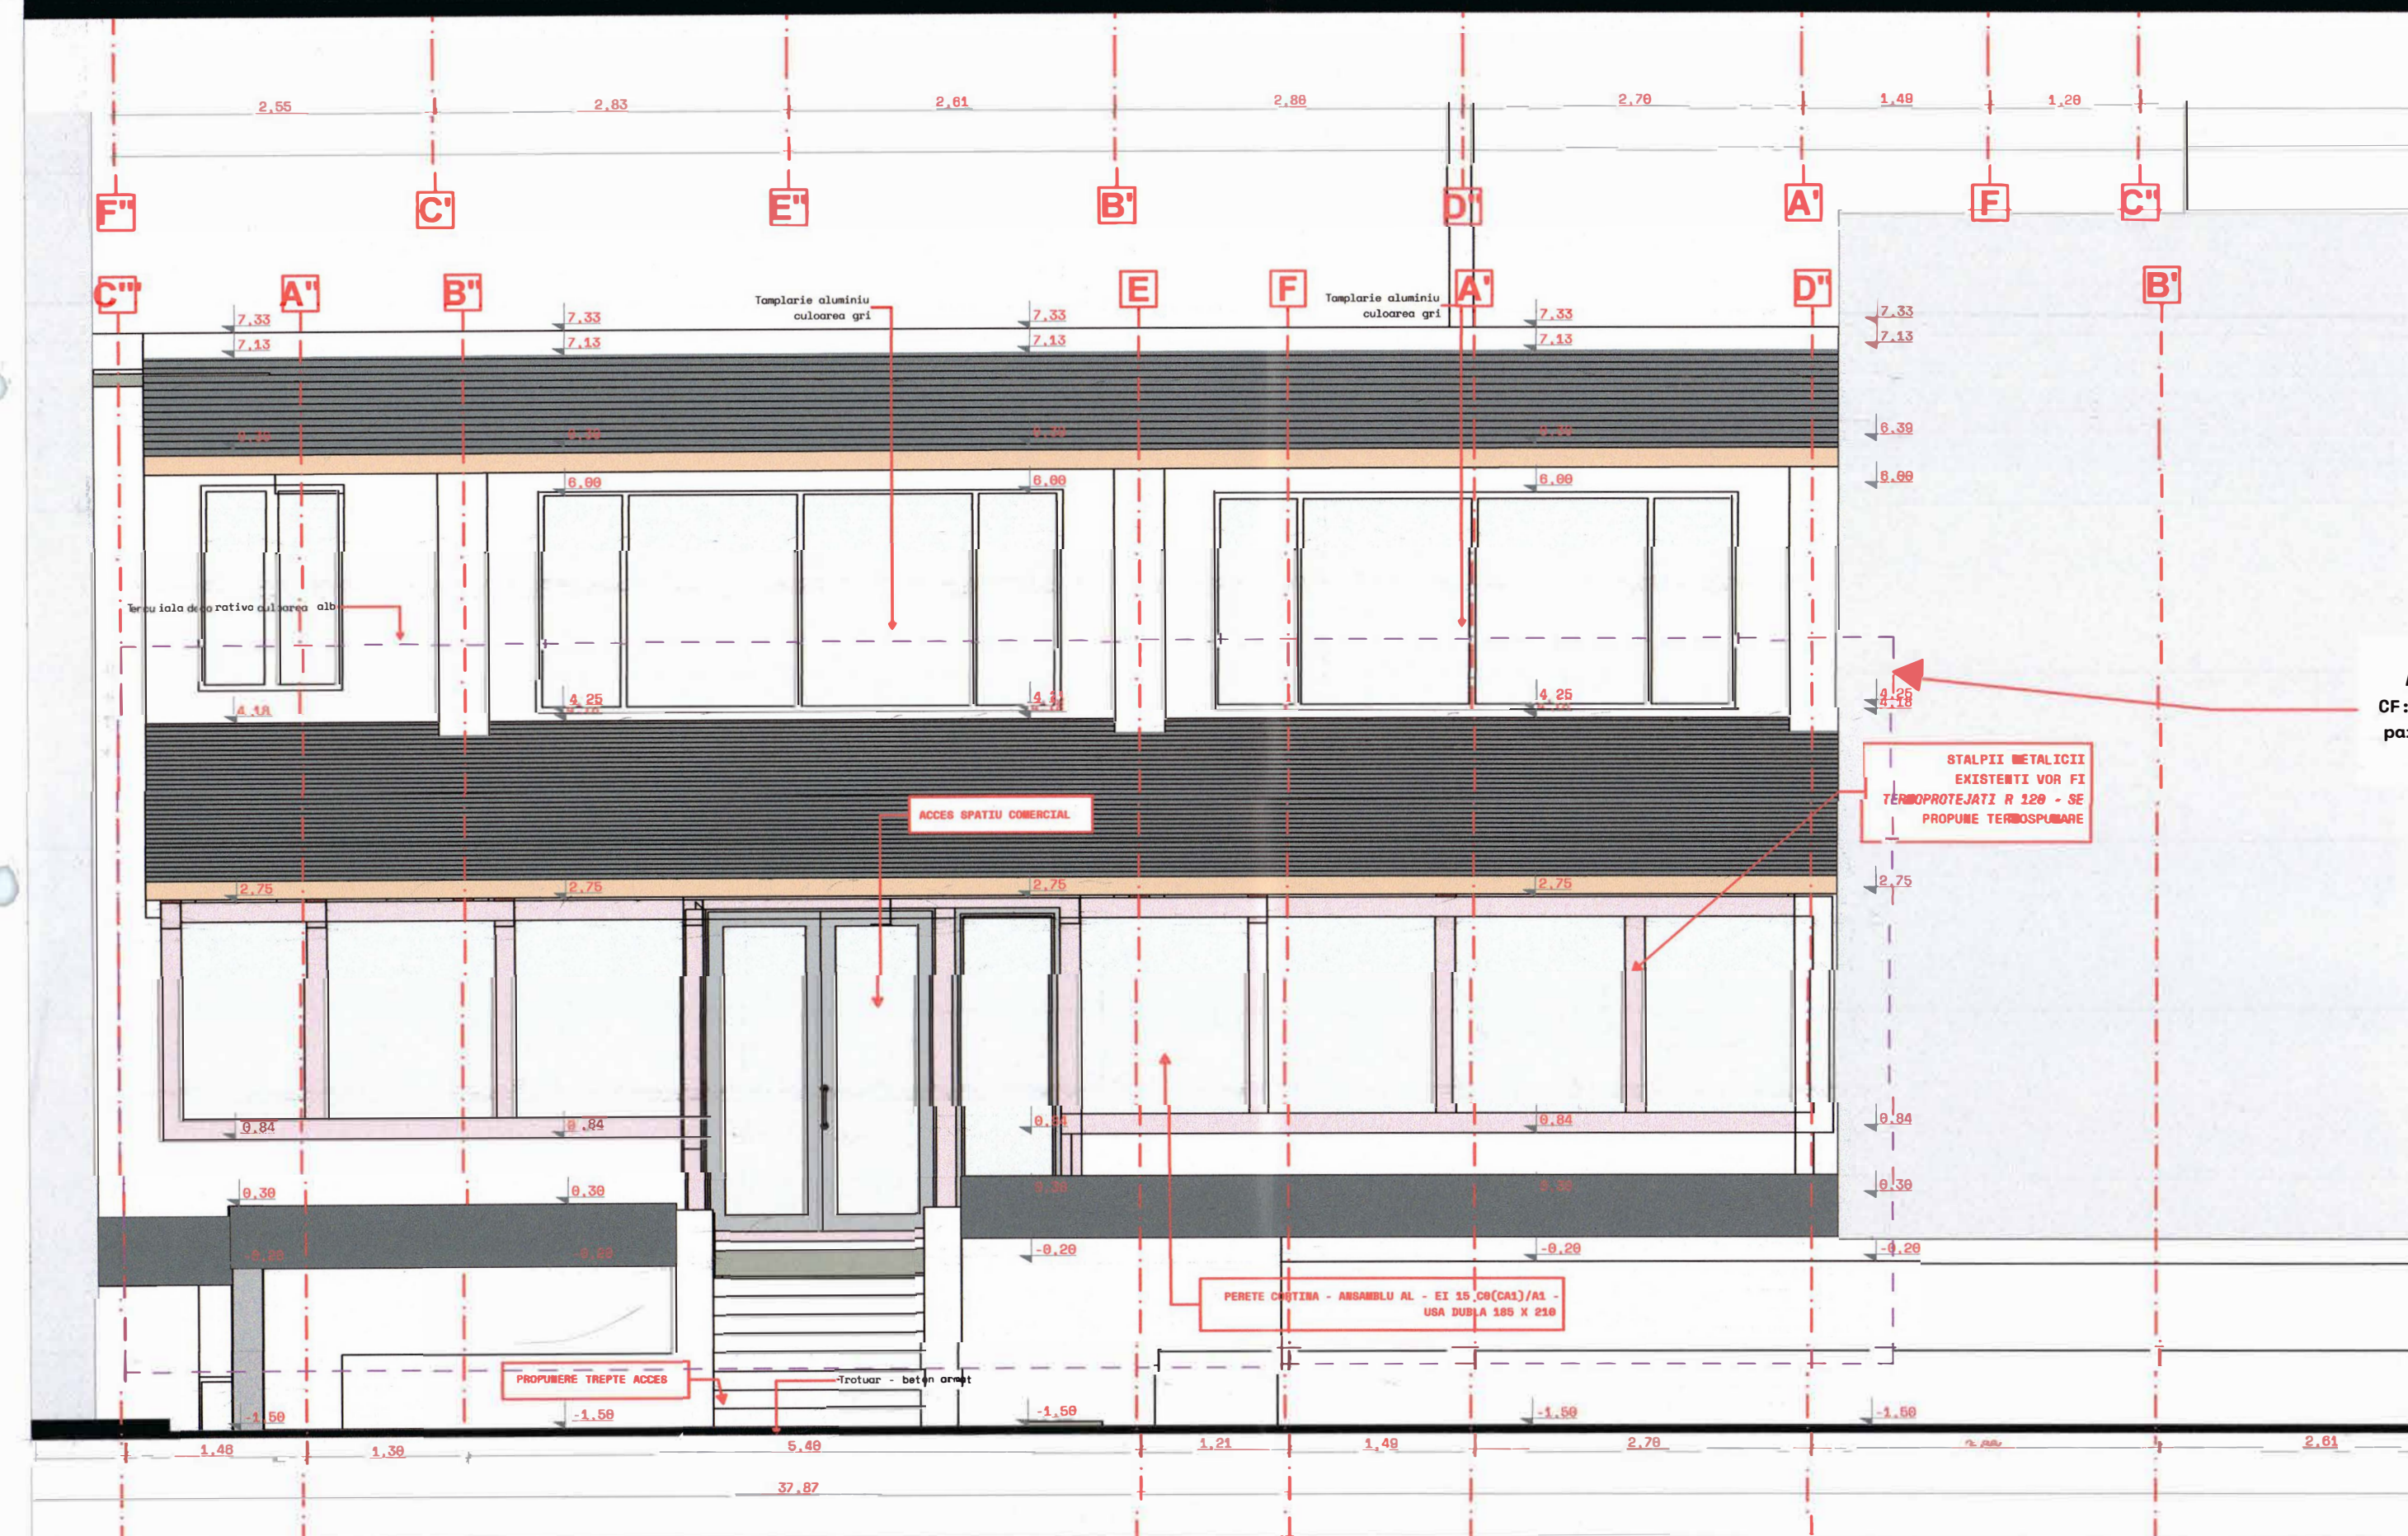


JUDETUL VASLUI
PRIMARIA MUNICIPIULUI
VASLUI
VIZAT SPRE NESCHIMBARE
Anexa la autorizatia de construire
Nr. 46 din 15.06.2021
Arhitectul
Tedy Sorin

SPATIU COMERCIAL - PARTER
ANALIZAT - IDENTIFICAT PRIN
CF:70222-C1-U42, NC:70222-C1-U42
parter-spatiu comercial cu Sc= 252 mp.; Su=222.8 mp.

STALPII METALICI
EXISTENTII VOR FI
TERMOISOLATI R 120 - SE
PROPUNE TERMOISOLARE

PERETE CANTINA - ANSAMBLU AL - EI 15, CR(CA1)/AL -
USA DUBLA 180 X 210

PROPUNERE TREPTA ACES

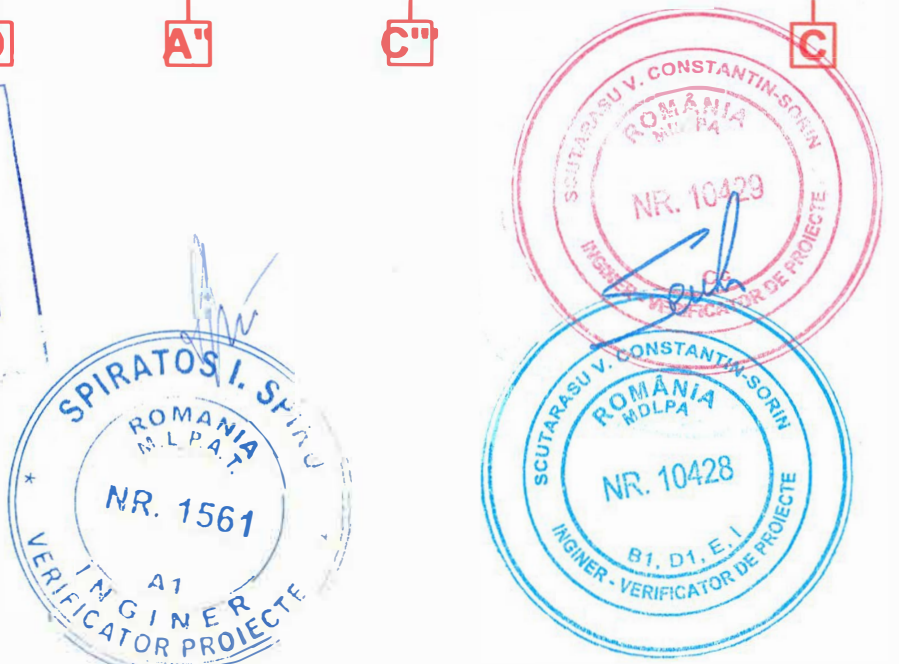

Categorie de importanță:	Clasa de importanță:	Grad de rezistență la foc	Valori ale accelerației	Perioada de control	Indicativ constructiv	Indicativ constructiv	Indicativ constructiv	Indicativ constructiv	Indicativ constructiv
Regulamentul privind stabilirea categoriei de importanță a construcțiilor din 21.11.2007	"P100-1/2003" - Cod de proiectare seismică art. 1, prevederi de proiectare pentru clădiri	"P100-1/2003" - Cod de proiectare seismică art. 1, prevederi de proiectare pentru clădiri	valori ale accelerației terenului pentru proiectare, a) "P100-1/2003" - Cod de proiectare seismică art. 1, prevederi de proiectare pentru clădiri	perioada de control, "P100-1/2003" - Cod de proiectare seismică art. 1, prevederi de proiectare pentru clădiri	Indicativ constructiv "P100-1/2003" - Cod de proiectare seismică art. 1, prevederi de proiectare pentru clădiri
C	III	II	ag=0.30g	Tc=0.70 s	Sc=2.5 kPa	qref= 0.7 kPa	III		

Proiectul reprezintă proprietatea BCREN 37 SRL. Reproducerea sau folosirea acestor planuri fără consimțământul scris al autorilor este interzisă și pedepsită conform legii.

VERIFICATOR/EXPERT	NUME	SEMNAȚURA	CERINȚA
BCREW 37 SRL	ING. Tedy Sorin		

BCREW 37 SRL IASI
CUI 42580531 - J22/1106/2020 TEL/FAX: 0785647747
ADRESA: Mun. Iasi, strada Canta, nr. 9, bl. 480, scara A, et. 1, ap. 5, Jud. Iasi

SPECIFICATIE	NUME	SEMNAȚURA	Scara:
SEF PROIECT	arch. Sopron Tedy Sorin		1:50
PROIECTAT/RELEVAT	arch. Sopron Tedy Sorin		Data:
DESENAȚ	arch. stog. Sopron Iuliana		18 / 2025

Beneficiar: SC CROWD SPAL SRL prin OANA SPINACHE E
Adresa: JUD. VASLUI, MUN. VASLUI, STR. DECEBAL, NR.1, CORP CLATREBA CA
MODERNIZARE FATADA, REPARATII INTERIORE, RECOMPARTIMENTARE, PROPUNERE ACCES SPATIU COMERCIAL SI MENTINERE LUCRARI EFECTUATE
FARA AUTORIZANTIE - CF:70222-C1-U42, NC:70222-C1-U42
Loc. Vaslui, str. Stefan cel Mare, nr. 180, bl. 18 (14), sc.A, et.Subsol, Parter si Etaj, ap. Spatiu Com. Jud. Vaslui, "MAGAZIN SUPERMARKET"

Proiect 19 / 2025
Faza: D.T.A.C.
Planșă nr. A.15

