



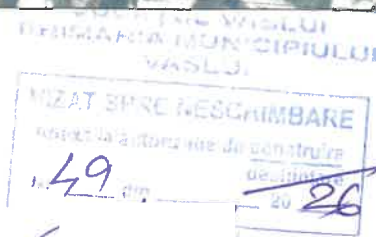


Amplasament obiectiv

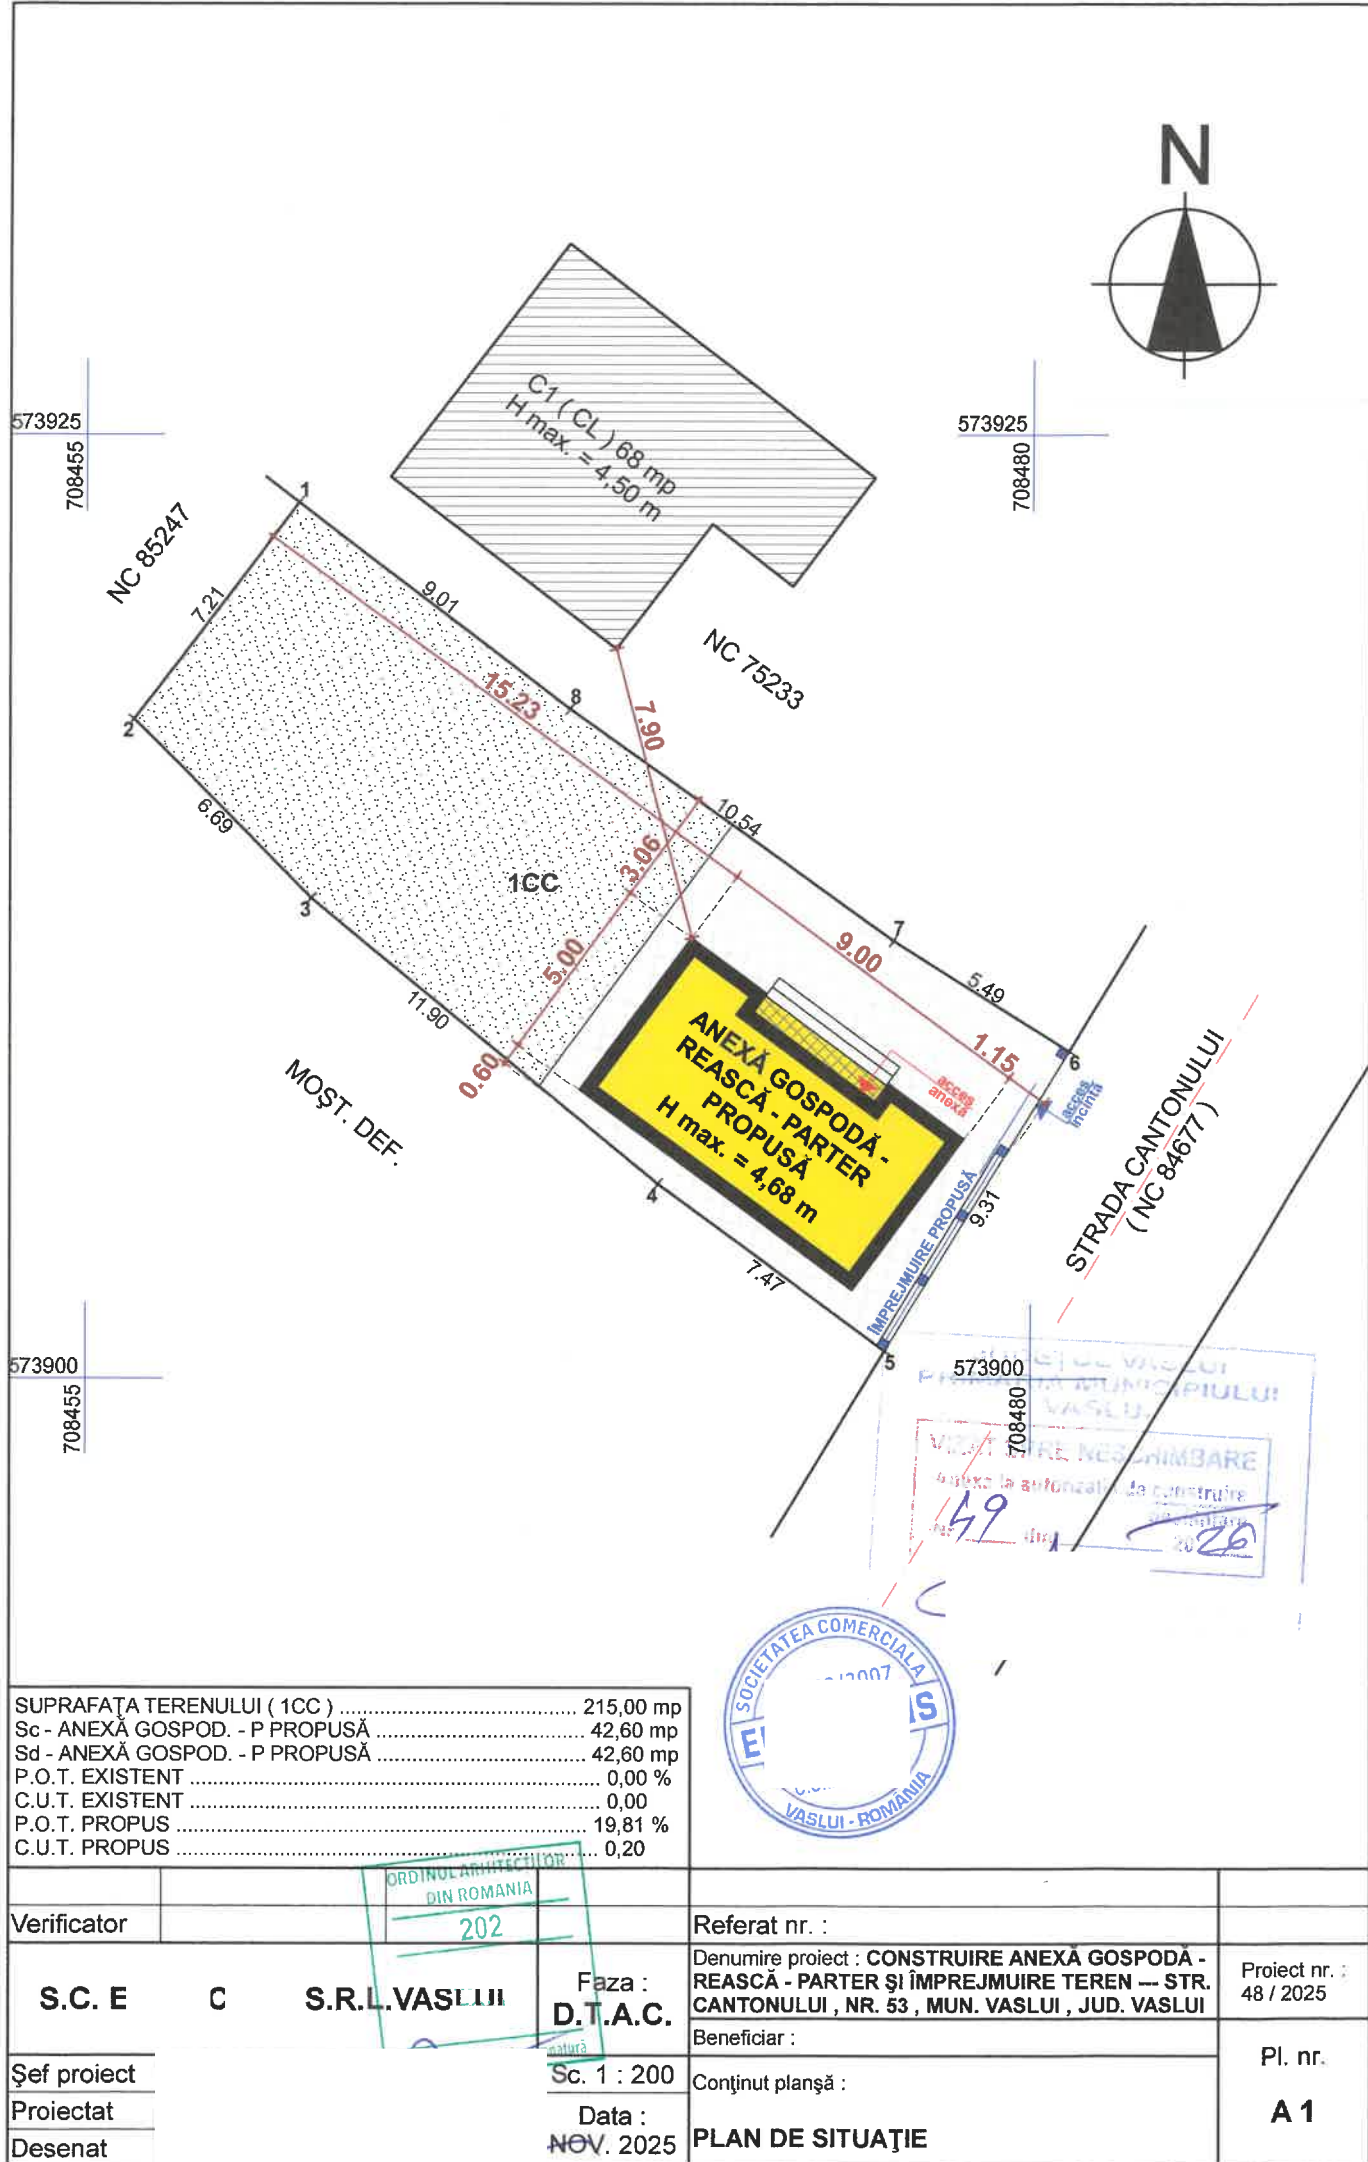

Verificator		ORDINUL ARHITECTILOR DIN ROMANIA	Referat nr. :	
S.C. E	C	S.R.L. VASLUI	Denumire proiect : CONSTRUIRE ANEXĂ GOSPODĂRII - REASCĂ - PARTER ȘI ÎMPREJUMUIRE TEREN — STR. CANTONULUI, NR. 53, MUN. VASLUI, JUD. VASLUI	Proiect nr. : 48 / 2025
Șef proiect		202	Beneficiar :	Pl. nr.
Întocmit		Faza : D.T.A.C.	Conținut planșă :	A 0
Desenat		Sc. 1 : 5000	PLAN DE ÎNCADRARE ÎN ZONĂ	
		Data : NOV. 2025		




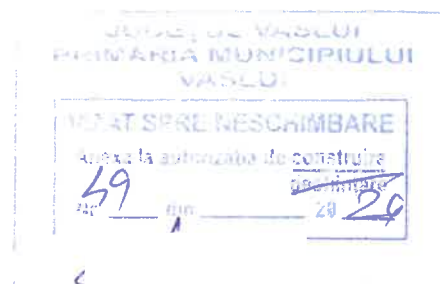


LEGENDA FINISAJE :

- 1 - TENCUIALA DECORATIVA - CULOARE CREAM
- 2 - TENCUIALA DECORATIVA - CULOARE GRI INCHIS
- 3 - TAMPLARIE PVC - CULOARE ALBA
- 4 - INVELITOARE TIGLE METALICE - CULOARE GRI INCHIS
- 5 - PAZII / PANE LEMN - CULOARE GRI INCHIS



Verificator		Referat nr. :	
S.C. EDAR-CONS S.R.L. VASLUI	Faza : D.T.A.C.	Denumire proiect : CONSTRUIRE ANEXĂ GOSPODĂ - REASCĂ - PARTER ȘI ÎMPREJMUIRE TEREN -- STR. CANTONULUI , NR. 53 , MUN. VASLUI , JUD. VASLUI	Proiect nr. : 48 / 2025
		Beneficiar :	Pl. nr. A 5
Șef proiect	Sc. 1 : 100	Conținut planșă :	
Proiectat	Data : NOV, 2025	FAȚADĂ PRINCIPALĂ	
Desenat			

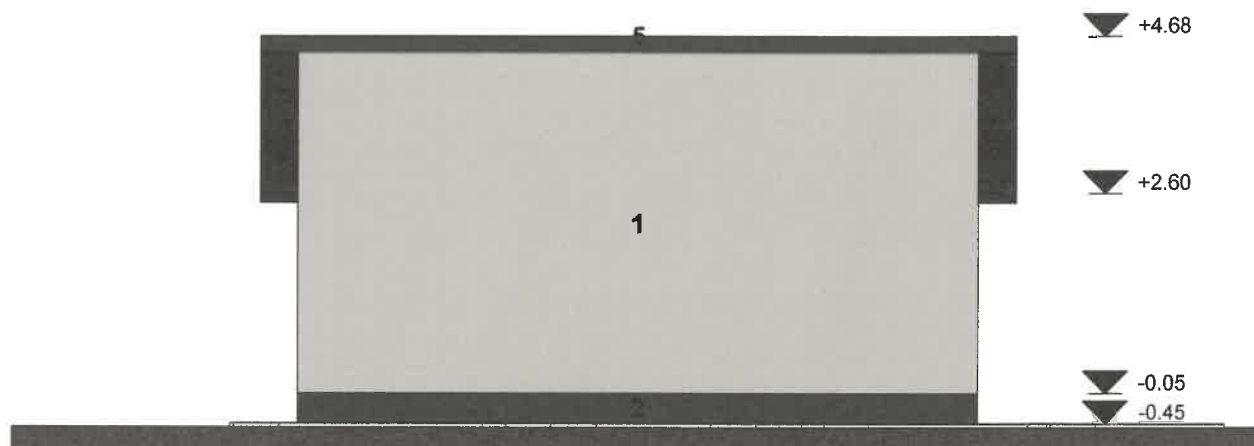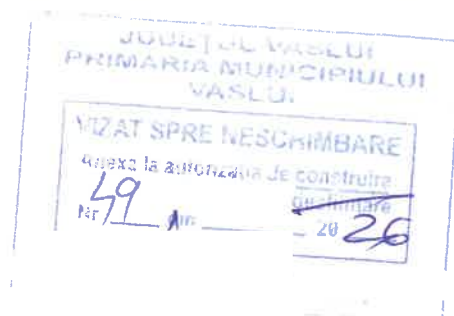

LEGENDA FINISAJE :

- 1 - TENCUIALA DECORATIVA - CULOARE CREM
- 2 - TENCUIALA DECORATIVA - CULOARE GRI INCHIS
- 3 - TAMPLARIE PVC - CULOARE ALBA
- 4 - INVELITOARE TIGLE METALICE - CULOARE GRI INCHIS
- 5 - PAZII / PANE LEMN - CULOARE GRI INCHIS



Verificator	<div style="border: 1px solid black; padding: 5px; display: inline-block;"> ORDINUL ARHITECTILOR DIN ROMANIA 202 </div>			Referat nr. :	
S.C. E	C	S.R.L. VASLUI	Faza : D.T.A.C.	Denumire proiect : CONSTRUIRE ANEXĂ GOSPODĂ - REASCĂ - PARTER ȘI ÎMPREJMUIRE TEREN — STR. CANTONULUI, NR. 53, MUN. VASLUI, JUD. VASLUI	Proiect nr. : 48 / 2025
Șef proiect	Sc 1 : 100			Beneficiar :	Pl. nr.
Proiectat	Data : NOV. 2025			Conținut planșă : FAȚADĂ POSTERIOARĂ	A 6
Desenat					




LEGENDA FINISAJE :

- 1 - TENCUIALA DECORATIVA - CULOARE CREMI
- 2 - TENCUIALA DECORATIVA - CULOARE GRI INCHIS
- 3 - TAMPLARIE PVC - CULOARE ALBA
- 4 - INVELITOARE TIGLE METALICE - CULOARE GRI INCHIS
- 5 - PAZII / PANE LEMN - CULOARE GRI INCHIS



Verificator		ORDINUL ARHITECTILOR DIN ROMANIA		Referat nr. :	
S.C. E	-C	S.R.L. VASLUI	Faza : D.T.A.C.	Denumire proiect : CONSTRUIRE ANEXĂ GOSPODĂ - REASCĂ - PARTER ȘI ÎMPREJMUIRE TEREN -- STR. CANTONULUI , NR. 53 , MUN. VASLUI , JUD. VASLUI	Proiect nr. : 48 / 2025
Șef proiect			Sc. 1 : 100	Beneficiar :	Pl. nr.
Proiectat			Data : NOV. 2025	Conținut planșă : FAȚADĂ LATERALĂ STÂNGA	A 7
Desenat					



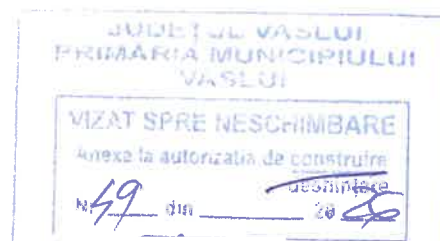


LEGENDA FINISAJE :

- 1 - TENCUIALA DECORATIVA - CULOARE CREM
- 2 - TENCUIALA DECORATIVA - CULOARE GRI INCHIS
- 3 - TAMPLARIE PVC - CULOARE ALBA
- 4 - INVELITOARE TIGLE METALICE - CULOARE GRI INCHIS
- 5 - PAZII / PANE LEMN - CULOARE GRI INCHIS



Verificator				Referat nr. :	
S.C. EDAR-CONS S.R.L. VASLUI		Faza : D.T.A.C.	Sc. 1 : 100	Denumire proiect : CONSTRUIRE ANEXĂ GOSPODĂ - REASCĂ - PARTER ȘI ÎMPREJMUIRE TEREN -- STR. CANTONULUI , NR. 53 , MUN. VASLUI , JUD. VASLUI	Proiect nr. : 48 / 2025
				Beneficiar :	Pl. nr. A 8
Șef proiect		Data : NOV. 2025		Conținut planșă : FAȚADĂ LATERALĂ DREAPTA	
Proiectat					
Desenat					

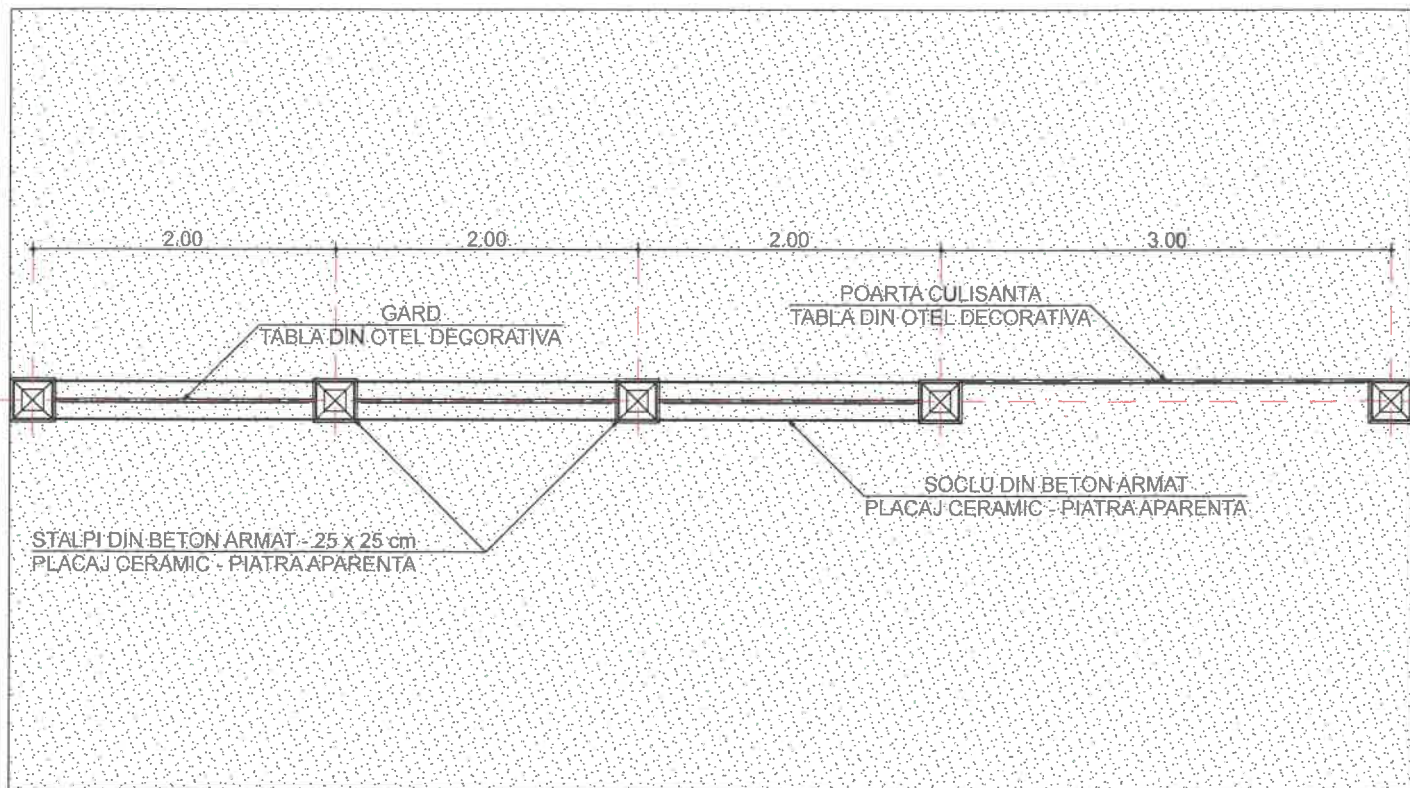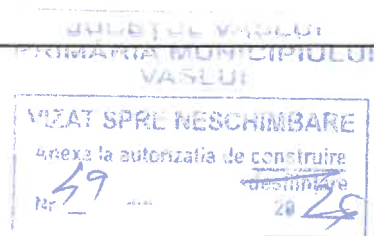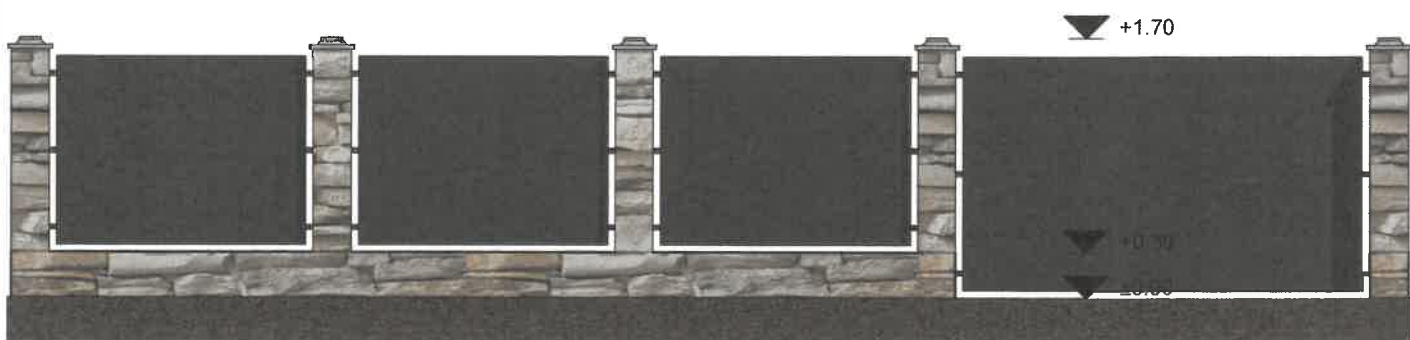

Verificator		Referat nr. :	
S.C. EDAR-CONS S.R.L. VASLUI	Faza :	Denumire proiect : CONSTRUIRE ANEXĂ GOSPODĂ - REASCĂ - PARTER ȘI ÎMPREJMUIRE TEREN -- STR. CANTONULUI , NR. 53 , MUN. VASLUI , JUD. VASLUI	Proiect nr. : 48 / 2025
	D.T.A.C.	Beneficiar :	Pl. nr. : A 9
Șef proiect	Sc. 1 : 50	Conținut planșă :	
Proiectat	Data :	PLAN + VEDERE GARD -	
Desenat	NOV 2025	TABLĂ DIN OȚEL DECORATIVĂ	