


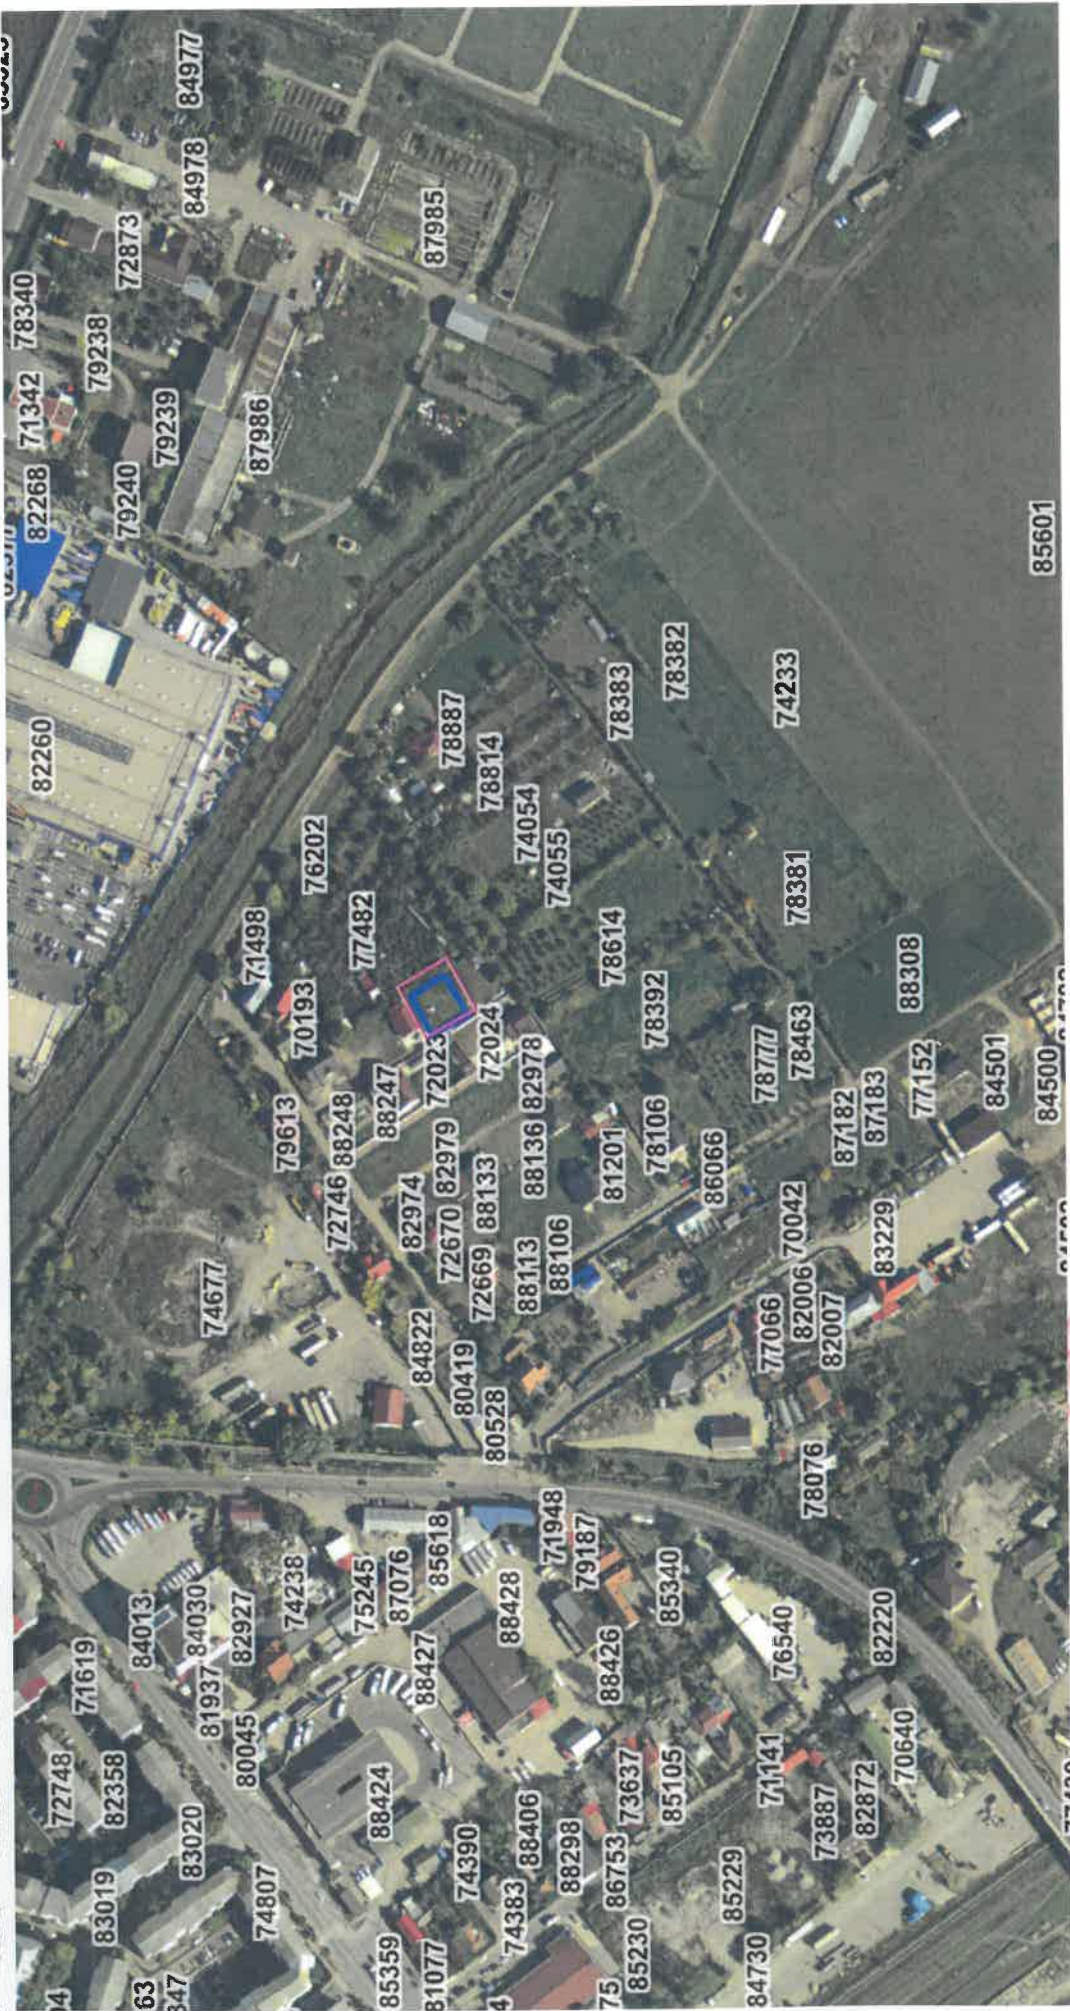

JUDEȚUL VASLUI
PRIMĂRIA MUNICIPIULUI
VASLUI

VIZAT SPRE NESCIMBARE
Anexa la autorizația de construire
Nr. 10 din 20 2025

LEGENDA
OBJECTIV STUDIAT

Arhitect: Sef

CIOCAN VASLUI
NR. 10
VERIFICATOR PROIECT

APROBAT
GENERAL
CI ADRIAN

Proiectat:
Desenat:
Verificat:

GazEst
S.C. GAZ - EST S.A.
VASLUI / ROMANIA

GazEst
S.C. GAZ - EST S.A.
VASLUI / ROMANIA

Denumire Proiect:
EXTINDERE CONDUCTA DE DISTRIBUTIE, RACORD
G.N. INDIVIDUAL PRES. MEDIE DIN PEHD SI P.R.M.
PENTRU ALIMENTAREA CU G.N. A IMOBILULUI

Nr. Plansa:
G0

Denumire Plansa:
PLAN DE INCADRARE IN ZONA

Scara:
%

Faza:
2025

rev.1



Conducta de distribuție gaze naturale presiune redusă din
PEHD Dn63 x 5.8mm L=70.00m-proiectată;
montată îngropat

LEGENDA

- FAM. CARP CEZAR ANDREI, STR. C-TIN POPOVICI, NR. 16 (NC84600), MUN. VASLUI, JUD. VASLUI
- P.R.M. ECHIPAT: A) REGULATOR TIP UZ CASNIC
- Qmax = 25 mc/h P1=2-0.05 Bar; P2=0.025 Bar
B) CONTOR VOLUMETRIC CU MEMBRANA TIP G4
- RACORD G.N. INDIVIDUAL DIN PE Ø32mm, L=1m PROIECTAT, CE SE VA MONTA SUB TERAN PE STR. C-TIN POPOVICI
- CONDUCTA G.N. PR. REDUSA DIN PE Ø63mm, L=70m, PROIECTATA PE STR. C-TIN POPOVICI
- CONDUCTA G.N. PR. REDUSA DIN PE Ø50mm, EXISTENTA PE STR. C-TIN POPOVICI
- CONDUCTA CANALIZARE EXISTENTA
- CONDUCTA APA EXISTENTA
- LINEE ELECTRICE SUBTERAN EXISTENTA

S.C. GAZ EST S.A.
Conducă distribuție/racori proiectat, regim de presiune

AVIZAT PENTRU EXECUTIE
Proiectul corespunde d.p.d.v. tehnic și poate fi executat cu respectarea prevederilor N.T.P.E.E. aprobate prin Ord. A.N.R.E. nr. 89/2018 cap. VI; VII; IX+XIII.
Lucrarea se va executa pe răspunderea instalatorilor autorizați A.N.R.E. conform legislației în vigoare.

AV I
DIREC
APROB/
DIRECT
ING. T/C

J RACORDARE LA SD
IE, IN EXPL

APROBAT
11. DEC. 2025

NUME: OLTEI MARIAN
CNP: 1690203343243
INSTALATOR AUTORIZAT GAZE NATURALE
TIP: PGD,PGIU - PROIECTARE
LEGITIMATIE NR.20120
data:03.01.2025,Semie

NUME: TUDUCIUC ANDREI
CNP: 1801218374510
INSTALATOR AUTORIZAT GAZE NATURALE
TIP: EGD,EGIU - EXECUTIE
LEGITIMATIE NR.512160871; 412160938
data:20.12.2021,Semnatura

S.C. GAZ EST S.A. - SERV. ASD
Cond. de distrib./racord/SRM/PRM g.n. proiectat are următoarele caracteristici: mat. PE Dn 63
Qtot.Inst. 374 mc/h.
Proiectul corespunde d.p.d.v. tehnic prevederilor N.T.P.E.E. aprobate prin Ord. A.N.R.E. nr. 89/2018.
Cond. de distrib./racord/SRM/PRM g.n. se va racorda în conducta/racordul g.n. presiune redusa existent, P.I.F. în anul 2010 conform cfr. concesiune / Reg-racordare nr. 11.12.2025
Data 11.12.2025

S.C. GAZ EST S.A. - SERV. ASD
Cond. de distrib./racord/SRM/PRM g.n. proiectat are următoarele caracteristici: mat. PE Dn 32
Qtot.Inst. 374 mc/h.
Proiectul corespunde d.p.d.v. tehnic prevederilor N.T.P.E.E. aprobate prin Ord. A.N.R.E. nr. 89/2018.
Cond. de distrib./racord/SRM/PRM g.n. se va racorda în conducta/racordul g.n. presiune redusa existent, P.I.F. în anul 2010 conform cfr. concesiune / Reg-racordare nr. 11.12.2025
Data 11.12.2025

Proiectant:	Executant:	Denumire Protec:	Nr. Planşa:
GazEst S.C. GAZ - EST S.A. VASLUI / ROMANIA	GazEst S.C. GAZ - EST S.A. VASLUI / ROMANIA	EXTINDERE CONDUCTA DE DISTRIBUTIE RACORD G.N. INDIVIDUAL PRES. MEDIE DIN PEHD SI P.R.M. PENTRU ALIMENTAREA C.TIN A IMPIEBULUI STR.C-TIN POPOVICI,MUN.VASLUI,JUD. VASLUI	G1
Proiectat:	Scara:	Denumire Planşa:	
	%	PLAN DE SITUATIE	
Desenat:	2025	Faza:	
Verificat:			rev.1