


VEDERE IZOMETRICA Scara: 1:40

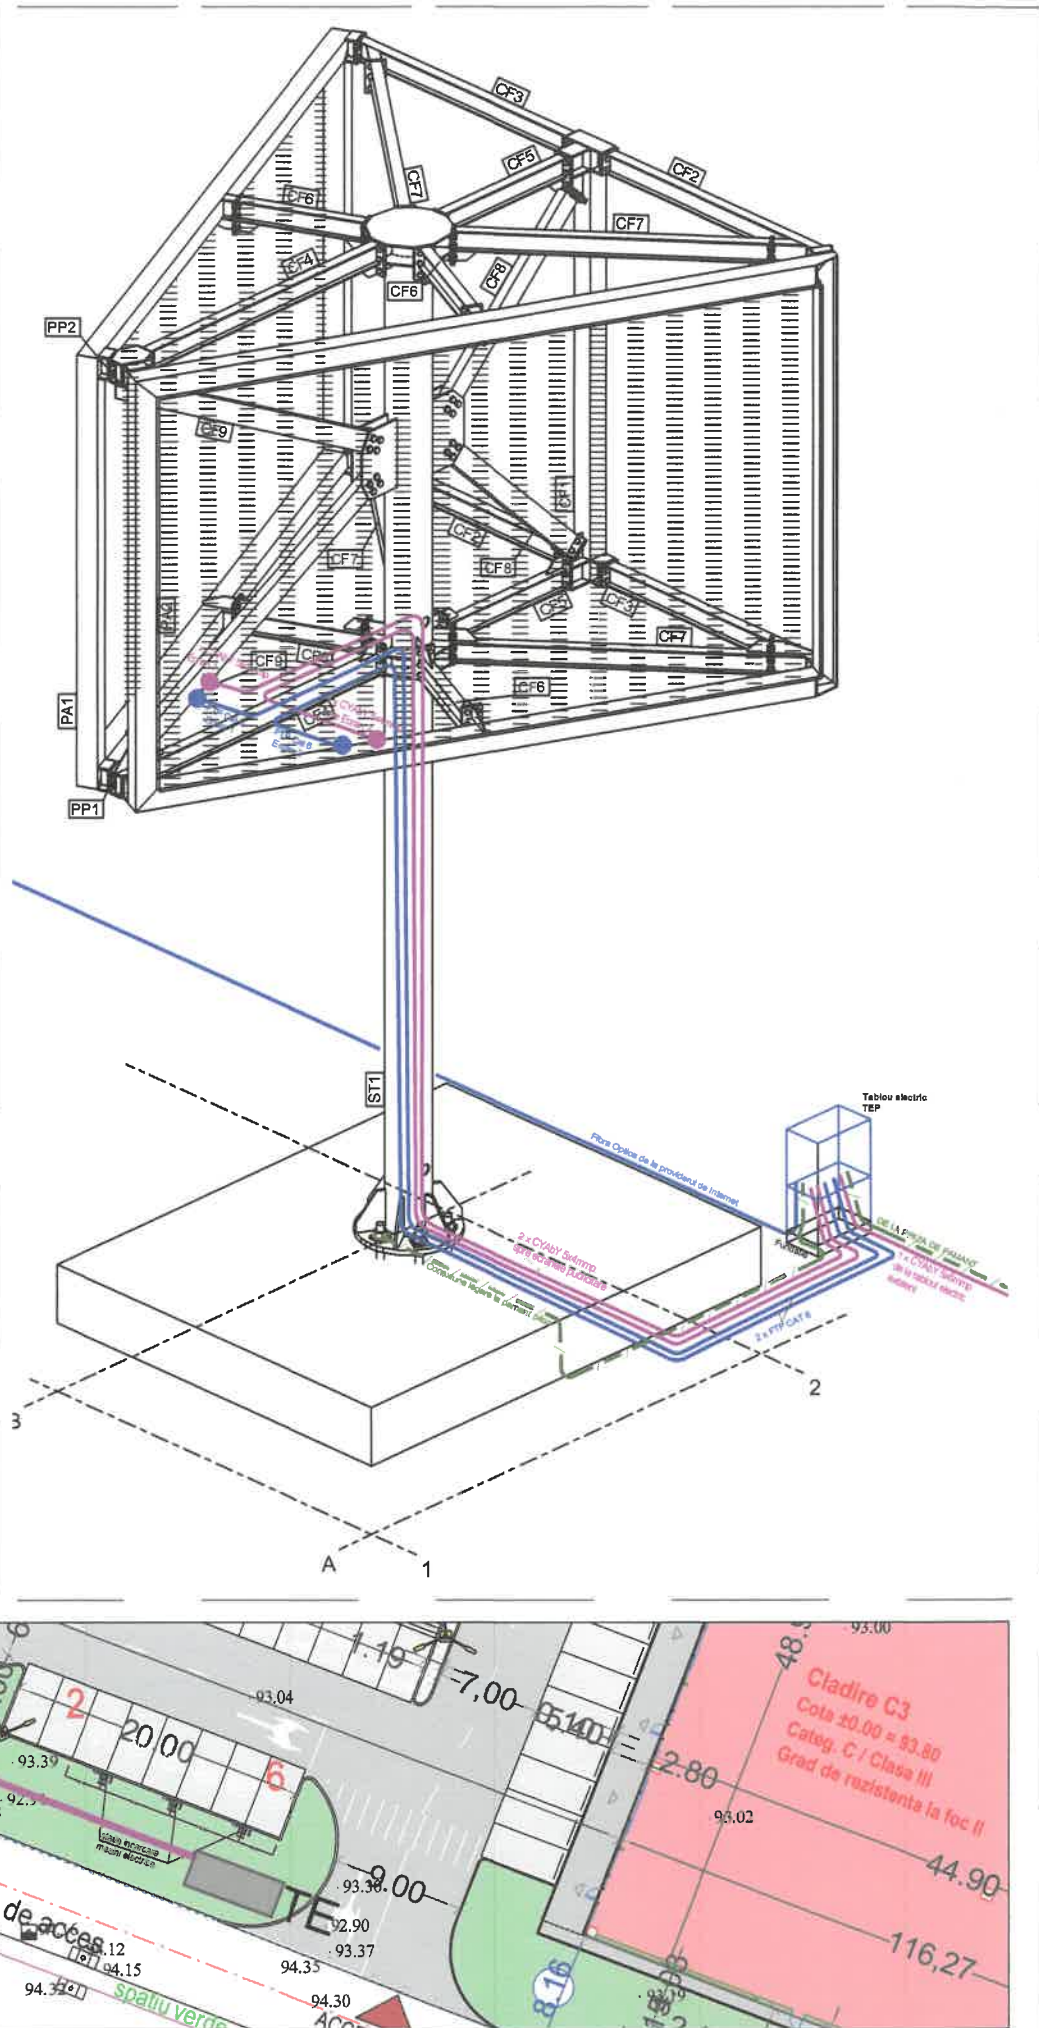

VE

Desenat