


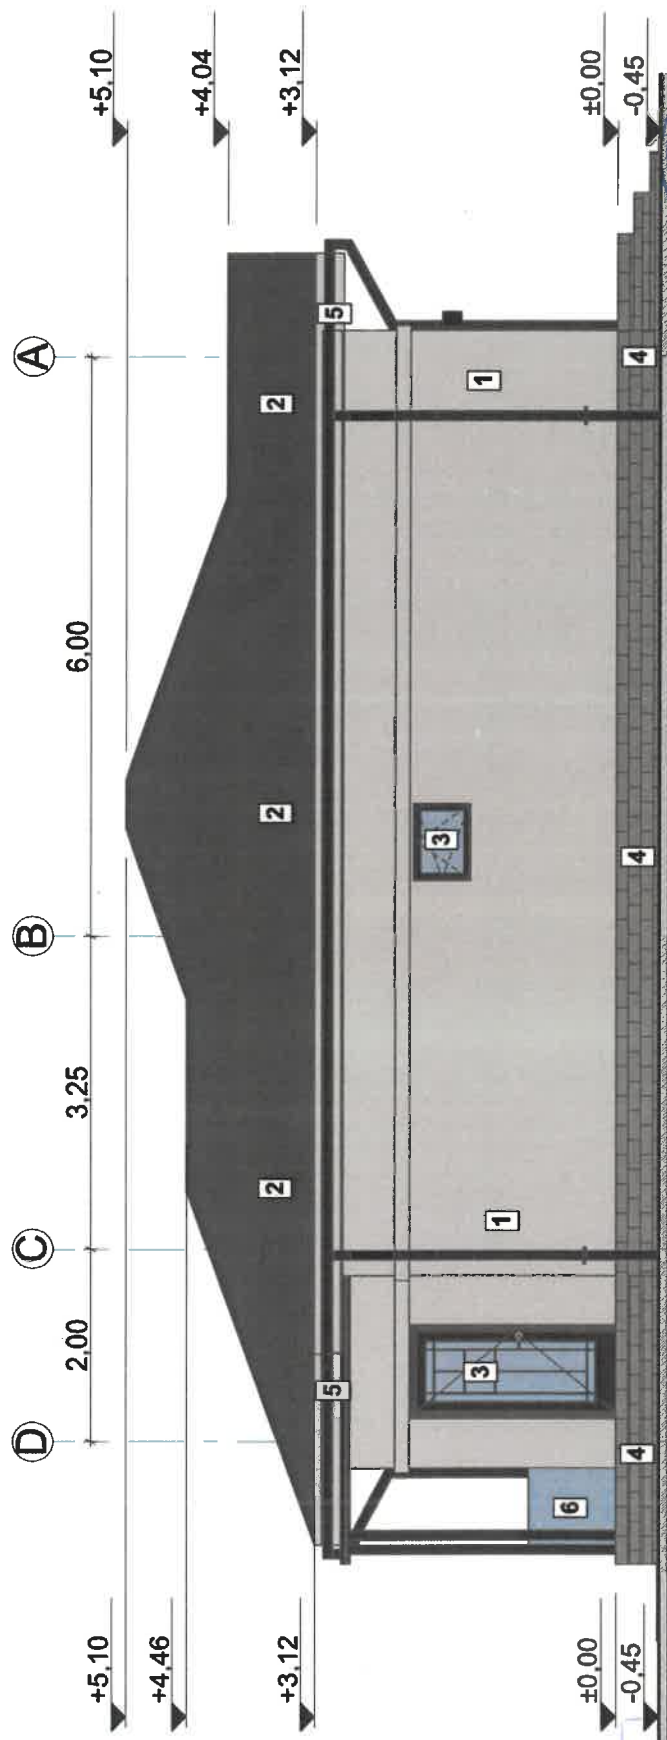


LEGENDA

- 1 Tencuiala decorativa pentru exterior driscuita, nuanta RAL 9005- negru
- 2 Tabla amprentata tip tigla profilata, nuanta RAL 9005- negru (incl. ventilatii si opritori de zapada - sistem integrat);
- 3 Tamplarie din PVC, nuanta RAL 7016- gri antracit cu geam termopan
- 4 Soclu-placaj cu caramida aparenta;
- 5 Jgheaburi si burlane din tabla vopsita, nuanta RAL 90
- 6 Balustrada din sticla securizata.

JUDEȚUL VASLUI
PRIMĂRIA MUNICIPIULUI VASLUI
VIZAT SPRE NESCHIMBARE
Anexa la autorizația de construire
Nr. 54/02103520
G17

PROIECTANT DE SPECIALITATE: ARHITECTURA		S.C. IDEI XC J22/1119/201	
VERIFICATOR/EXPERT	NUME	SEN	
PROIECTANT GEN			
S.C. IOVICON S.R.L. J37/351/2006; C.U.I. 18742720			
SPECIFICATIE	NUME	SEMNATURA	
SEF PROIECT	Ing. HRITULEAC IONUT		
PROIECTAT	Arh. CEKA XHAFERR		
DESENAT	Arh. CEKA XHAFERR		
Amplasament: MUN. VASLUI, STR. DIMITRIE CANTEMIR, F.N., JUD. VASLUI		T NR. 93/2025	
CONSTRUIRE LOCUINTA INDIVIDUALA PE TEREN PROPRIETATE IMPREMIURE, RACORD UTILITATI ORGANIZARE DE SANTIER-NC 88360		FAZA D.T.A.C.	
FATA DALATERAL STANGA		PLANSĂ NR. A.7	

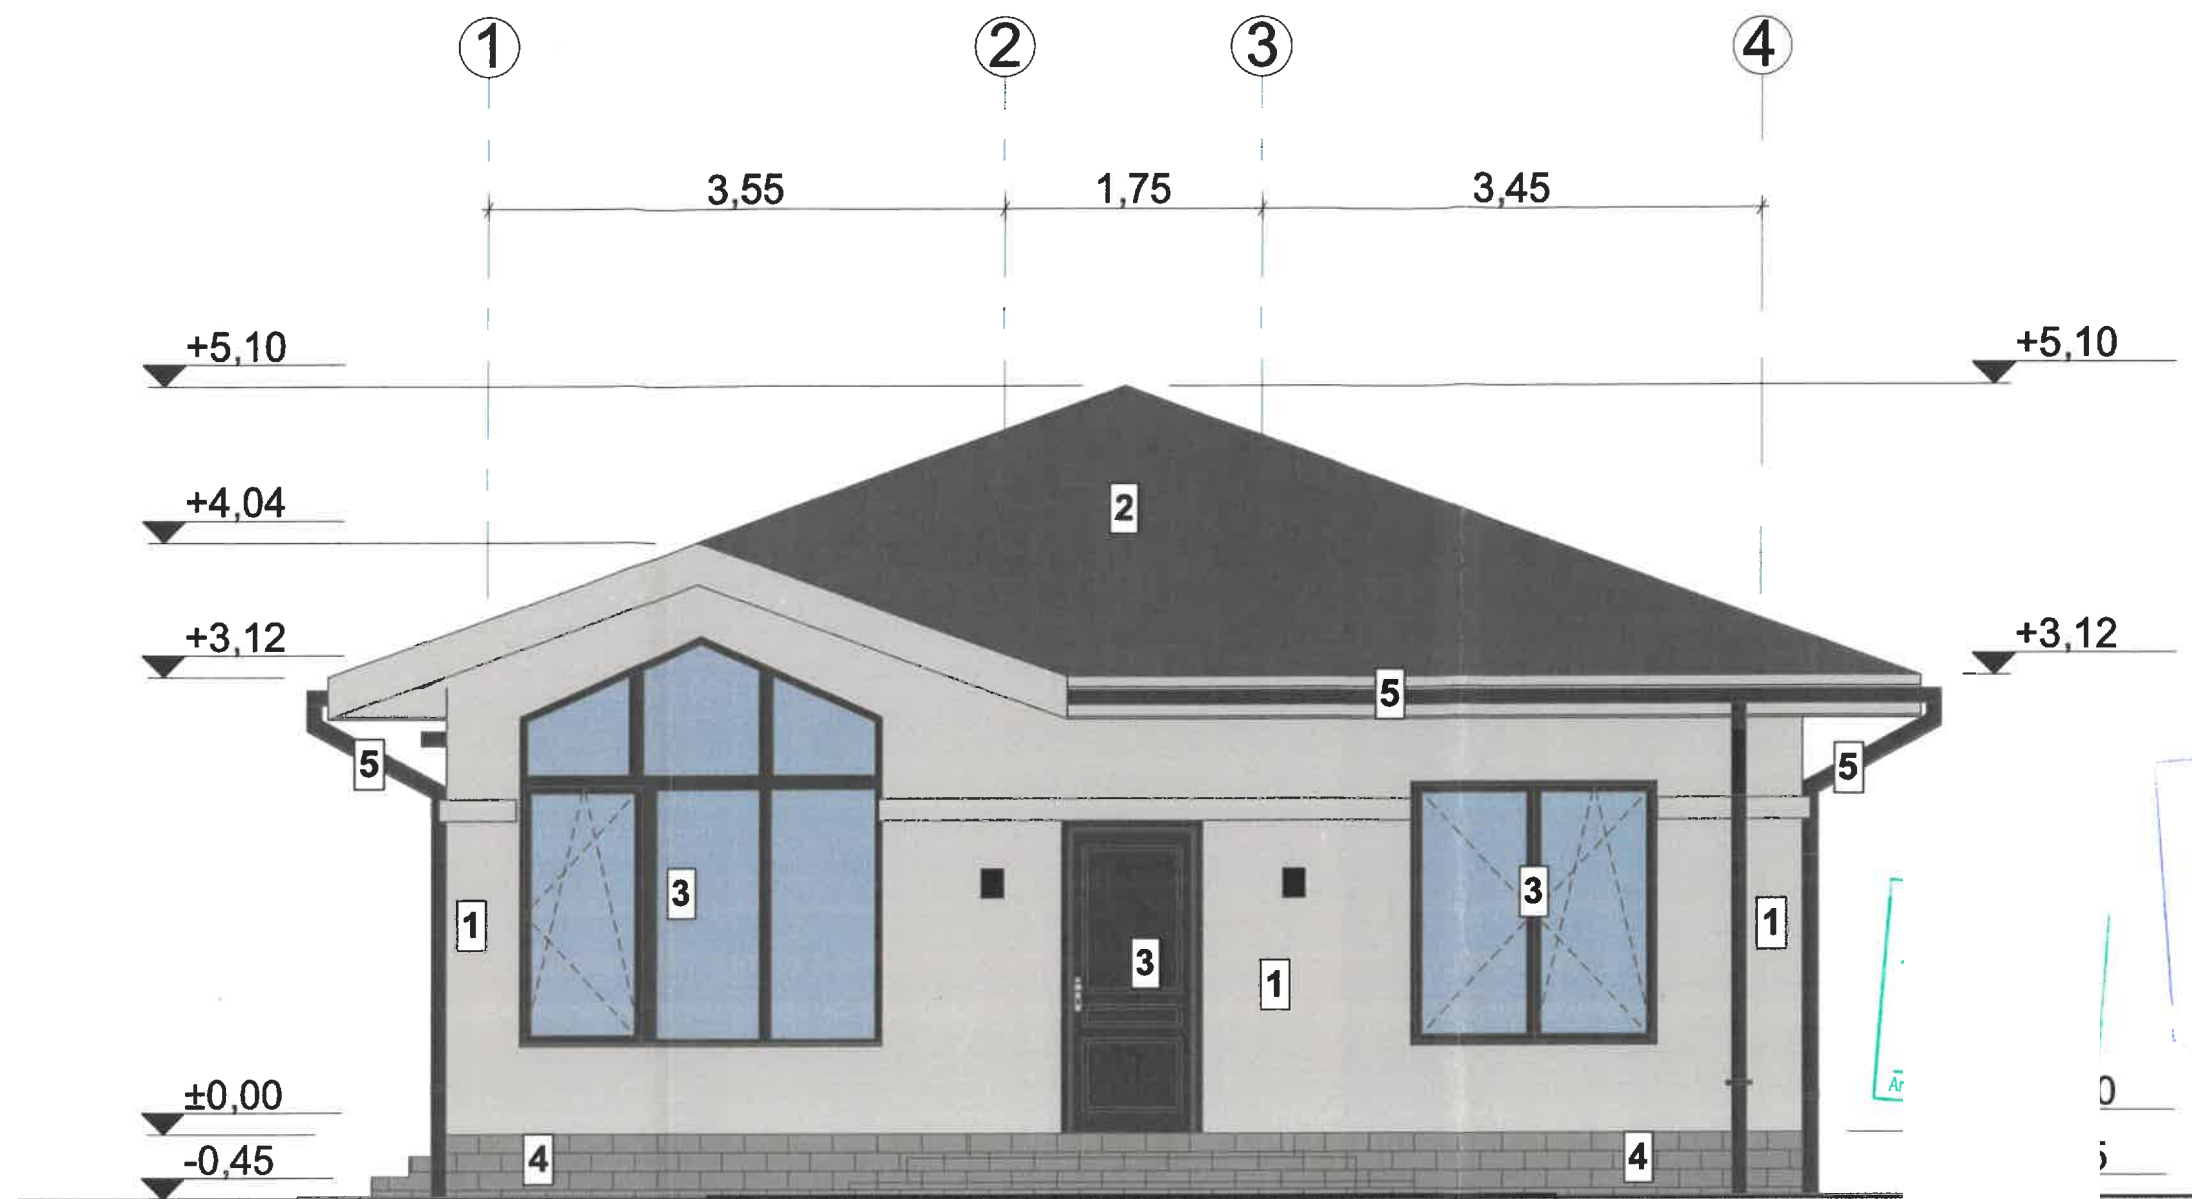

LEGENDA

- 1 Tencuiala decorativa pentru exterior driscuita, nuanta RAL 9001- alb cu protectie termosistem;
- 2 Tabla amprentata tip tigla profilata, nuanta RAL 9005- negru
(incl. ventilatii si opritori de zapada - sistem integrat);
- 3 Tamplarie din PVC, nuanta RAL 7016- gri antracit cu geam termopan;
- 4 Soclu-placaj cu caramida aparenta;
- 5 Jgheaburi si burlane din tabla vopsita,nuanta RAL 9005- negru;
- 6 Balustrada din sticla securizata.

PROIECTANT DE SPECIALITATE: S.C. IDEI XC S.
ARHITECTURA J22/1119/2017

VERIFICATOR/EXPERT NUME SEMN

PROIECTANT GENERAL
S.C. IOVICON S.R.L. J37/351/2006; C.U.I. 18742720
Amplasament: MUN. VASLUI, STR. DIMITRIE
CANTEMIR, F.N., JUD. VASLUI


SPECIFICATIE	NUME	SEMNA TURA
SEF PROIECT	Ing. HRITULEAC IONUT	
PROIECTAT	Arh. CEKA XHAFERR	
DESENAT	Arh. CEKA XHAFERR	

SCARA	DATA	FATA DA PRINCIPALA	PLANS A NR.
1:50	11/2025		A.5

93/2025


CONSTRUIRE LOCUINTA INDIVIDUALA
PE TEREN PROPRIETATE, IMPREJMUIRE,
RACORD UTILITATI, ORGANIZARE DE
SANTIER-NC 88560

FAZA
D.T.A.C.

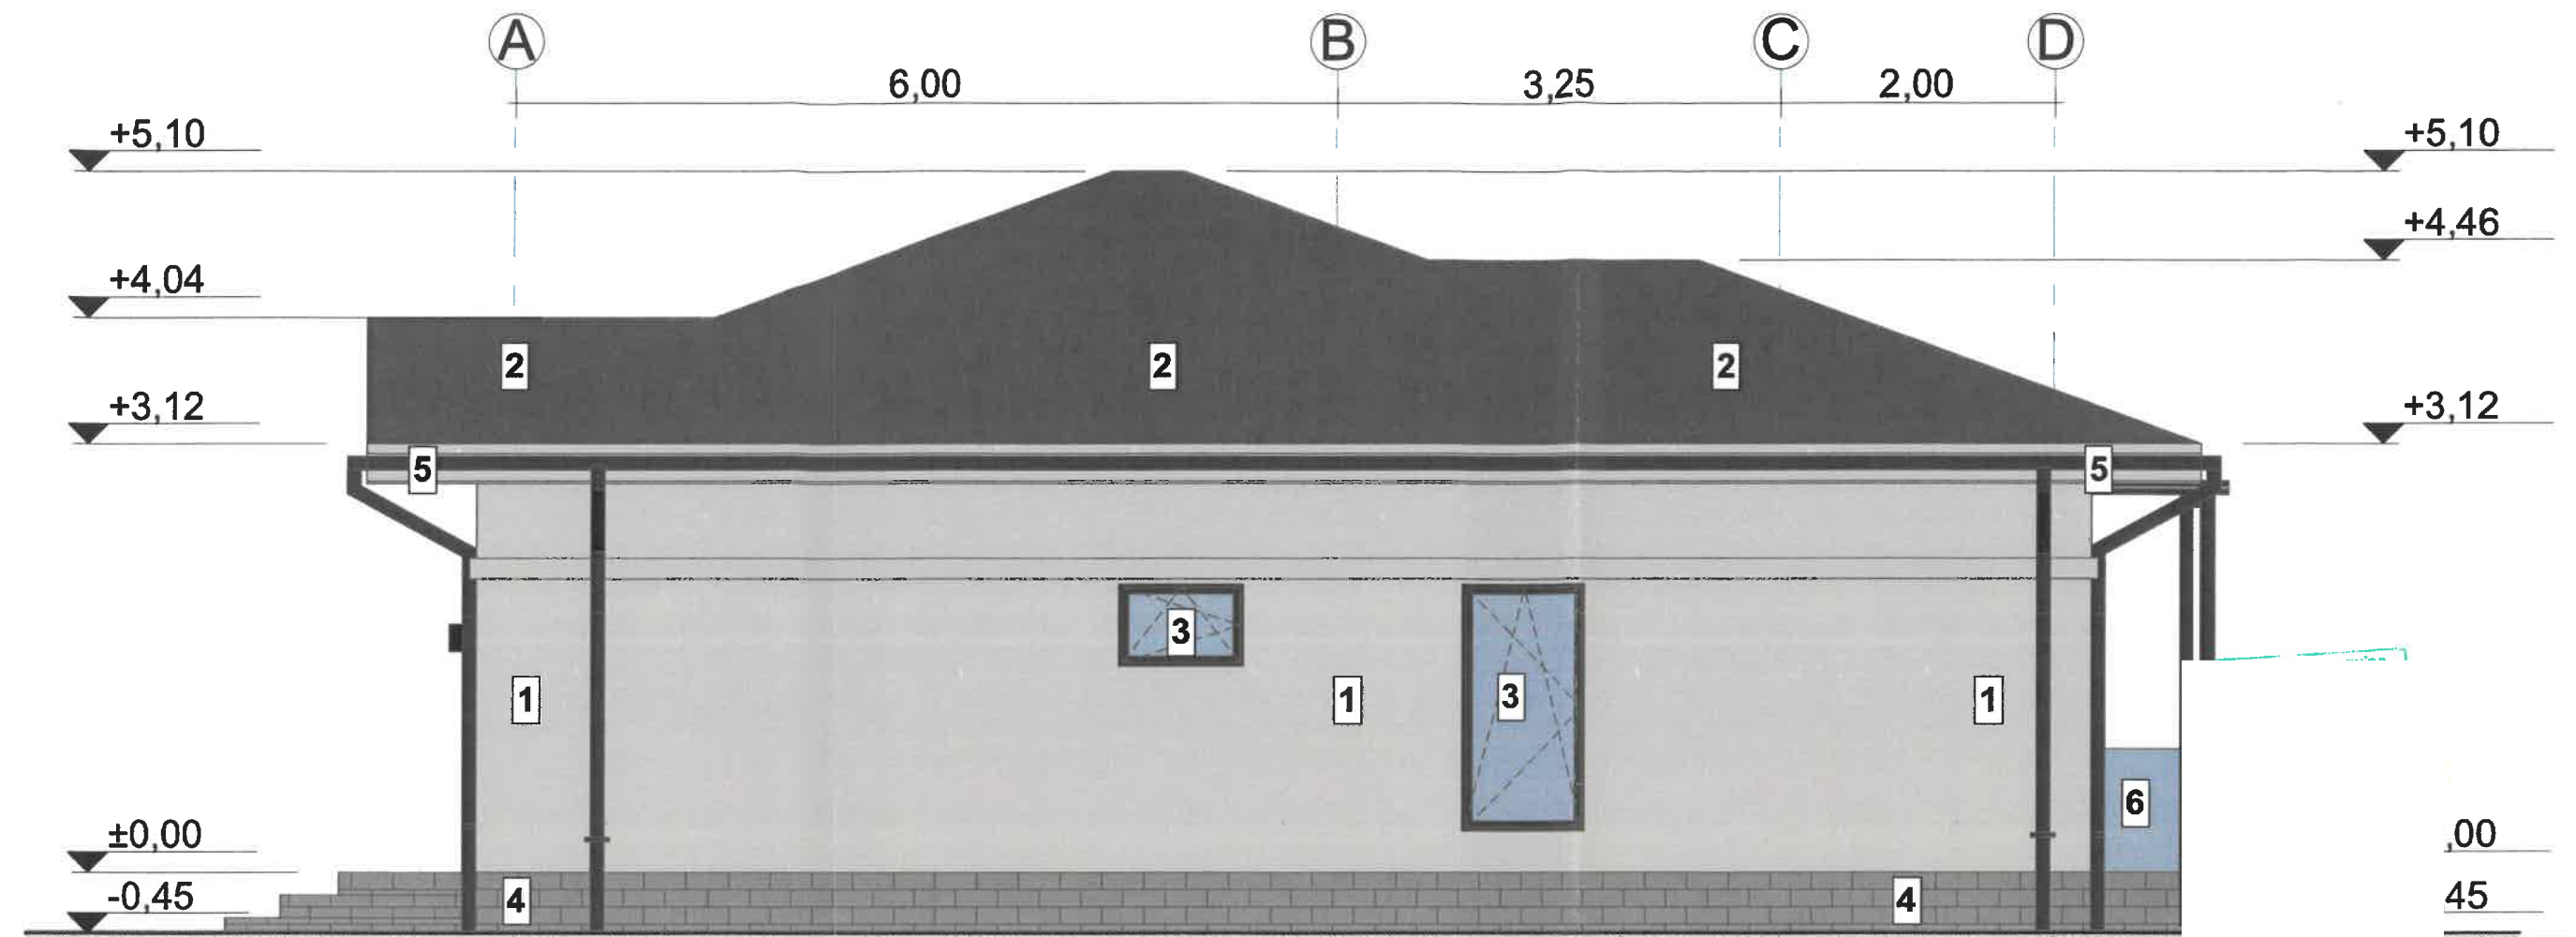

LEGENDA

- 1 Tencuiala decorativa pentru exterior driscuita, nuanta RAL 9001- alb cu protectie termosistem;
- 2 Tabla amprentata tip tigla profilata, nuanta RAL 9005- negru (incl. ventilatii si opritori de zapada - sistem integrat);
- 3 Tamplarie din PVC, nuanta RAL 7016- gri antracit cu geam termopan;
- 4 Soclu-placaj cu caramida aparenta;
- 5 Igheaburi si burlane din tabla vopsita,nuanta RAL 9005- negru;
- 6 Balustrada din sticla securizata.

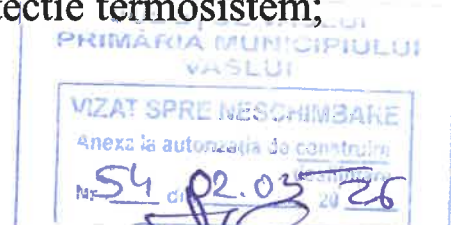

PROIECTANT DE SPECIALITATE:
ARHITECTURA

S.C. IOVICON
J22/1111

VERIFICATOR/EXPERT NUME



PROIECTANT
S.C. IOVICON
J37/351/2006;

SPECIFICATIE	NUME	SEMNATURA
SEF PROIECT	Ing.HRITULEAC IONUT	
PROIECTAT	Arh. CEKA XHAFERR	
DESENAT	Arh. CEKA XHAFERR	

SCARA 1:50	DATA: 11/2025
---------------	------------------

CONSTRUIRE LOCUINTA INDIVIDUALA
PE TEREN PROPRIETATE, IMPREJMUIRE,
RACORD UTILITATI, ORGANIZARE DE
SANTIER-NC 88560


FATADALATERAL DREAPTA

PROIECT NR.
93/2025

FAZA
D.T.A.C.
PLANSĂ NR.
A.6

scara : III
natura : III

: II
=0.7

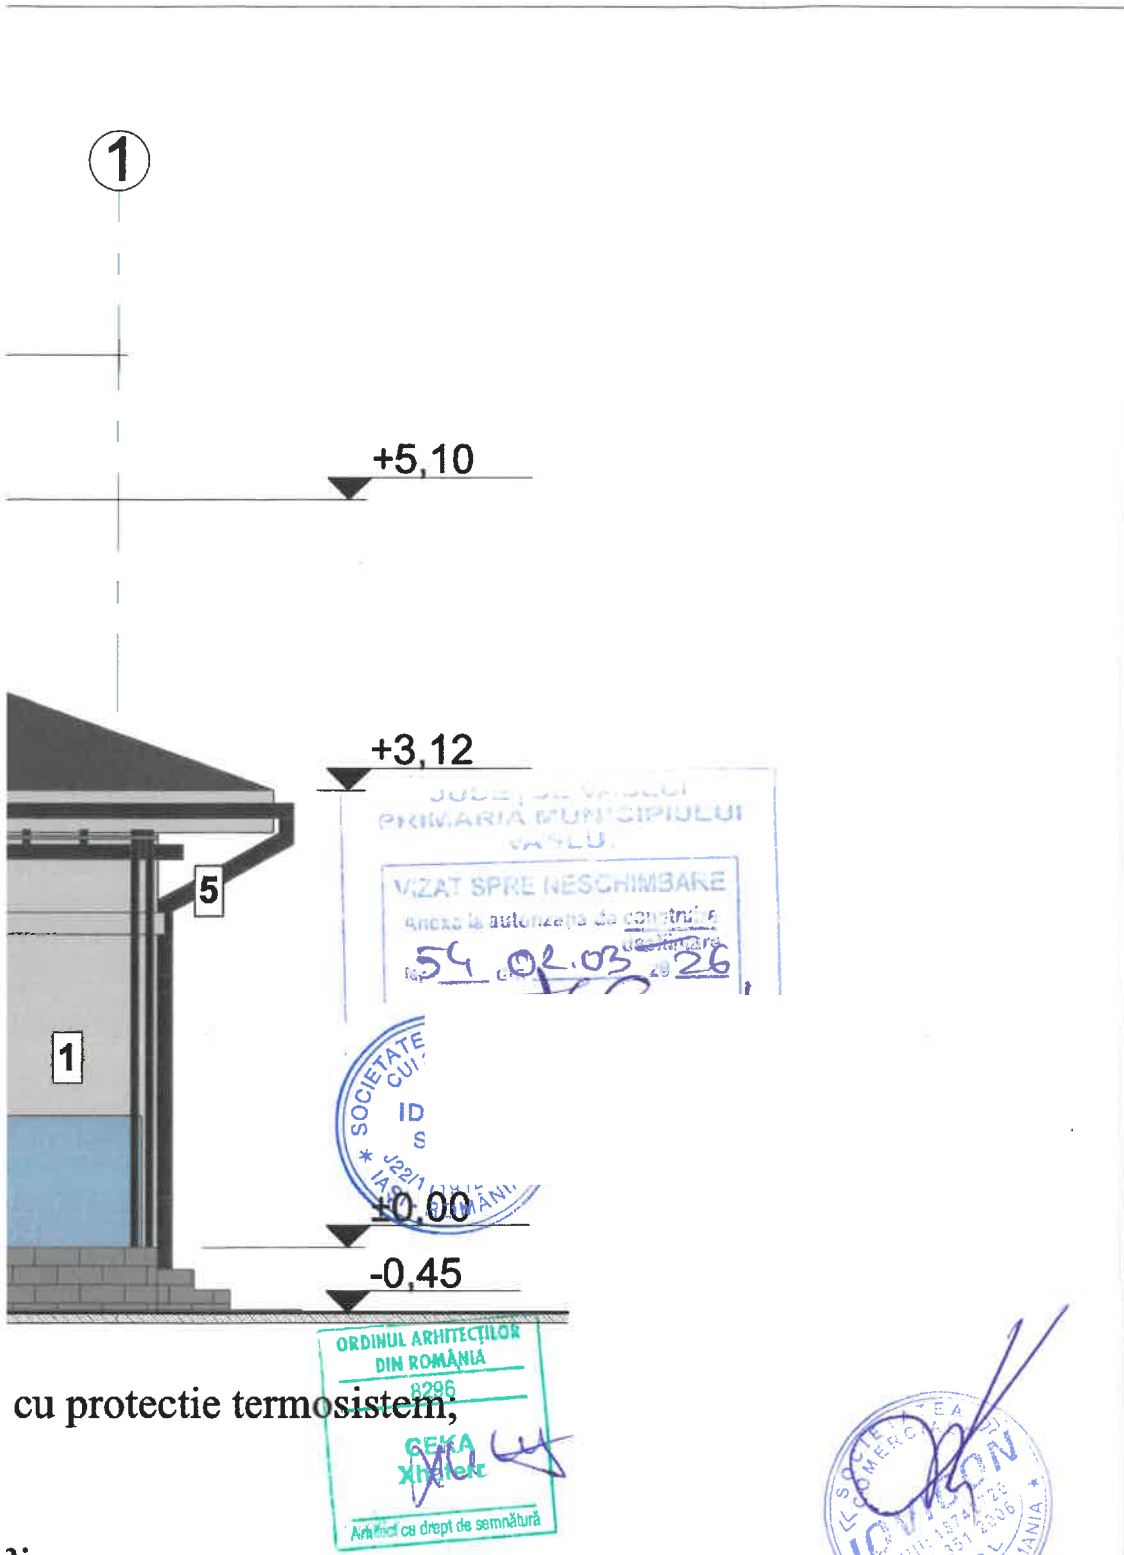

cu protectie termosistem;

1;

ALITATE:		S.C. IDEI XC S.R.L. IASI J22/1119/2017 C.U.I. 37475157	PROIECT NR. 88/2025
NUME	SEMNTURA	CERINTA	
PROIECTANT GENERAL:		PROIECT NR.	
S.C. IOVICON S.R.L. VASLUI		93/2025	
J37/351/2006; C.U.I. 18742720		Amplasament: MUN. VASLUI, STR. DIMITRIE CANTEMIR, F.N., JUD. VASLUI	
NUME	SEMNTURA	SCARA 1:50	CONSTRUIRE LOCUINTA INDIVIDUALA PE TEREN PROPRIETATE, IMPREJMUIRE, RACORD UTILITATI, ORGANIZARE DE SANTIER-NC 88560
Ing. HRITULEAC IONUT			FAZA D.T.A.C.
Arh. CEKA XHAFERR		DATA: 11/2025	PLANSA NR.
Arh. CEKA XHAFERR		FATADA POSTERIOARA	A.8