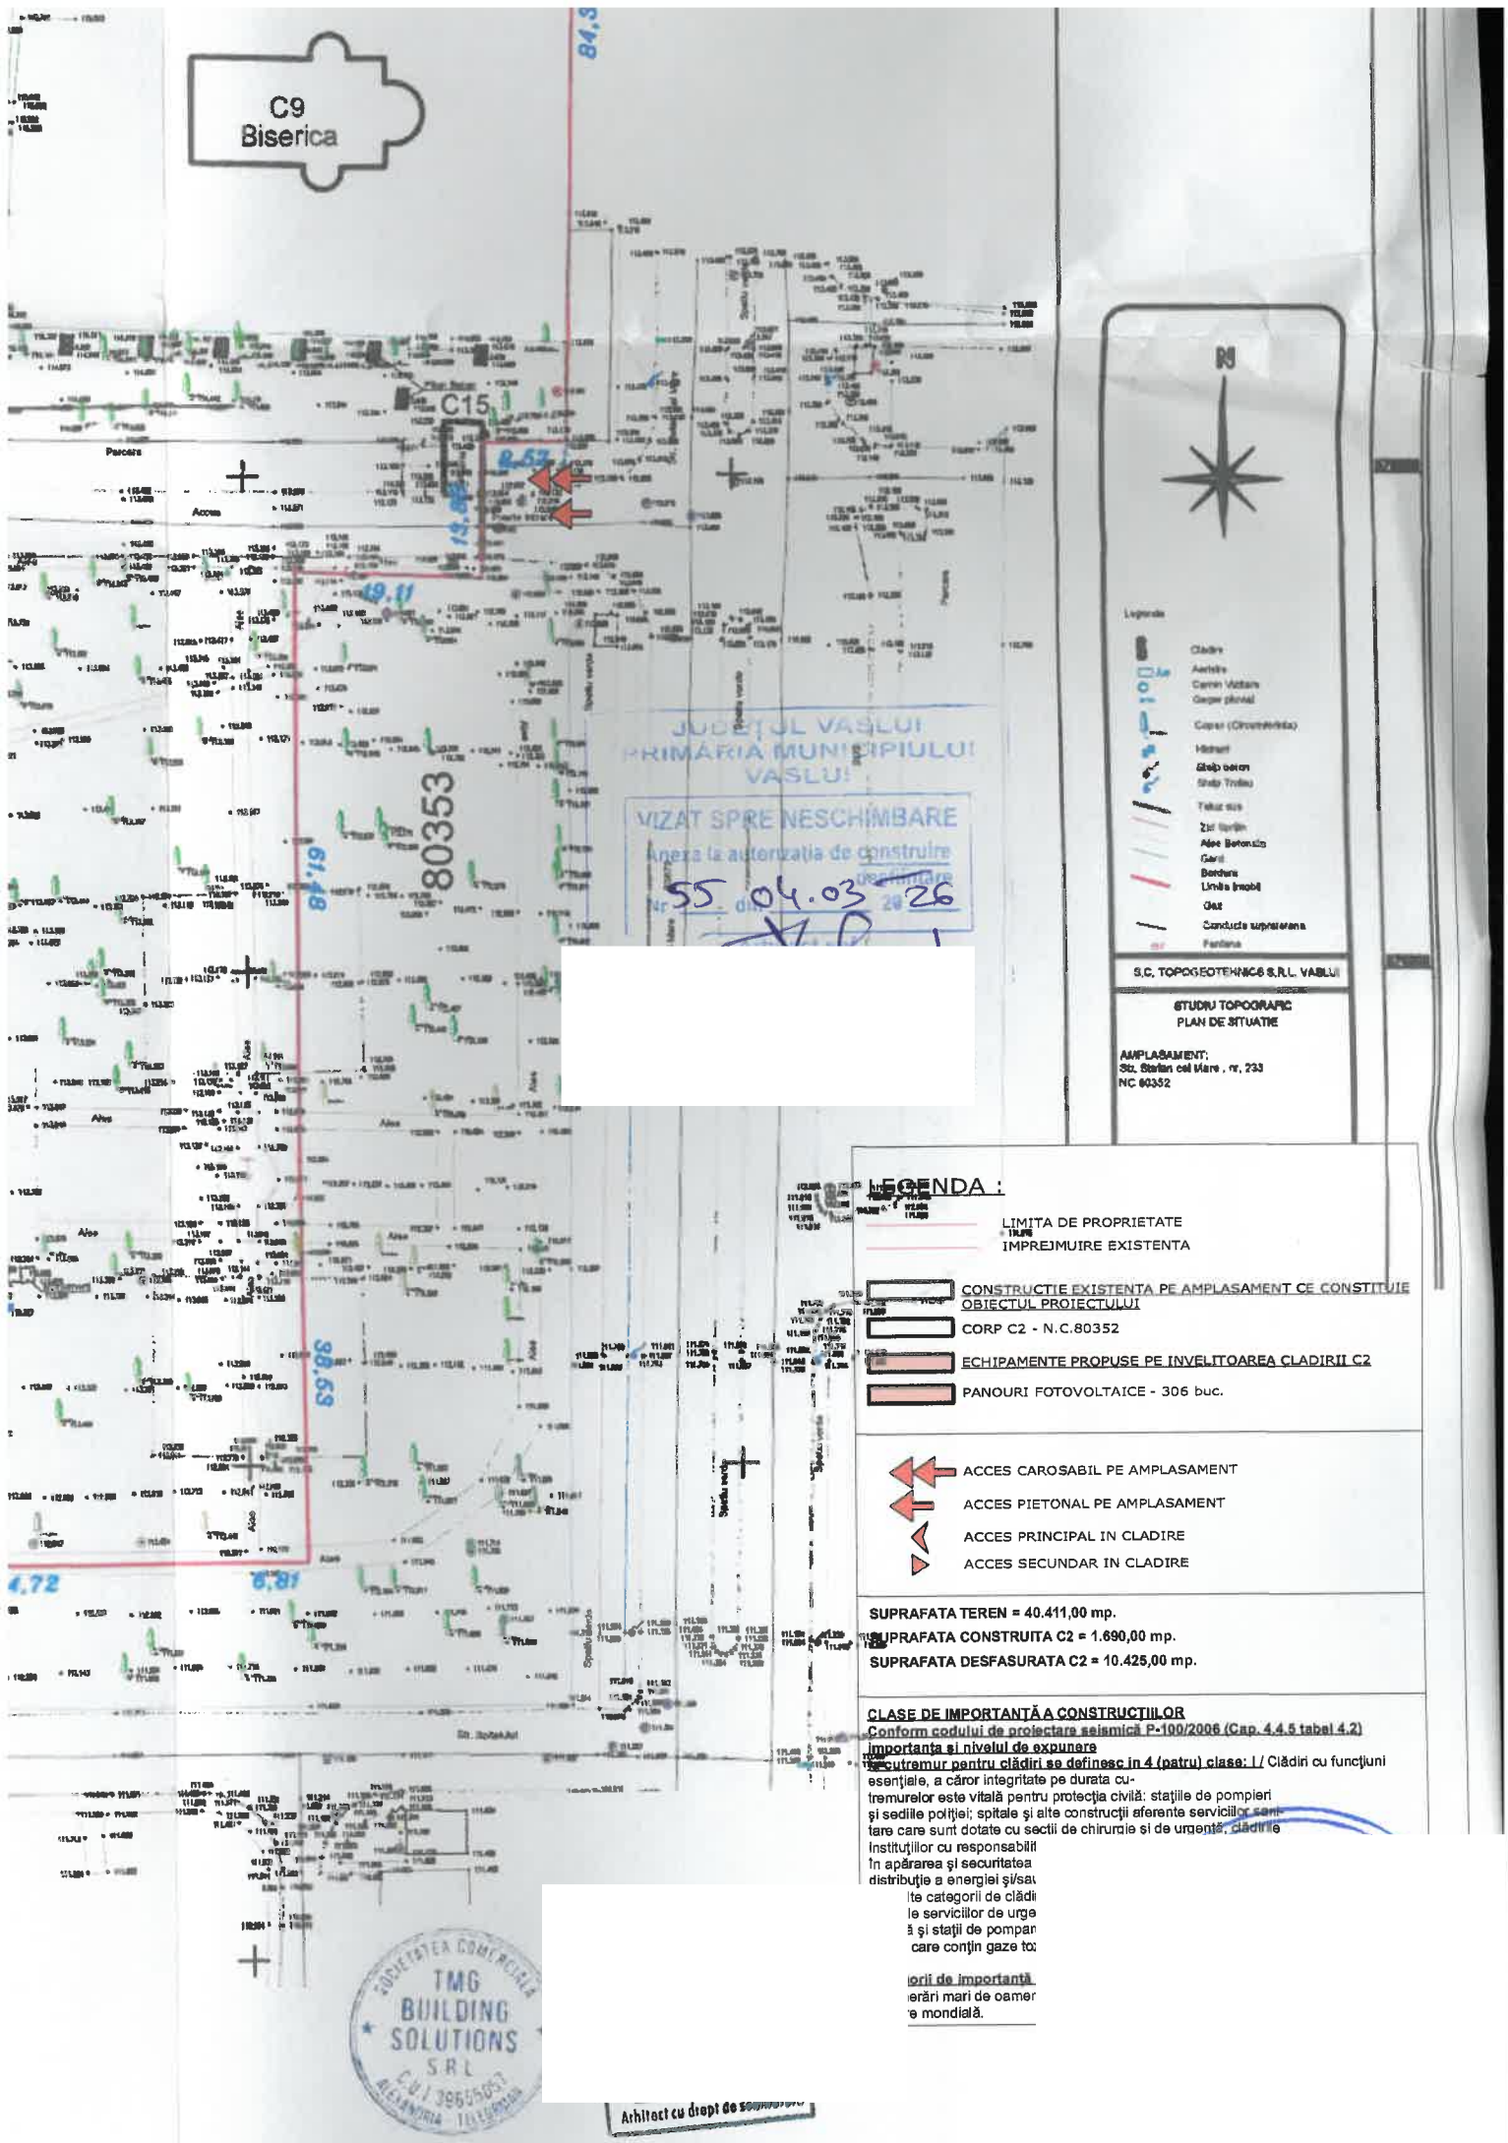


Verificator			REFERAT / EXPERTIZA	NR. / DATA	
Societate comerciala J34/447/2018 CUI 39655057 Str. Negru Voda, Nr.126, mun. Alexandria, jud. Teleorman, tel. 0761 800 511			Titlu Proiect: SISTEM DE PANOURI FOTOVOLTAICE LA SPITALUL JUDETEAN DE URGENTA VASLUI.		Nr. proiect: 101/2025
			Beneficiar: Unitatea Administrativ Teritoriala - Judetul Vaslui, prin consiliul Judetean Vaslui.		FAZA: D.T.A.C
Specificatie	Nume	Semnatura	Scara 1:1.000		
Sef proiect	Ing. Gruia Dan				