FATADA LATERALA STANGA

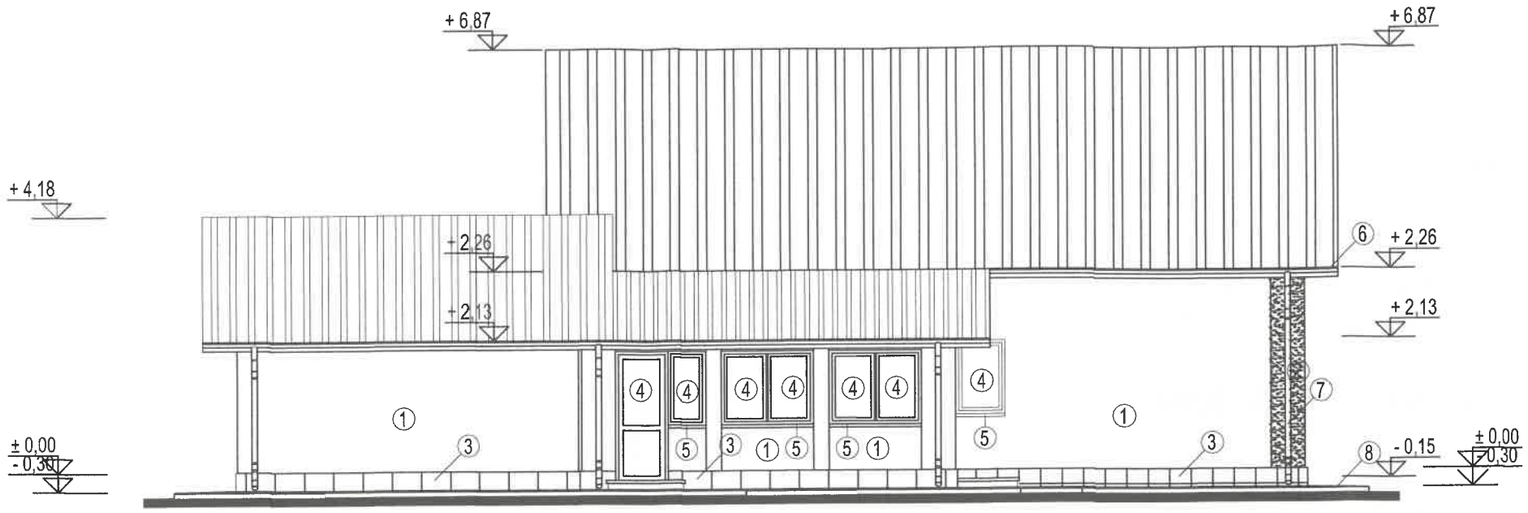

FATADA LATERALA DREAPTA

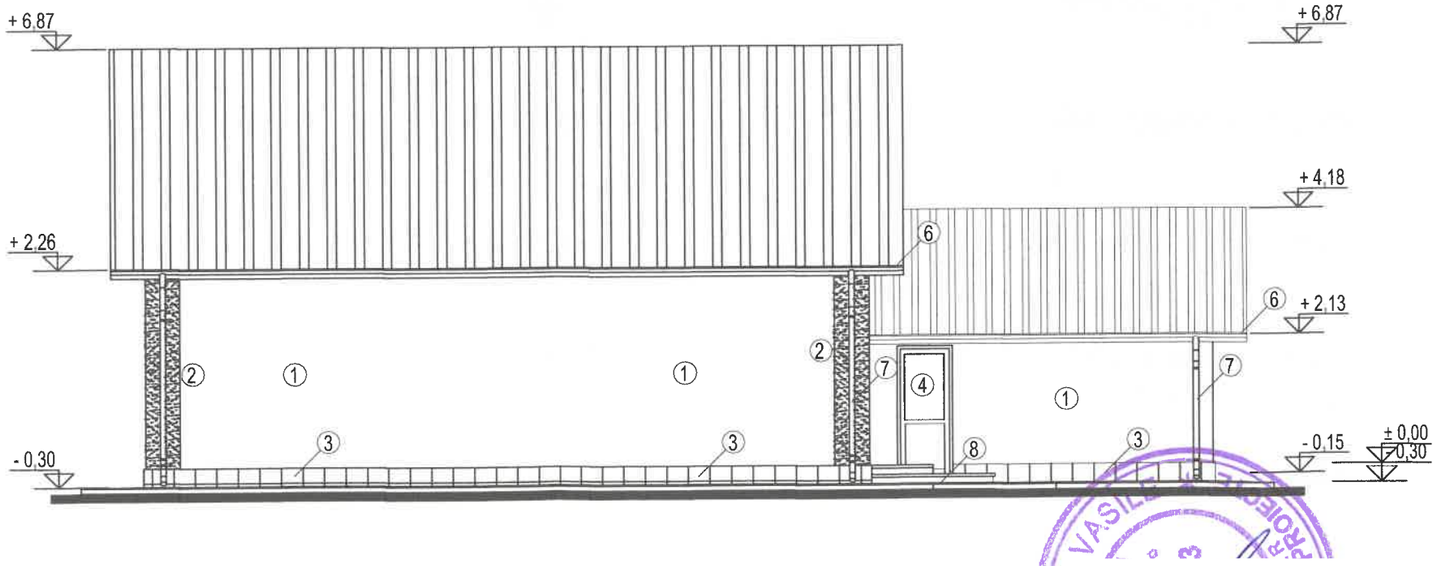

1. Tencuieli decorative ocru
2. Tencuieli decorative maro
3. Placaj din gresie ceramica la soclu - maro
4. Tamplarie din profile PVC cu geam termoizolant - maro
5. Solbanc din tabla - maro
6. Jgheab tabla Ø 120 mm - maro
7. Burlan tabla Ø 90 mm - maro
8. Trotuar din beton simplu
9. Invelitoare tabla tip tigla metalica - maro

JUDEȚUL VASLUI
PRIMĂRIA MUNICIPIULUI VASLUI
VIZAT SPRE NESCHIMBARE
Anexa la autorizația de construire / desființare
Nr. 60 din 09.05.20 26

ORDINUL ARHITECȚILOR DIN ROMÂNIA
GHEORGHIȚĂ LAND
arhitect cu drept de semnătură

Categoria de importanta "D" (conf. HG 766/1997
Clasa de importanta "IV" (conf. P100-1/2013
N.S.I. "IV" (conf. P 100/2025
Risc de incendiu "mic" (conf. P 118/2025

Verificator:					
Verificatori/Experți:	Nume			Referat / Expertiza nr./data	
S.C. SIGCONSTRUCT GROUP S.R.L. J37/354/ 2008; CUI 23809605				Beneficiar:	Nr. Proiect 06/2026
Specificație:	Nume	Semnătura	Scara 1:100	MENȚINERE CONSTRUCȚII C1 ȘI C2 Str. Libertății, nr. 55, mun. Vaslui, jud. Vaslui	Faza DTAC
Șef proiect:	Ing				
Proiectat:	Arh		Data 02.2026	Corp C1+C2 FATADA LATERAL STANGA + DREAPTA	Nr. Plan A8
Desenat:	Ing.				

FATADA PRINCIPALA

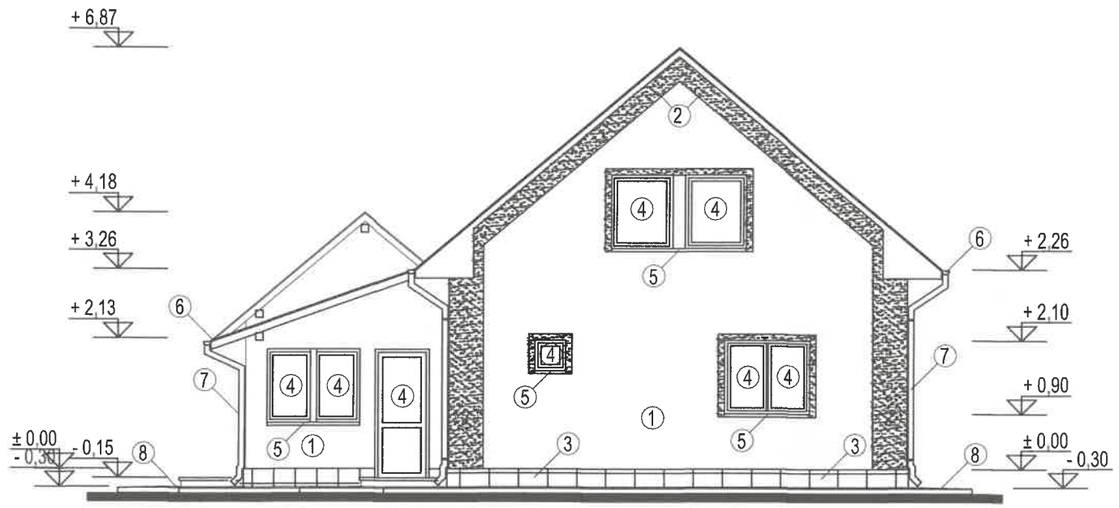

1. Tencuieli decorative ocru
2. Tencuieli decorative maro
3. Placaj din gresie ceramica la soclu - maro
4. Tamplarie din profile PVC cu geam termoizolant - maro
5. Solbanc din tabla - maro
6. Jgheab tabla Ø 120 mm - maro
7. Burlan tabla Ø 90 mm - maro
8. Trotuar din beton simplu
9. Invelitoare tabla tip tigla metalica - maro

Categoria de importanta "D" (conf. HG 766/1997
Clasa de importanta "IV" (conf. P100-1/2013
N.S.I. "IV" (conf. P 100/2025
Risc de incendiu "mic" (conf. P 118/2025

FATADA POSTERIOARA

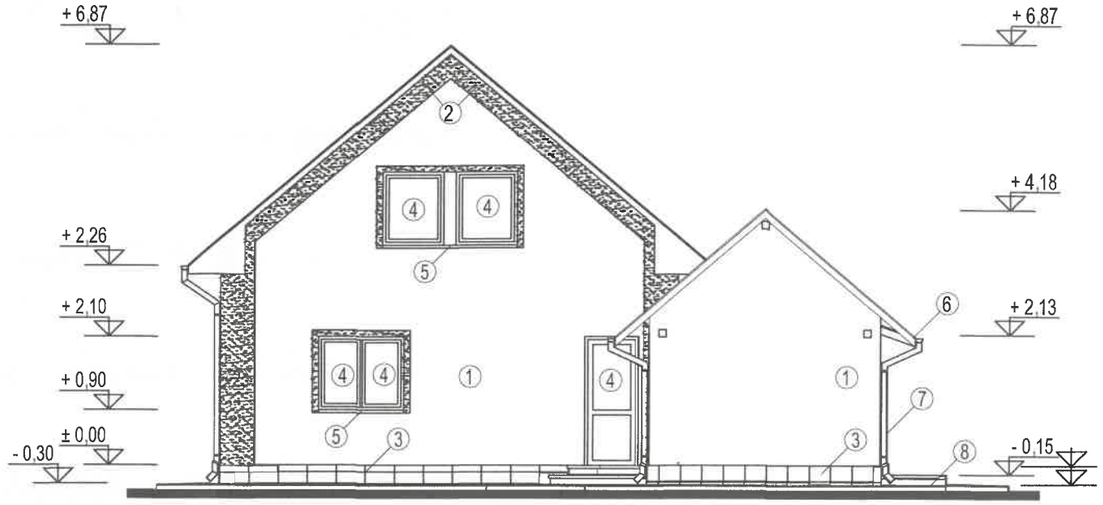

1. Tencuieli decorative ocru
2. Tencuieli decorative maro
3. Placaj din gresie ceramica la soclu - maro
4. Tamplarie din profile PVC cu geam termoizolant - maro
5. Solbanc din tabla - maro
6. Jgheab tabla Ø 120 mm - maro
7. Burlan tabla Ø 90 mm - maro
8. Trotuar din beton simplu
9. Invelitoare tabla tip tigla metalica - maro

JUDEȚUL VASLUI
PRIMĂRIA MUNICIPIULUI VASLUI
VIZAT SPRE NESCHIMBARE
Anexa la autorizația de construire / desființare
Nr 60 din 09.03.2026

ORDINUL ARHITECȚILOR DIN ROMÂNIA

Arhitect cu drept de semnătură

Verificator:			A1	
Verificatori/Experţi:	Nume	Semnătura	Cerinta	Referat / Expertiza nr./data
S.C. SIGCONSTRUCT GROUP S.R.L. J37/354/ 2008; CUI 23809605				Beneficiar: S. / ROMÂNIA — Nr. Proiect 06/2026
Specificaţie:	Nume	Semnătura	Scara 1:100	MENȚINERE CONSTRUCȚII C1 ȘI C2 Str. Libertății, nr. 55, mun. Vaslui, jud. Vaslui — Faza DTAC
Şef proiect:	Ing.			
Proiectat:	Arh.		Data 02.2026	Corp C1+C2 FATADA PRINCIPALA+ FATADA POSTERIOARA — Nr. Plan A7
Desenat:	Ing.			

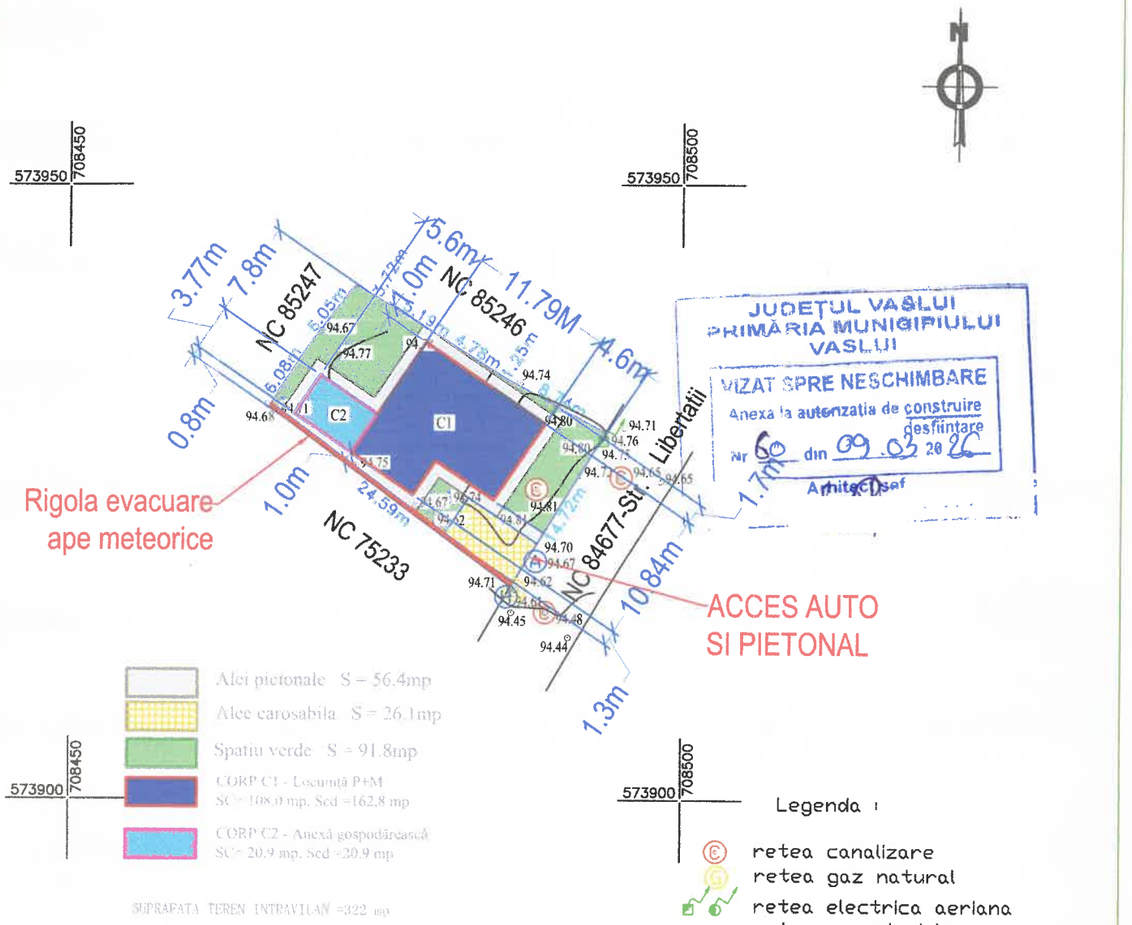

Executant : SC TOPOSAN SRL certificat de autorizare seria RO-B-J Nr. 3148 clasa III			Plan de situatie pentru NC 76923 situat in mun. Vaslui Str. Libertatii, Nr. 55, Jud. Vaslui Beneficiari : SABADAC ROMICA si SABADAC ELENA		Faza RT
	Numele	Semnatura	Scara	Denumirea planului	Plan nr.
DESENAT	Moisuc Sandu	Sandu Moisuc Semnat digital de Sandu Moisuc Data: 2025.10.29 11:51:05 +02'00'	1:500 Anul 2025		
AVIZAT OCPI		Prunila Daniel Semnat digital de Prunila Daniel Data: 2025.11.07 09:37:17 +02'00'			

Verificator:			A1	
Verificatori/Experţi:	Nume	Semnătura	Cerinta	Referat / Expertiza nr./data

	S.C. SIGCONSTRUCT GROUP S.R.L. J37/354/ 2008; CUI 23809605			Beneficiar:	Nr. Proiect 06/2026
Specificaţie:	Nume	Semnătura	Scara 1:500	MENȚINERE CONSTRUCȚII C1 ȘI C2 Str. Libertății, nr. 55, mun. Vaslui, jud. Vaslui	Faza DTAC
Şef proiect:	Ing.				
Proiectat:	Arh.		Data .2026	PLAN DE SITUATIE	Nr. Plan A2
Desenat:	Ing.(				