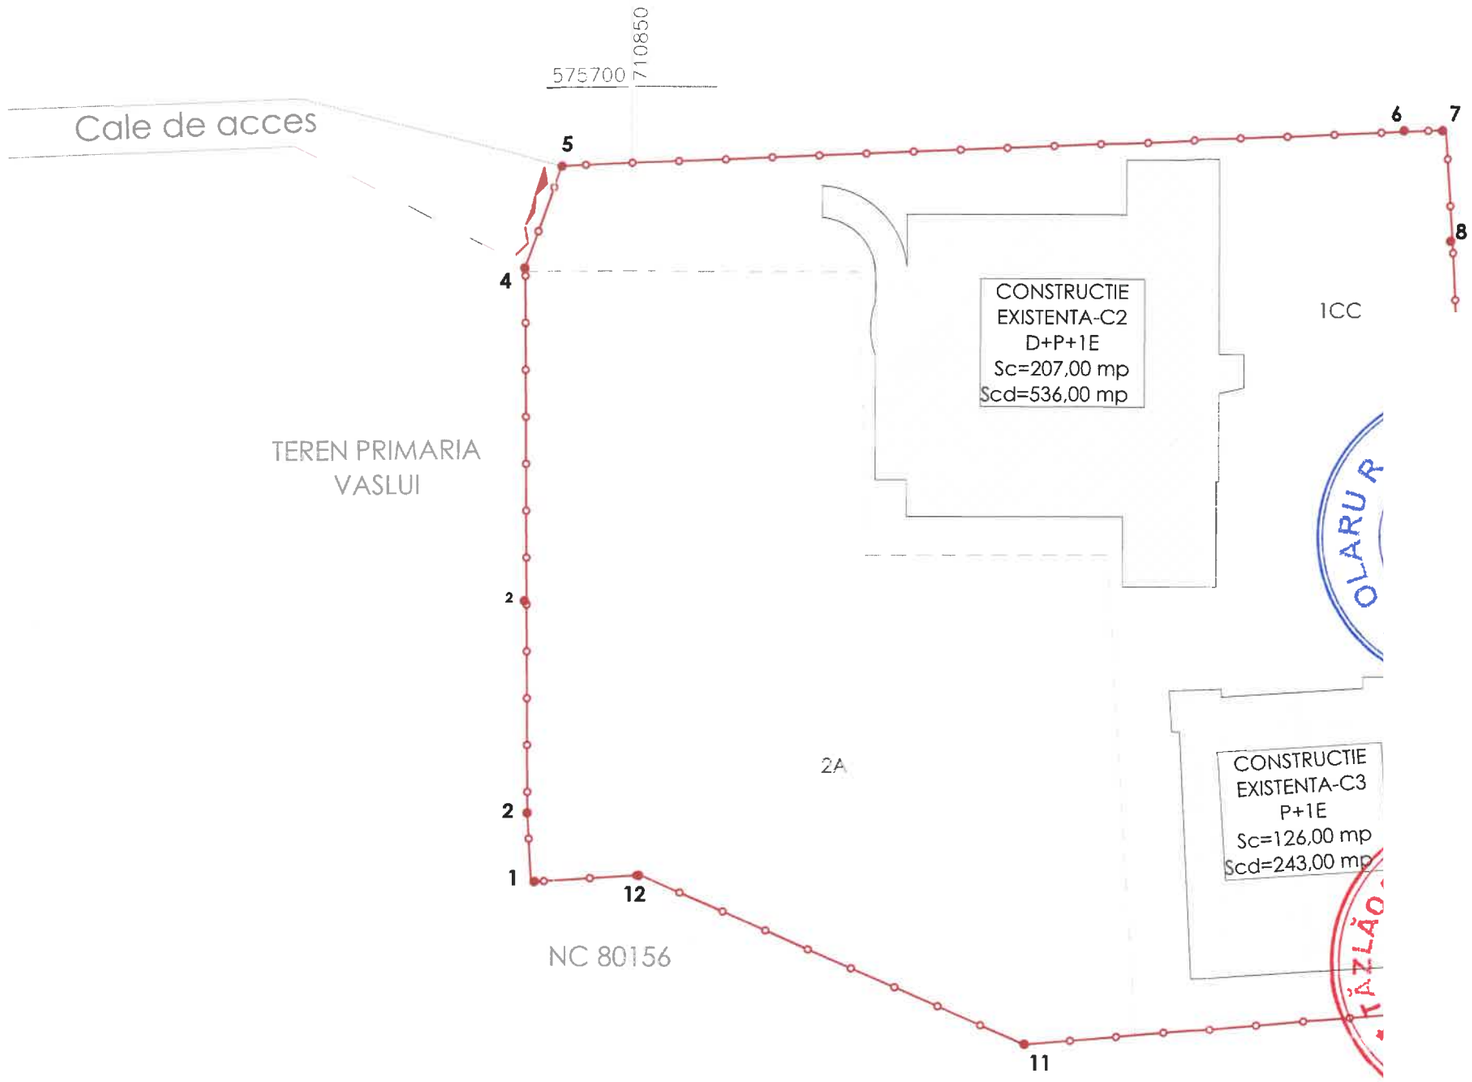

Situatie propusa	
Bilant teritorial:	
Suprafata teren:	800.00 mp - conform acte 1.388 mp - real masurat
Suprafata Construita C2 :	207.00 mp
Suprafata Desfasurata C2 :	536.00 mp
Regim de inaltime C2 :	D+P+1E
Suprafata Construita C3 :	126.00 mp
Suprafata Desfasurata C3 :	243.00 mp
Regim de inaltime C3 :	P+1E
P.O.T.=	**41.62 %**
C.U.T.=	**0.973**
Numar cadastral:	**72952**
Carte funciara:	**72952**

Legenda:	
	Imprejmuire
	Acces pietonal
	Acces principal
	Acces auto
	Constructia Existenta-C3 la care sa executat sarpanta
	Constructia Existenta-C2

Clasa importanta: IV
Categoria importanta: D
Nivelul de stabilitate la foc: IV
Zona seismica ag=0.30g Tc=0.7
Zona eoliana: III
Zona climatica : III

VERIFICATOR/EXPERT	NUME	SEMNATURA	CERINTA	REFERAT-EXPERTIZA NR./DATA	
PROIECTANT GENERAL: S.C. RSP FAMILY S.R.L. VASLUI J37/306/2015; C.U.I. 34805153 tel: 0772035691				Amplasament:MUN. VASLUI, STR. STEFAN CIUBOTARASU,NR.3,JUD. VASLUI	PROIECT NR. 09/2026
SPECIFICATIE	NUME	SEMNATURA	SCARA 1:250	MENTINERE-CONSTRUIRE ACOPERIS TIP SARPANTA CU INVELITOARE DIN TABLA LA CONSTRUCTIA EXISTENTA C3	FAZA D.C.U.
SEF PROIECT	Ing.POPA RAZVAN				
PROIECTAT	arh. MIHAI VASILE		DATA: 01/2026	PLAN SITUATIE	PLANSA NR. A.1
DESENAT	Ing.POPA RAZVAN				

JUDEȚUL VASLUI
PRIMĂRIA MUNICIPIULUI VASLUI
VIZAT SPRE NESCHIMBARE
Anexa la autorizația de construire / de mediu
Nr. 62 din 10.03.2026

LEGENDA

1 Tencuiala decorativa pentru exterior driscuita, alba cu protectie termosistem
2 Tabla amprentata tip tigla profilata - nuanta RAL 8004 (incl. ventilatii si opritori de zapada - sistem integrat)
3 Tamplarie din profile PVC finisaj mahon cu geam termopan;
4 Jgheaburi si burlane din tabla vopsita in nuanta invelitorii

RSP FAMILY S.R.L. CUI 34805153 J37/306/2015 VASLUI - ROMÂNIA

Clasa importanta: IV
Categoria importanta: D
Nivelul de stabilitate la foc: IV
Zona seismica ag=0.30g Tc=0.7
Zona eoliana: III
Zona climatica : III

VERIFICATOR/EXPERT	NUME	SEMNATURA	CERINTA	REFERAT-EXPERTIZA NR /DATA	
	PROIECTANT GENERAL: S.C. RSP FAMILY S.R.L. VASLUI J37/306/2015; C.U.I. 34805153 tel: 0772035691			Amplasament:MUN. VASLUI, STR. STEFAN CIUBOTARASU,NR.3,JUD. VASLUI	PROIECT NR. 09/2026
SPECIFICATIE	NUME	SEMNATURA	SCARA 1:75	MENTINERE-CONSTRUIRE ACOPERIS TIP SARPANTA CU INVELITOARE DIN TABLA LA CONSTRUCTIA EXISTENTA C3	FAZA D.T.A.C.
SEF PROIECT	Ing.POPA RAZVAN				
PROIECTAT	arh. MIHAI VASILE		DATA: 01/2026	FATADA LATERAL DREAPTA - PROPUSA PENTRU MENTINERE	PLANSA NR.
DESENAT	Ing.POPA RAZVAN				A.10

JUDEȚUL VASLUI
PRIMĂRIA MUNICIPIULUI VASLUI
VIZAT SPRE NESCHIMBARE
anexa la autorizația de construire
Nr 62 din 10.05.2026 20

LEGENDA

1 Tencuiala decorativa pentru exterior driscuita, alba cu protectie termosistem
2 Tabla amprentata tip tigla profilata - nuanta RAL 8004 (incl. ventilatii si opritori de zapada - sistem integrat)
3 Tamplarie din profile PVC finisaj mahon cu geam termopan;
4 Jgheaburi si burlane din tabla vopsita in nuanta invelitorii

Clasa importanta: IV
Categoria importanta: D
Nivelul de stabilitate la foc: IV
Zona seismica ag=0.30g Tc=0.7
Zona eoliana: III
Zona climatica : III

VERIFICATOR/EXPERT	NUME	SEMNATURA	CERINTA	REFERAT-EXPERTIZA	
	PROIECTANT GENERAL: S.C. RSP FAMILY S.R.L. VASLUI J37/306/2015; C.U.I. 34805153 tel: 0772035691			Amplasament:MUN. VASLUI, STR. STEFAN CIUBOTARASU,NR.3,JUD. VASLUI	PROIECT NR. 09/2026
SPECIFICATIE	NUME	SEMNATURA	SCARA 1:75	MENTINERE-CONSTRUIRE ACOPERIS TIP SARPANTA CU INVELITOARE DIN TABLA LA CONSTRUCTIA EXISTENTA C3	FAZA D.T.A.C.
SEF PROIECT	Ing.POPA RAZVAN				
PROIECTAT	arh. MIHAI VASILE		DATA: 01/2026	FATADA LATERAL STANGA-PROPUSA PENTRU MENTINERE	PLANSA NR. A.11
DESENAT	Ing.POPA RAZVAN				

JUDEȚUL VASLUI
PRIMĂRIA MUNICIPIULUI VASLUI
VIZAT SPRE NESCHIMBARE
Anexa la autorizația de construire / desființare
Nr. 62 din 10.03.2026

LEGENDA

1 Tencuiala decorativa pentru exterior driscuita, alba cu protectie termosistem
2 Tabla amprentata tip tigla profilata - nuanta RAL 8004 (incl. ventilatii si opritori de zapada - sistem integrat)
3 Tamplarie din profile PVC finisaj mahon cu geam termopan;
4 Jgheaburi si burlane din tabla vopsita in nuanta invelitorii

RSP FAMILY SRL CUI 34805153 J37/306/2015 VASLUI - ROMÂNIA

Clasa importanta: IV
Categoria importanta: D
Nivelul de stabilitate la foc: IV
Zona seismica ag=0.30g Tc=0.7
Zona eoliana: III
Zona climatica : III

VERIFICATOR/EXPERT	NUME	SEMNATURA	CERINTA	REFERAT-EXPERTIZA NR./DATA	
	PROIECTANT GENERAL: S.C. RSP FAMILY S.R.L. VASLUI J37/306/2015; C.U.I. 34805153 tel: 0772035691			Amplasament:MUN. VASLUI, STR. STEFAN CIUBOTARASU,NR.3,JUD. VASLUI	PROIECT NR. 09/2026
SPECIFICATIE	NUME	SEMNATURA	SCARA 1:75	MENTINERE-CONSTRUIRE ACOPERIS TIP SARPANTA CU INVELITOARE DIN TABLA LA CONSTRUCTIA EXISTENTA C3	FAZA D.T.A.C.
SEF PROIECT	Ing.POPA RAZVAN				
PROIECTAT	arh. MIHAI VASILE		DATA: 01/2026	FATADAPOSTERIOARA - PROPUSA PENTRU MENTINERE	PLANSA NR. A.12
DESENAT	Ing.POPA RAZVAN				

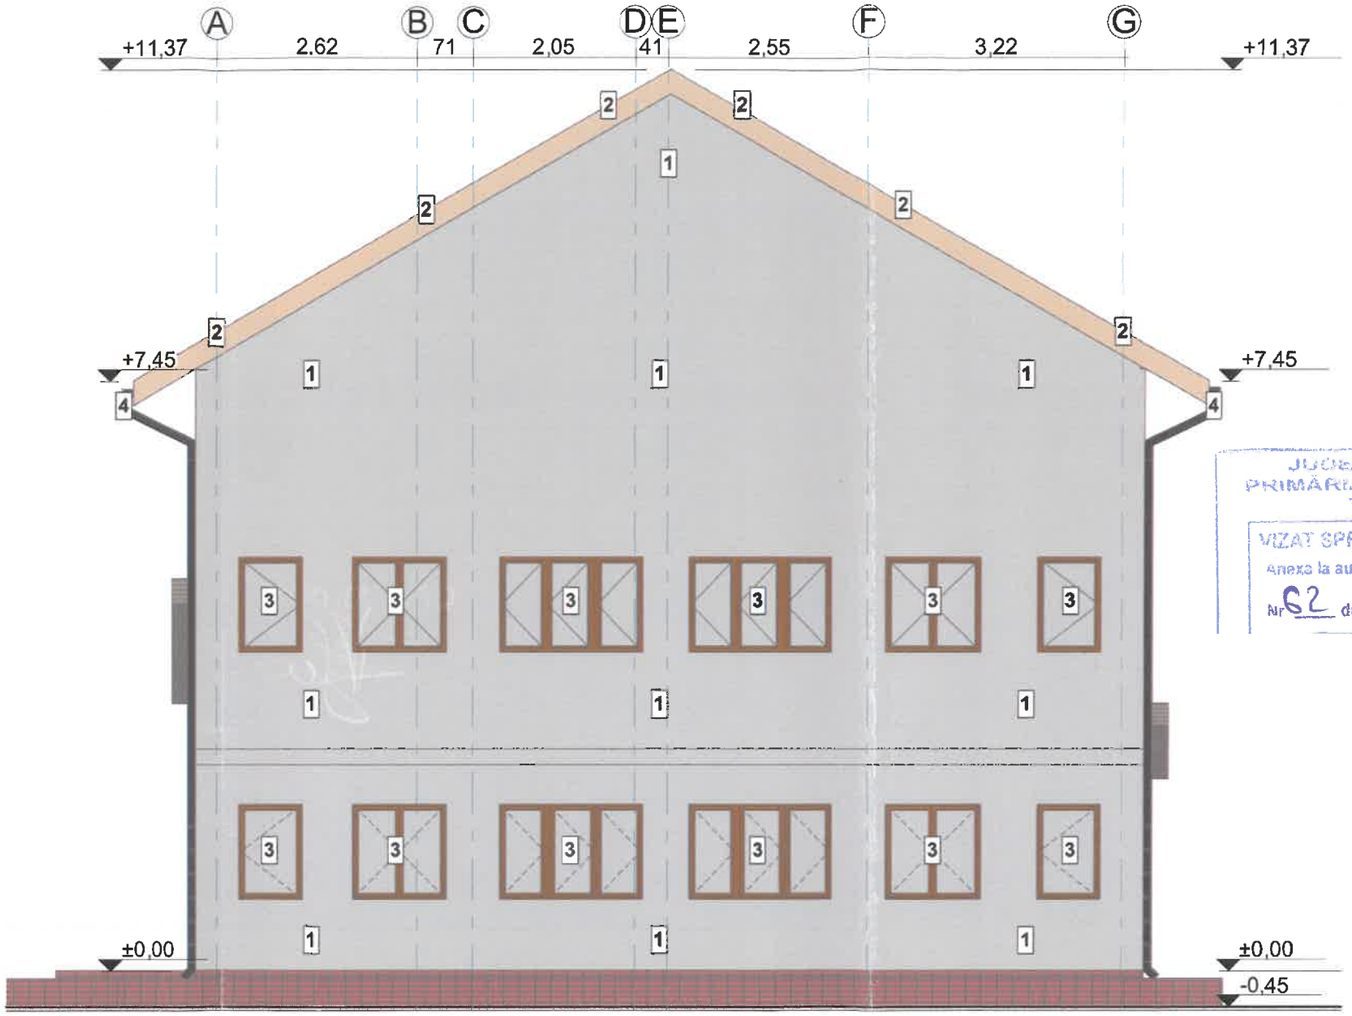

LEGENDA

1 Tencuiala decorativa pentru exterior driscuita, alba cu protectie termosistem
2 Tabla amprentata tip tigla profilata - nuanta RAL 8004 (incl. ventilatii si opritori de zapada - sistem integrat)
3 Tamplarie din profile PVC finisaj mahon cu geam termopan;
4 Jgheaburi si burlane din tabla vopsita in nuanta invelitorii

JUDEȚUL VASLUI
PRIMĂRIA MUNICIPIULUI VASLUI
VIZAT SPRE NESCHIMBARE
Anexa la autorizația de construire dezmembrare
Nr 62 din 10.03.2026

Clasa importanta: IV
Categoria importanta: D
Nivelul de stabilitate la foc: IV
Zona seismica ag=0.30g Tc=0.7
Zona eoliana: III
Zona climatica : III

VERIFICATOR/EXPERT	NUME	SEMNATURA	CERINTA	REFERAT-EXPERTIZA NR./DATA	
	PROIECTANT GENERAL: S.C. RSP FAMILY S.R.L. VASLUI J37/306/2015; C.U.I. 34805153 tel: 0772035691			EFAN CIUBOTARASU,NR.3,JUD. VASLUI	PROIECT NR. 09/2026
SPECIFICATIE	NUME	SEMNATURA	SCARA 1:75	MENTINERE-CONSTRUIRE ACOPERIS TIP SARPANTA CU INVELITOARE DIN TABLA LA CONSTRUCTIA EXISTENTA C3	FAZA D.T.A.C.
SEF PROIECT	Ing.POPA RAZVAN				
PROIECTAT	arh. MIHAI VASILE		DATA: 01/2026	FATADA PRINCIPALA - PROPUSA PENTRU MENTINERE	PLANSA NR. A.9
DESENAT	Ing.POPA RAZVAN				