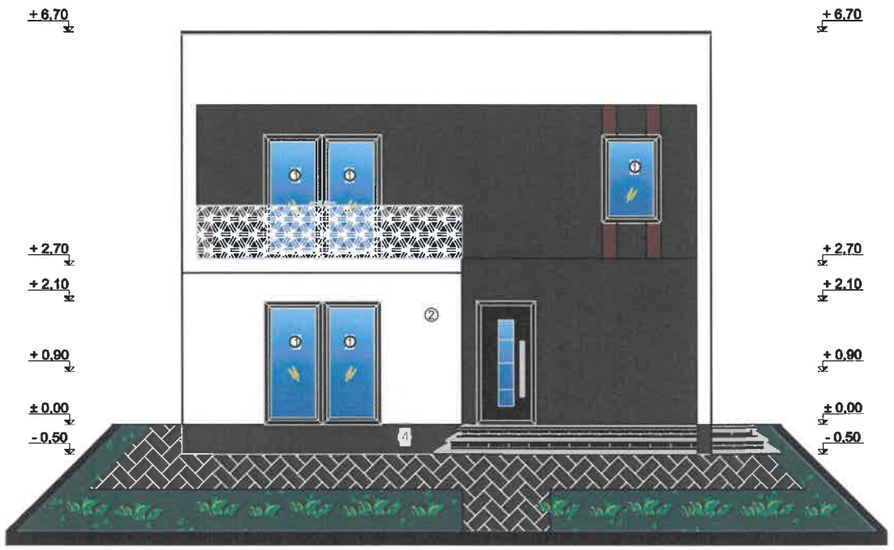

LEGENDA FINISAJE :

1 - tâmplărie din PVC cu geam termopan
2 - var lavabil
4 - soclu

				Beneficiar:	Pr. Nr.
Specificaţie	Nume	Semnătura	Scara: 1:100	Titlu proiect: CONSTRUIRE **LOCUINŢE P+1E-C1,C2 ŞI ÎMPREJMUIRE TEREN** Mun. Vaslui, Str. Eugen Barbu, Fn., Jud. Vaslui	Faza D.T.A.C.
Şef proiect					
Proiectat			Ianuarie 2026	Titlu planşă: FAŢADA PRINCIPALĂ	Planşa A6
Desenat					

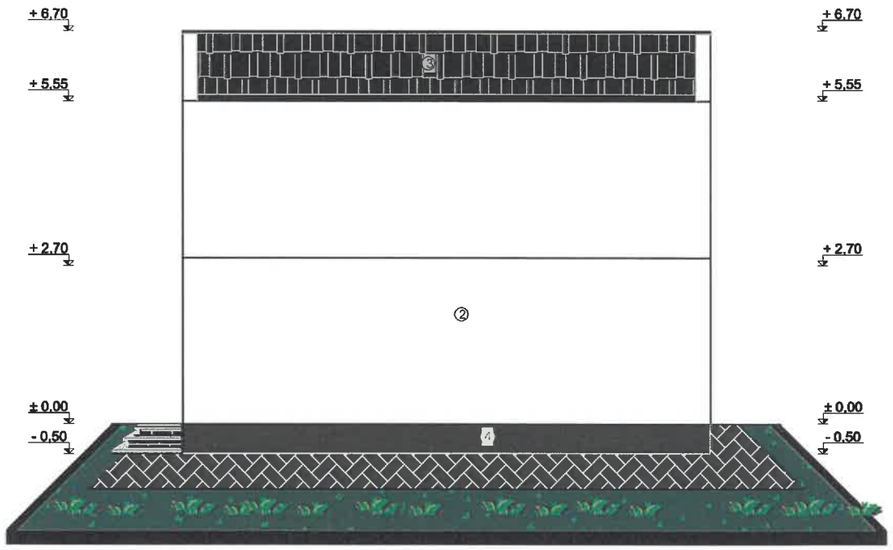

LEGENDA FINISAJE :

2 - var lavabil
3 - tablă tip țiglă
4 - soclu

63 10.03. 26

				Beneficiar:	Pr. Nr. (
Specificaţie	Nume	Semnătura	Scara: 1:100	Titlu proiect: CONSTRUIRE LOCUINȚE P+1E-C1,C2 ȘI ÎMPREJMUIRE TEREN Mun. Vaslui, Str. Eugen Barbu, Fn., Jud. Vaslui	Faza D.T.A.C.
Şef proiect					
Proiectat			Ianuarie 2026	Titlu planşă: FAŢADA POSTERIOARĂ	Planşa A7
Desenat					

63 10.03. 26

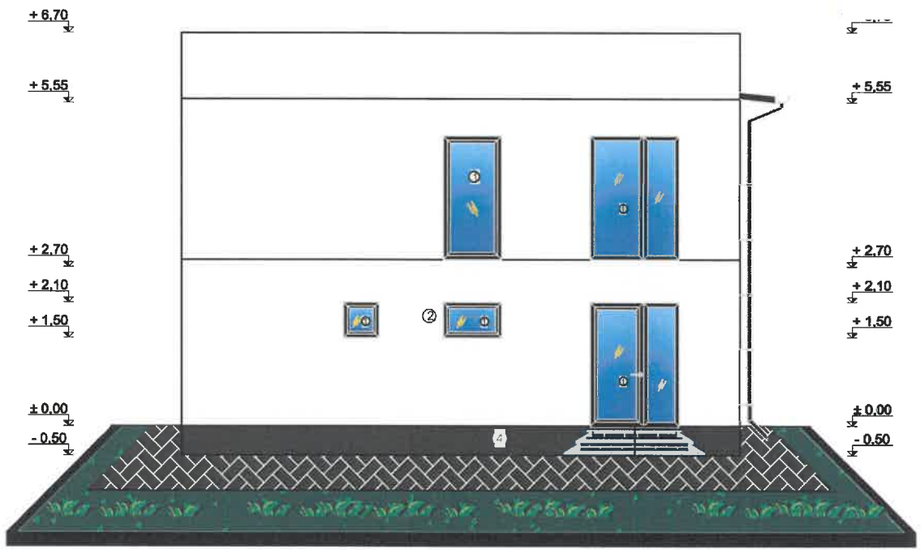

LEGENDA FINISAJE :

1 - tâmplărie din PVC cu geam termopan
2 - var lavabil
4 - soclu

				Beneficiar:	Pr. Nr.
Specificaţie	Nume	Semn	Scara: 1:100	Titlu proiect: CONSTRUIRE LOCUINŢE P+1E-C1,C2 ŞI ÎMPREJMUIRE TEREN Mun. Vaslui, Str. Eugen Barbu, Fn., Jud. Vaslui	Faza D.T.A.C.
Şef proiect					
Proiectat			Ianuarie 2026	Titlu planşă: FAŢADA LATERAL-DREAPTA	Planşa A8
Desenat					

JUDEȚUL VASLUI
PRIMĂRIA MUNICIPIULUI VASLUI
VIZAT SPRE NESCHIMBARE
Anexa la autorizația de construire / ~~desființare~~
Nr 63 din 10.03. 2026

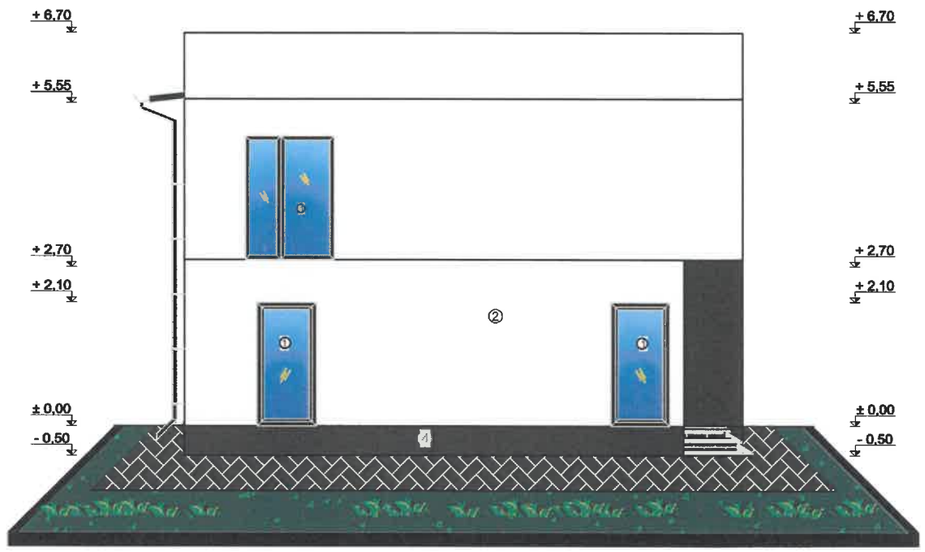

LEGENDA FINISAJE :

1 - tâmplărie din PVC cu geam termopan
2 - var lavabil
4 - soclu

S.C. DAPRO-IDEEA SRL - VASLUI				Beneficiar:	Pr. Nr.
Specificaţie	Nume	Semn	Scara: 1:100	Titlu proiect: CONSTRUIRE **LOCUINŢE P+1E-C1,C2 ŞI ÎMPREJMUIRE TEREN** Mun. Vaslui, Str. Eugen Barbu, Fn., Jud. Vaslui	Faza D.T.A.C.
Şef proiect			Ianuarie 2026	Titlu planşă: FAŢADA LATERAL-STÂNGA	Planşa A9
Proiectat					
Desenat					

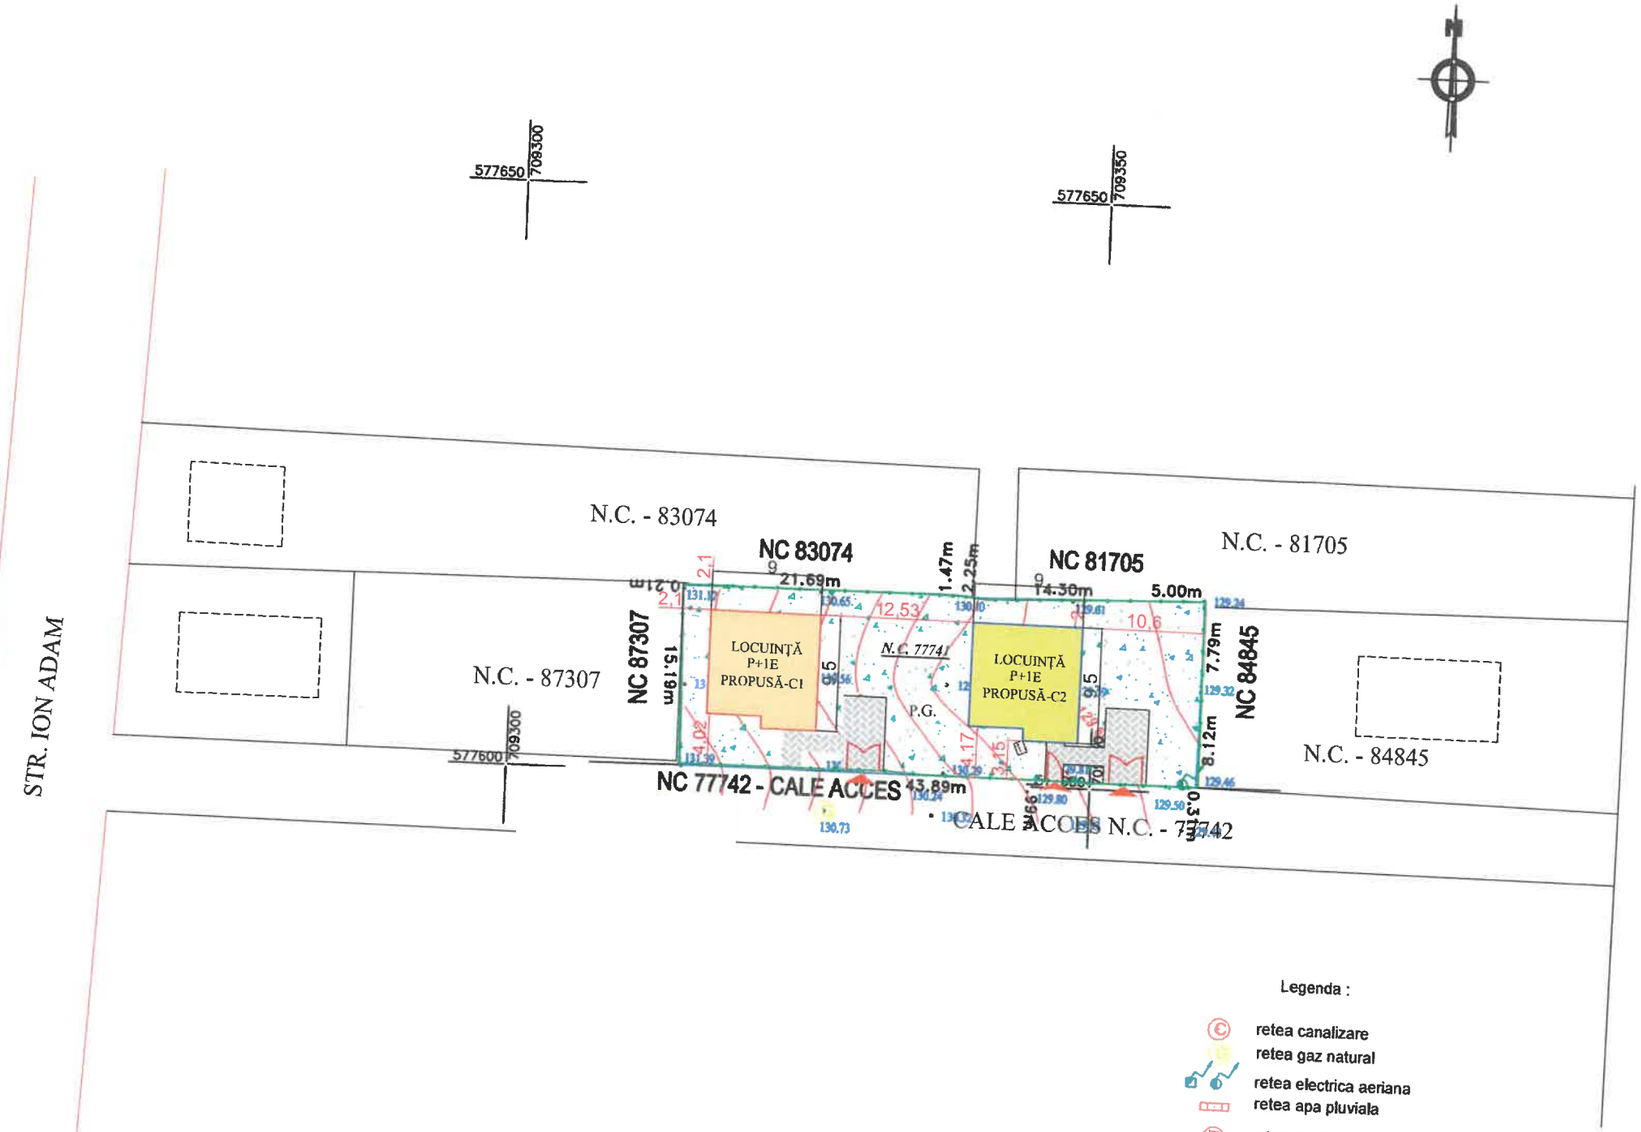

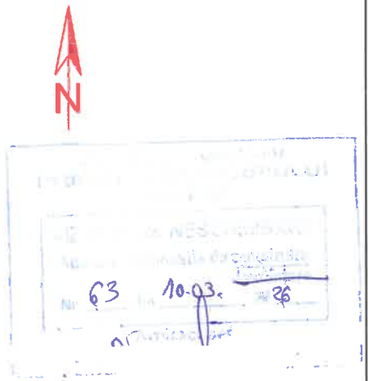

SITUAȚIE PROPUSĂ	
Funcțiune : Locuințe unifamiliale	
Bilanț teritorial :	
Suprafață teren	692,00 m²
Suprafață construită	83,00 m²+83,00 m²=166,00 m²
Suprafață desfășurată	169,00 m²+169,00 m²=338,00 m²
Suprafață utilă	134,20 m²+134,20 m²=268,40 m²
Regim de înălțime	Locuință-C1- P+1E Locuință-C2- P+1E
P.O.T.	11,99 % + 11,99 % = 23,98 %
C.U.T.	0,2442 + 0,2442 = 0,4884
Inaltime la streasina	C1-5,55 m C2-5,55 m
Inaltime la coama	C1-6,70 m C2-6,70 m

Legenda :

- retea canalizare
- retea gaz natural
- retea electrica aeriana
- retea apa pluviala
- retea telefonie subterana
- C E contor , borna retea electrica
- F H A retea apa
- retea telefonie aeriana
- limita proprietate

sistem de proiectie stereo 70

Scara = 1:500
1 cm pe plan = 5 m pe teren

5 0 5 10 15 20

LEGENDA:	
	Împrejmuire
P.G.	Punct gospodaresc
	Acces pietonal
	Acces auto
	Alei pietonale, carosabile si trotuare
	Spatii verzi
	Locuința-C1- P+1E-Propusă
	Locuința-C2- P+1E-Propusă

Clasa de importanță	IV
Categoria de importanță	D
Grad de rezistență la foc	IV
Risc de incendiu	MIC

577550 709300

Numele	Semnatura
DESENAT	
AVIZAT OCPI	

577550 709350

Faza
RT
Scara 1:500
Anul 2026
Denumirea planului: Plan de situatie

NOTA: 1. COTA 0.00 este cu +50 cm fata de cota terenului amenajat(CTA) in punctul 1 conform planului de situatie, plansa A1
2. Amplasamentul obiectivului se află în zona de seismicitate a cărei valoare de vârf a accelerației terenului pentru proiectare este ag=0.30g și periaoda de colț Tc=0.7s, confrom prevederilor normativului P100-1/2013-cod de proiecatre seismică-Partea I.

Specificație	Nume	Semnătura
Șef proiect		
Proiectat		
Desenat		

Scara: 1:500

Ianuarie 2026

Beneficiar:

Pr. Nr.

Titlu proiect: CONSTRUIRE LOCUINȚE P+1E -C1,C2 ȘI ÎMPREJMUIRE TEREN
Mun. Vaslui, Str. Eugen Barbu, Fn., Jud. Vaslui

Faza D.T.A.C.

Titlu planșă: PLAN DE SITUAȚIE

Planșa A1