



LEGENDA:

Impreimuiile propusa - 96,74 ml:




Locuinta propusa B+P+M -Sc=108,04 mp,Scd=251,25 mp:



Terase neacoperite:



Constructie existenta-C1 -Sc=36,82 mp,Scd=36,82 mp

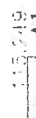

Alei pietonale, carosabile si trotuare=47,25 mp:



Spatii verzi =47,25 mp:



Suprafata teren intravilan =

P.O.T. existent=7,36%

C.U.T. existent=0,073

P.O.T. propus=28,97%

C.U.T. propus=0,576

NC 78341

CF 78341


Semnat digital de
Constantin Cojocar

Data: 2020.12.04
13:31:55 +02'00'


Planeta: IV
Importanta: D
stabilitate la foc: IV
sica ag=0.30g, Tc=0.7
na: III
Zona climatica: III

PRIMARIA MUNICIPIULUI
CASLU

VIZAT SPRE NEAMURARE
Anexa la autorizatie de construire
Nr 65 din 11.05.2020
Arhitect: [Signature]

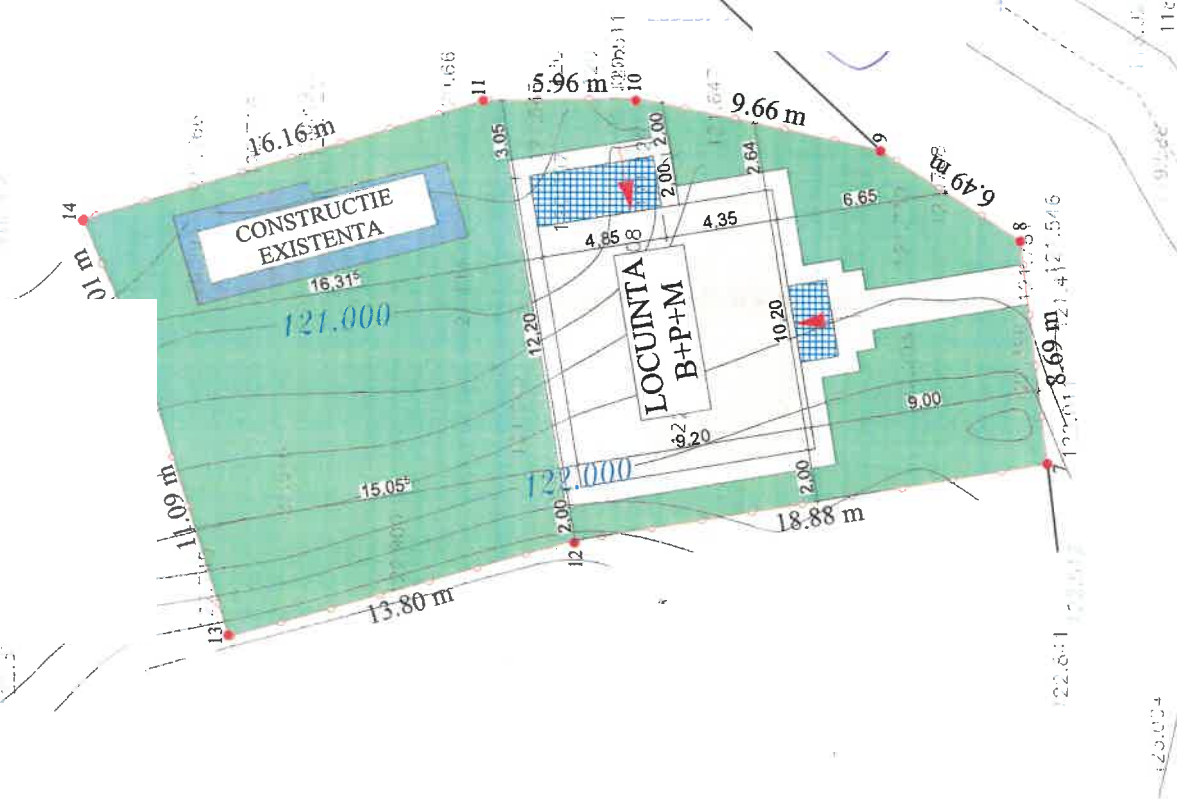


STR. N. TITULESCU

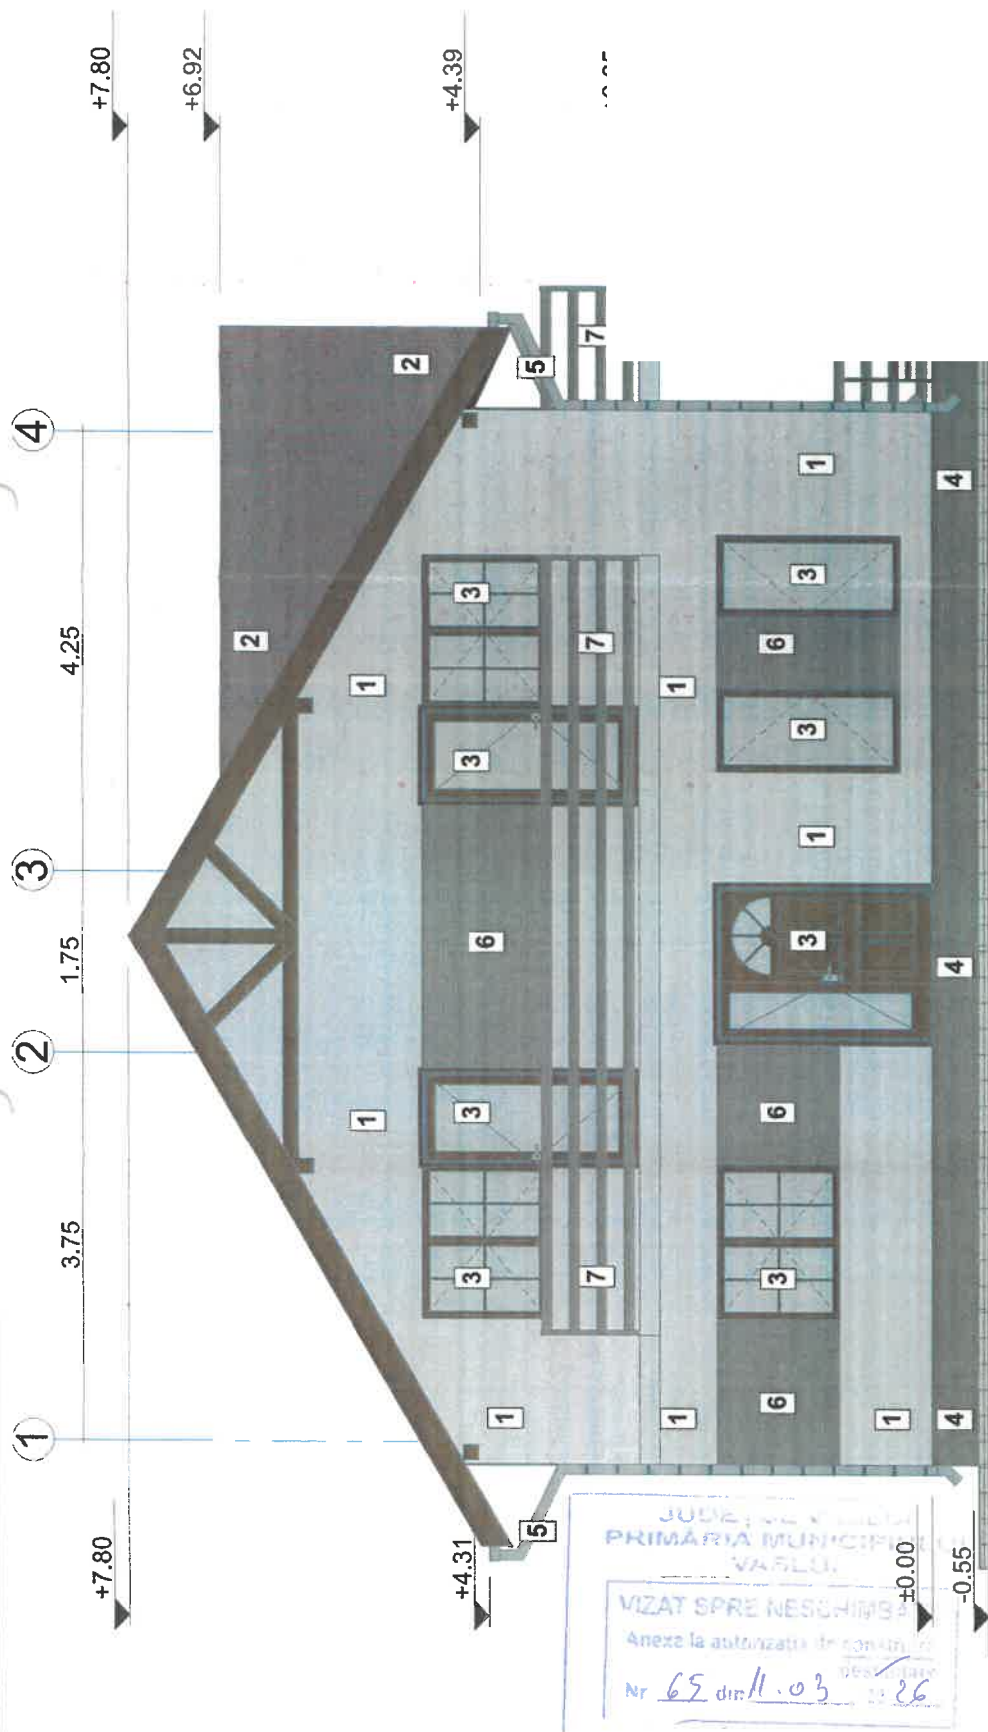


LEGENDA

- 1 Tencuiala decorativa pentru exterior driscuita, alba cu protectie termosistem;
- 2 Tabla amprentata tip tigla profilata - nuanta RAL 8004 (incl.ventilatii si opritori de zapada - sistem integrat);
- 3 Tamplarie din profile PVC finisaj mahon cu geam termopan;
- 4 Soclu-placaj cu caramida aparenta;
- 5 Igheaburi si burlane din tabla vopsita in nuanta invelitorii;
- 6 Placaj cu lambriu din lemn;
- 7 Balustrada din scandura geluita si baltuita la culoarea paziei

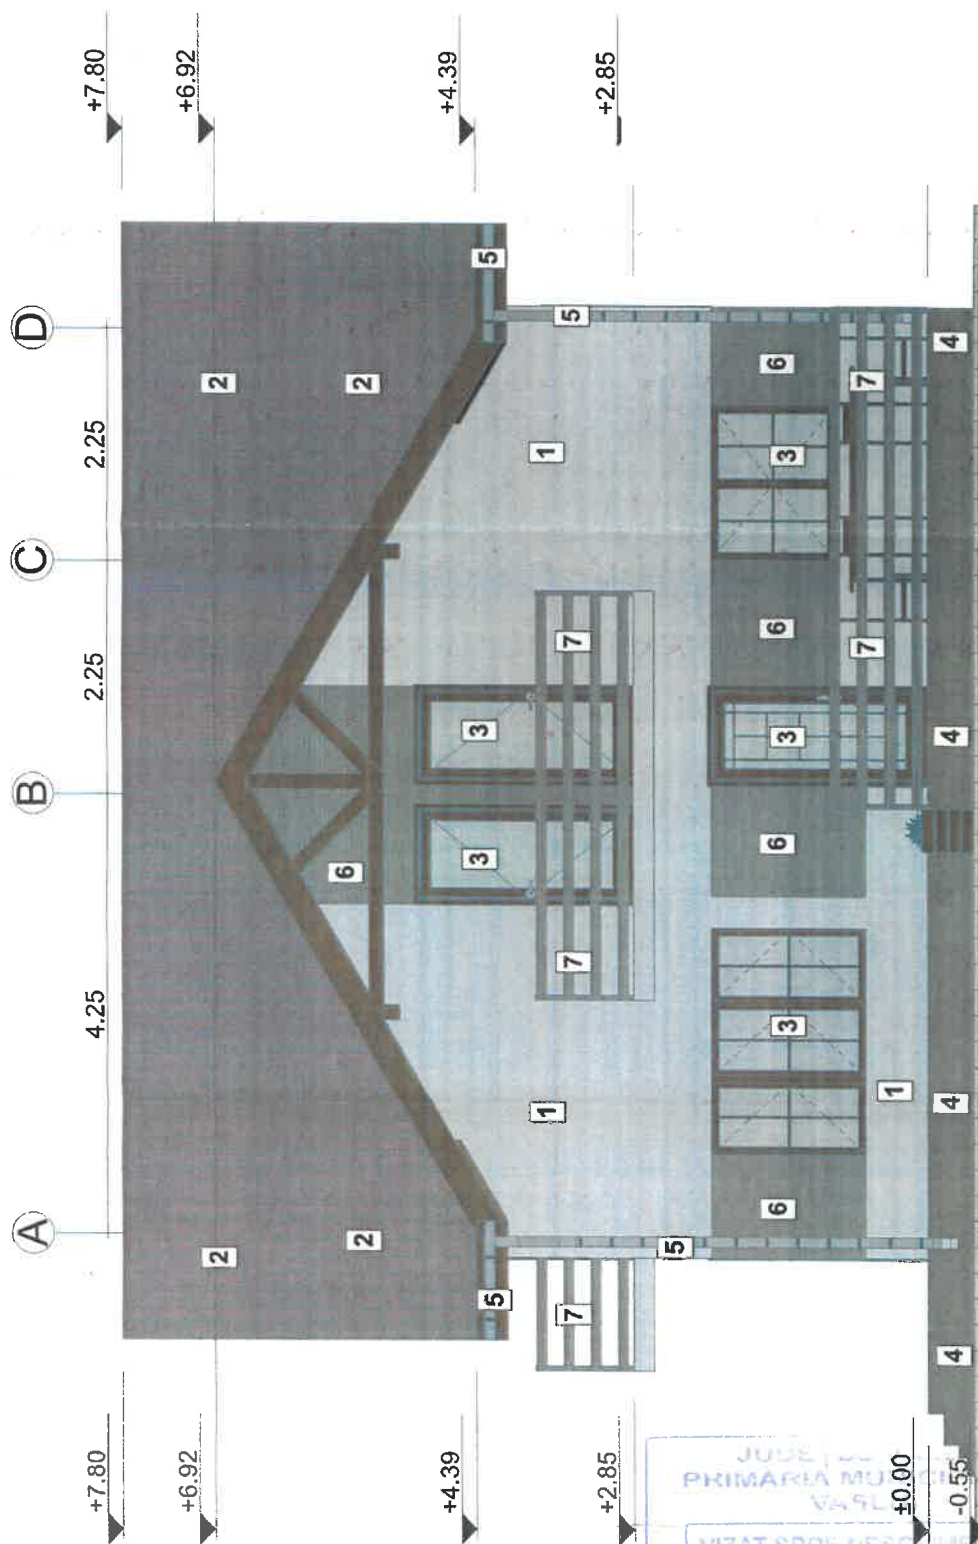


LEGENDA


- 1 Tencuiala decorativa pentru exterior driscuita, alba cu protectie termosistem;
- 2 Tabla amprentata tip tigla profilata - nuanta RAL 8004 (incl.ventilatii si opritori de zapada - sistem integrat);
- 3 Tamplarie din profile PVC finisaj mahon cu geam termopan;
- 4 Soclu-placaj cu caramida aparenta;
- 5 Igheaburi si burlane din tabla vopsita in nuanta invelitorii;
- 6 Placaj cu lambriu din lemn;
- 7 Balustrada din scandura geluita si baituita la culoarea paziei.

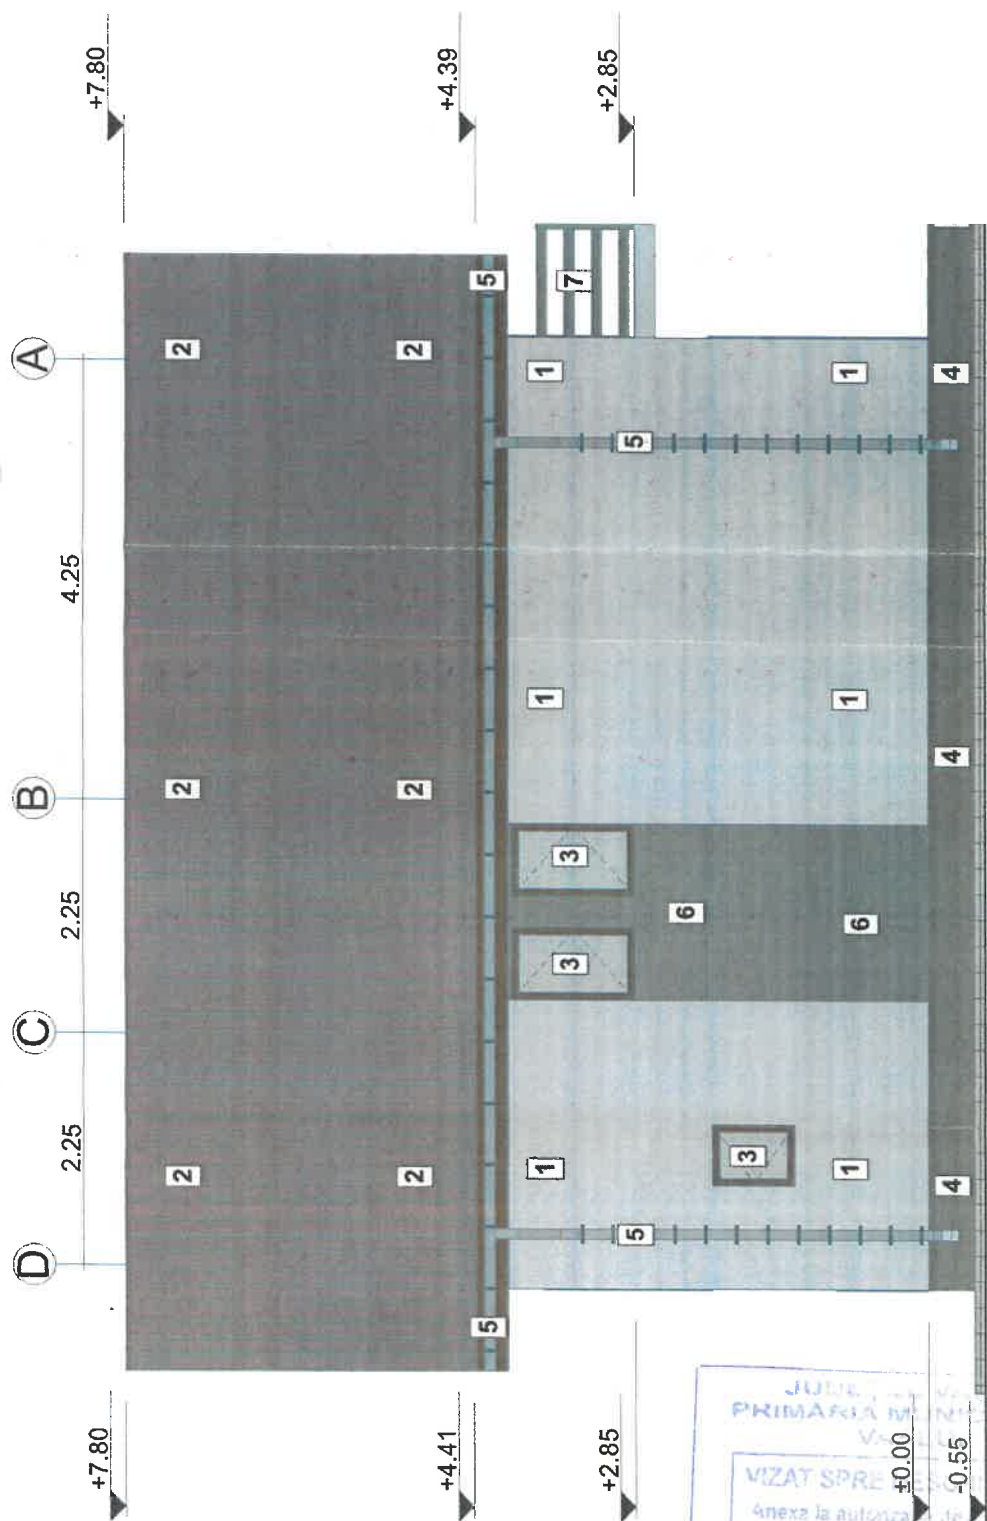

LEGENDA

- 1 Tencuiala decorativa pentru exterior driscuita, alba cu protectie termosistem;
- 2 Tabla amprentata tip tigla profilata - nuanta RAL 8004 (incl.ventilatii si opritori de zapada - sistem integra
- 3 Tamplarie din profile PVC finisaj mahon cu geam termopan;
- 4 Soclu-placaj cu caramida aparenta;
- 5 Jgheaburi si burlane din tabla vopsita in nuanta invejitorii;
- 6 Placaj cu lambriu din lemn;
- 7 Balustrada din scandura geluita si baituita la culoare;

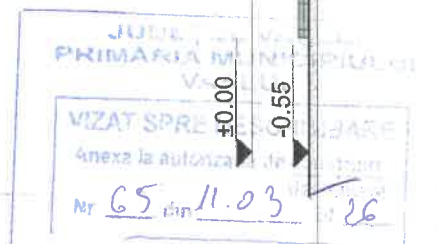

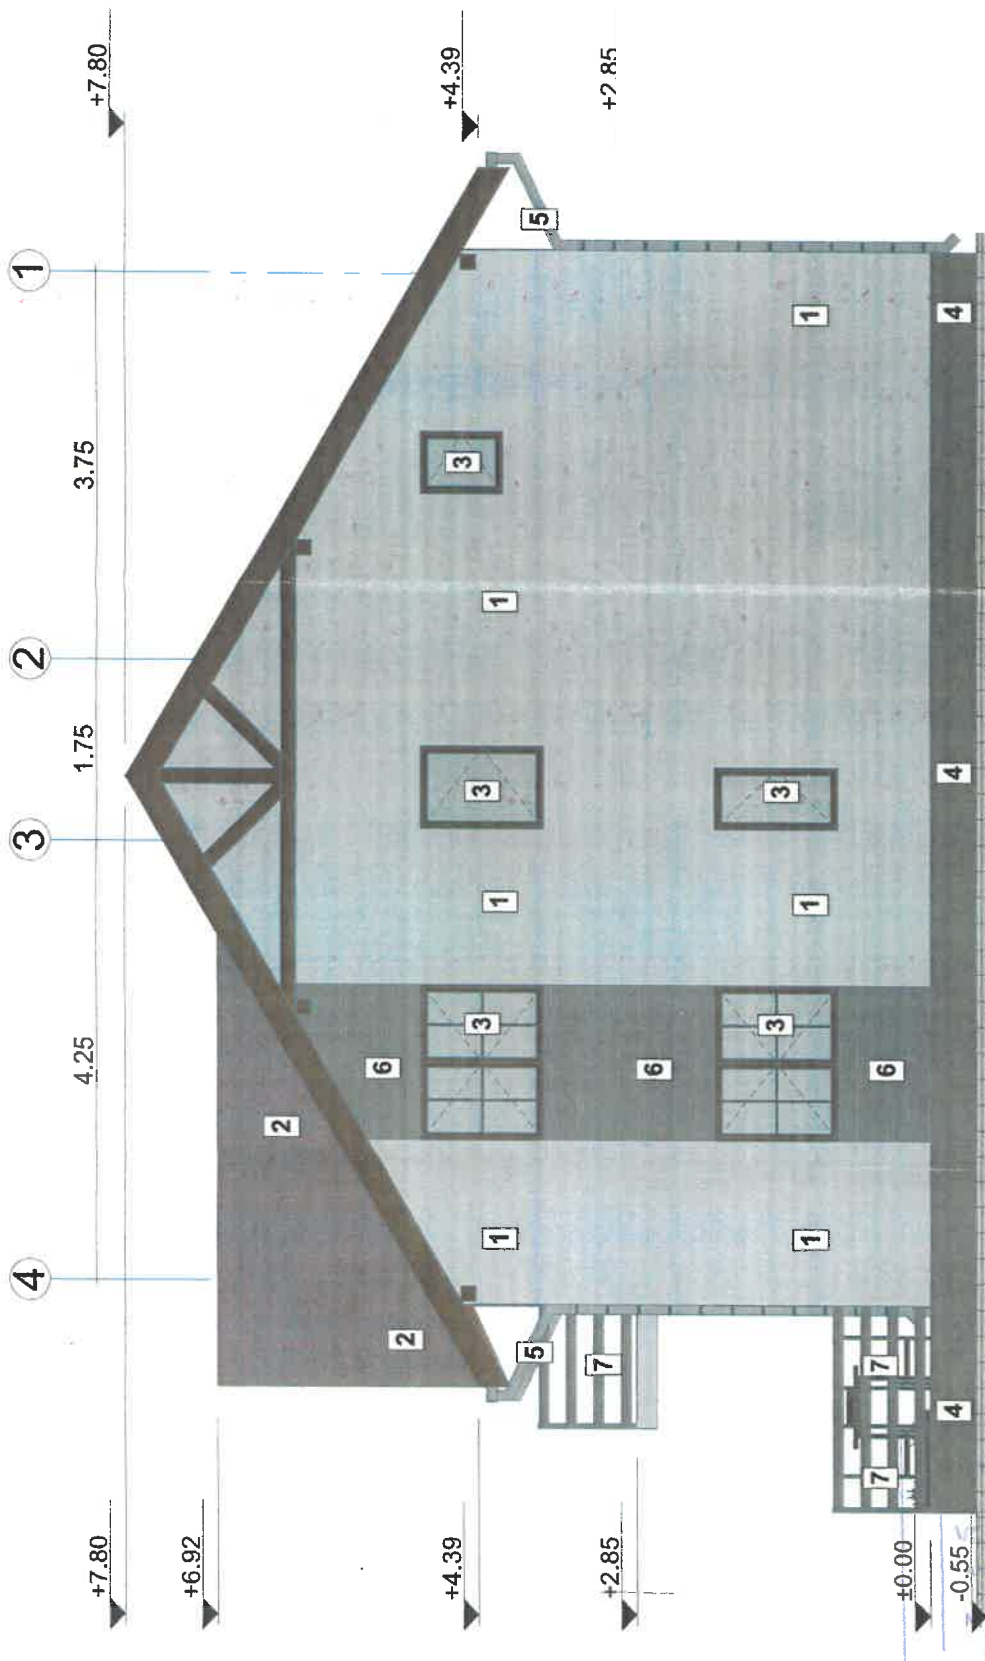

LEGENDA

- 1 Tencuiala decorativa pentru exterior driscuita, alba cu protectie termosistem;
- 2 Tabla amprentata tip tigla profilata - nuanta RAL 8004 (incl. ventilatii si opritori de zapada - sistem integrat);
- 3 Tamplarie din profile PVC finisaj mahon cu geam termopan;
- 4 Soclu-placaj cu caramida aparenta;
- 5 Jgheaburi si burlane din tabla vopsita in nuanta invelitorii;
- 6 Placaj cu lambruri din lemn;
- 7 Balustrada din scandura geluita si baituita la culoarea paziei

Județul Vaslui
 Municipiul Vaslui
 AT SPRD NESCHILSARE
 la autorizatia de construire
 15 din 11.03.2026
 arhitect

