





S.C. DAPRO-IDEEA SRL

Specificație	Nume
Șef proiect	
Proiectat	
Desenat	

AMENT

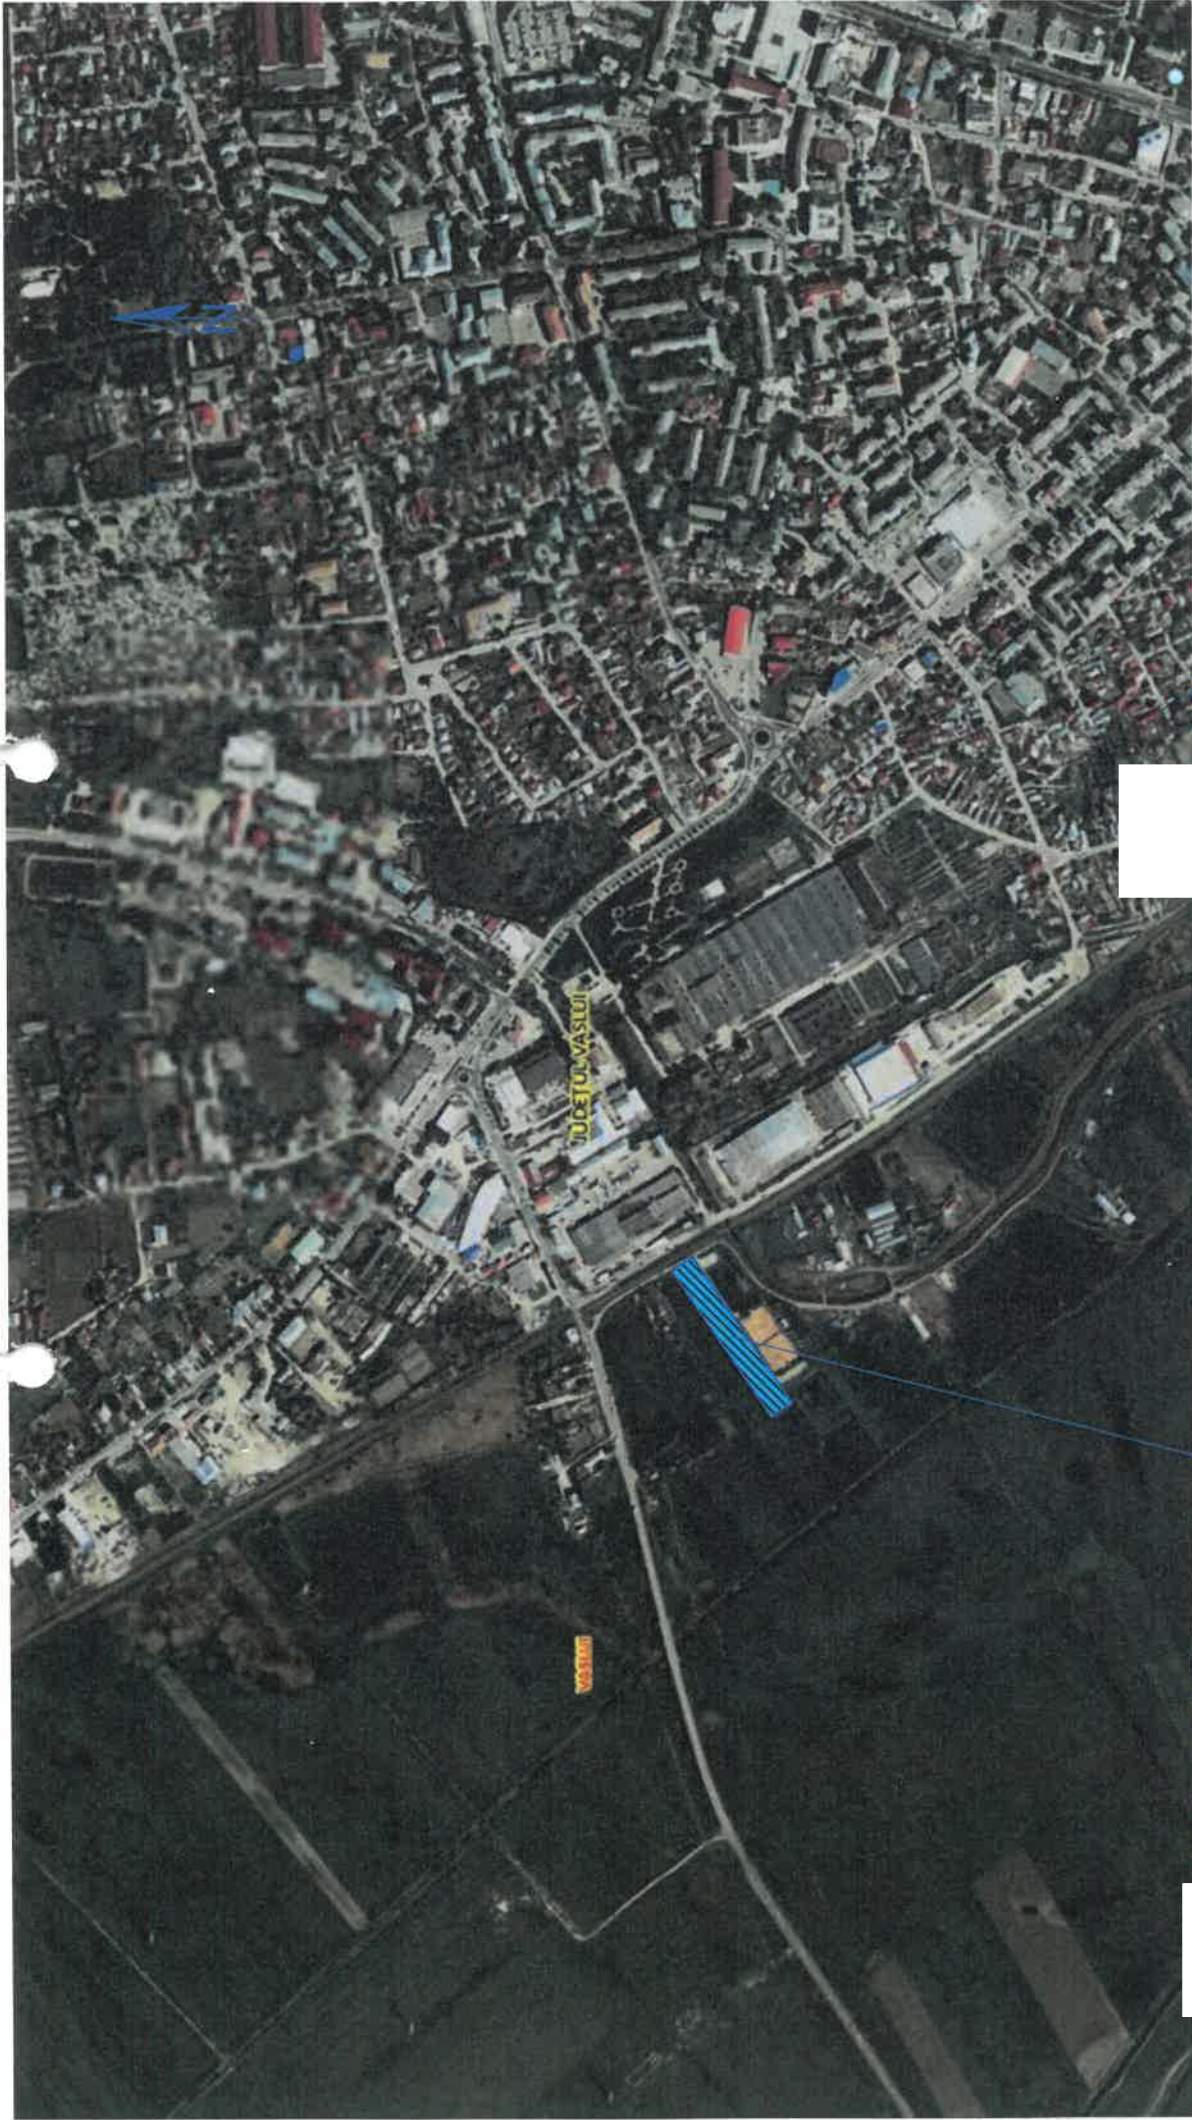

Beneficiar:	S.C.MASMIAS.R.L. (C.U.I. -29475784) Mun. Vaslui, Str. Șoseaua Națională, Nr.5, Jud. Vaslui	Pr. Nr.	33/2025
Titlu proiect:	CONSTRUIRE TERASĂ ACOPERITĂ ȘI SOLAR CU MENȚINEREA AVIZELOR LA C.U. NR. 15/19.01.2024 Mun. Vaslui, Str. Fabricii, Nr.10, Jud. Vaslui	Faza	D.T.A.C.
Titlu planșă:	PLAN DE ÎNCADRARE ÎN ZONĂ	Planșa	A0
Scara:	1:5000		
Februarie	2025		

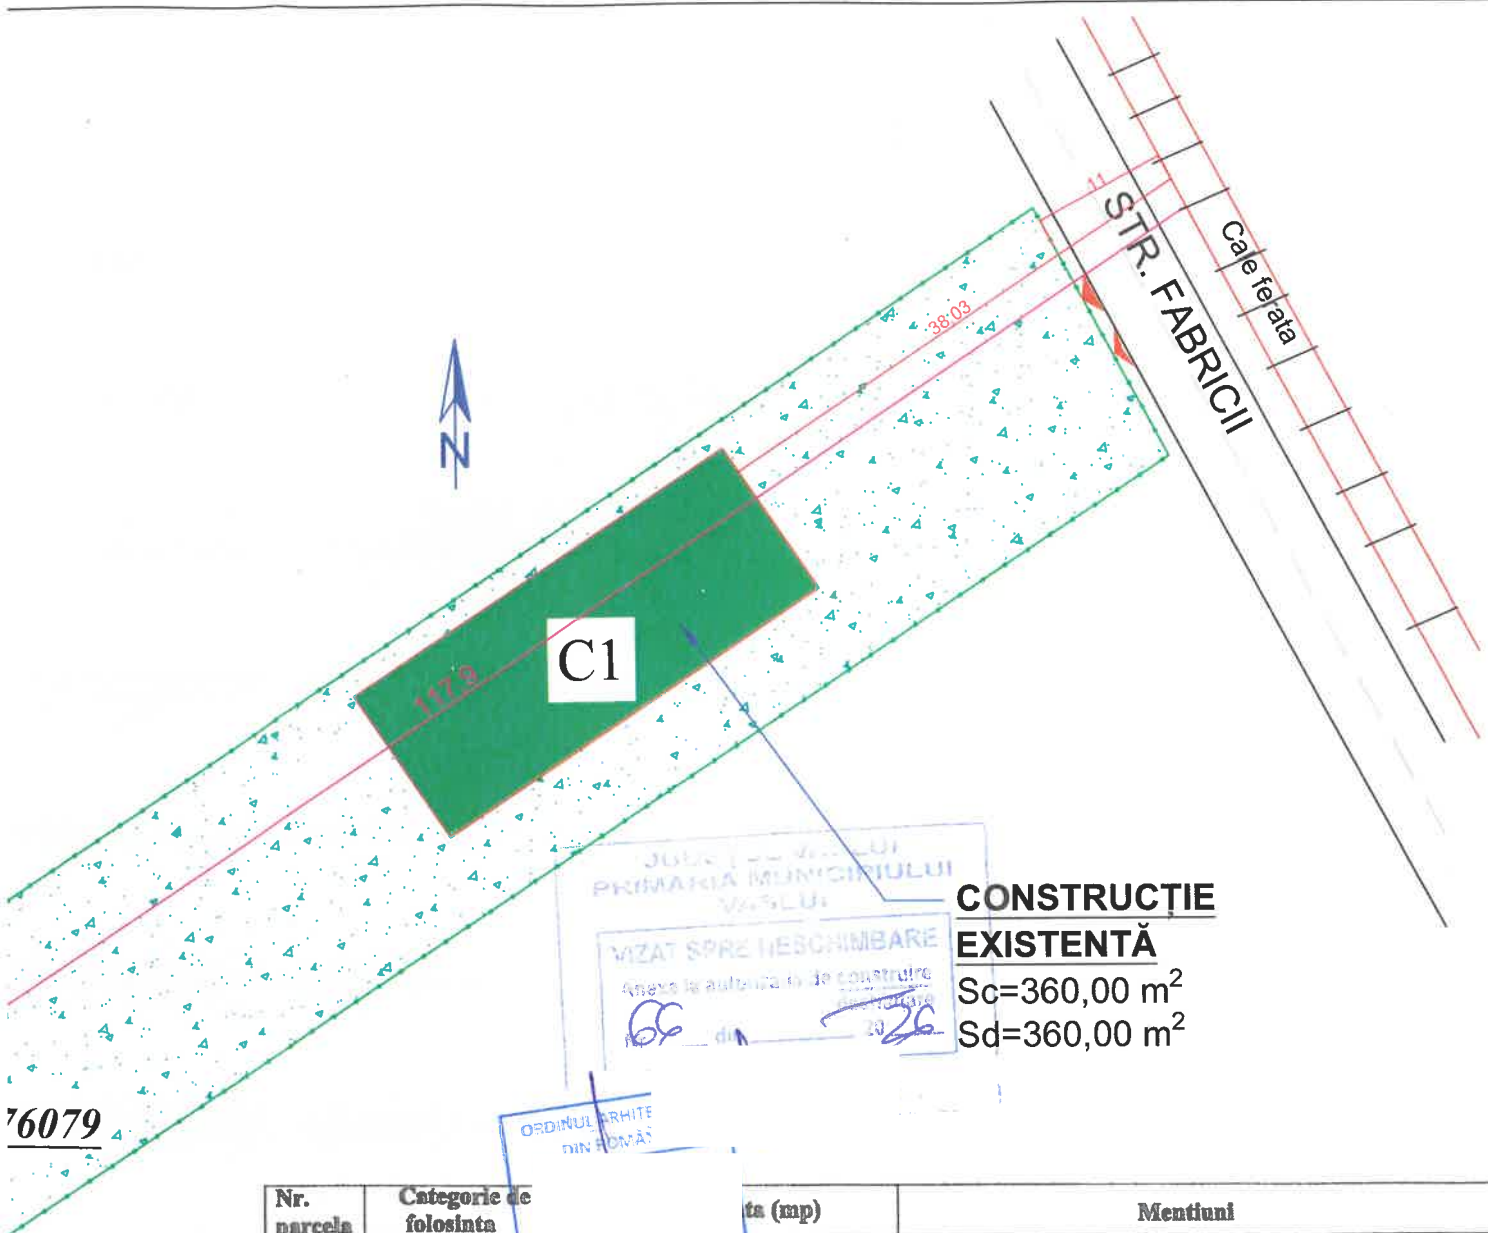

CONSTRUCȚIE EXISTENTĂ

Sc=360,00 m²
Sd=360,00 m²

76079

C.74469

Nr. parcela	Categorie de folosinta	Suprafata (mp)	Mentiiuni
1	CC	38	Teren INTRAVILAN. Imobil inregistrat in planul cadastral fara localizare certa datorita lipsei planului parcelar.
2	A	32	
TOTAL :		3820	

B. Date referitoare la constructii

Cod	Destinatia	Suprafata construita la sol (mp)	Mentiiuni
C1	CIE	360	HALA DEPOZIT. Regim de inaltime - Parter. An. Constr. 2019. Suprafata construita desfasurata = 360mp. Suprafata utila = 354.83mp.
TOTAL :			

Suprafata totala masurata a imobilului = 3820mp
Suprafata din act = 3820mp

Executant:
S.C. GEOMETRUL S.R.L.
CLASA III, SERIA RO-B-J, NR. 1535
Ing. GOREA V. Silviu
CATEG. B, SERIA RO-VS-F, NR. 124

Confirm executarea masuratorilor la teren, corectitudinea întocmirii documentatiei cadastrale si
construcției arătând în realitate în teren

Semnat digital de G

Data: 2021.10.12 15:54:17
+03'00'

Inspector
Confirm introducerea imobilului in baza de date integrata si
atribuirea nr. cadastral
Digitally signed by
Semnat digital de
Data: 2021.10.18
08:22:20 +03'00'

Daniel
Prunila

S.C. DAPRO-IDEEA SI		Beneficiar:	S.C.MASMIAS.R.L. (C.U.I. -29475784) Mun. Vaslui, Str. Șoseaua Națională, Nr.5, Jud. Vaslui	Pr. Nr. 33/2025
Specificație	Nume	Semnătura	Titlu proiect:	Faza
Șef proiect			CONSTRUIRE TERASĂ ACOPERITĂ ȘI SOLAR CU MENȚINEREA AVIZELOR LA C.U. NR. 15/19.01.2024 Mun. Vaslui, Str. Fabricii, Nr.10, Jud. Vaslui	D.T.A.C.
Proiectat			Titlu planșă:	Planșa
Desenat			PLAN DE SITUAȚIE	A1
		Scara: 1:500 Februarie 2025		


FATADA POSTERIOARA



LEGENDA FINISAJE:

2 - tablă ondulată gri

FATADA PRINCIPALA

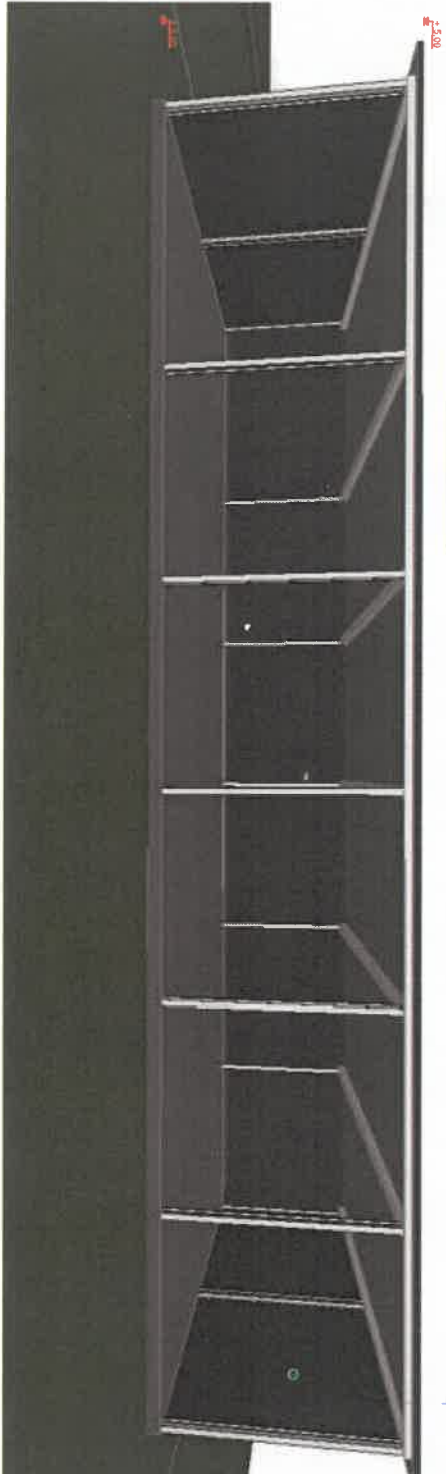

S.C. DAPRO-IDEEA SRL - VASLUI

Beneficiar:	S.C. MASMA S.R.L. (C.U.I. - 29475784) Mun. Vaslui, Str. Șoseaua Națională, Nr. 4, Jude. Vaslui	Pt. Nr.	33/2025
-------------	--	---------	---------


Titlu proiect:	CONSTRUIRE TERASĂ ACOFERENTĂ ȘI SOLAR CU MENTINEREA AVIZELOR LA C.U.I. NR. 1519/01.2024 Mun. Vaslui, Str. Fehruil, Nr.10, Jude. Vaslui	Faza	D.T.A.C.
----------------	--	------	----------

Scara:	1:100	Februari	2025
--------	-------	----------	------

Șef proiect	C. Arb. Puatrescu Alexandru	Proiectat	C. Arb. Puatrescu Alexandru
-------------	-----------------------------	-----------	-----------------------------


Desenat	Ing. Costea Ionuț-Petronel	Desenat	Ing. Costea Ionuț-Petronel
---------	----------------------------	---------	----------------------------



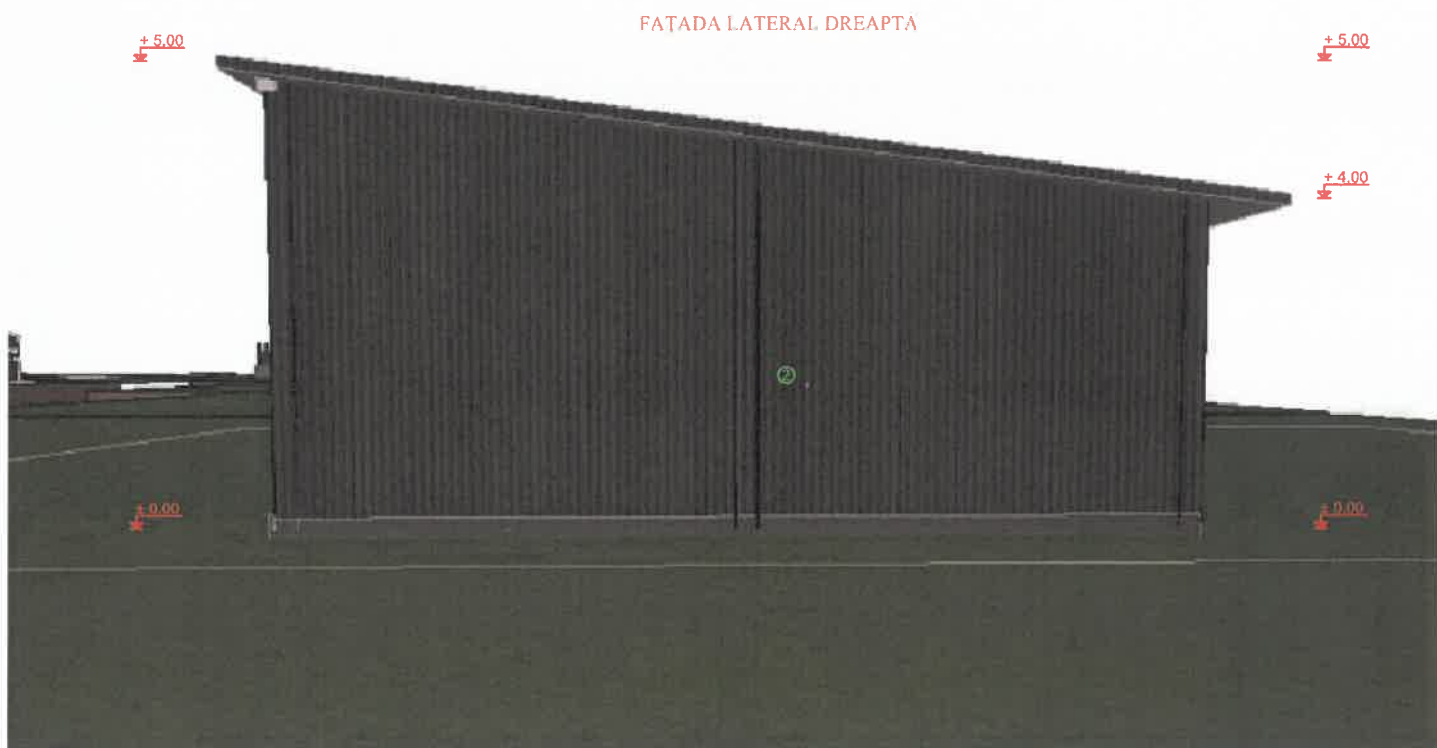


LEGENDA FINISAJE :

2 -tablă ondulată gri

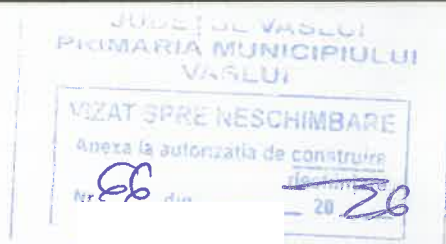


S.C. DAPRO-IDEEA SRL - VASLUI				Beneficiar:	S.C.MASMIA S.R.L. (C.U.I. -29475784) Mun. Vaslui, Str. Șoseaua Națională, Nr.5, Jud. Vaslui	Pr. Nr. 33/2025
Specificație	Nume	Semnătura	Scara: 1:100 Februarie 2025	Titlu proiect:	CONSTRUIRE TERASĂ ACOPERITĂ ȘI SOLAR CU MENȚINEREA AVIZELOR LA C.U. NR. 15/19.01.2024 Mun. Vaslui, Str. Fabricii, Nr.10, Jud. Vaslui	Faza D.T.A.C.
Șef proiect				Titlu planșă:	FAȚADE LATERALE-DREAPTA-STÂNGA	Planșa A6
Proiectat						
Desenat						

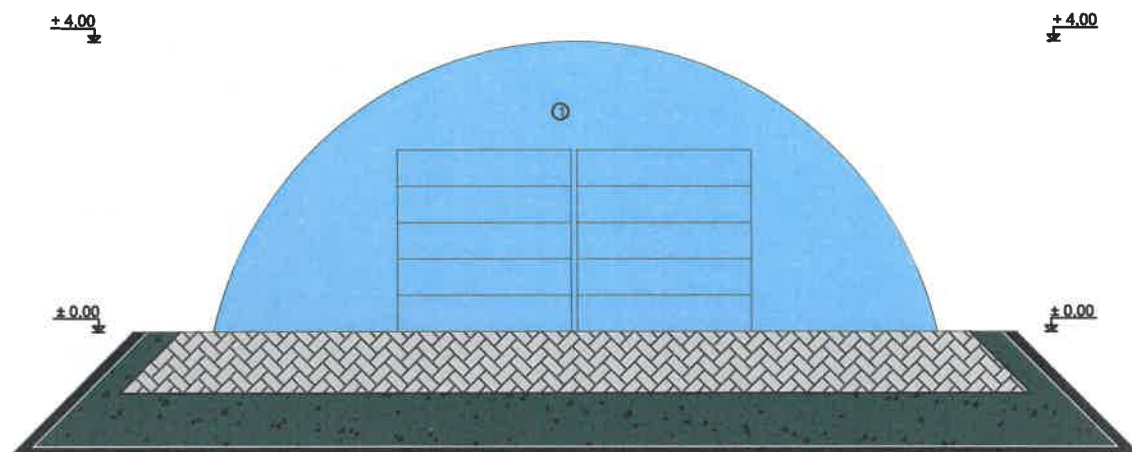


LEGENDA FINISAJE :

1 - Folie din polietilenă

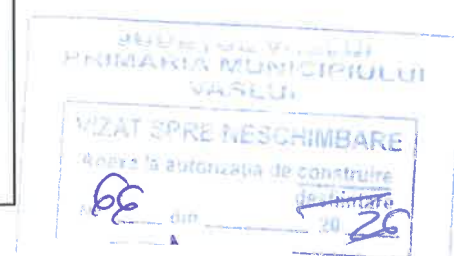

S.C. DAPRO-IDEEA SRL - VASLUI				Beneficiar:	S.C.MASMIA S.R.L. (C.U.I. -29475784) Mun. Vaslui, Str. Șoseaua Națională, Nr.5, Jud. Vaslui	Pr. Nr. 33/2025
Specificație	Nume	Semnătura	Scara: 1:100	Titlu proiect:	CONSTRUIRE TERASĂ ACOPERITĂ ȘI SOLAR CU MENȚINEREA AVIZELOR LA C.U. NR. 15/19.01.2024 Mun. Vaslui, Str. Fabricii, Nr.10, Jud. Vaslui	Faza D.T.A.C.
Șef proiect			Februarie 2025	Titlu planșă:	FAȚADA PRINCIPALĂ- SOLAR	Planșa A4'
Proiectat						
Desenat						

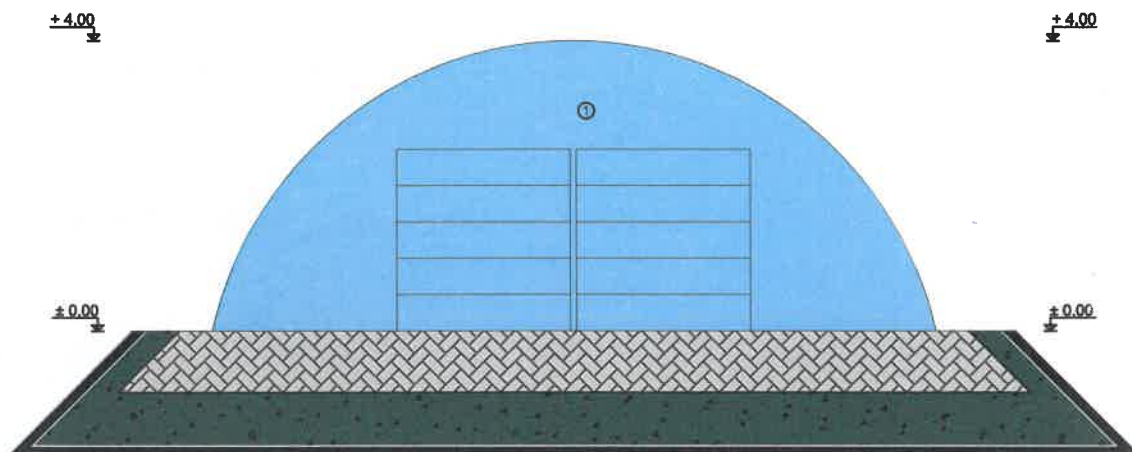


LEGENDA FINISAJE :

1 - Folie din polietilenă




S.C. DAPRO-IDEEA SRL - VASLUI				Beneficiar:	S.C.MASMIA S.R.L. (C.U.I. -29475784) Mun. Vaslui, Str. Șoseaua Națională, Nr.5, Jud. Vaslui	Pr. Nr. 33/2025
Specificație	Nume	Semnătura	Scara: 1:100	Titlu proiect:	CONSTRUIRE TERASĂ ACOPERITĂ ȘI SOLAR CU MENTINEREA AVIZELOR LA C.U. NR. 15/19.01.2024 Mun. Vaslui, Str. Fabricii, Nr.10, Jud. Vaslui	Faza D.T.A.C.
Șef proiect			Februarie 2025	Titlu planșă:	FAȚADA POSTERIOARĂ- SOLAR	Planșa A5'
Proiectat						
Desenat						

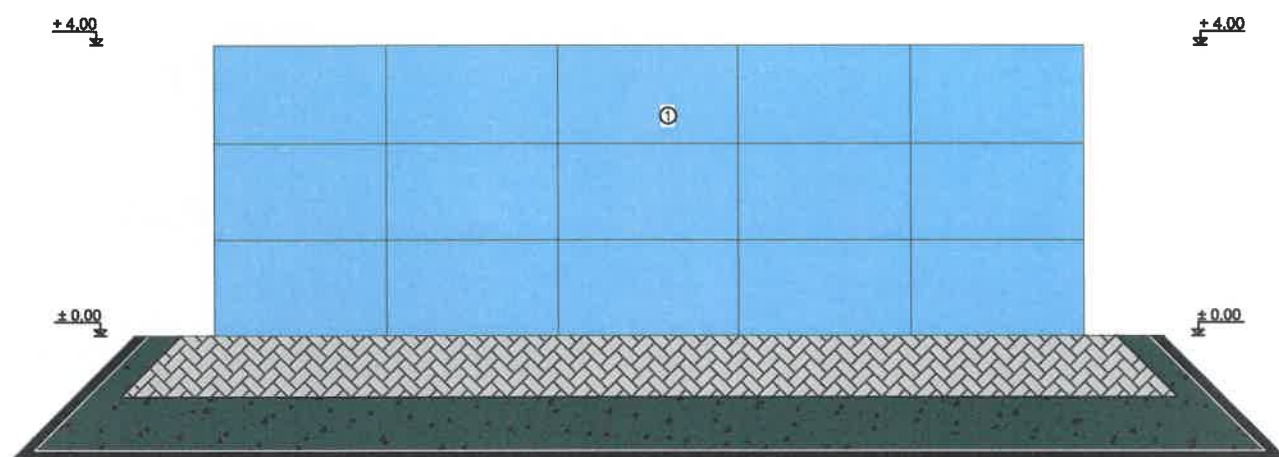


LEGENDA FINISAJE :

1 - Folie din polietilenă

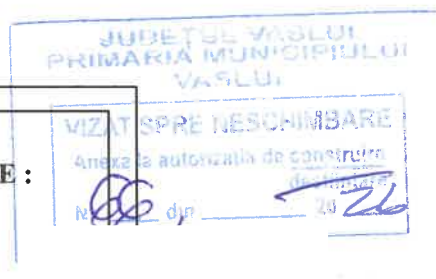

S.C. DAPRO-IDEEA SRL - VASLUI				Beneficiar:	S.C.MASMIA S.R.L. (C.U.I. -29475784) Mun. Vaslui, Str. Șoseaua Națională, Nr.5, Jud. Vaslui	Pr. Nr. 33/2025
Specificație	Nume	Semnătura	Scara: 1:100	Titlu proiect:	CONSTRUIRE TERASĂ ACOPERITĂ ȘI SOLAR CU MENȚINEREA AVIZELOR LA C.U. NR. 15/19.01.2024 Mun. Vaslui, Str. Fabricii, Nr.10, Jud. Vaslui	Faza D.T.A.C.
Șef proiect			Februarie 2025	Titlu planșă:	FAȚADA LATERAL-DREAPTA- SOLAR	Planșa A6'
Proiectat						
Desenat						

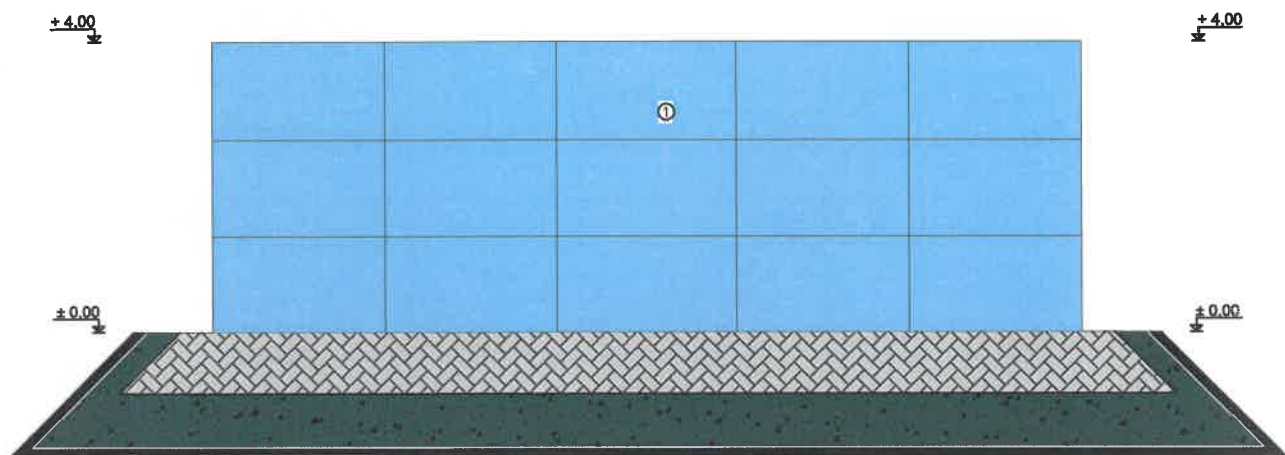

LEGENDA FINISAJE :

1 - Folie din polietilenă



S.C. DAPRO-IDEEA SRL - VASLUI				Beneficiar:	S.C.MASMIA S.R.L. (C.U.I. -29475784) Mun. Vaslui, Str. Șoseaua Națională, Nr.5, Jud. Vaslui	Pr. Nr. 33/2025
Specificație	Nume	Semnătura	Scara:	Titlu proiect:	CONSTRUIRE TERASĂ ACOPERITĂ ȘI SOLAR CU MENȚINEREA AVIZELOR LA C.U. NR. 15/19.01.2024	Faza D.T.A.C.
Șef proiect			1:100			
Proiectat			Februarie	Titlu planșă:	FAȚADA LATERAL-STÂNGA- SOLAR	Planșa A7'
Desenat			2025			