


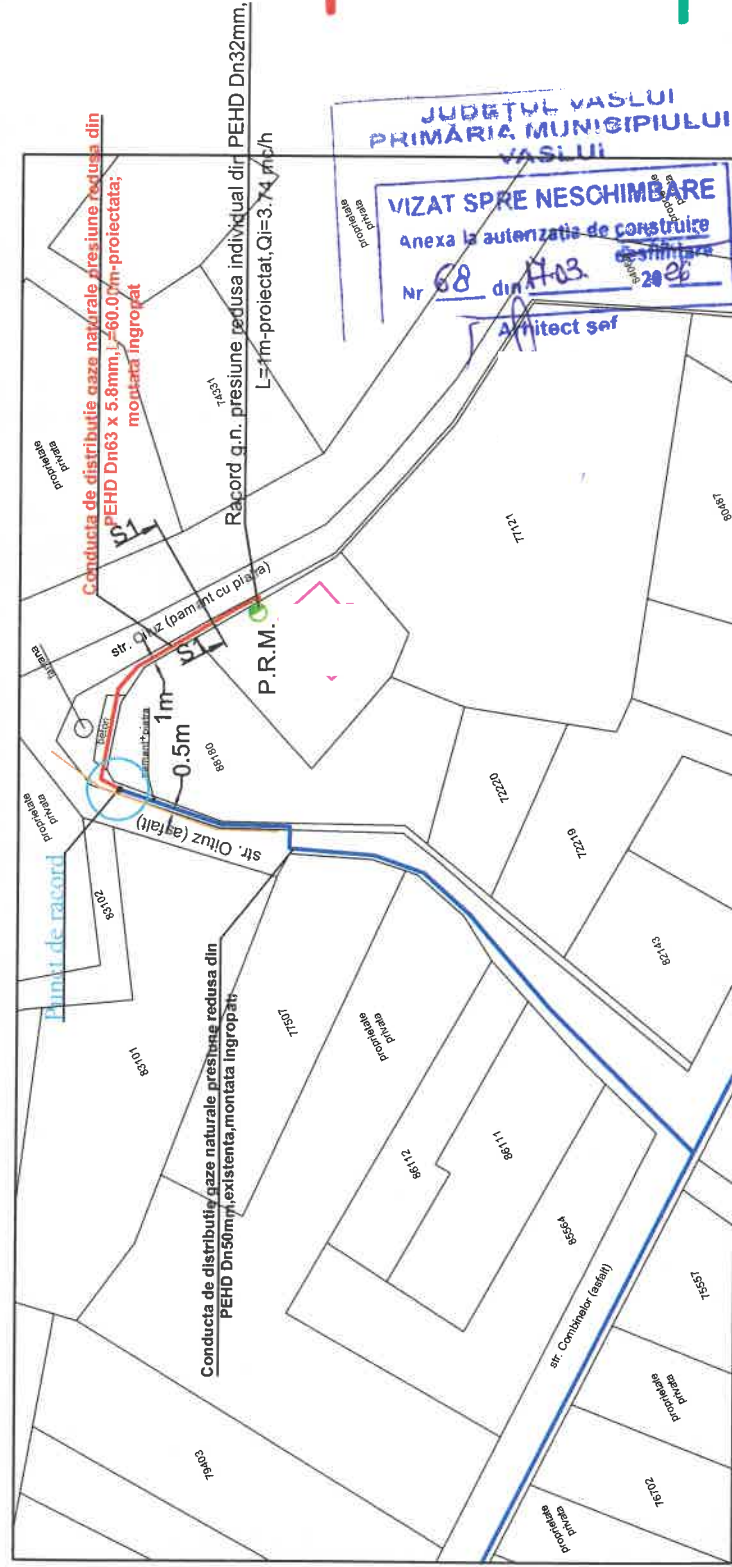

S.C. GAZ EST S.A.
Conducă distribuție/racord/PRM g.n. proiectat, regim de presiune reducere
AVIZAT PENTRU EXECUȚIE
Proiectul corespunde d.p.d.v. tehnic și poate fi executat cu respectarea prevederilor N.T.P.E.E. aprobate prin Ord. A.N.R.E. nr. 89/2018 cap. VI; VII; IX+XIII.
Lucrarea se va executa pe răspunderea instalatorilor autorizați A.N.R.E. conform legislației în vigoare.
AVIZAT PENTRU RACORDARE LA SD ÎN FUNCȚIUNE, ÎN EXPLOATARE
DIRECTOR GENERAL
APROBAT,
DIRECTOR GENERAL,
ING. TIGHICI ADRIAN

APROBAT
12. FEB. 2025

- LEGENDA**
- STR. OITUZ, NR. 11, FAM
 - LOC. MOARA GRECILOR, MUN. VASLUI, JUD. VASLUI
 - P.R.M. ECHIPAT: A) REGULATOR TIP UZ CASNIC - Q_{max} = 25 mc/h P₁=2-0.05 Bar; P₂=0.025 Bar B) CONTOR VOLUMETRIC CU MEMBRANA TIP G4
 - RACORD G.N. INDIVIDUAL DIN PE Ø32mm, L=1m, PROIECTAT, CE SE VA MONTA SUBTERAN PE STR. OITUZ
 - CONDUCTA G.N. PR. REDUSA DIN PE Ø63mm, L=60m, PROIECTATA PE STR. OITUZ
 - CONDUCTA G.N. PR. REDUSA DIN PE Ø50mm, EXISTENTA
 - TRASEU ORANGE SUBTERAN, EXISTENT

S.C. GAZ EST S.A. - SERV. ASD
Cond. de distrib./racord/PRM g.n. proiectat are următoarele caracteristici: mat. PE Dn 63, Q_{tot}/inst. 3.74 mc/h.
Proiectul corespunde d.p.d.v. tehnic prevederilor N.T.P.E.E. aprobate prin Ord. A.N.R.E. nr. 89/2018.
Cond. de distrib./racord/PRM g.n. se va racorda în conducta/racordul g.n. presiune reducere existent, P.I.F. în anul 2026 conform cîr. concesiune / Reg. racordare nr. 1014/2002
Data 12.02.2025 Serv. ASD Stigă

S.C. GAZ EST S.A. - SERV. ASD
Cond. de distrib./racord/PRM g.n. proiectat are următoarele caracteristici: mat. PE Dn 32, Q_{tot}/inst. 3.74 mc/h.
Proiectul corespunde d.p.d.v. tehnic prevederilor N.T.P.E.E. aprobate prin Ord. A.N.R.E. nr. 89/2018.
Cond. de distrib./racord/PRM g.n. se va racorda în conducta/racordul g.n. presiune reducere existent, P.I.F. în anul 2026 conform cîr. concesiune / Reg. racordare nr. 1014/2002
Data 12.02.2025 Serv. ASD Stigă

NUME: OLTEI MARIAN
CNP: 1690203343243
INSTALATOR AUTORIZAT GAZE NATURALE
TIP: PGD,PGIU - PROIECTARE
LEGITIMATIE NR.201200132; 141200140
data:03.01.2025, Semnatura Olte

NUME: TUDUCIUC ANDREI
CNP: 1801218374510
INSTALATOR AUTORIZAT GAZE NATURALE
TIP: EGD,EGIU - EXECUTIE
LEGITIMATIE NR.512160871; 412160938
data:20.12.2021, Semnatura Andrei

Proiectant:	Executant:	Denumire Proiect:	Nr. Plansa:
Gaz Est S.C. GAZ - EST S.A. VASLUI / ROMANIA	Gaz Est S.C. GAZ - EST S.A. VASLUI / ROMANIA	EXTINDERE CONDUCTA DE DISTRIBUTIE, RACORD G.N. INDIVIDUAL PRES. MEDIE DIN PEHD SI P.R.M. PENTRU ALIMENTAREA CU G.N. A IMOBILITATII NR.11, STR. OITUZ, LOC. MOARA GRECILOR, MUN. VASLUI, JUD. VASLUI	G1
Proiectat: Ing. Olte Marian	Scara: %	Denumire Plansa:	
Desenat: Ing. Olte Marian	%	PLAN DE SITUATIE	
Verificat: Ing. Mazilu Delia	2026	Faza:	rev.1