



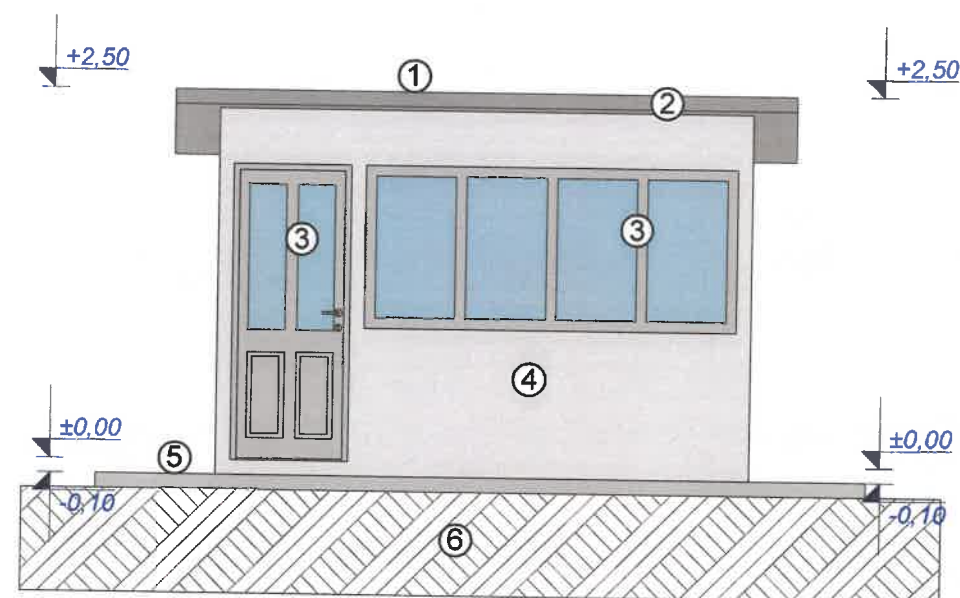

Legenda


- ① Învelitoare din tablă cutată zincată, culoare gri
- ② Pазie, jgheaburi și burlane din tablă, culoare gri
- ③ Tâmplărie metalică cu geam sticlă, culoare gri
- ④ Vopsea lavabilă pentru exterior, culoare gri
- ⑤ Trotuar din beton simplu
- ⑥ Pământ



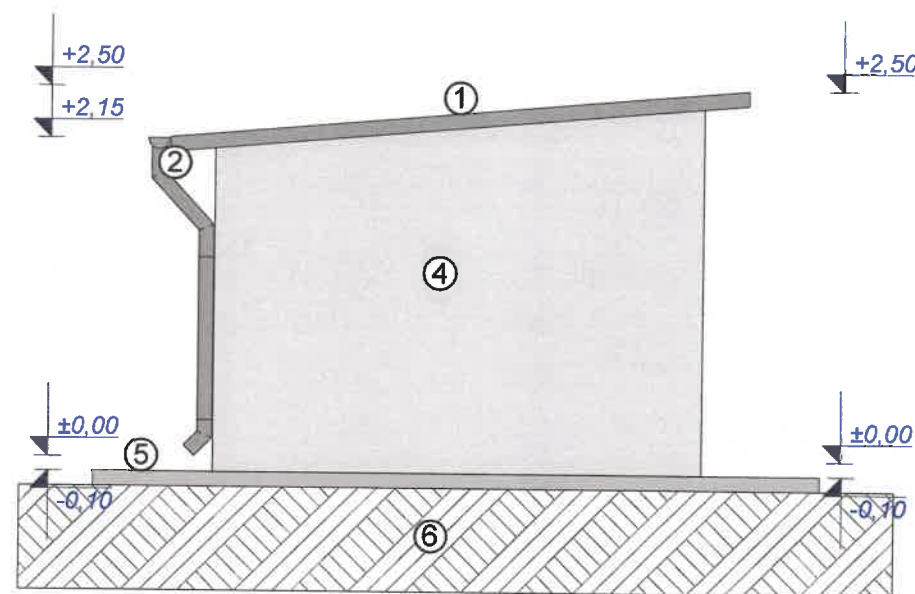


Legenda

- ① Îvelitoare din tablă cutată zincată, culoare gri
- ② Pазie, jgheaburi și burlane din tablă, culoare gri
- ③ Tâmplărie metalică cu geam sticlă, culoare gri
- ④ Vopsea lavabilă pentru exterior, culoare gri
- ⑤ Trotuar din beton simplu
- ⑥ Pământ

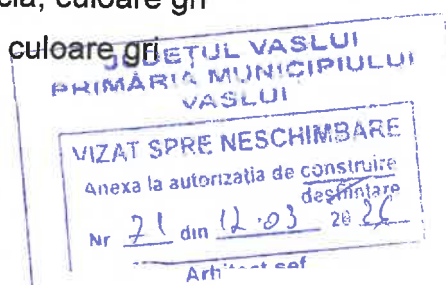



Construcția face parte din:

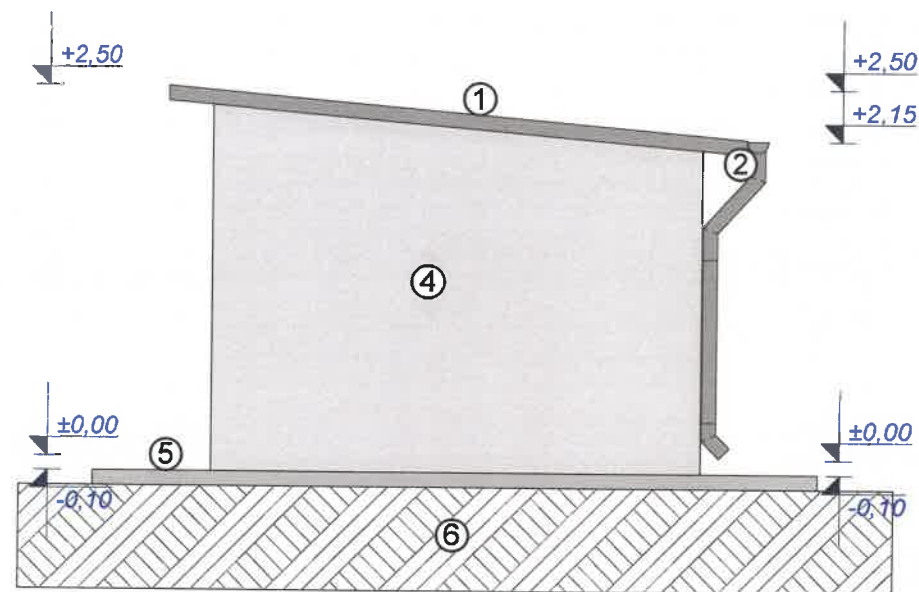

Legenda


- ① Învelitoare din tablă cutată zincată, culoare gri
- ② Pазie, jgheaburi și burlane din tablă, culoare gri
- ③ Tâmplărie metalică cu geam sticlă, culoare gri
- ④ Vopsea lavabilă pentru exterior, culoare gri
- ⑤ Trotuar din beton simplu
- ⑥ Pământ

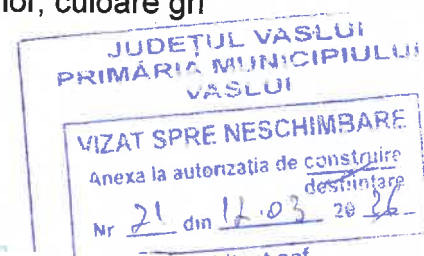


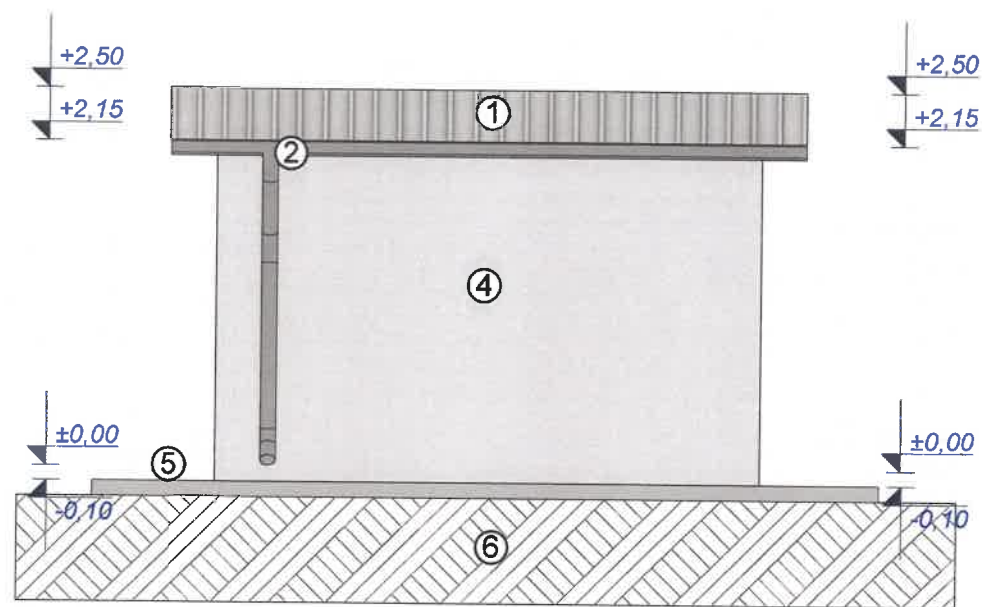

Legenda

- ① Învelitoare din tablă cutată zincată, culoare gri
- ② Pазie, jgheaburi și burlane din tablă, culoare gri
- ③ Tâmplărie metalică cu geam sticlă, culoare gri
- ④ Vopsea lavabilă pentru exterior, culoare gri
- ⑤ Trotuar din beton simplu
- ⑥ Pământ

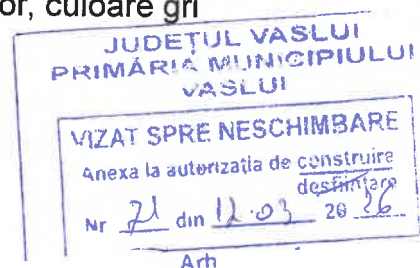

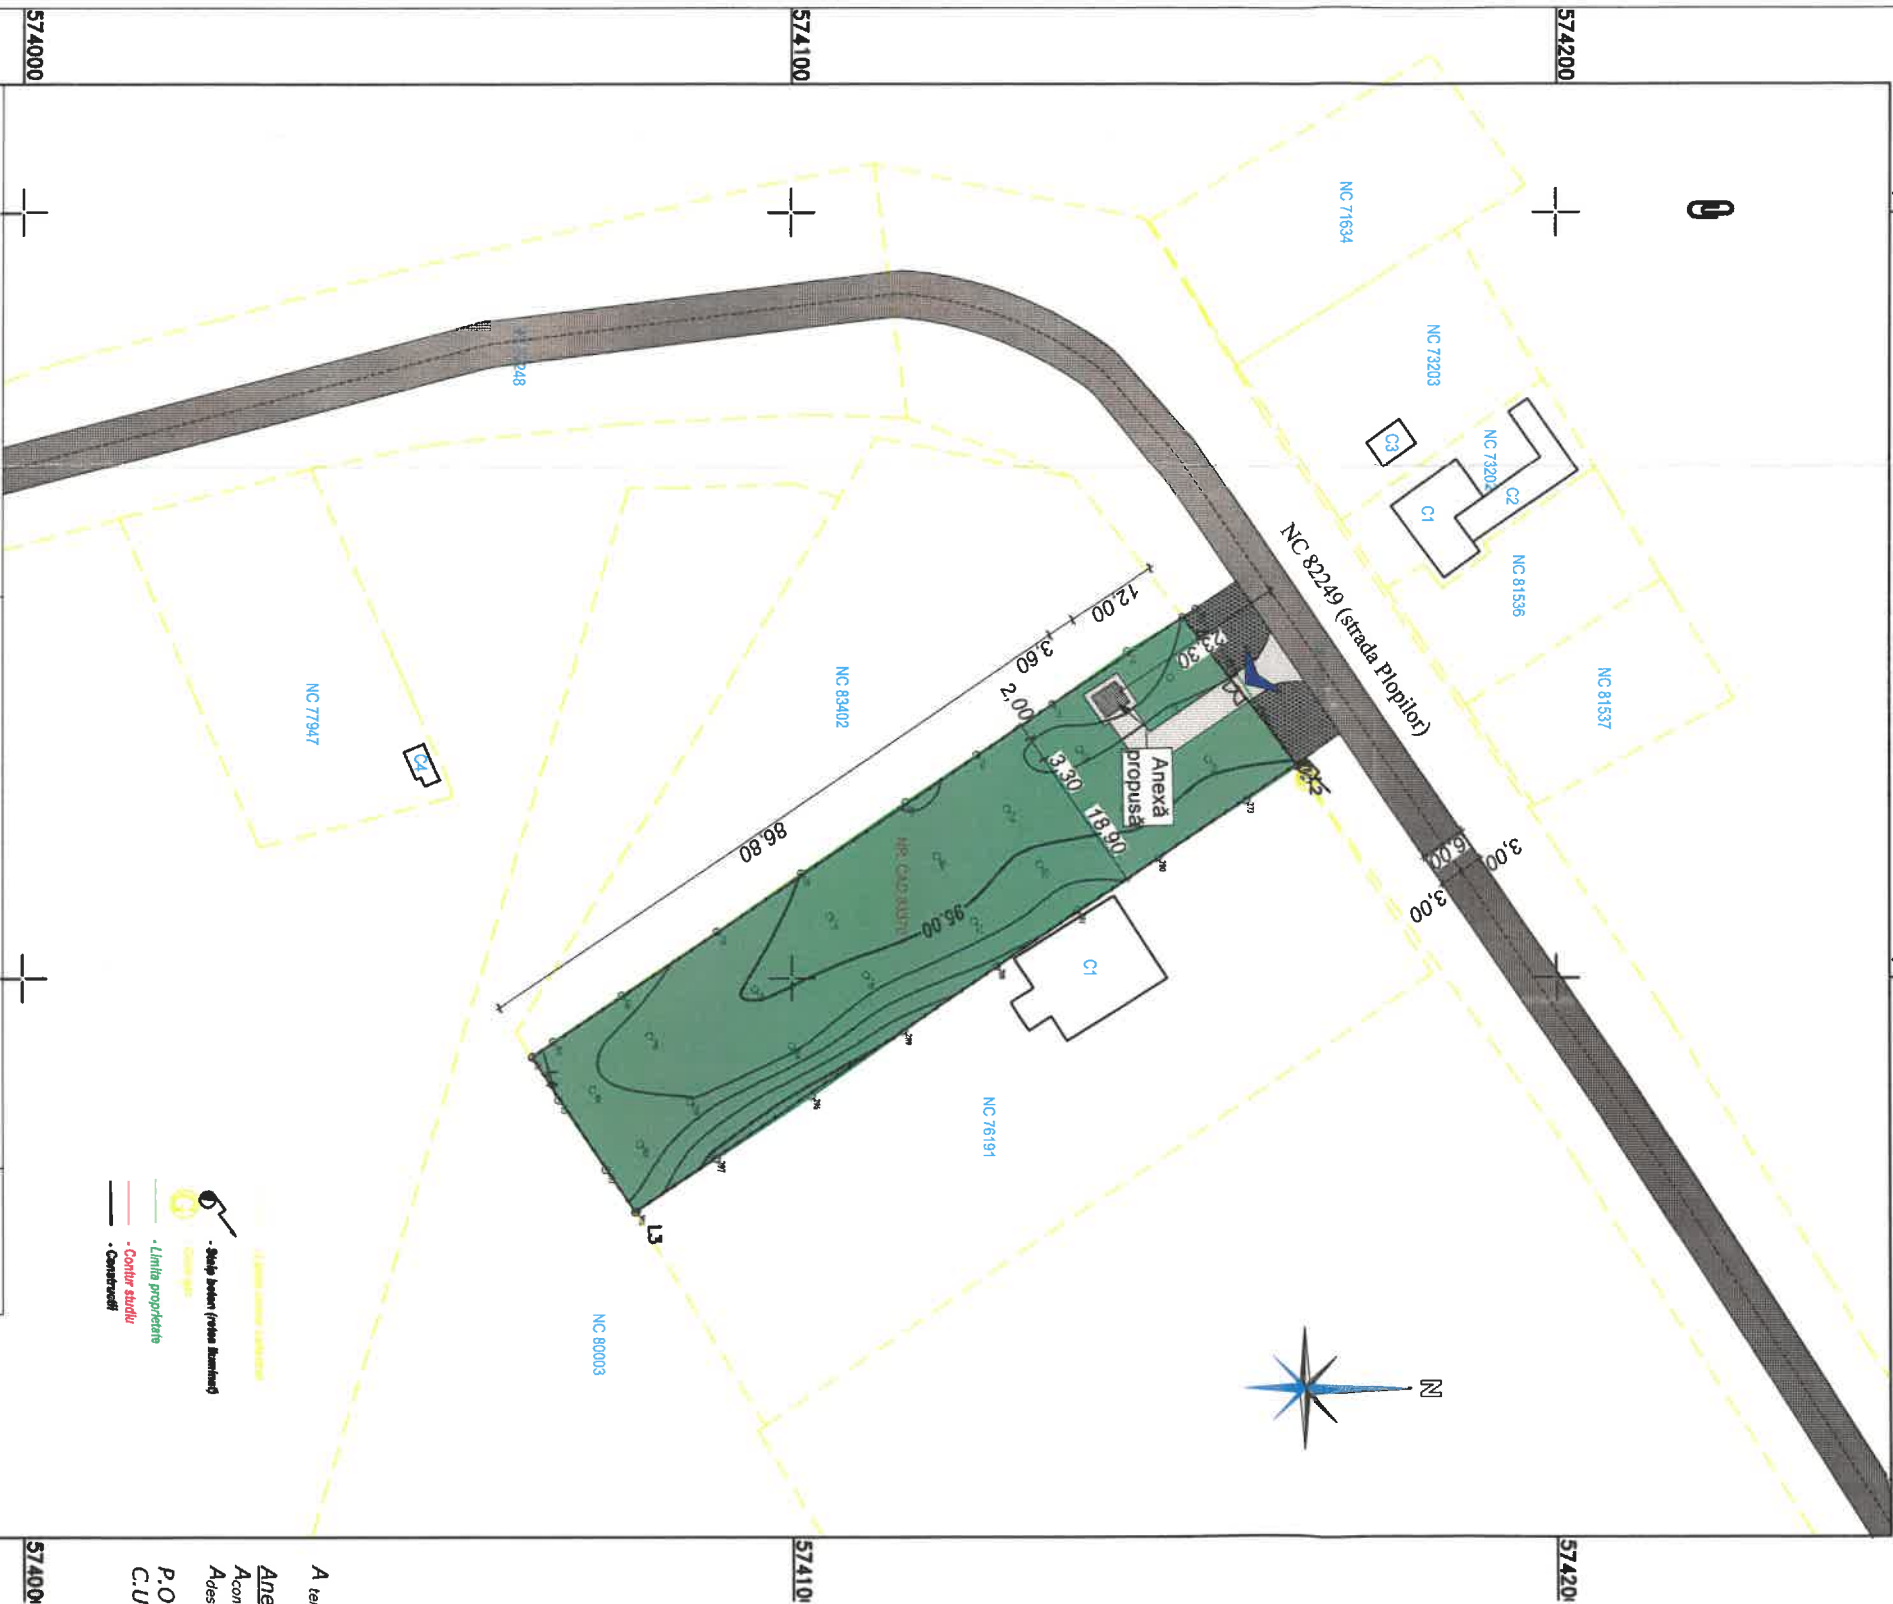

A teren = 2.500,00 mp
Anexă propusă
A construită = 11,90 mp
A desigurată = 11,90 mp
P.O.T. propus = 0,47%
C.U.T. propus = 0,004

AFLOAREI			PROIECTAREA ȘI ÎNCADRAREA			Beneficiar: APOSTU VASILICA și APOSTU ANDREEA-IONELA	Proiect nr.: 1
ANDREI			SURVEYCADMAP SRL				
			Data: 2026.03.19 13:40:33				
			+0500 (+86862021)				
SPECIFICATIE	NUMELE	SEMNAȚURA					
MASURAT	SURVEYCADMAP SRL		SCARA: 1:1000				
DESENAT	SURVEYCADMAP SRL		Titlu proiect: "OBTINERE AUTORIZAȚIE DE CONSTRUIRE ANEXA (MAGAZIE)"				
VERIFICAT	B.C.P.I. VASLUI	Petru-Catalin Luparu	DATA: 2026				
			PLAN DE SITUAȚIE				
			Plansa nr.: 1				

Legenda

Limită proprietate

Acces auto și pietonal

Construcție propusă

Alei, trotuar, parcuri

Spațiu verde

Drum/cale de acces

Zonă destinată pt. modernizare drum

JUDEȚUL VASLUI
PRIMĂRIA MUNICIPIULUI VASLUI

VIZAT SPRE NESCHIMBARE
anexa la autorizația de construire

Nr. 21 din 14.03.2026

Arhitect Șef