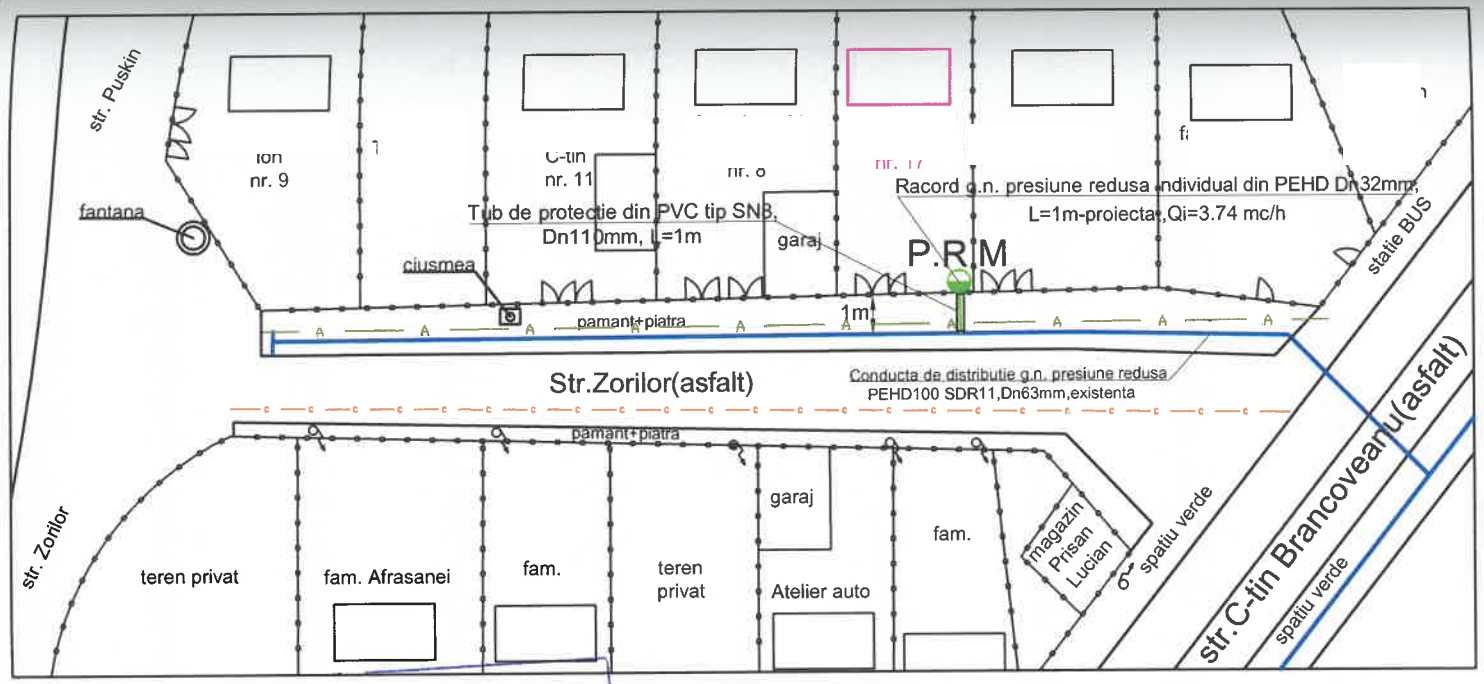


NOTA:

- **Proba de rezistență: verificarea se va realiza la presiunea de 9 bar.**

*Timpul de realizare **a probei de rezistență** la presiune a conductei de distribuție a gazelor naturale, **a racordului** sau a instalației de utilizare a gazelor naturale va fi de **1 oră**);*

- **Proba de etanșeitate: verificarea se va realiza la presiunea de 6 bar.**

*Timpul de realizare **a probei de etanșeitate** la presiune a conductei de distribuție a gazelor naturale, **a racordului** sau a instalației de utilizare a gazelor naturale va fi de **1 oră**);*

JUDETUL VA
PRIMĂRIA MUNI
VASLUI

VIZAT SPRE NESC
Anexa la autorizatia de construire
Nr 22 din 19.03.2026
Arhitect sef

LEGEND

FAM.AN STR.ZORILOF
MUN.VA .UI;

P.R.M. ECHIPAT: A) REGULATOR TIP
- Qmax = 25 n
B) CONTOR VOLUM

RACORD G.N. INDIVIDUAL DIN PE Ø3
CE SE VA MONTA SUBTERAN PE STI

CONDUCTA G.N. PR. REDUSA DIN PI

CONDUCTA CANALIZARE,EXISTENTA

CONUCTA APA,EXISTENTA