


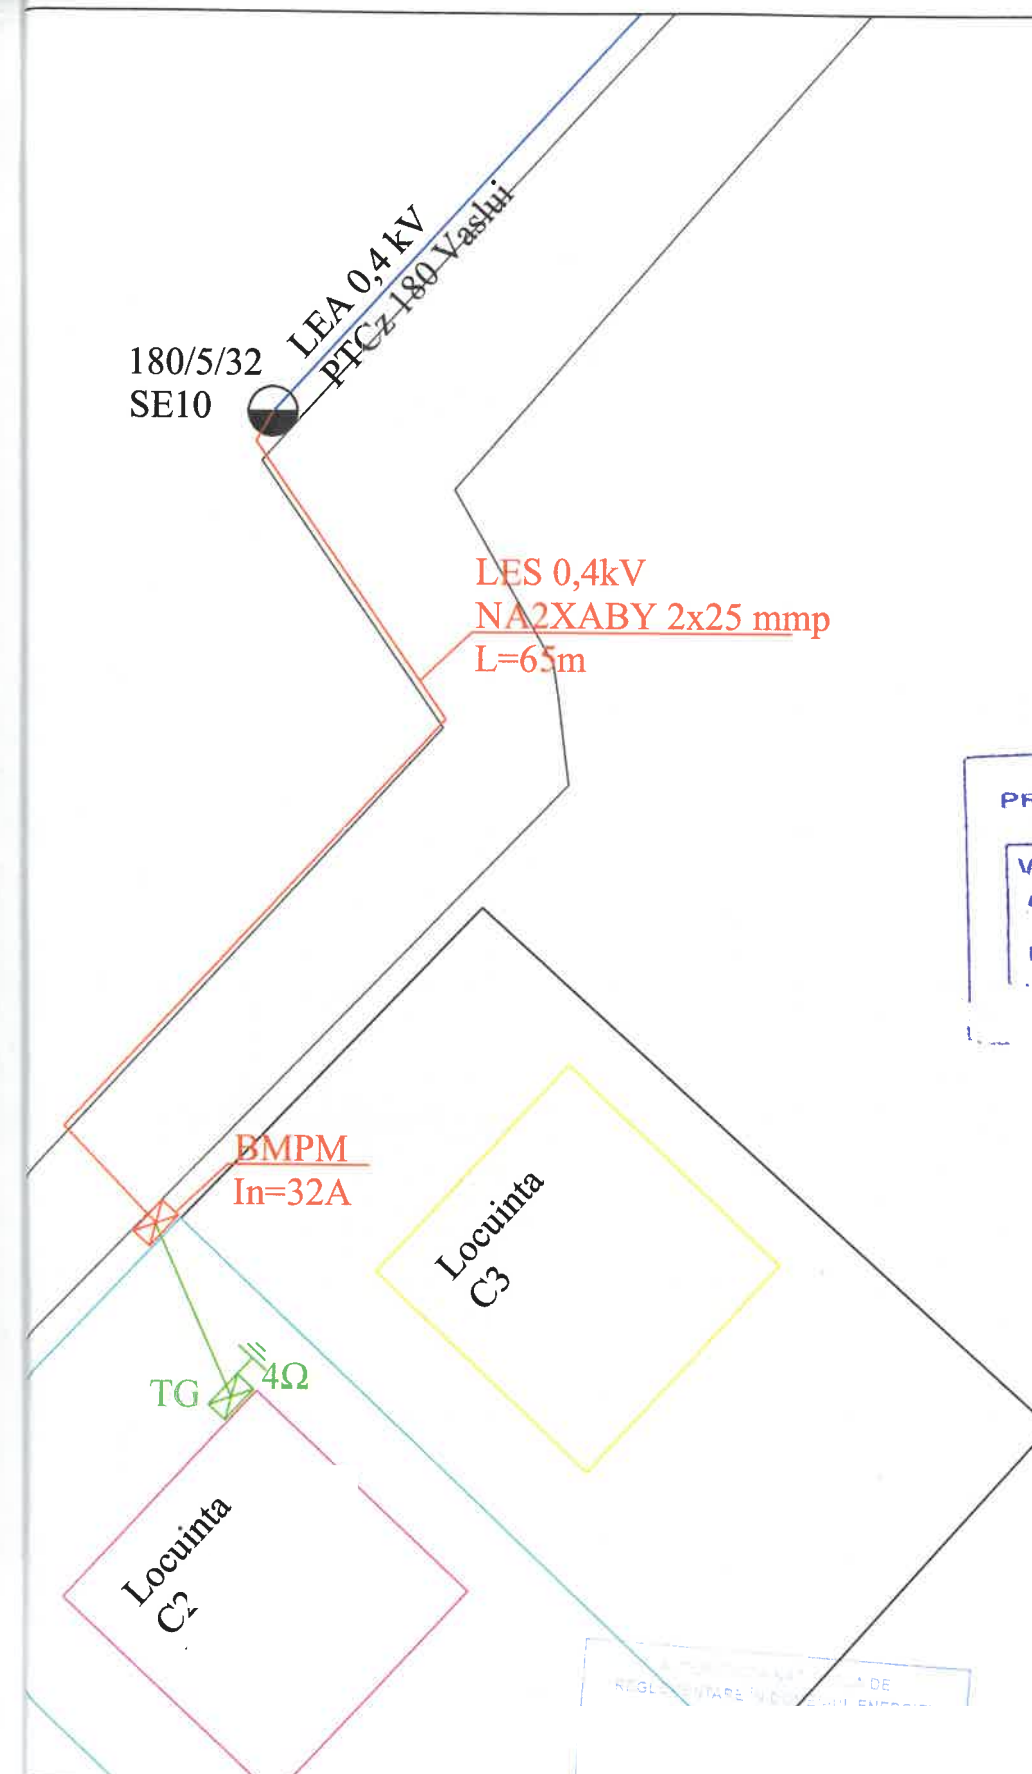

JUDETUL VASLUI
PRIMĂRIA MUNICIPIULUI
VASLUI

VIZAT SPRE NESCHIMBARE

Anexa la autorizația de construire

Nr. 73 din 19.03.2026

Arhitect șef

VERIFICATOR					
VERIFICATOR / EXPERT	NUME	SEMNAȚURA	CERINȚA	REFERAT / EXPERTIZA NR. / DATA	
				Beneficiar: S.C. DELGAZ GRID S.A.	Proiect nr.
				Titlu proiect: Alimentare cu energie electrica locuinta C2 str. General Ion Rascanu, mun. Vaslui, Jud. Vaslui.	Faza D.T.A.C.
				Titlu plansa: Plan de situatie	Plansa nr. E2