


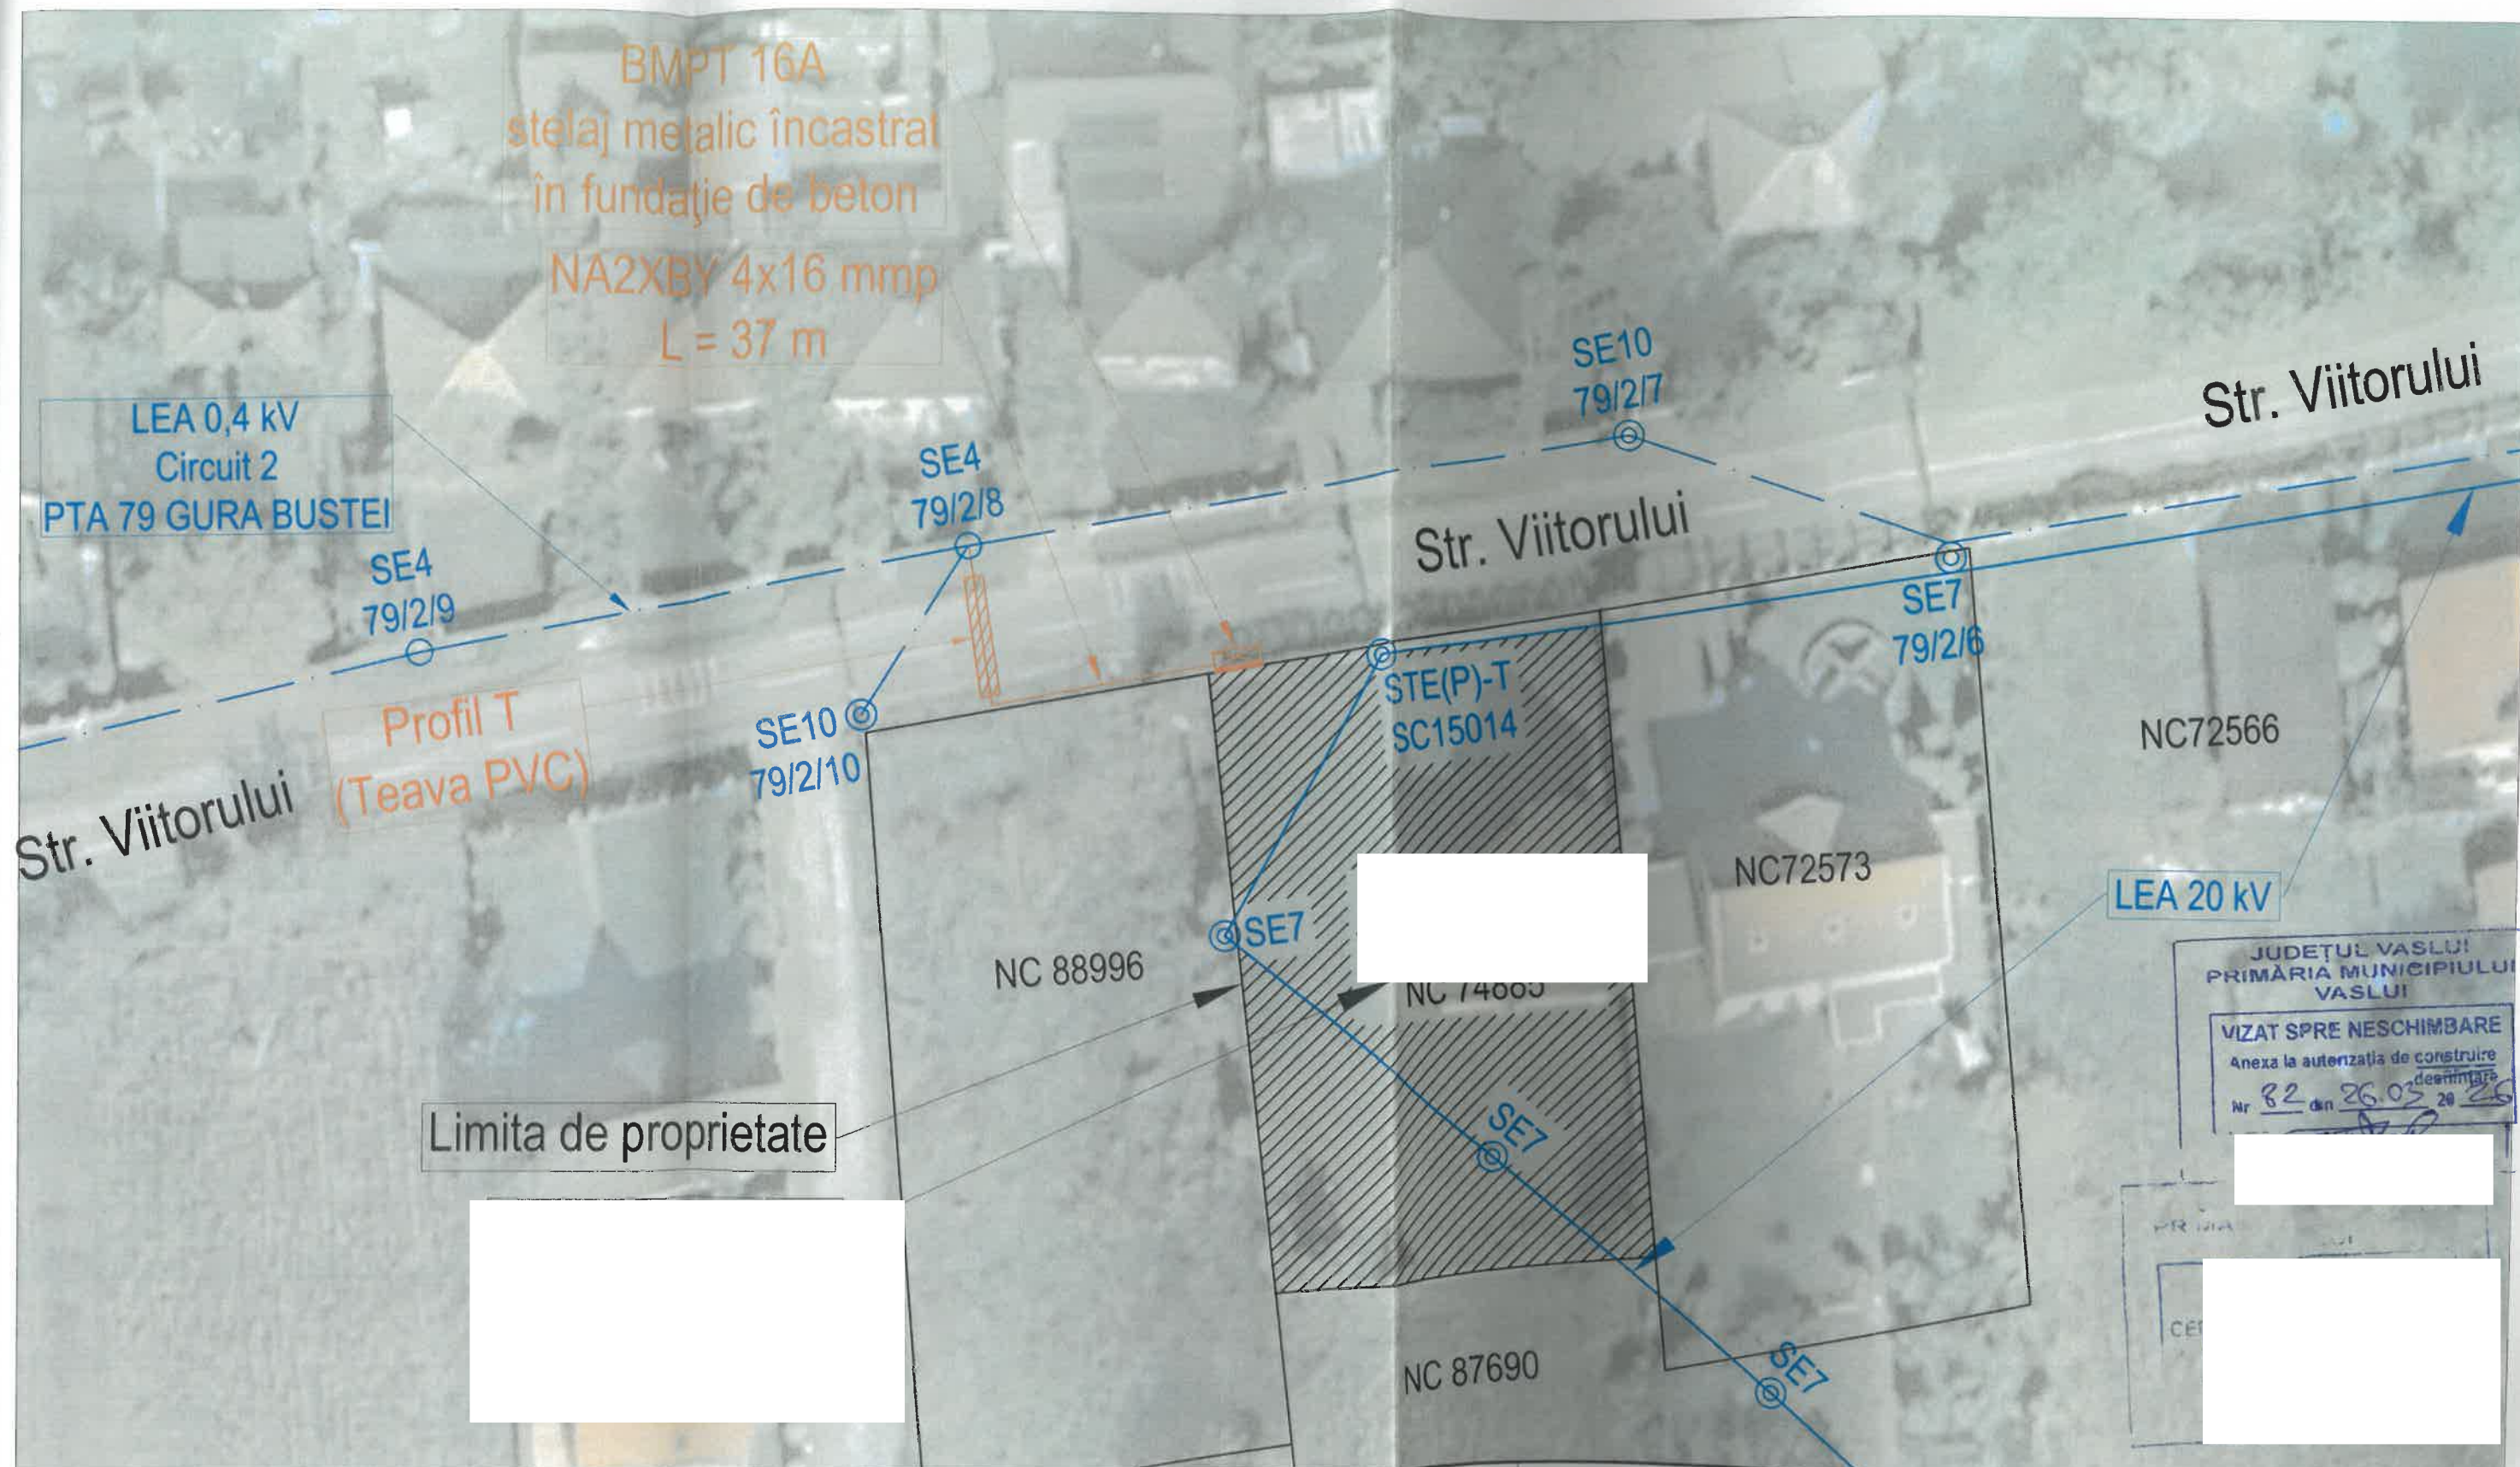

LEGENDĂ:

- LEA 20 kV existentă, proprietatea S.C. DELGAZ GRID S.A.
- LEA 0,4 kV existentă, proprietatea S.C. DELGAZ GRID S.A.
- LES 0,4 kV proiectată cu NA2XBY 4x16 mmp, montat în tub de protecție din PVC pe stâlp beton tip SE4 nr. 7, L = 10m, pozat subteran în profil T - L=10m și profil M - L = 17m până la BMPT 16A amplasat la limita de proprietate
- BMPT 16A proiectat pe stelaj metalic încastrat în fundație de beton
- Profil T (Teavă PVC) la subtraversarea străzii Viitorului

VERIFICATOR / EXPERT	NUME / Prenume	SEMNĂTURĂ	CERINȚĂ	REFERAT / EXPERTIZĂ NR. / DATĂ
Elaborator:	S.C. ELECTRIC COMPANY S.A. Vaslui J37 / 46 / 1995, tel / fax : 0235 / 312438			
SPECIFICAȚIE	NUME / Prenume	SEMNĂTURĂ	Beneficiar Investitor:	Pr. nr.: 11/2026
ȘEF PROIECT	ing. ILAȘ Doru		Scara: 1:1.500	Faza: D.T.A.C.
PROIECTAT	ing. STANCU Lucian		Data: 02.2026	Titlu proiect: Alimentare cu energie electrică LOCUINȚĂ - (tr.) Viitorului, nr. 14, NC/74883, mun. Vaslui
DESENAT	ing. STANCU Lucian			Planșa: A2
				Titlu planșă: Plan cu situația existentă și proiectată