



Cod verificare

100191179422


EXTRAS DE PLAN CADASTRAL

pentru imobilul cu IE 72605, UAT Vaslui / VASLUI, Loc. Vaslui, Str. Decabal, Nr. FN

Nr.cerere	44039
Ziua	04
Luna	07
Anul	2025

Teren: 10.208 mp
Teren: Intravilan
Categorie de folosinta(mp): Curti Construite! 10208mp

Plan detaliu

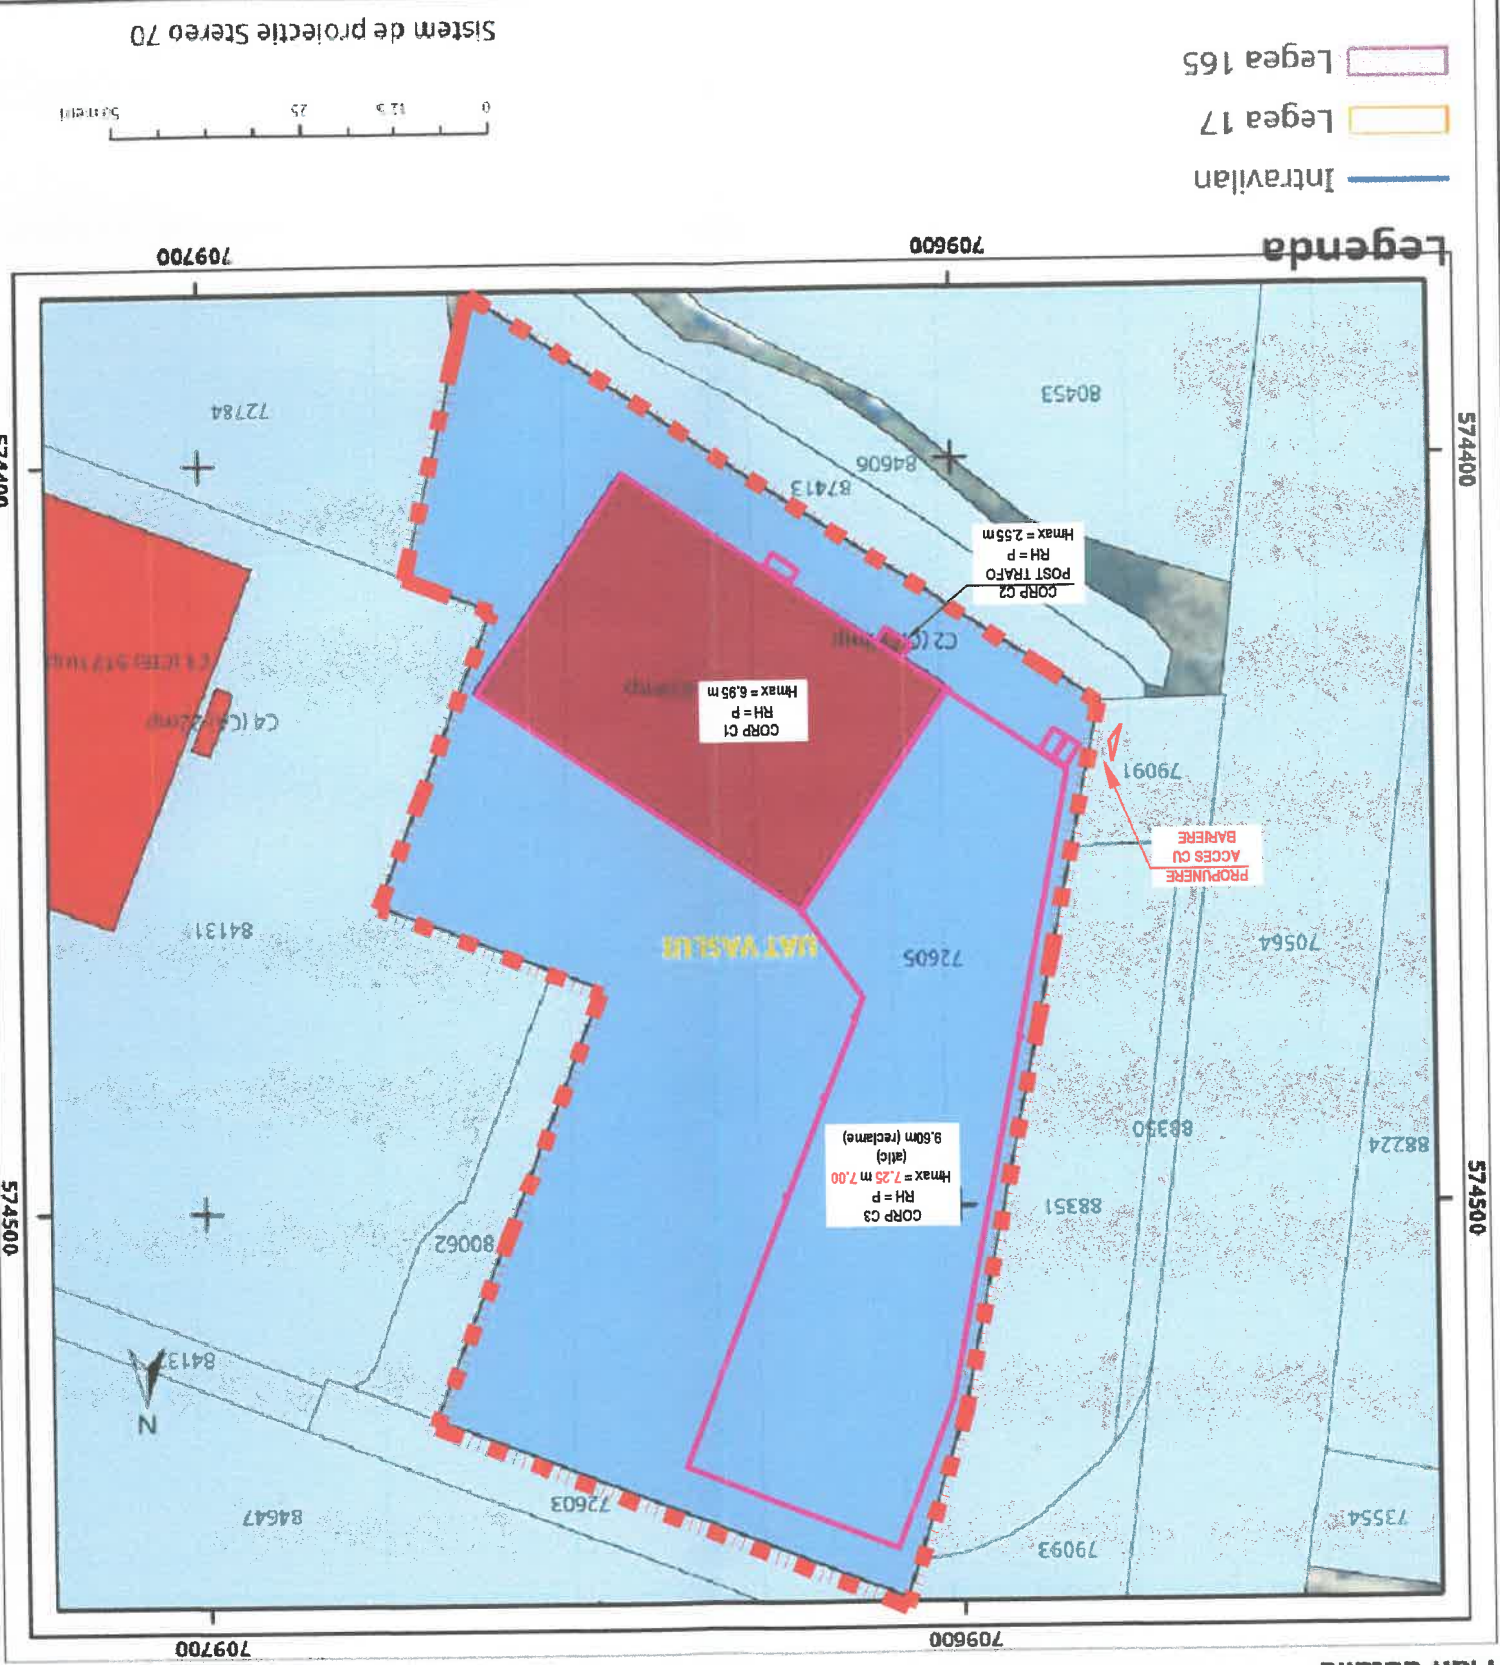

Proiect: OBTINERE AUTORIZATIE DE CONSTRUIRE PENTRU AMENAJARE SI MONTARE SISTEM DE BARIERE AUTOMATE PENTRU ACCESUL SI IESIREA DIN ZONA DE APROVIZIONARE

OUL NR.50, Etaj 5, Sectorul 1,

LEGENDA:
LIMITA PROPRIETATE
C.F. 72605
CORPURILE C1, C2, C3 - NU SE INTERVINE
PROPUNERE AMPLASARE BARIERE ACCES

JUDETUL VASLUI
PRIMĂRIA MUNICIPIULUI
VIZAT SPRE NESCIMBARE
Anexa la autorizația de construire
Nr. 86 din 30.03.2025

PROIECT SI INFORMATII CE NU POT FI COPIIATE SI / SAU UTILIZATE IN ALT ORICE MODIFICARE A ACESTUI DOCUMENT FARA ACORDUL SCRIS AL AUTORIZANTULUI, AB

PROIECTANT GENERAL:

ENNORATH PROJECT S.R.L.
C.F.: RO3892492
Str. Piatra Mortii, 19, st. Bucuresti, cod: 0299
T1: 0733 057 783, T2: 0763 583 153
office@ennorathproject.com / marko@ennorathproject.com
www.ennorathproject.com

Calitate elaborator: Nume: Arh. Marko PUDAR
Proiectat: Arh. Alexandra FRINCUI
Desenat: Arh. Alexandra FRINCUI
Data: 02.2026

Titlu proiect: OBTINERE AUTORIZATIE DE CONSTRUIRE PENTRU AMENAJARE SI MONTARE SISTEM DE BARIERE AUTOMATE PENTRU ACCESUL SI IESIREA DIN ZONA DE APROVIZIONARE
Adresa: Str. Decabal, nr. F.N., nr. cad. 72605, Municipiul Vaslui, jud. Vaslui
Titlu plansa: PLAN DE INCADRARE IN ZONA

Proiect Ctr. nr.: PRJ CMD, NR. 2588/09.07.2025
Faza: D.T.A.C.
Planşa nr.: A_02