



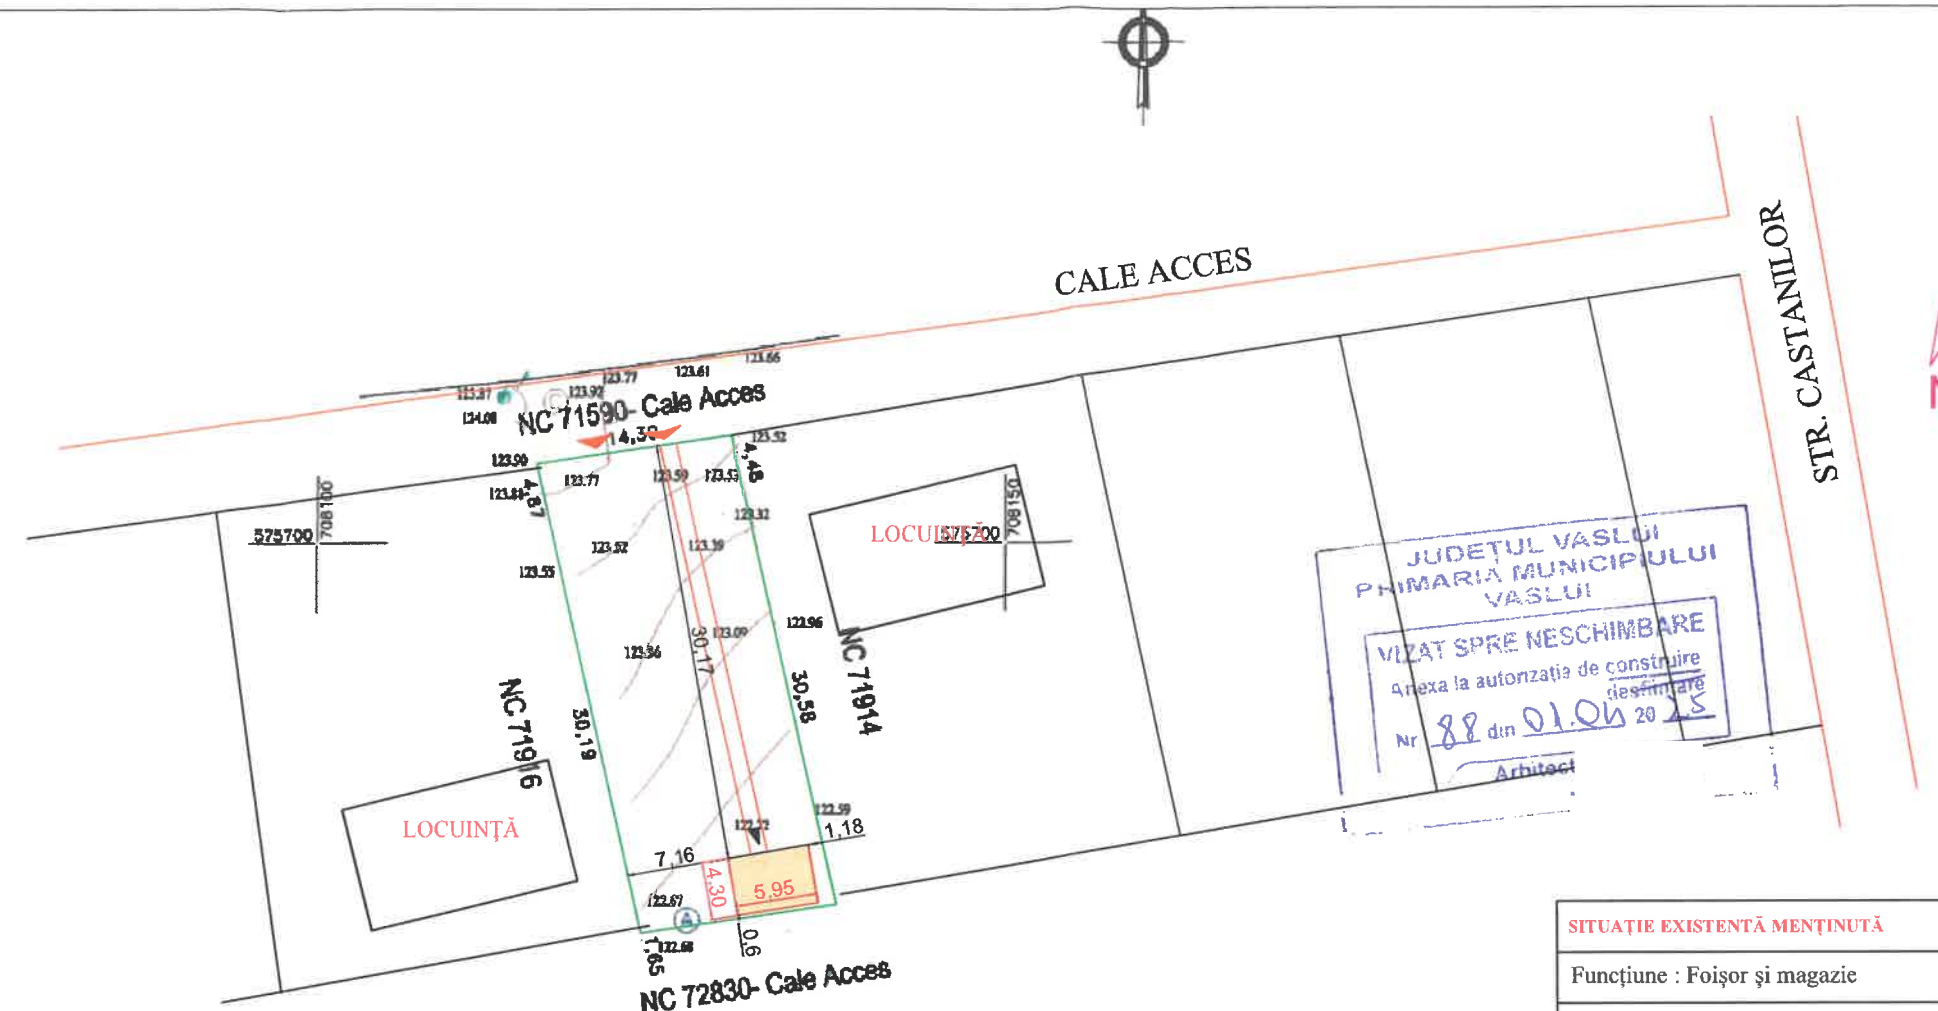

LEGENDA:	
	Împrejmuire
P.G.	Punct gospodaresc
	Acces pietonal
	Acces auto
	Anexa existentă menținută


Clasa de importanță	IV
Categoria de importanță	D
Grad de rezistență la foc	IV
Risc de incendiu	MIC

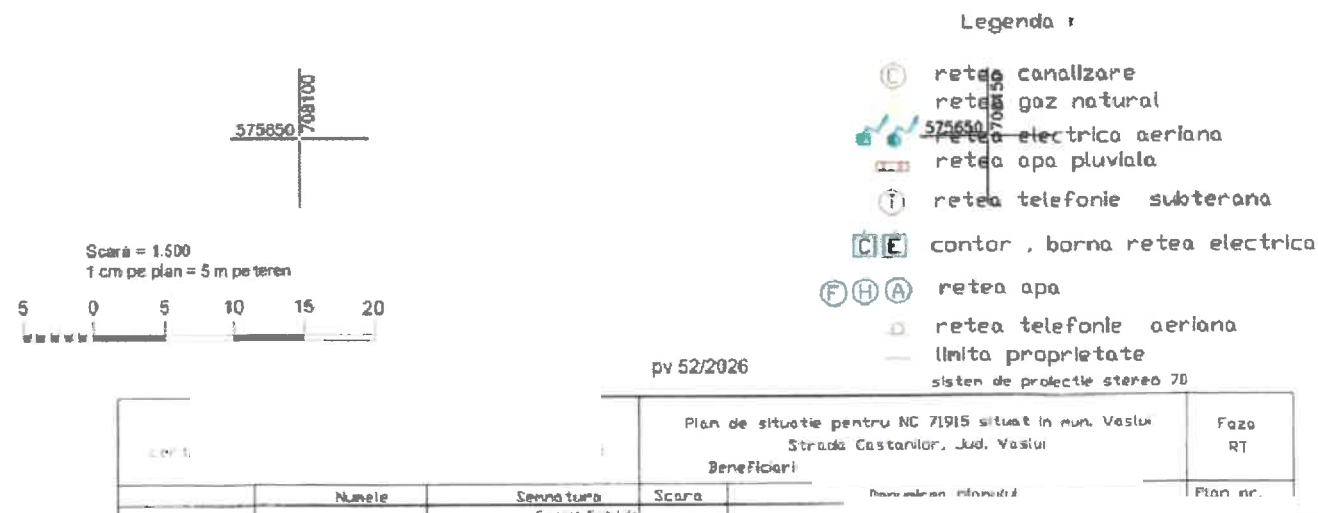

SITUAȚIE EXISTENTĂ MENȚINUTĂ	
Funcțiune : Foișor și magazine	
Bilanț teritorial :	
Suprafață teren	500,00 mp
Suprafață construită	26,00 mp
Suprafață desfășurată	26,00 mp
Suprafață utilă	21,80 mp
Regim de înălțime	Anexă- Parter
P.O.T.	5,20 %
C.U.T.	0,052
Înălțime la streșină	2,10 m
	2,60 m

Beneficiar:		Pr. Nr. 181/2025
Specificație Șef proiect Relevat Desenat	Scara: 1:500	Titlu proiect: CONSTRUIRE ANEXĂ PARTER-FOIȘOR ȘI ÎMPREJMUIRE-MENȚINERE CONSTRUCȚIE Mun. Vaslui, Str. Castanilor, Fn., Jud. Vaslui
	Noiembrie 2025	Titlu planșă: PLAN DE SITUAȚIE
		Faza D.T.A.C. Planșa A1


FAȚADA PRINCIPALĂ

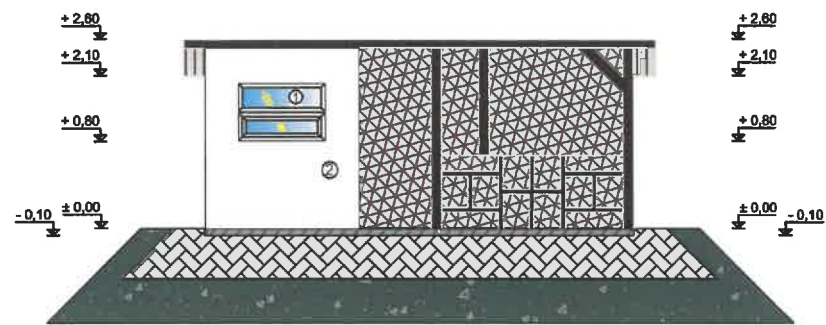

LEGENDA FINISAJE :


- 1 - tâmplărie din PVC cu geam termopan
- 2 - var lavabil
- 3 - tablă

FAȚADA POSTERIOARĂ

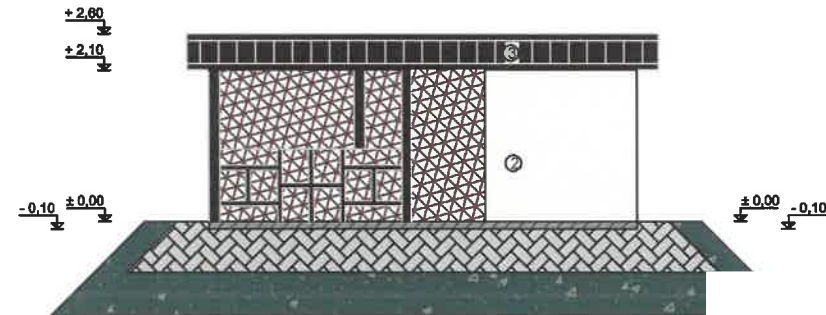

	Beneficiar:	Pr. Nr. 181/2025
Specificație	Scara: 1:100 Noiembrie 2025	Faza D.T.A.C.
Șef proiect		Planșa A5
Relevat	Titlu proiect: CONSTRUIRE ANEXĂ PARTER-FOIȘOR ȘI ÎMPREJMUIRE-MENȚINERE CONSTRUCȚIE Mun. Vaslui, Str. Castanilor, Fn., Jud. Vaslui	
Desenat		
	Titlu planșă: FAȚADA PRINCIPALĂ- FAȚADA POSTERIOARĂ	

FAȚADA LATERAL-DREAPTA

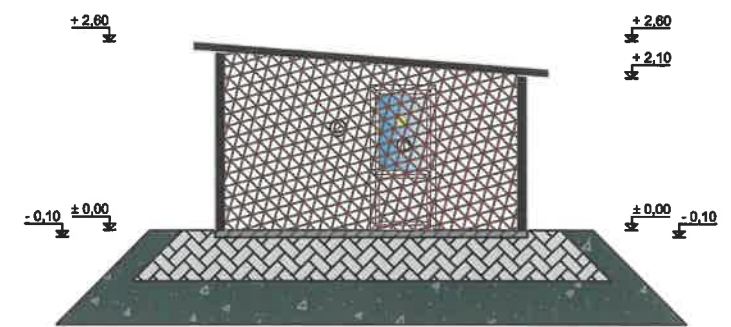


LEGENDA FINISAJE :

- 1 - tâmplărie din PVC cu geam termopan
- 2 - var lavabil



FAȚADA LATERAL-STÂNGA

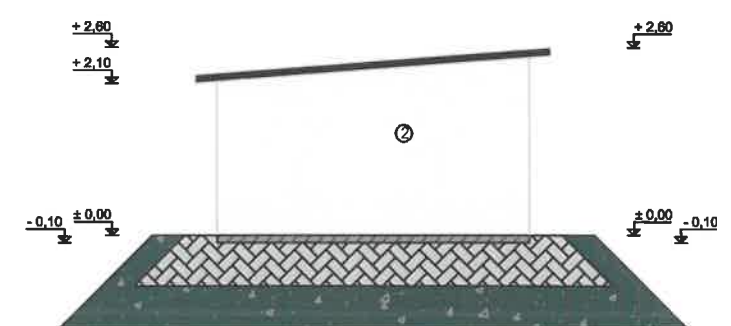

Specificație Șef proiect Relevat Desenat	Beneficiar:		Pr. Nr.
	Mun. Vaslui		181/2025
	Scara:	Titlu proiect:	Faza
	1:100	CONSTRUIRE ANEXĂ PARTER-FOIȘOR ȘI ÎMPREJMUIRE-MENTINERE CONSTRUCȚIE	D.T.A.C.
Noiembrie 2025	Mun. Vaslui, Str. Castanilor, Fn., Jud. Vaslui		Planșa A7
	Titlu planșă:	FAȚADA LATERAL-DREAPTA-FAȚADA LATERAL-STÂNGA	