



Se poate să învecineze la 0,60 m în jur de linia de proprietate
Sufi- se învecinează la 0,60 m în jur de linia de proprietate pe fațada
Sufi- se învecinează la 21,80 m în jur de linia de proprietate
Sufi- se învecinează la 5,00 m în jur de linia de proprietate
(unde nu sunt terestre)



S Teren	= 791,00 mp
S Construita	= 160,00 mp
S Desfasurata	= 312,10 mp
S Utila	= 267,40 mp
Funciune	= Locuinta unitari
Regim de inaltime	= S+P+M
S Alei+Totuar	= 47,10 mp
S Spatii verzi	= 215,65 - 27,26 %
P.O.T. = 20,22 %	
C.U.T. = 0,3945	




			Beneficiar:	Sat Satu Nou, Com. Mîmciari de Sus, Jud. Vâlcea	Pr. Nr.
Specificație	Nume	Semnătură	Titlu proiect:	CONSTRUIRE LOCUIŢĂ ŞI P+M, BAZIN VIDANABILI ŞI ÎMPREJURĂRI TEREN Mun. Vâlcea, Str. Gheorghe Doja, Pr. Jud. Vâlcea	Faza D.T.A.C.
Şef proiect		Scara:	1:500		
Proiectat		Titlu planşă:	PLAN SITUAŢIE		Planşa A1
Desenat		Mai	2020		

Specificație	Nume	Semnătura	Scara: 1:100	Mai 2020	Titlu planșă:	FAȚADA PRINCIPALĂ	Planșa A7
Șef proiect						BAZIN VIDANJABIL ȘI ÎMPREJMUIRE TEREN Mun. Vaslui, Str. Gheorghe Doja, Fn., Jud. Vaslui	Faza D.T.A.C.
Proiectat							
Desenat							
Beneficiar:					Sat Satu Nou, Com. Munteni de Sus, Jud. Vaslui		
Pr. Nr.							

- 1 - gear
2 - var
3 - tablă tip țigă
4 - soclu placaj piatra naturală

LEGENDA


Itie din PVC - Antracit

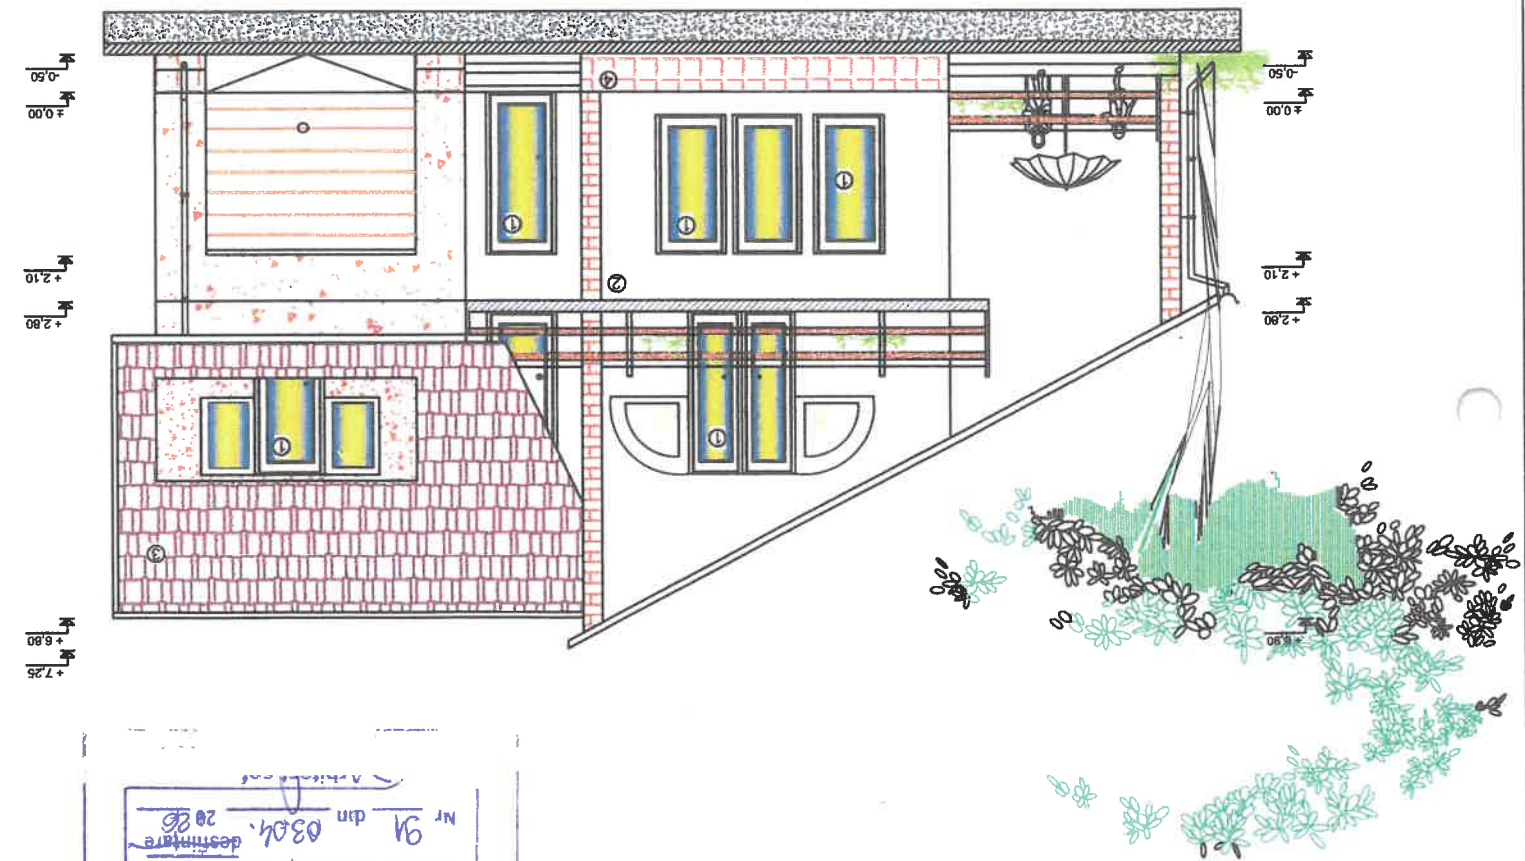

JUDEȚUL VASLUI
PRIMĂRIA MUNICIPIULUI
VASLUI
VIZAT SPRE NESCHIMBARE
Anexa la autorizația de construire
Nr. 91 din 03.04.2020
destinată


JUDEȚUL VASLUI
PRIMĂRIA MUNICIPIULUI
VASLUI
VIZAT SPRE NESCHIMBARE
Anexa la autorizația de construire
Nr. 250 din 28.04.2020
destinată


Beneficiar:	Sat Satu Nou, Com. Munteni de Sus, Jud. Vaslui	Titlu proiect: CONSTRUIRE LOCUINȚĂ S+P+M, BAZIN VIDANJABIL ȘI ÎMPREJUMUIRE TEREN Mun. Vaslui, Str. Gheorghe Doja, Fn., Jud. Vaslui	Titlu planșă: FAȚADA POSTERIOARĂ	Plansa A8	Faza D.T.A.C.	Specificație	Set proiect	Proiectat	Desenat
						Nume	Semnătura		
						Scara: 1:100	Maș 2020		

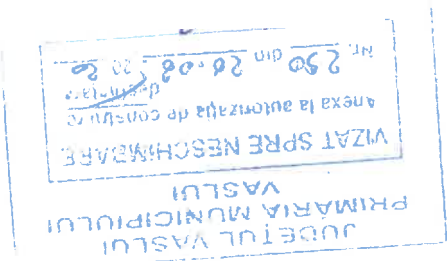

- 1 - geam TERMOPAN cu tamplărie din PVC - Antracit
2 - var lavabil culoare crem
3 - tablă tip țigla
4 - soclu placaj piatra naturala

LEGENDA FINISAJE

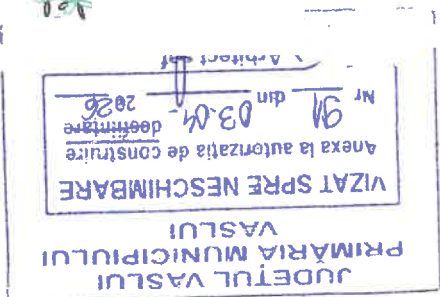

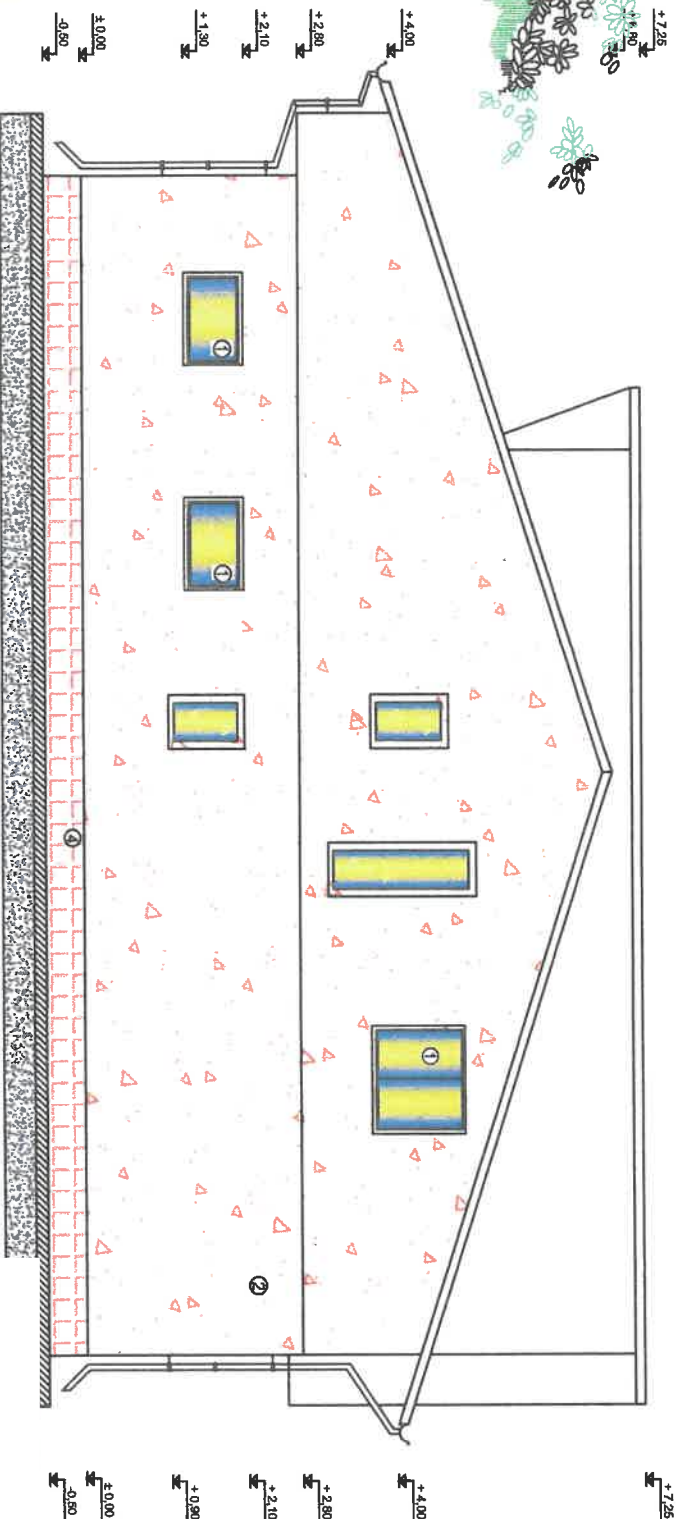


LEGENDA FINISAJE :

- 1 - geam TERMOPAN cu tâmplărie din PVC - Antrac
- 2 - var lavabil culoare crem
- placaj piatra naturala

JUDEȚUL VASLUI
PRIMĂRIA MUNICIPIULUI VASLUI
VIZAT SPRE NESCHIMBARE
Anexa la autorizația de construire
Nr. 91 din 03.04.2020
Arhitect șef

JUDEȚUL VASLUI
PRIMĂRIA MUNICIPIULUI VASLUI
VIZAT SPRE NESCHIMBARE
Anexa la autorizația de construire
Nr. 250 din 26-08-2020

				Beneficiar:	
				Sat Satu Nou, Com. Muntenii de Sus, Jud. Vaslui	Pr. Nr.
Specificație	Nume	Semnătura	Scara:	<u>Titlu proiect:</u> CONSTRUIRE LOCUINȚĂ S+P+M, BAZIN VIDANJABIL ȘI ÎMPREJUMIURE TEREN Mun. Vaslui, Str. Gheorghe Doja, Fn., Jud. Vaslui	Faza
Șef proiect			1:100		D.T.A.C.
Proiectat			Mai 2020		
Desenat					
				<u>Titlu planșă:</u> FAȚADA LATERAL DREAPTA	Planșa A9

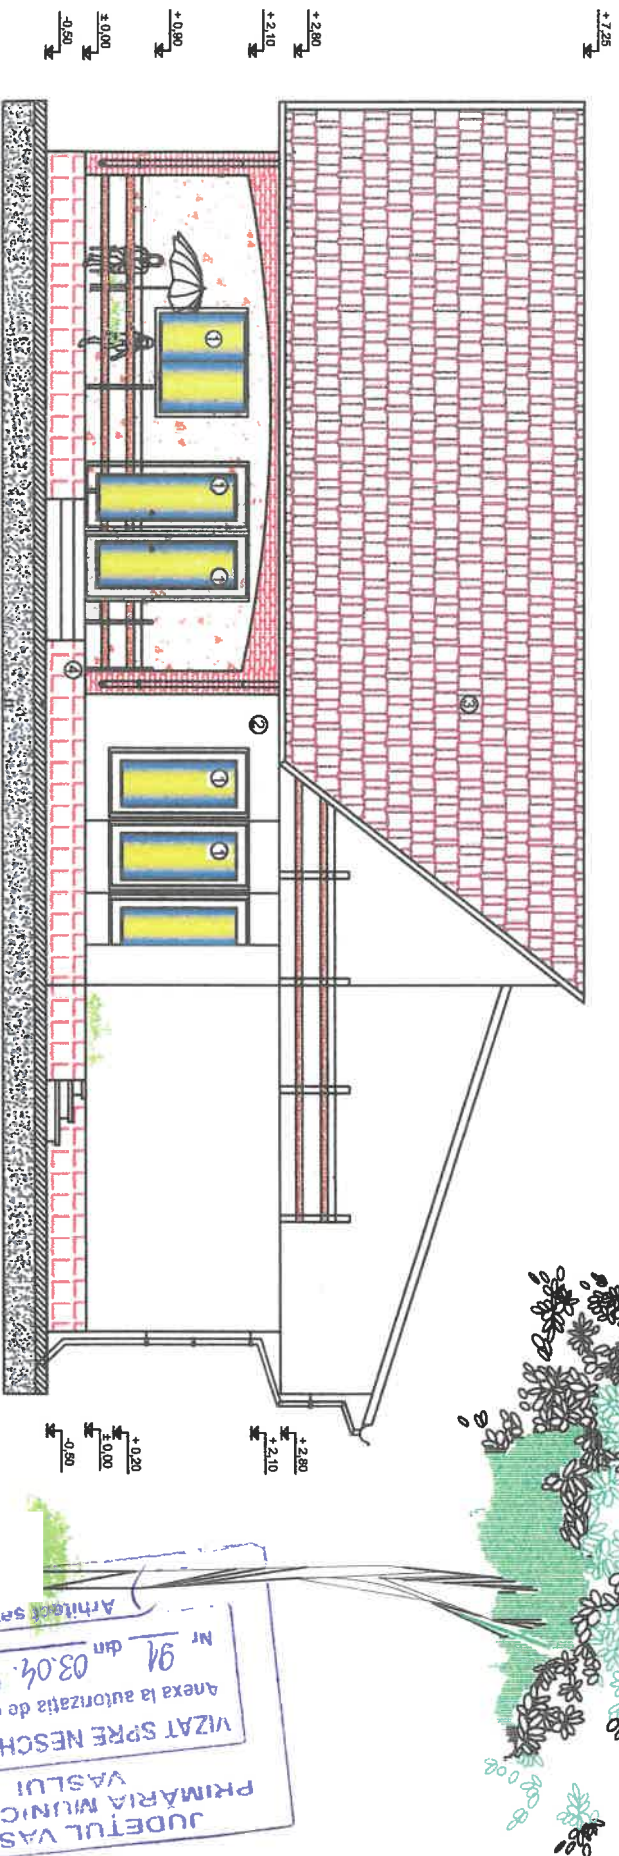

LEGENDA FINISAJE :

- 1 - geam TERMOPAN cu tâmplărie din PVC - Antracit
- 2 - v
- 3 - t_e
- 4 - sc

turala

Beneficiar:

Sat Satu Nou, Com. Muntelui de Sus, Jud. Vaslui

Pr. Nr.

Specificație

Nume

Semnătura

Scara:
1:100

Titlu proiect: CONSTRUIRE LOCUINȚĂ S+P+M,
BAZIN VIDANJABIL ȘI ÎMPREJMUIRE TEREN
Mun. Vaslui, Str. Gheorghe Doja, Fn., Jud. Vaslui

Faza
D.T.A.C.

Șef proiect

Proiectat

Desenat

Mai
2020

Titlu planșă:

FAȚADA LATERAL STANGA

Planșa
A10

JUDEȚUL VASLUI
PRIMĂRIA MUNICIPIULUI
VIZAT SPRE NESCHIMBARE
anexa la autorizația de construire
Nr. 250 din 26.08.2020

JUDEȚUL VASLUI
PRIMĂRIA MUNICIPIULUI
VIZAT SPRE NESCHIMBARE
anexa la autorizația de construire
Nr. 91 din 03.04.2020
Arhitect șef