


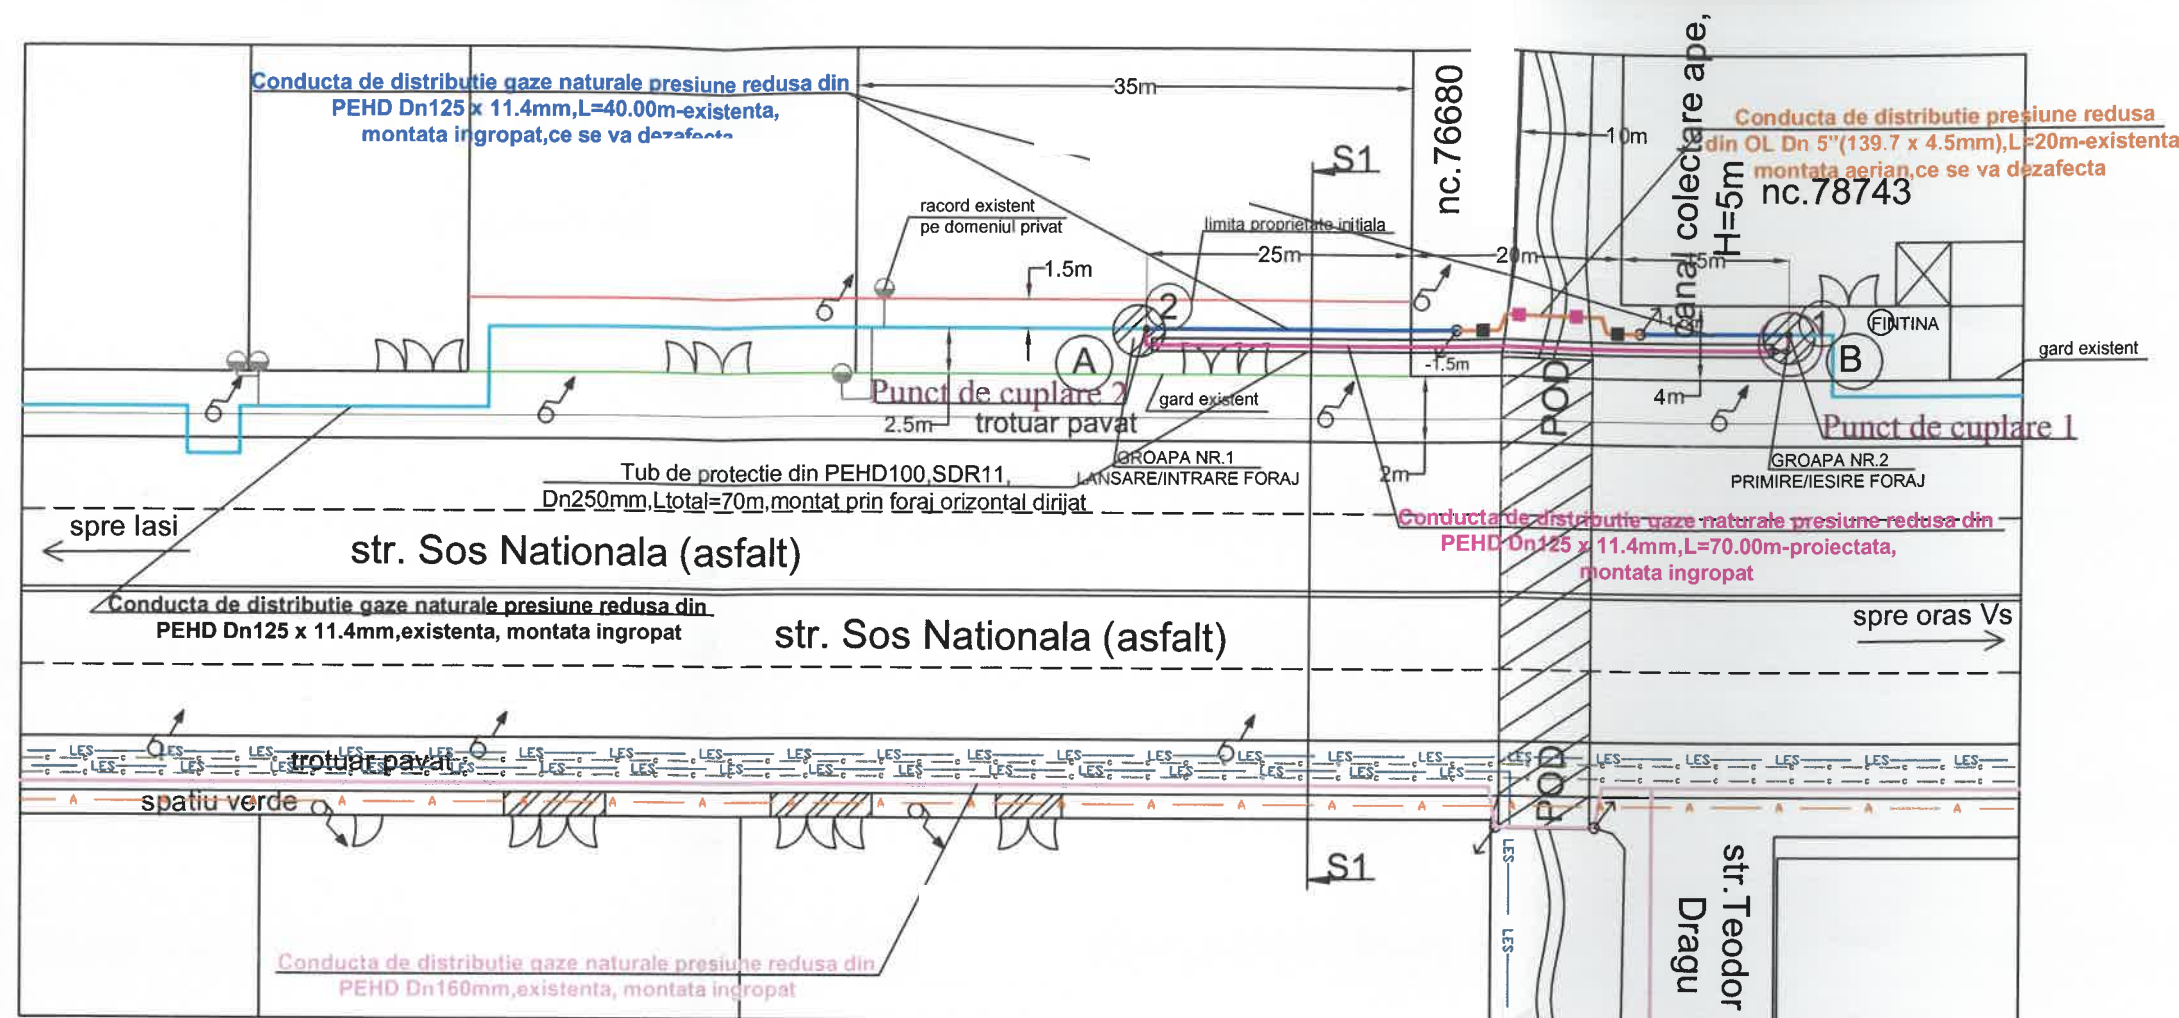

LEGENDA

- CONDUCTA G.N. PR. REDUSA DIN PE Ø125mm, L=70m, PROIECTATA, MONTATA SUBTERAN PRIN FORAJ ORIZONTAL DIRIJAT IN TUB DE PROTECTIE PEHD DN250mm;
- CONDUCTA G.N. PR. REDUSA DIN PE Ø125mm, L=40m EXISTENTA, MONTATA SUBTERAN CE SE VA DEZAFECTA;
- CONDUCTA G.N. PR. REDUSA DIN OL Dn5", L=20m EXISTENTA, MONTATA SUPRATERAN CE SE VA DEZAFECTA;
- STALP DIN OTEL Dn5", L=1m EXISTENT, CE SE VA DEZAFECTA; (2BUC)
- STALP DIN OTEL Dn5", L=3m EXISTENT, CE SE VA DEZAFECTA; (2BUC)
- CONDUCTA G.N. PR. REDUSA DIN PE Ø125mm, EXISTENTA, MONTATA SUBTERAN
- CONDUCTA G.N. PR. REDUSA DIN PE Ø160mm, EXISTENTA, MONTATA SUBTERAN
- RACORDURI G.N. DIN PEHD EXISTENTE, MONTATE SUBTERAN/SUPRATERAN
- LIMITA DE PROPRIETATE EXISTENTA LA EXECUTIA CONDUCTEI G.N. - ANUL 2004
- LIMITA DE PROPRIETATE EXISTENTA LA MOMENTUL ACTUAL - ANUL 2026
- CONDUCTA CANALIZARE,EXISTENTA
- CONDUCTA APA,EXISTENTA
- LINEIE ELECTRICA SUBTERANA,EXISTENTA

NOTA SAPATURA SANT:

- FUNDUL SANTULUI VA FI FARA DENIVELARI SI PERETII FARA ASPERITATI PT. A NU DETERIORA CONDUCTELE DE GAZ;
- PE FUNDUL SANTULUI SE VA PREVEDEA UN PAT DE NISIP DE 15 CM;
- DUPA INTRODUCEREA TRONSONULUI SERPUIT IN SANT, SE ACOPERA CU NISIP CU O GROSIME DE 15CM.

CONDITII DE MONTAJ:

- INAINTE DE TRASARE SI INCEPEREA SAPATURILOR PT. POZAREA CONDUCTELOR DE GAZE NATURALE, SE VA SOLICITA PREZENTA IN TEREN A DELEGATILOR DETINATOARE DE UTILITATI SUBTERANE (DELGAZ GRID, TELEKOM, AQUAVAS);
- SE VOR EXECUTA SONDAJE PT. A STABILI CU EXACTITATE POZITIA TUTUROR INSTALATIILOR SI CONSTRUCTIILOR SUBTERANE;
- SAPATURILE SE VOR EXECUTA MANUAL SI MECANIZAT CU DEOSEBITA GRIJA PT. A NU DETERIORA CELALALTE INSTALATII SI CONSTRUCTII SUBTERANE SI SUPRATERANE IN CONFORMITATE CU PREVEDERILE DIN ORDIN 89/2018. CONDUCTELE DE GAZE NATURALE NU VOR TRAVERSA CANALE, CAMINE, SAU ALTE CONSTRUCTII SUBTERANE;
- DE LA INCEPEREA SAPATURILOR SI PANA LA TERMINAREA COMPLETA A LUCRARILOR SE VA UTILIZA SEMNALIZATOARE DE ZI SI DE NOAPTE, IAR UNDE ESTE CAZUL CIRCULATIA ESTE DIRIJATA DE O PERSOANA INSTRUITA IN ACEST SCOP;
- LA INTERSECTIA CU ALTE INSTALATII SAU CONSTRUCTII SUBTERANE, CONDUCTA DE GAZE NATURALE SE VA MONTA DEASUPRA CONDUCTEI CANALULUI SAU CABLULUI TRAVERSAT, LA DISTANTA DE 200mm;
- LA SUBTRAVERSAREA DE STRAZI, ALEI CAROSABILE, PARCAJE SI IN CAZULSI IN CAZUL IN CARE DISTANTA MINIMA DE PROTECTIE NU POATE FI ASIGURATA, CONDUCTA DE GAZE NATURALE VA FI INTRODUSA INTR-UN TUB DE PROTECTIE;
- LUCRARILE DE MONTAJ PT. REELELE DE DISTRIBUTIE A GAZELOR NATURALE VOR INCEPE DUPA EXECUTAREA LUCRARILOR DE SISTEMATIZARE PE VERTICALA
- PT. ADUCEREA TERENULUI LA COTELE AMENAJATE SI POZAREA IN TEREN A TUTUROR CELORLALTE INSTALATII SAU CONSTRUCTII AFERENTE LUCRARILOR DE FOLOSINTA GENERALE.

Proiectant: <div></div> S.C. GAZ - EST S.A. VASLUI / ROMANIA		Executant: <div></div> S.C. GAZ - EST S.A. VASLUI / ROMANIA		<u>Denumire Proiect:</u> MODIFICARE CONDUCTA G.N. PRESIUNE REDUSA, STR.SOS. NATIONALA, ZONA NC.76680- LOC.MOARA GRECILOR, MUN.VASLUI, JUD. VASLUI		<u>Nr. Plansa:</u> G1
Proiectat:				<u>Scara:</u> %	<u>Denumire Plansa:</u> PLAN DE SITUATIE	
Desenat:				2026	<u>Faza:</u> 57/2026 P.TH. + D.D.	rev.1