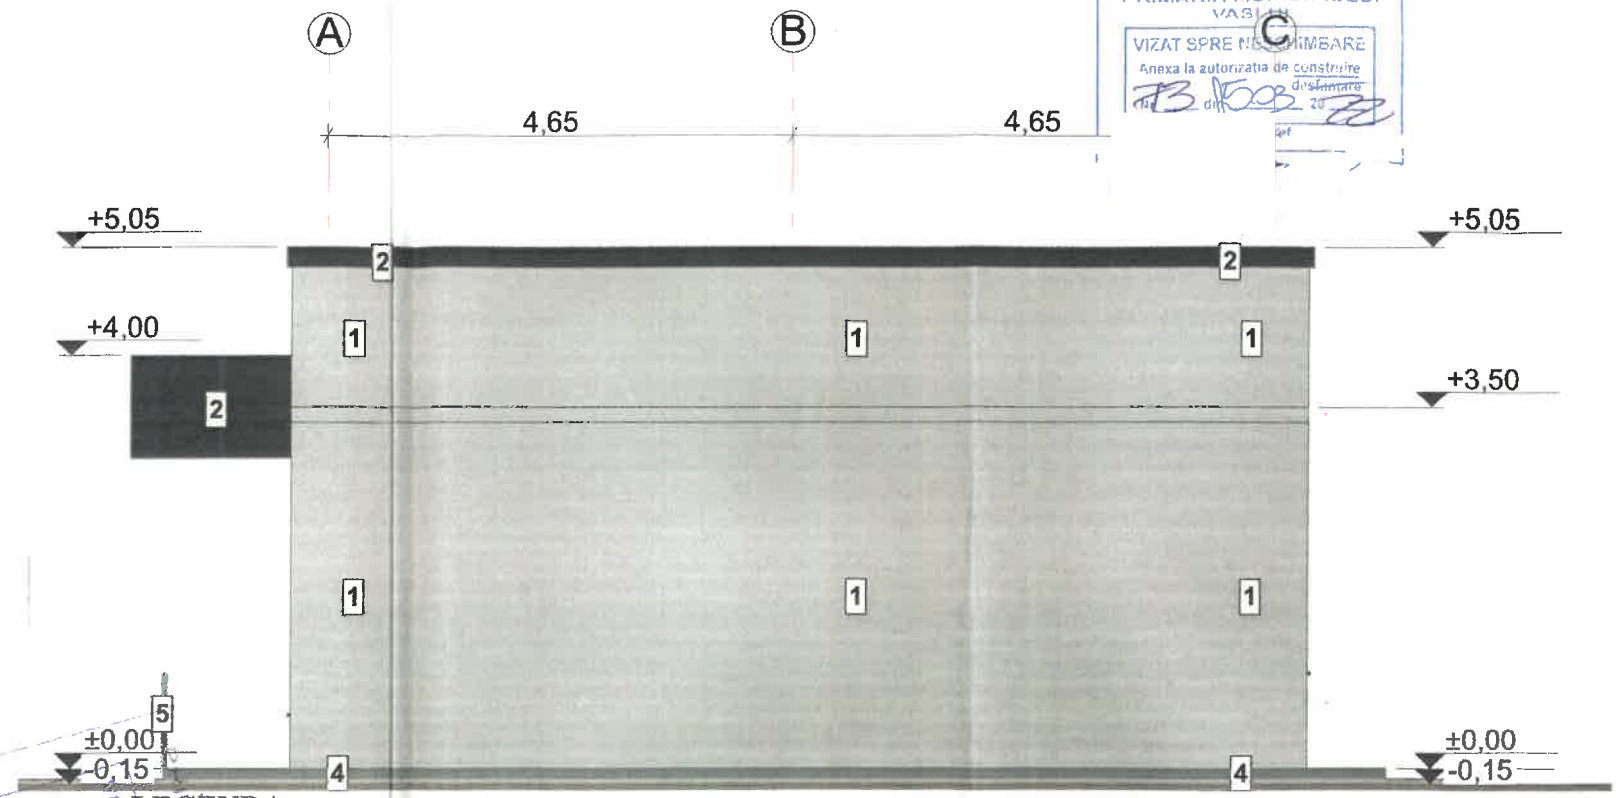

LEGENDA

1 Tencuiala decoativa pentru exterior driscuita, nuanta RAL 9016- alba cu protectie termosistem;
2 Tencuiala decoativa pentru exterior driscuita, nuanta RAL 9005- negru cu protectie termosistem;
3 Tamplarie din PVC, nuanta RAL 1035 gri antracit cu geam termopan;
4 Soclu-tencuialadecorativa pentru exterior driscuita,nuanta RAL 9006- gri cu protectie termosistem;
5 Balustrada din fier forjat patinat auriu cu negru - aspect emailat.

JUDEȚUL VASLUI
PRIMĂRIA MUNICIPIULUI VASLUI
VIZAT SPRE NESCHIMBARE
Anexa la autorizatia de construire/desfiintare
nr. 73 din 15.03.2022

PRIMĂRIA MUNICIPIULUI VASLUI
VIZAT SPRE NESCHIMBARE
Anexa la autorizatia de construire/desfiintare
nr. 103 din ____ 2022

Clasa importanta: III
Categoria importanta: D
Nivelul de stabilitate la foc: II
Zona seismica ag=0.30g Tc=0.7
Zona eoliana: III
Zona climatica : III

VERIFICATOR/EXPERT	NUME	SEMNATURA	CERINTA	REFERAT-EXPERTIZA NR./DATA	
S.C. IOVICON S.R.L.	S.C. IOVICON S.R.L. VASLUI J37/351/2006; C.U.I./18742720			Beneficiar: Amplasament: MUN. VASLUI, STR. METALURGIEI NR. JUD. VASLUI	PROIECT NR. 336/2021
SPECIFICATIE			SCARA 1:50	MODERNIZAREA,REFUNCTIONALIZAREA SI SCHIMBAREA DESTINATIEI CONSTRUCTIEI EXISTENTE CU DIN CLADIRE ADMINISTRATIVA IN PARTER,SPATIU COMERCIAL SI LOCUINTE DE SERVICIU , REFACERE IMPREJMUIRE SI CONSTRUIRE SPATIU COMERCIAL CU REGIM DE INALTIME PARTER	FAZA D.T.A.C.
SEF PROIECT					
PROIECTAT			DATA: 01/2022	FATADA LATERAL DREAPTA-SPATIU COMERCIAL PROPUS	PLANSA NR. A.29
DESENAT					

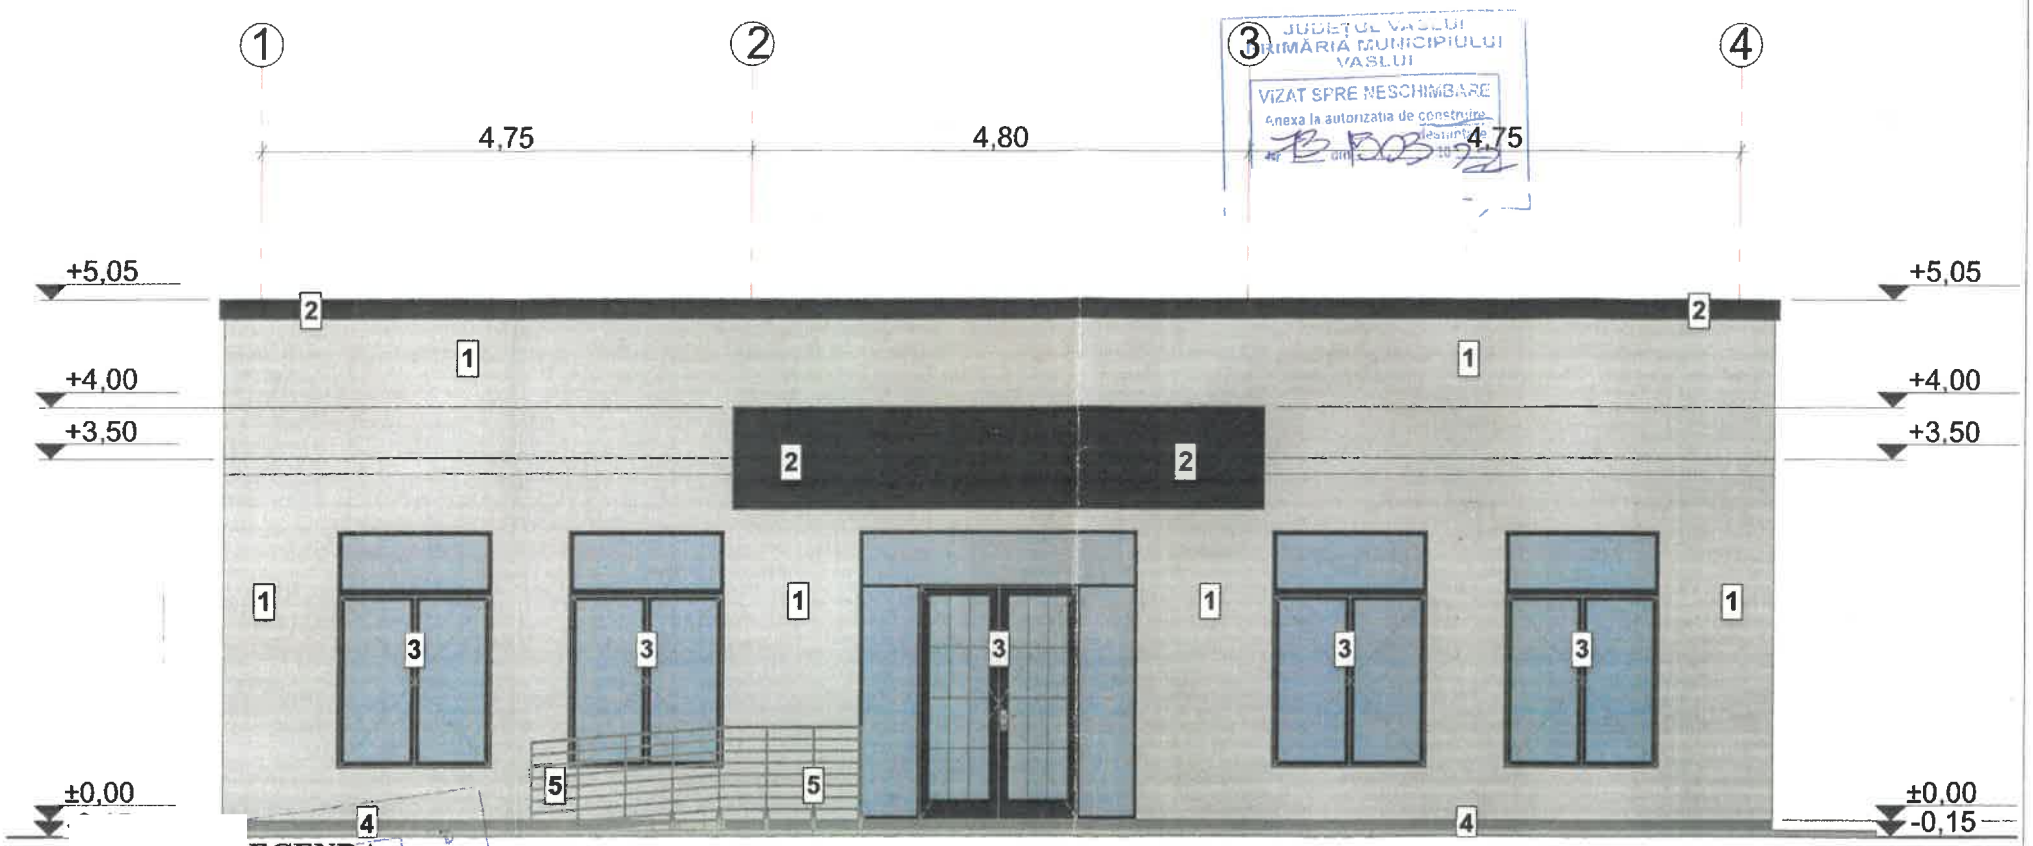

JUDEȚUL VASLUI
PRIMĂRIA MUNICIPIULUI VASLUI
VIZAT SPRE NESCHIMBARE
anexa la autorizația de construire/desființare
nr. B 505 din 19.12.22

LEGENDA

1 Tencuiala decorativa pentru exterior driscuita, nuanta RAL 9016- alba cu protectie termosistem;
2 Tencuiala decorativa pentru exterior driscuita, nuanta RAL 9005- negru cu protectie termosistem;
3 Tamplarie din PVC, nuanta RAL 1035 gri antracit cu geam termopan;
4 Soclu-tencuiala decorativa pentru exterior driscuita,nuanta RAL 9006- gri cu protectie termosistem;
5 Balustrada din fier forjat patinat auriu cu negru - aspect emailat.

ORDINUL ARHITECȚILOR DIN ROMÂNIA
Pliez: cu drept de semnătură

S.C. IOVICON S.R.L.

Clasa importanta: III
Categoria importanta: D
Nivelul de stabilitate la foc: II
Zona seismica ag=0.30g Tc=0.7
Zona eoliana: III
Zona climatica : III

VERIFICATOR/EXPERT	NUME	SEMNATURA	CERINTA	REFERAT-EXPERTIZA NR./DATA	
S.C. IOVICON S.R.L.	S.C. IOVICON S.R.L. VASLUI J37/351/2006; C.U.I. 18742720			Beneficiar Amplasament: MUN. VASLUI, STR. METALURGIEI JUD. VASLUI	PROIECT NR. 336/2021
SPECIFICATIE			SCARA 1:50	MODERNIZAREA REFUNCTIONALIZAREA SI SCHIMBAREA DESTINATIEI CONSTRUCTIEI EXISTENTE CU DIN CLADIRE ADMINISTRATIVA IN BAR,SPATIU COMERCIAL SI LOCUINTE DE SERVICIU , REFACTRE IMPREJMUIRE SI CONSTRUIRE SPATIU COMERCIAL CU REGIM DE INALTIME PARTER	FAZA D.T.A.C.
SEF PROIECT					
PROIECTAT			DATA: 01/2022	FATADA PRINCIPALA -SPATIU COMERCIAL PROPUS	PLANSA NR. A.28
DESENAT					

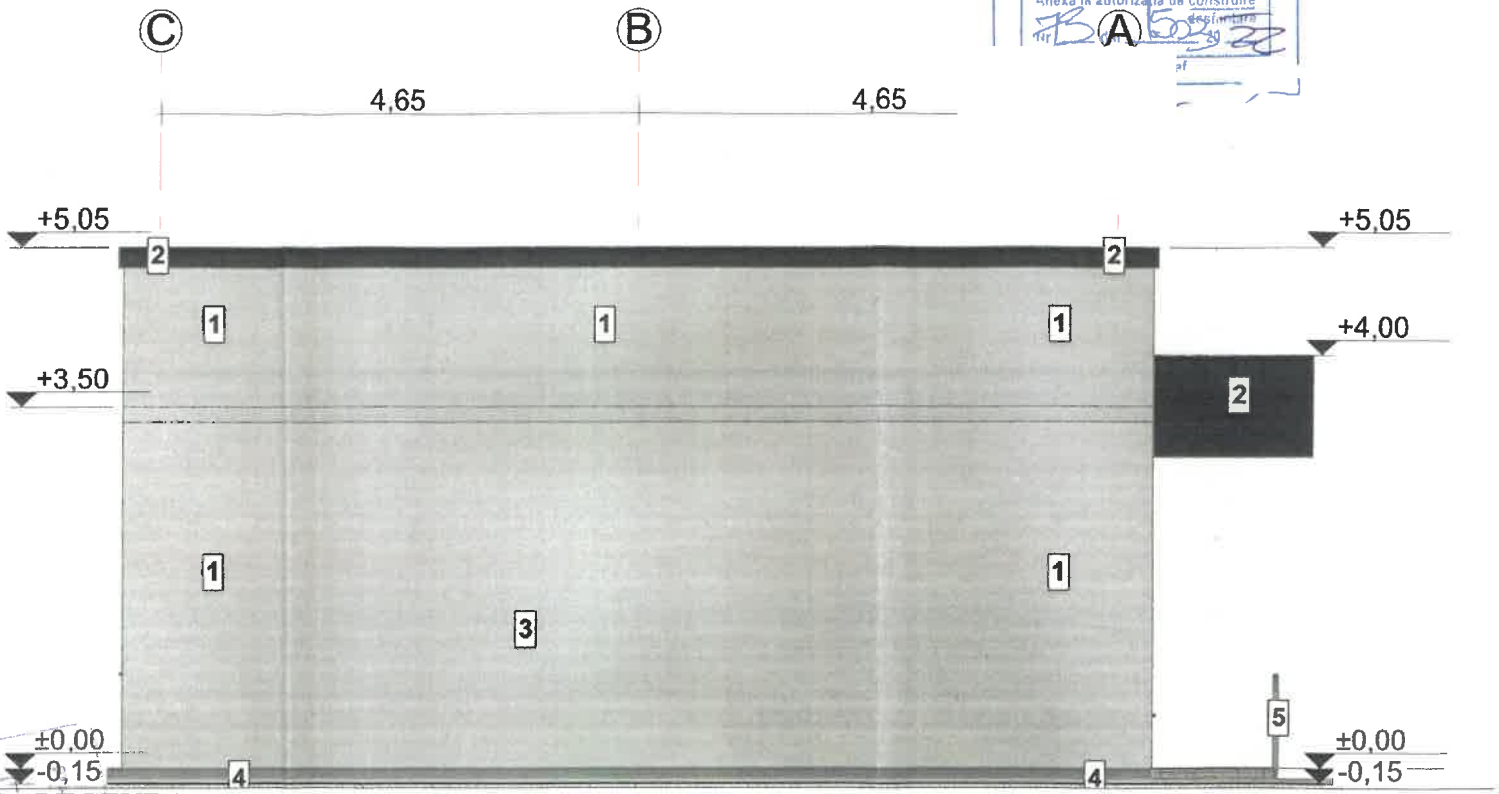

JUDEȚUL VASLUI
PRIMĂRIA MUNICIPIULUI VASLUI
VIZAT SPRE NESCHIMBARE
Anexa la autorizația de construire
nr. 503 din 29

LEGENDA

1 Tencuiala decorativa pentru exterior driscuita, nuanta RAL 9016- alba cu protectie termosistem;
2 Tencuiala decorativa pentru exterior driscuita, nuanta RAL 9005- negru cu protectie termosistem;
3 Tamplarie din PVC, nuanta RAL 1035 gri antracit cu geam termopan;
4 Soclu-tencuiala decorativa pentru exterior driscuita,nuanta RAL 9006- gri cu protectie termosistem;
5 Balustrada din fier forjat patinat auriu cu negru - aspect emailat.

VIZAT SPRE NESCHIMBARE
Anexa la autorizația de construire
nr. 103 din
JUDEȚUL VASLUI
PRIMĂRIA MUNICIPIULUI VASLUI

ORDINUL ARHITECȚILOR DIN ROMÂNIA

Clasa importanta: III
Categoria importanta: D
Nivelul de stabilitate la foc: II
Zona seismica ag=0.30g Tc=0.7
Zona eoliana: III
Zona climatica : III

VERIFICATOR/EXPERT	NUME	SEMNATURA	CERINTA	REFERAT-EXPERTIZA NR./DATA	
S.C. IOVICON S.R.L.	S.C. IOVICON S.R.L. VASLUI J37/351/2006; C.U.I. 18742720			Beneficia	PROIECT NR. 336/2021
SPECIFICATIE				Amplasament: MUN. VASLUI, STR. METALURGIE UD. VASLUI	
SEF PROIECT			SCARA 1:50	MODERNIZAREA,REFUNCTIONALIZAREA SI SCHIMBAREA DESTINATIEI CONSTRUCTIEI EXISTENTE CI DIN CLADIRE ADMINISTRATIVA IN BAR,SPATIU COMERCIAL SI LOCUINTE DE SERVICIU , REFACERE IMPREJMUIRE SI CONSTRUIRE SPATIU COMERCIAL CU REGIM DE INALTIME PARTER	FAZA D.T.A.C.
PROIECTAT			DATA: 01/2022	FATADA LATERAL STANGA-SPATIU COMERCIAL PROPUS	PLANSA NR. A.30
DESENAT					

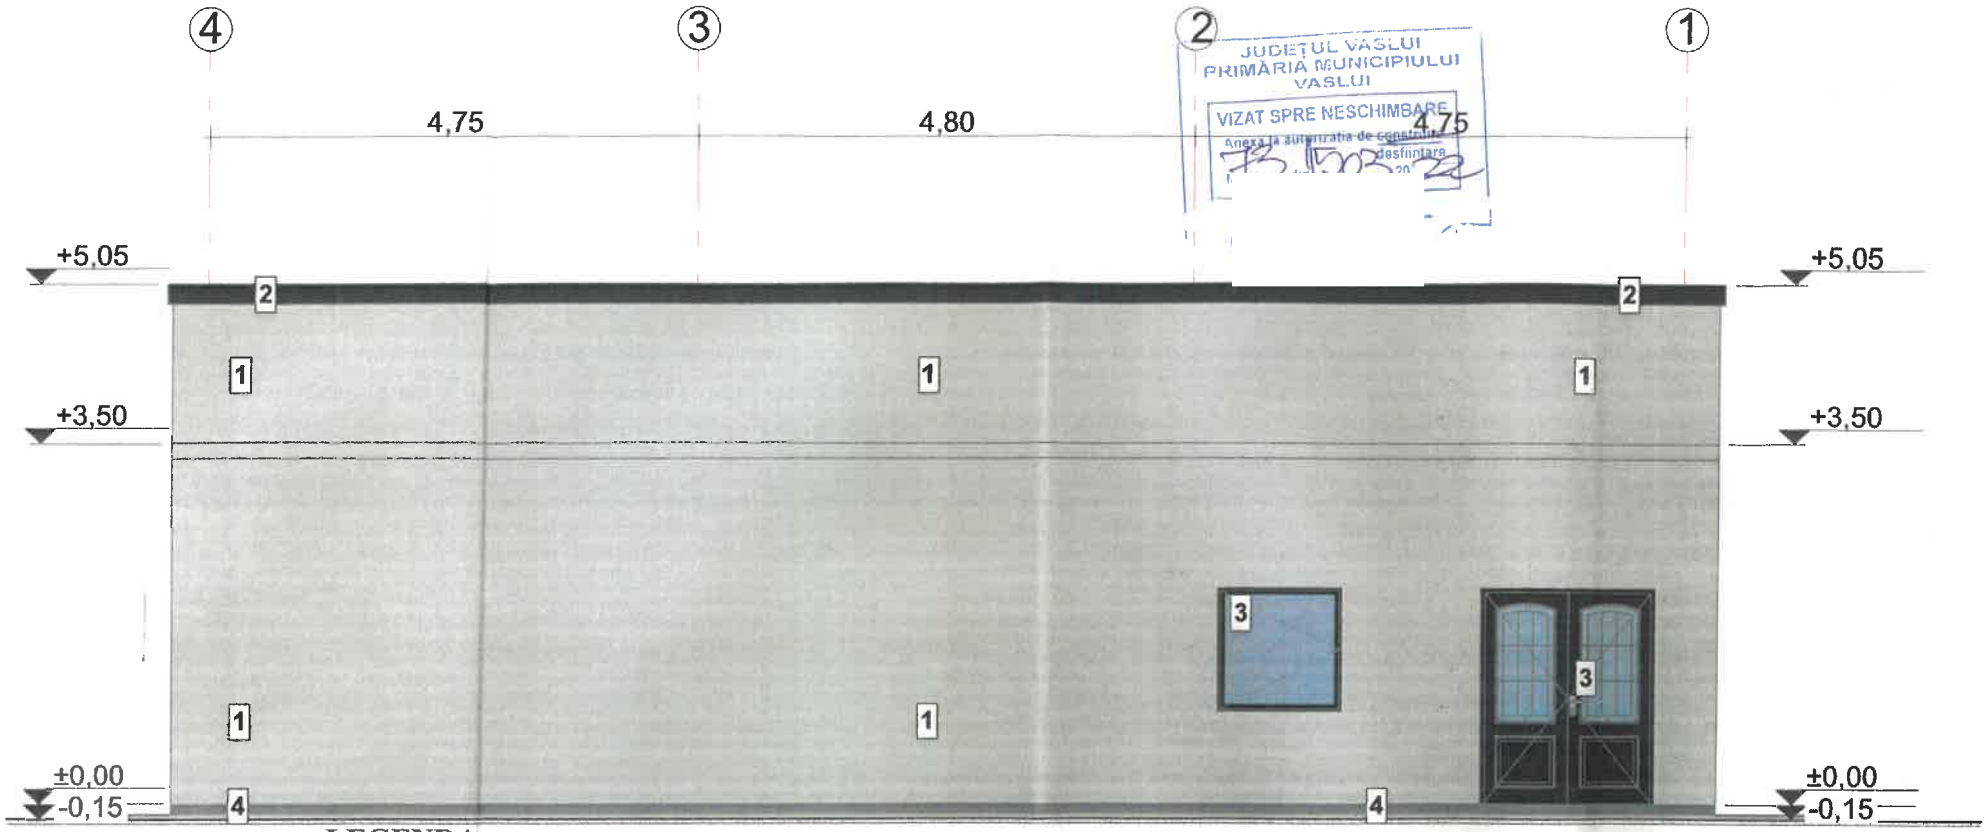

JUDEȚUL VASLUI
PRIMĂRIA MUNICIPIULUI VASLUI
VIZAT SPRE NESCHIMBARE
Anexa la autorizația de construire/desființare
Nr. 123 din 29.12.2022
Arhitect șef

JUDEȚUL VASLUI
PRIMĂRIA MUNICIPIULUI VASLUI
VIZAT SPRE NESCHIMBARE
Anexa la autorizația de construire/desființare
Nr. ____ din ____
Arhitect șef

LEGENDA

1 Tencuiala decorativa pentru exterior driscuita, nuanta RAL 9016- alba cu protectie termosistem;
2 Tencuiala decorativa pentru exterior driscuita, nuanta RAL 9005- negru cu protectie termosistem;
3 Tamplarie din PVC, nuanta RAL 1035 gri antracit cu geam termopan;
4 Soclu-tencuiala decorativa pentru exterior driscuita,nuanta RAL 9006- gri cu protectie termosistem;
5 Balustrada din fier forjat patinat auriu cu negru - aspect emailat.

ORDINUL ARHITECȚILOR DIN ROMÂNIA
Arhitect cu drept de semnătură

Clasa importanta: III
Categoria importanta: D
Nivelul de stabilitate la foc: II
Zona seismica ag=0.30g Tc=0.7
Zona eoliana: III
Zona climatica : III

VERIFICATOR/EXPERT	NUME	SEMNATURA	CERINTA	REFERAT-EXPERTIZA NR./DATA	
S.C. IOVICON S.R.L.	S.C. IOVICON S.R.L. VASLUI J37/351/2006; C.U.I. 18742720			Beneficiar: Amplasament: MUN. VASLUI, STR. METALURGIEI JUD. VASLUI	PROIECT NR. 336/2021
SPECIFICATIE			SCARA 1:50	MODERNIZAREA,REFUNCTIONALIZAREA SI SCHIMBAREA DESTINATIEI CONSTRUCTIEI EXISTENTE CU DIN CLADIRE ADMINISTRATIVA IN BAR,SPATIU COMERCIAL SI LOCUINTE DE SERVICIU, REFACERE IMPREJMUIRE SI CONSTRUIRE SPATIU COMERCIAL CU REGIM DE INALTIME PARTER	FAZA D.T.A.C.
SEF PROIECT					
PROIECTAT			DATA: 01/2022	FATADAPOSTERIOARA -SPATIU COMERCIAL PROPUS	PLANSA NR. A.31
DESENAT					

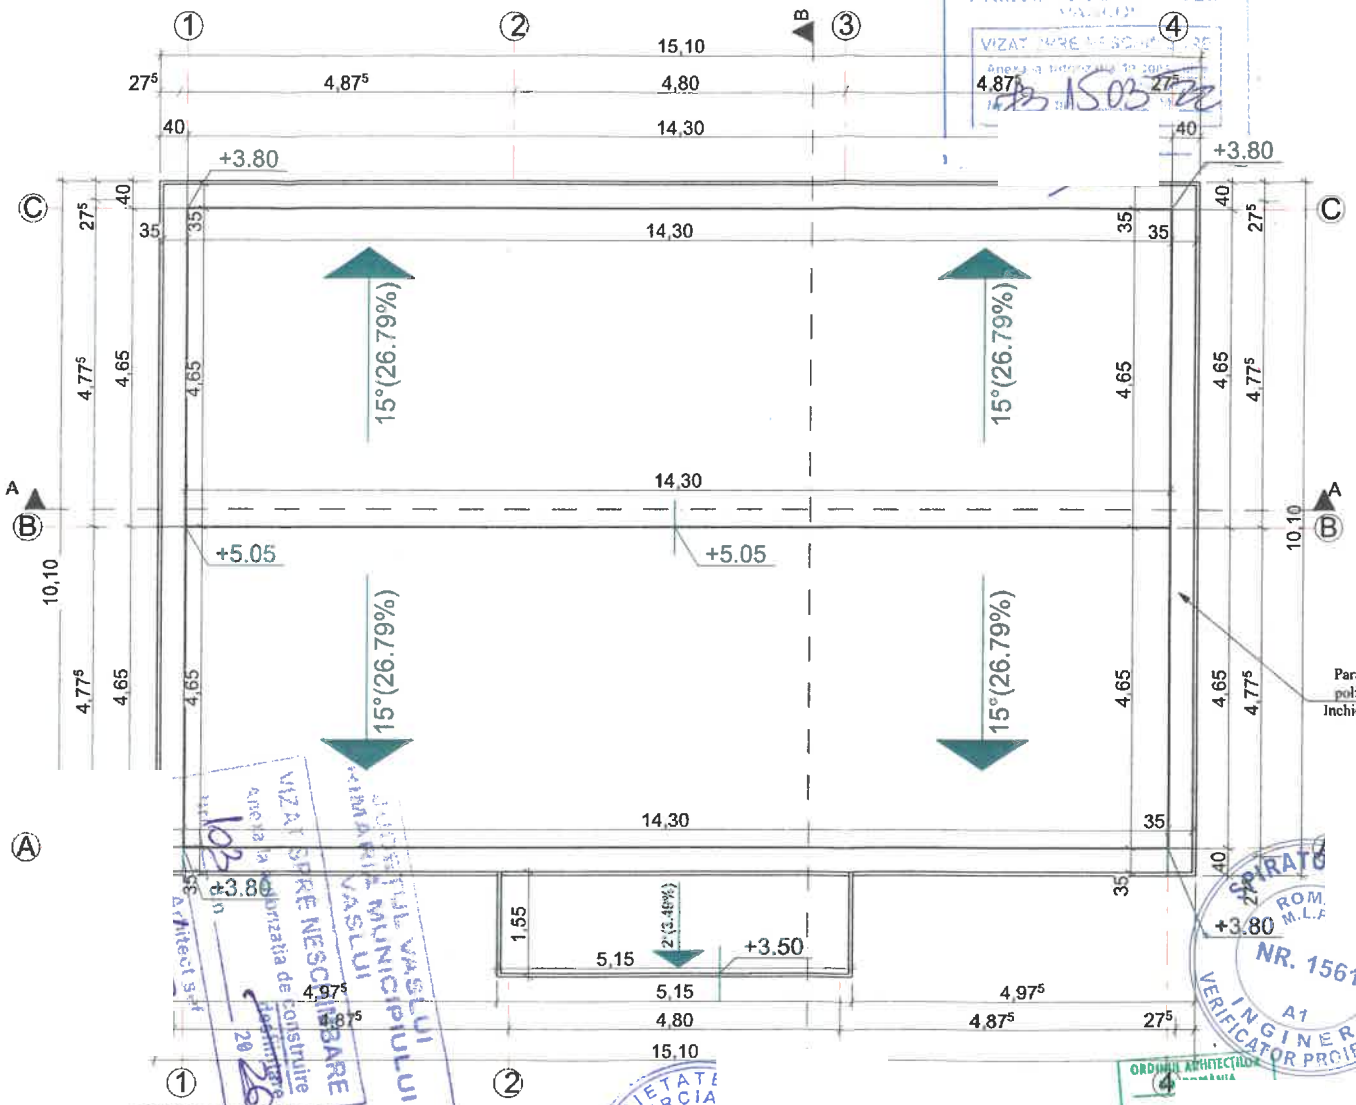

SISTEM CONSTRUCTIV:

Sarpanta din lemn pe scaune cu invelitoare din tabla ampretata tip tigla - nuanta RAL 8004 montata pe sipci din lemn de rasinoase de 32 x 48 mm, asezatela 30 cm
Folie de polietilena groasa
Astereala din scandura de rasinoase-24 mm grosime

Clasa importanta: III
Categoria importanta: D
Nivelul de stabilitate la foc: II
Zona seismica ag=0.30g Tc=0.7
Zona eoliana: III
Zona climatica : III

VERIFICATOR/EXPERT	NUME	CERINTA	REFERAT-EXPERTIZA NR./DATA
S.C. IOVICON S.R.L.	S.C. IOVICON S.R.L. VASLUI J37/351/2006; C.U.I. 18742720	Amplasament: MUNICIPIUL VASLUI, STR. METALURGIEI NR. FN, JUD. VASLUI	PROIECT NR. 336/2021
SPECIFICATIE		MODERNIZAREA, REFUNCTIONALIZAREA SI SCHIMBAREA DESTINATIEI CONSTRUCTIEI EXISTENTE C1 DIN CLADIRE ADMINISTRATIVA IN BAR,SPATIU COMERCIAL SI LOCUINTE DE SERVICIU ; REFACERE IMPREJMUIRE SI CONSTRUIRE SPATIU COMERCIAL CU REGIM DE INALTIME PARTER	FAZA D.T.A.C.
SEF PROIECT		SCARA 1:75	
PROIECTAT		DATA: 01/2022	PLAN INVELITOARE-SPATIU COMERCIAL PROPUS
DESENAT			PLANSA NR. A.25