


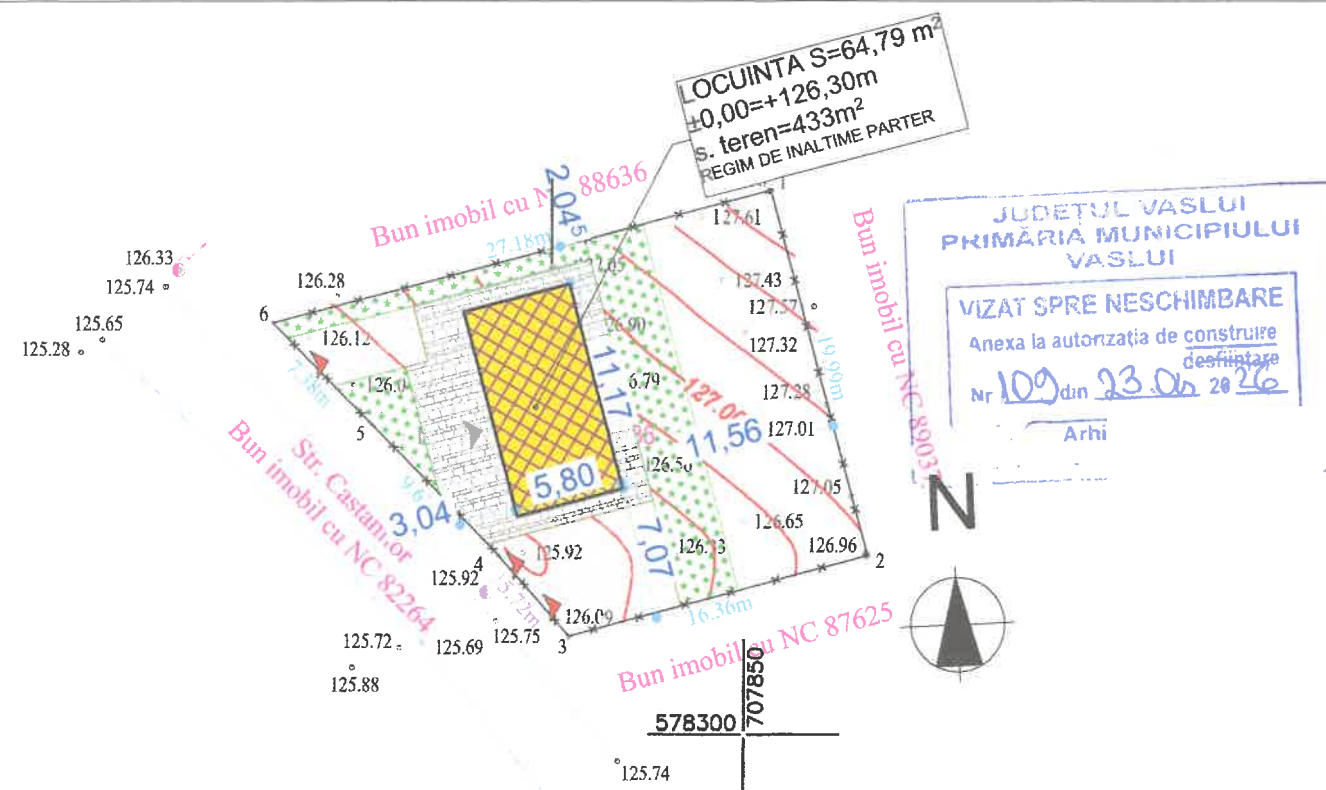

Date si indici:

A.teren	=433mp
Ac	=64,79mp
Acđ	=64,79mp
POT	=14,96mp
CUT	=0,15mp
H.cornisa	=3,49mp
H.maxim	=4,22mp
S.parcare si carosabil	=62,12mp
S.alei piet. si terase neacoperite	=72,22mp
S.spatii verzi	=93,15mp (21,5%)

1. Clasa de importanta IV
2. Gradul de rezistenta la foc IV
3. Categoria de importanta D

LEGENDA:

	IMPREJMUIRE
	CAROSABIL
	SPATIU VERDE
	ALEI PIETONALE SI TERASE NEACOPERITE
	CONSTRUCTIE PROPU SA
	ACCES AUTO

Expert				
Verificator				
Verificator/Expert	Nume si prenume	Semnatura	Cerinta	Refera

Nr. Proiect:

28/2026

Etapa:

D.T.A.C.

Nr Plansa:

A2

Specificatie
Sef proiect
Proiectat
Desenat

Adresa: Mun. Vaslui, str. Castanilor fn., jud. Vaslui

Scara:






1:500

Data:

04.2026

Denumire plansa:

PLAN SITUATIE

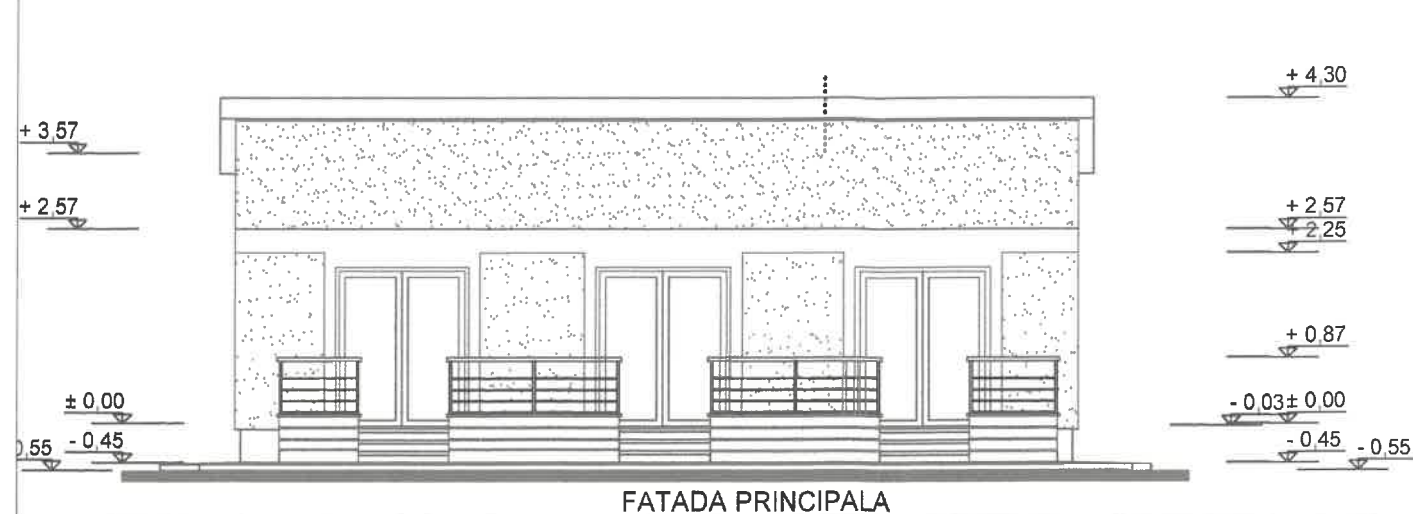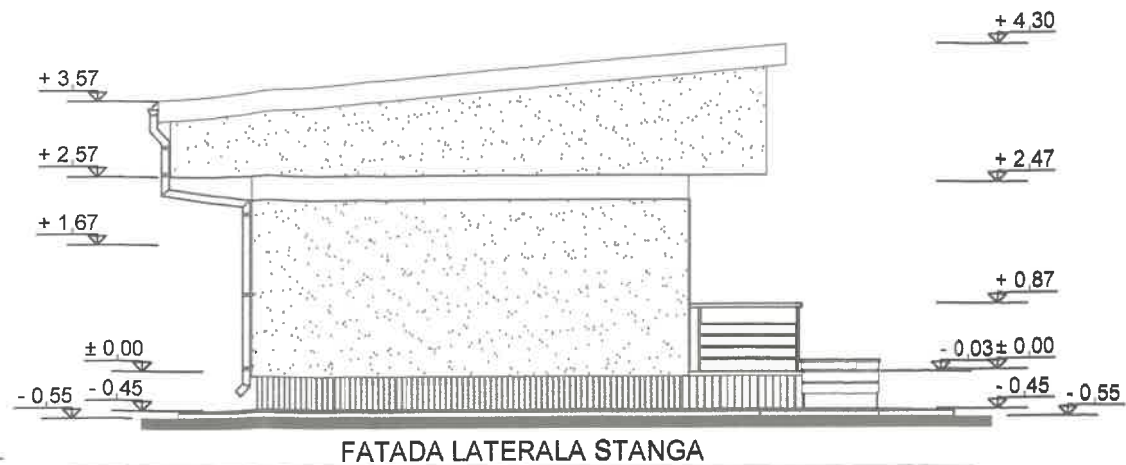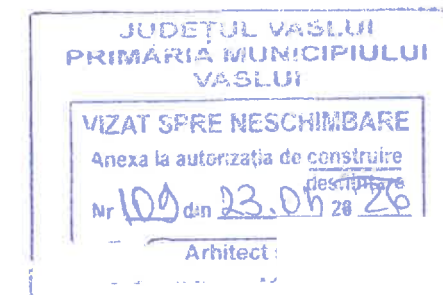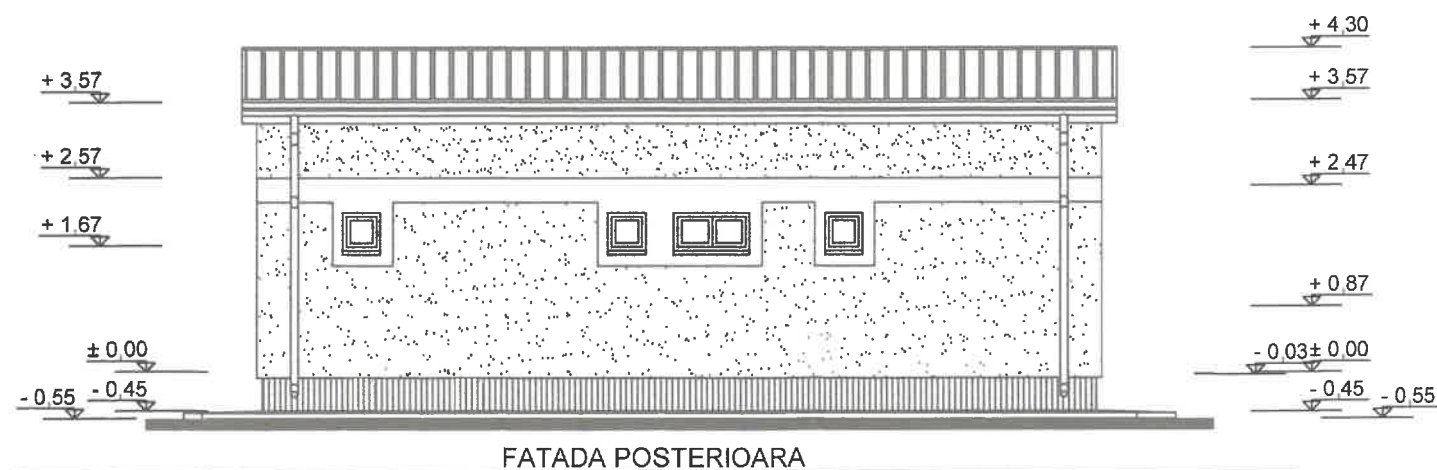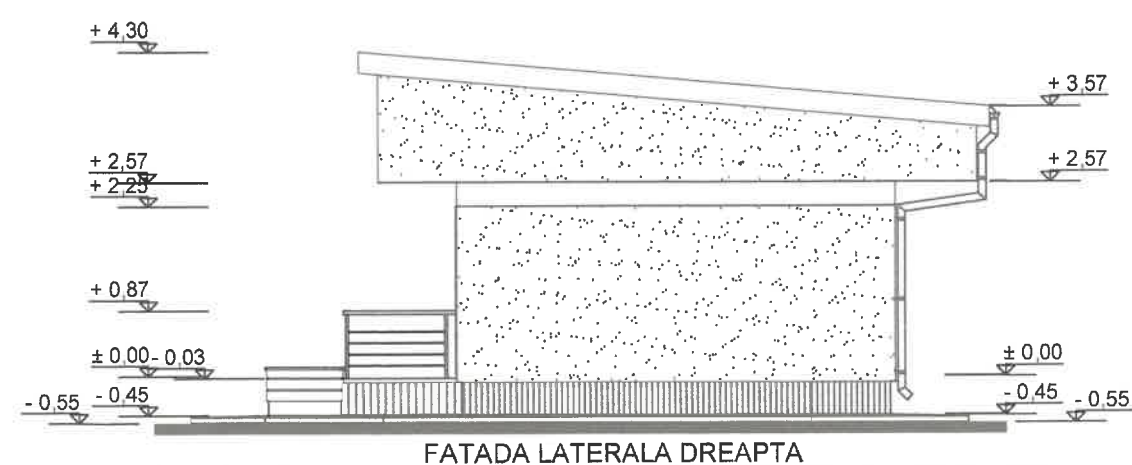

Nota:

1. Construcția se încadrează în clasa de importanță III din punct de vedere seismic conform prevederilor normativului P100-1/2013
2. Amplasamentul construcției proiectate se află în zona de seismicitate a cărei valoare de vîrf a accelerației terenului pentru proiectare este $a_g=0.30g$ și perioada de colt $T_c=0,7s$, conform prevederilor normativului P100-1/2013-cod de proiectare seismică-Partea I
3. Categoria de importanță a construcției este C

Expert					
Verificator					
Verificator/Expert	Nume si prenume	Semnatura	Cerinta	Referat:	Nr. Proiect:
				Beneficiar:	28/2026
				Obiectiv:	Etapa:
				sa: Mun. Vaslui, str. Castanilor fn., jud. Vaslui	D.T.A.C.
				ara: 50	Nr Plansa:
				ita: 2026	A6
				Denumire plansa:	
				FATADE	

Specificatie

Sef proiect

Proiectat

Desenat