LEGENDA

OBIECTIV STUDIAT

PRIMĂRIA MUNICIPIULUI VASLUI
AVIZAT SPRE NESCHIMBARE
anexa la autorizația de construire
Nr. 11 din
Termen de prelungire

APRO
DIREC ENERAL,
ING. ADRIAN

Proiect	S.C. GAZ - EST S.A. VASLUI / ROMANIA	Executant: S.C. GAZ - EST S.A. VASLUI / ROMANIA	Denumire Proiect: MODIFICARE CONDUCTA G.N. PRESIUNE MEDIE STR.CERAMICA, ZONA NC.87817- BLOCURI ANL, MUN.VASLUI, JUD. VASLUI	Nr. Plansa: G0
Proiectat:				
Desenat:		Scara: %	Denumire Plansa: PLAN DE INCADRARE IN ZONA	
Verificat:		2026	Faza: 58/2026 P.TH. + D.D.	rev.1

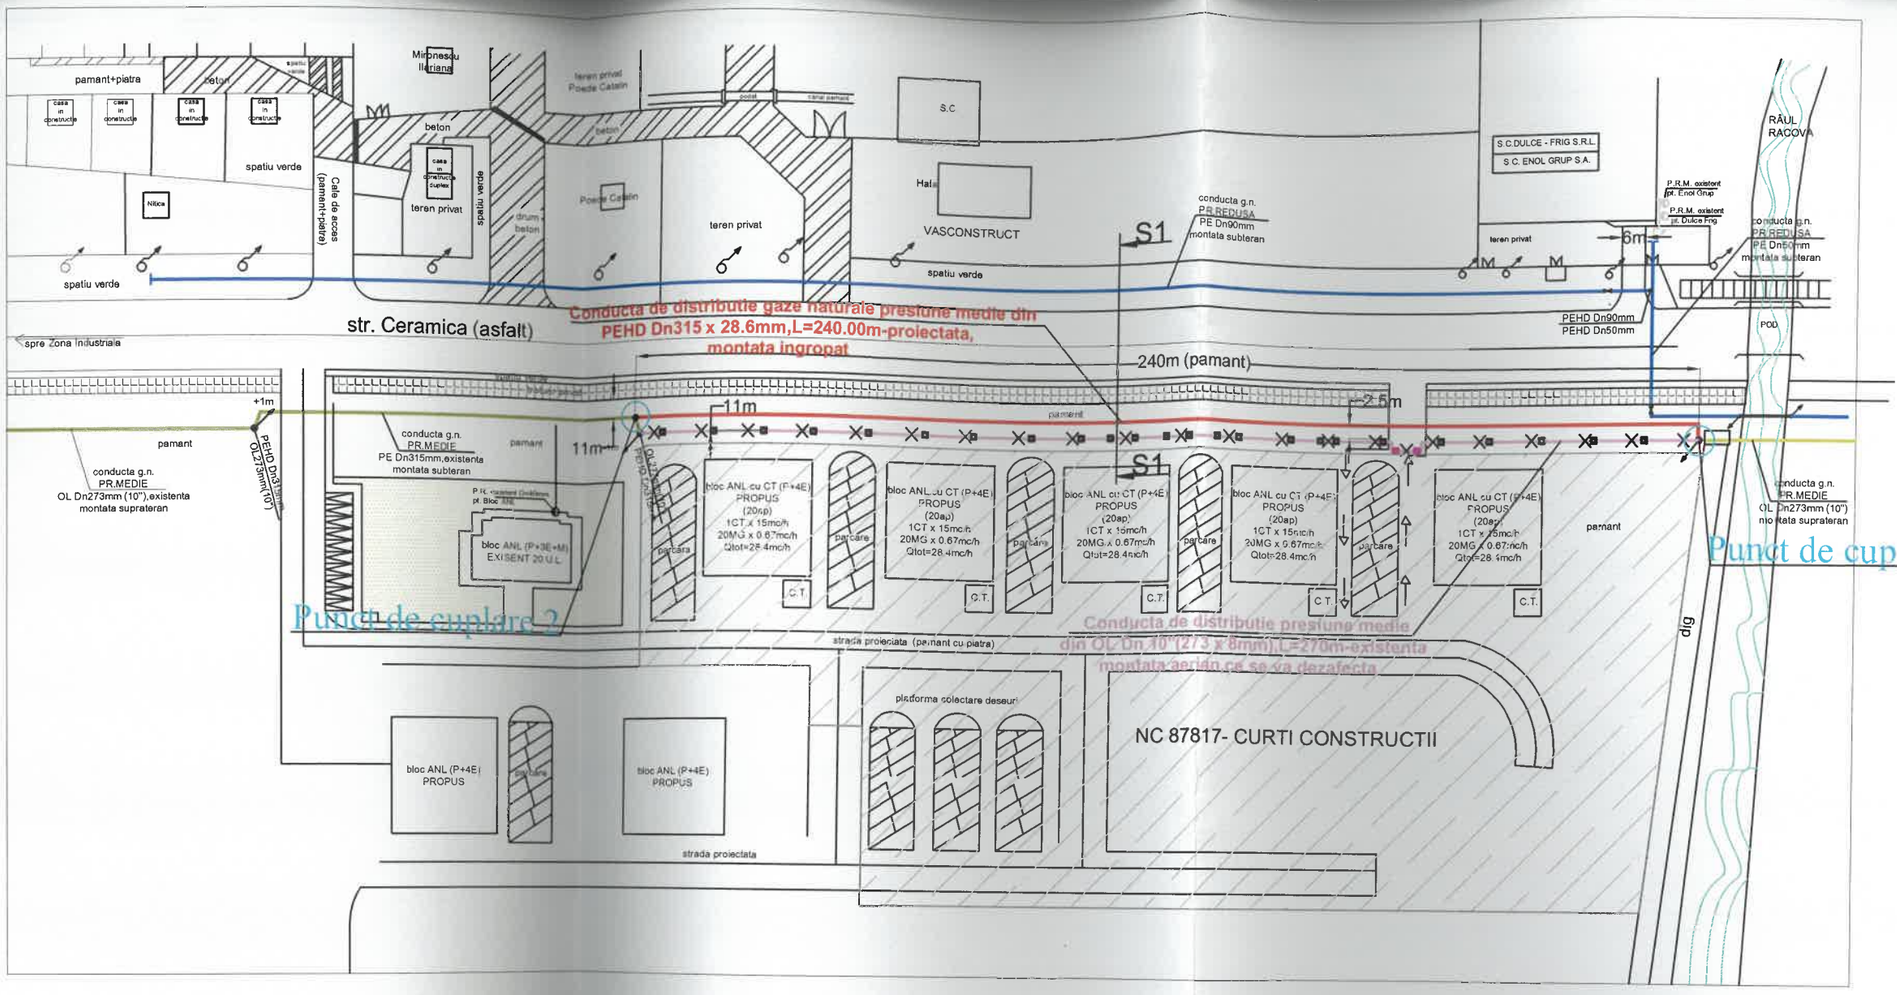

Qitotal=5571.50mc/h

LEGENDA

CONDUCTA G.N. PR. MEDIE DIN PEHD Dn315mm, L=240m PROIECTATA, CE SE VA MONTA SUBTERAN;

CONDUCTA G.N. PR. MEDIE DIN OTEL Dn273mm(10"), L=270m EXISTENTA MONTATA SUPRATERAN, CE SE VA DEZAFECTA;

CONDUCTA G.N. PR. MEDIE DIN PEHD Dn315mm/OL273mm(10") MONTATA SUBTERAN/SUPRATERAN;

STALPI DE SUSTINERE DIN BETON (2mx1.5m), H=0.5m EXISTENTI -23buc;

STALPI DE SUSTINERE DIN BETON (2mx1.5m), H=5m EXISTENTI -2buc;

NOTA SAPATURA SANT:

-FUNDUL SANTULUI VA FI FARA DENIVELARI SI PERETII FARA ASPERITATI
PT. A NU DETERIORA CONDUCTELE DE GAZ;
-PE FUNDUL SANTULUI SE VA PREVEDEA UN PAT DE NISIP DE 15 CM;
-DUPA INTRODUCEREA TRONSONULUI SERPUIT IN SANT,SE ACOPERA CU NISIP CU O GROSIME DE 15CM.

CONDITII DE MONTAJ:

-INAINTE DE TRASARE SI INCEPEREA SAPATURILOR PT. POZAREA CONDUCTELOR DE GAZE NATURALE,SE VA SOLICITA PREZENTA IN TEREN A DELEGATIILOR DETINATOARE DE UTILITATI SUBTERANE(DELGAZ GRID,TELEKOM,AQUAVAS);
-SE VOR EXECUTA SONDAJE PT. A STABILI CU EXACTITATE POZITIA TUTUROR INSTALATIILOR SI CONSTRUCTIILOR SUBTERANE;
-SAPATURILE SE VOR EXECUTA MANUAL SI MECANIZAT CU DEOSEBITA GRIJA PT. A NU DETERIORA CELALALTE INSTALATII SI CONSTRUCTII SUBTERANE SI SUPRATERANE IN CONFORMITATE CU PREVEDERILE DIN ORDIN 89/2018 CONDUCTELE DE GAZE NATURALE NU VOR TRAVERSA CANALE,CAMINE,SAU ALTE CONSTRUCTII SUBTERANE;
-DE LA INCEPEREA SAPATURILOR SI PANA LA TERMINAREA COMPLETA A LUCRARILOR SE VA UTILIZA SEMNALIZATOARE DE ZI SI DE NOAPTE, IAR UNDE ESTE CAZUL CIRCULATIA ESTE DIRIJATA DE O PERSOANA INSTRUITA IN ACEST SCOP.
-LA INTERSECTIA CU ALTE INSTALATII SAU CONSTRUCTII SUBTERANE,CONDUCTA DE GAZE NATURALE SE VA MONTA DEASUPRA CONDUCTEI CANALULUI SAU CABLULUI TRAVERSAT,LA DISTANTA DE 200mm;
-LA SUBTRAVERSAREA DE STRAZI,ALEI CAROSABILE,PARCAJE SI IN CAZULSI IN CAZUL IN CARE DISTANTA MINIMA DE PROTECTIE NU POATE FI ASIGURATA,CONDUCTA DE GAZE NATURALE VA FI INTRODUSA INTR-UN TUB DE PROTECTIE;
-LUCRARILE DE MONTAJ PT. RETELELE DE DISTRIBUTIE A GAZELOR NATURALE VOR INCEPE DUPA EXECUTAREA LUCRARILOR DE SISTEMATIZARE PE VERTICALA PT. ADUCEREA TERENULUI LA COTELE AMENAJATE SI POZAREA IN TEREN A TUTUROR CELORLALTE INSTALATII SAU CONSTRUCTII AFERENTE LUCRARILOR DE FOLOSINTA GENERALE

Modificare

S.C. GAZ EST S.A.
Conductă distribuție/racord/SRM/PRM g.n. proiectat, regim de presiune medie
AVIZAT PENTRU EXECUȚIE
Proiectul corespunde d.p.d.v. tehnic și poate fi executat cu respectarea prevederilor N.T.P.E.E. aprobate prin Ord. A.N.R.E. nr. 89/2018 cap. VI; VII; IX+XIII.
Lucrarea se va executa pe răspunderea instalatorilor autorizați A.N. ...siației în vigoare.
AVIZAT ...RDARE LA SD
ÎN FU... PLOA...
DIRECTOR ...

JUDEȚUL VASLUI
PRIMĂRIA MUNICIPIULUI VASLUI
VIZAT SPRE NESCHIMBARE
Anexa la autorizația de construire / desființare
Nr. 111 din 26
APROBAT
Arhitect șef
24. MAR. 2026

APROBAT,
DIRECTOR
ING. TIGHI...

Modificare

S.C. GAZ EST S.A. - SERV. ASD
Cond. de distrib./racord/SRM/PRM g.n. proiectat are următoarele caracteristici: mat. PE Dn 315.
Qtot.inst. 5571,5 mc/h.
Proiectul corespunde d.p.d.v. tehnic prevederilor N.T.P.E.E. aprobate prin Ord. A.N.R.E. nr. 89/2018.
Cond. de distrib./racord/SRM/PRM g.n. se va racorda în conducta/racordul g.n. presiune medie existent, P.I.F. in anul 2003, conform ctr. concesiune / Reg. racordare nr. ...
Data 24.03.2026

NUME:
CNP: 1690203343243
INSTALATOR AUTORIZAT GAZE NATURALE
TIP: PGD,PGIU - PROIECTARE
LEGITIMATIE NR.20120012...
data:03.01.2025,Semnatur...

NUME:
CNP: 1...
INSTALATOR AUTORIZAT GAZE NATURALE
TIP: EGD,EGIU - EXECUTIE
LEGITIMATIE NR.512160871; 412160938,
data:20.12.2021,Semnatura

Proiectant: GazEst S.C. GAZ - EST S.A. VASLUI / ROMANIA	Executant: GazEst S.C. GAZ - EST S.A. VASLUI / ROMANIA	Denumire Proiect: MODIFICARE CONDUCTA G.N. PRESIUNE MEDIE, STR.CERAMICA, ZONA NC.87817- BLOCURI ANL, MUN.VASLUI, JUD. VASLUI	Nr. Plansa: G1
		Scara: %	Denumire Plansa: PLAN DE SITUATIE
		2026	Faza: 58/2026 P.TH. + D.D. rev.1