



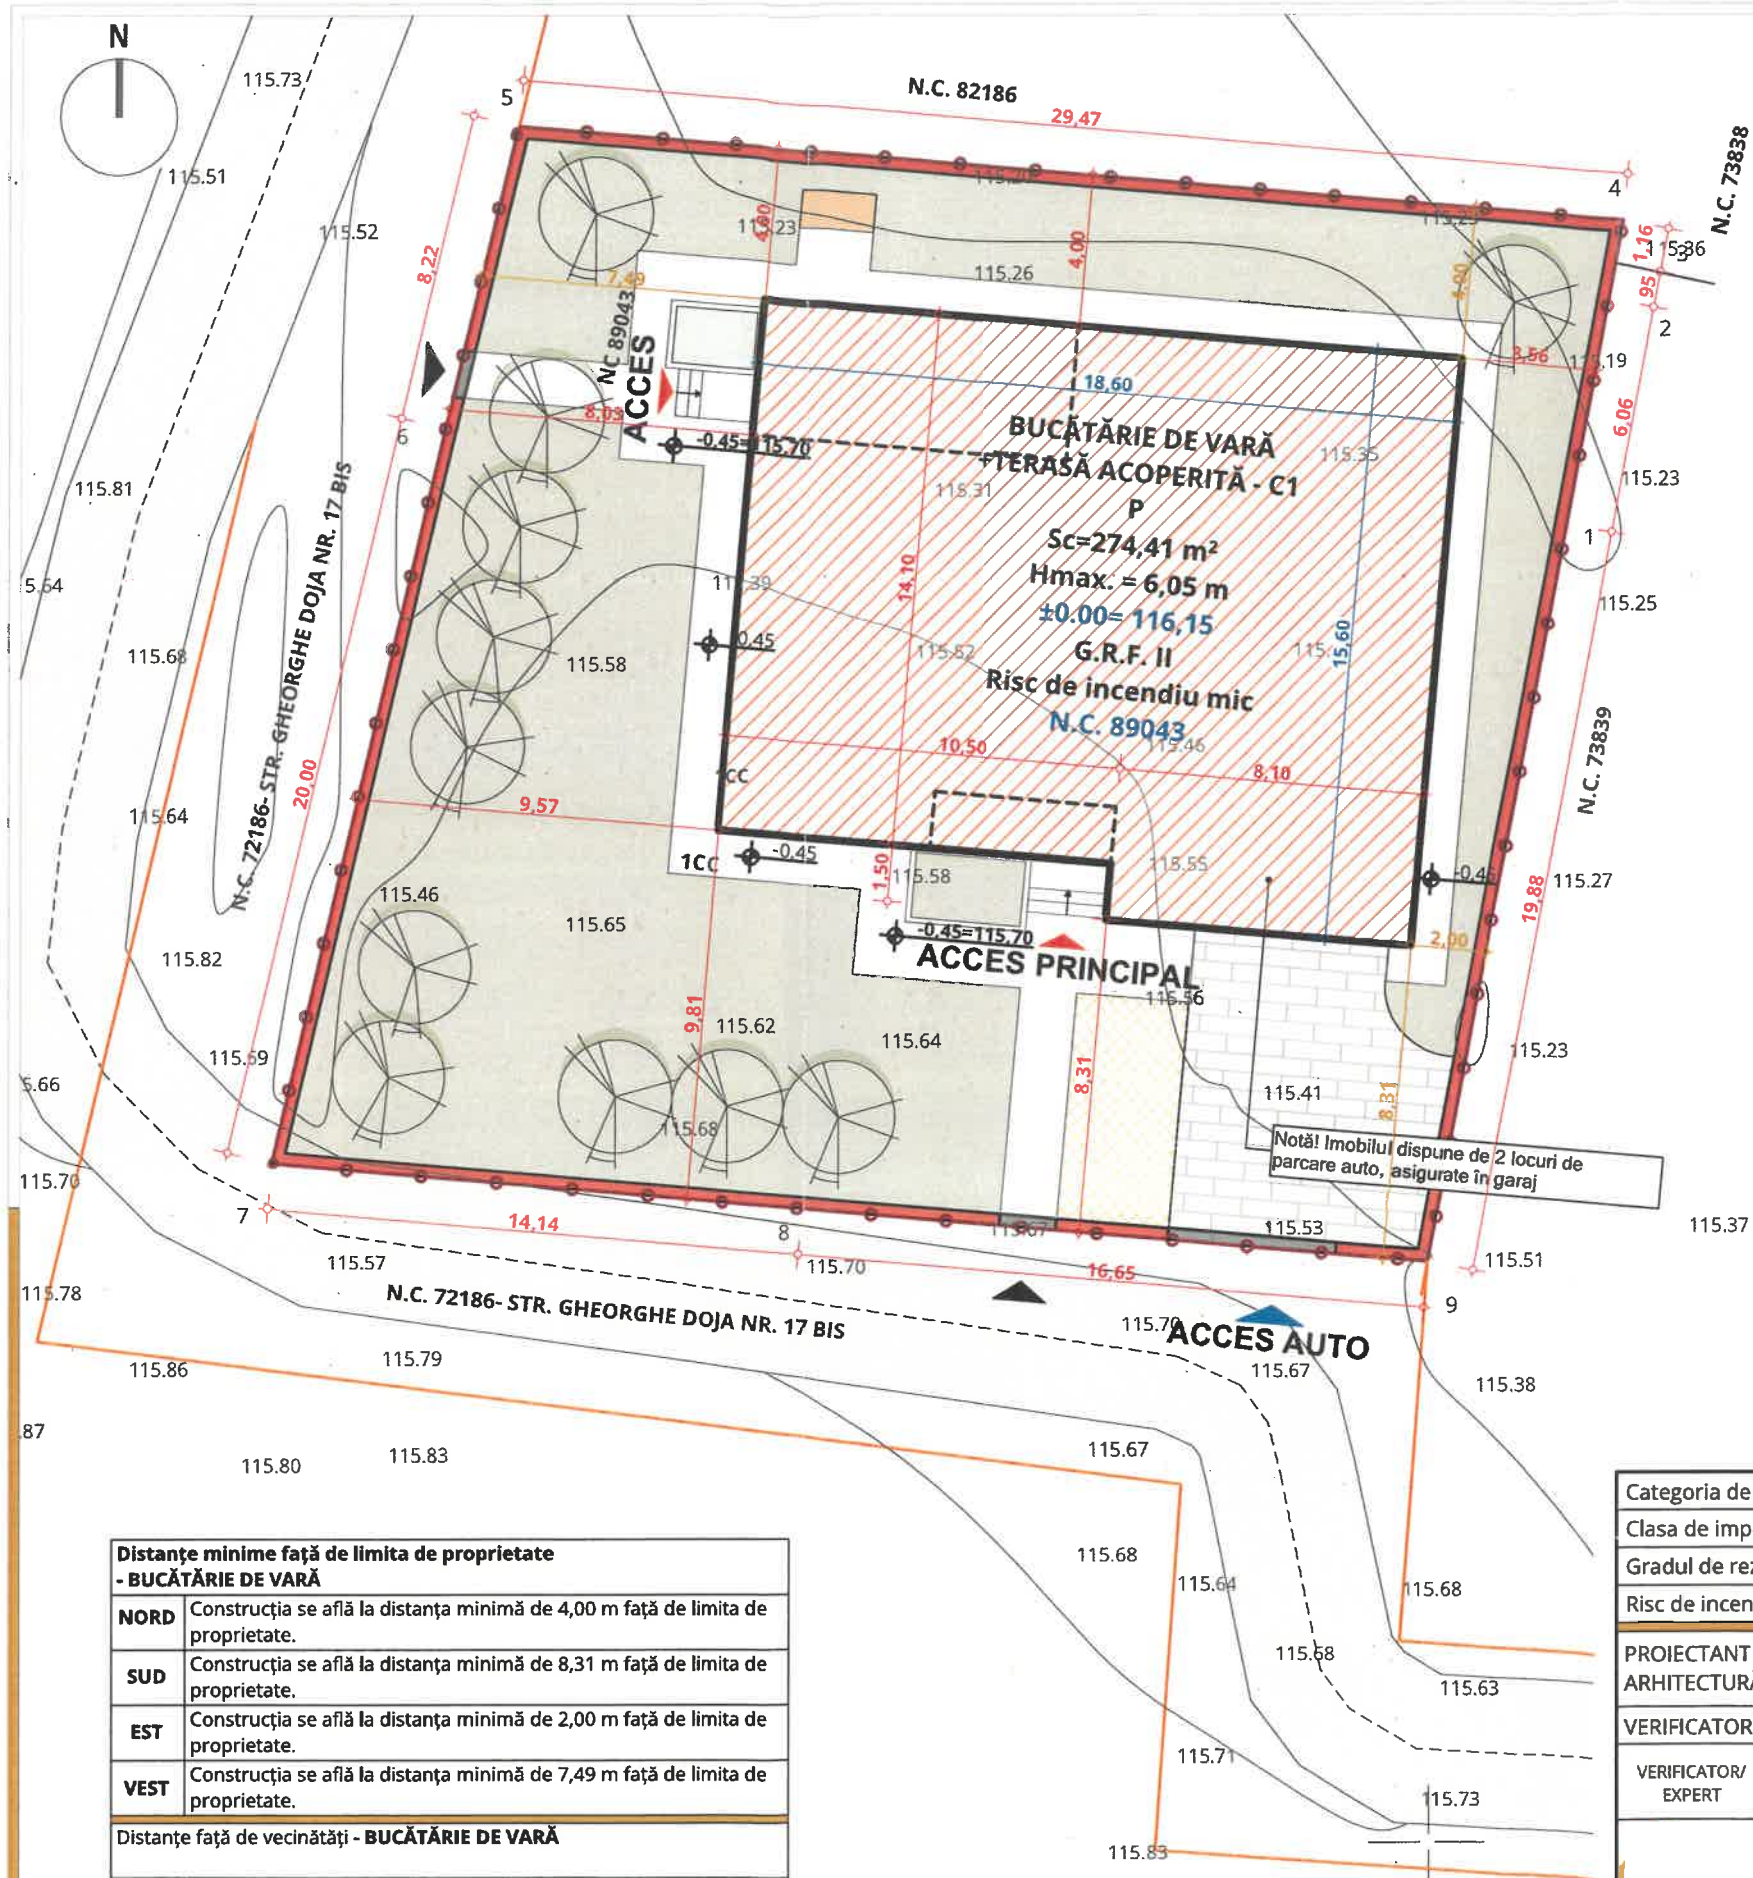

LEGENDĂ

	L
	L
	C
	C
	SI
	PAVAJ RUTIER
	PAVAJ
	PLATFORMĂ DEȘEURI MENAJERE

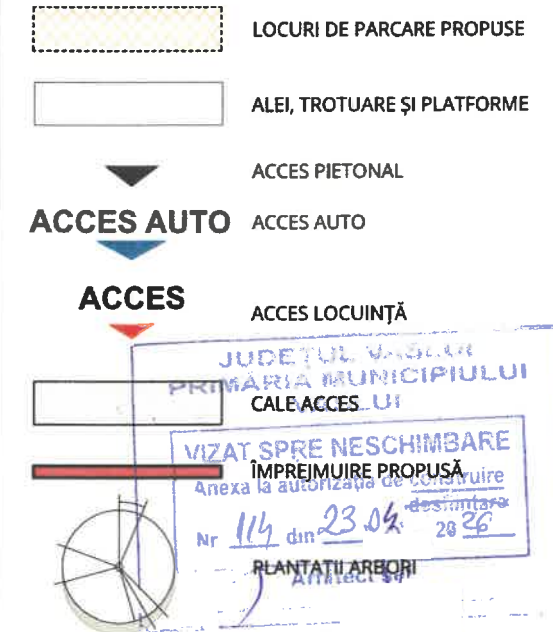


Situatie propusă	
Funcțiune : C1 - Bucătărie de vară	
Bilanț teritorial propus:	
Suprafață teren :	841,00 mp
Suprafață construită C1:	274,41 mp
Suprafață construită desfășurată totală C1	274,41 mp
Suprafață construită desfășurată parter C1	274,41 mp
P.O.T. propus :	32,63 %
C.U.T. propus :	0,32
Număr cadastral:	89043
Carte funciară:	89043
Suprafață spațiu verde amenajat	352,22 mp
Suprafață alei, trotuare, platforme, pavaaj	214,37 mp

Zona seismică	$a_g = 0,30 g$
Anexa la autorizația de construire	$t_c = 0,7 s$
Zona încărcări de zăpadă	$S_{0,k} = 2,5 kPa$
Zona încărcări vânt	$q_{ref} = 0,7 kPa$
Zona climatică	III, $t_e = -18^\circ C$

Distanțe minime față de limita de proprietate - BUCĂTĂRIE DE VARĂ	
NORD	Construcția se află la distanța minimă de 4,00 m față de limita de proprietate.
SUD	Construcția se află la distanța minimă de 8,31 m față de limita de proprietate.
EST	Construcția se află la distanța minimă de 2,00 m față de limita de proprietate.
VEST	Construcția se află la distanța minimă de 7,49 m față de limita de proprietate.
Distanțe față de vecinătăți - BUCĂTĂRIE DE VARĂ	
NORD	Construcția se învecinează pe latura de nord cu N.C. 82186.
SUD	Construcția se învecinează pe latura de sud cu N.C. 72186 (strada Gheorghe Doja, nr.17, BIS).
EST	Construcția se învecinează pe latura de est cu N.C. 73839 și N.C. 73838.
VEST	Construcția se învecinează pe latura de vest cu N.C. 72186 (strada Gheorghe Doja, nr.17, BIS).

Categoriza de importanță conform HGR 766/1997		D	
Clasa de importanță conform P 100/1-2013		IV	
Gradul de rezistență la foc conform P 118/1999		II	
Risc de incendiu - conform P 118/1999		mic	
PROIECTANT DE SPECIALITATE ARHITECTURĂ		Pr. nr. : 11/2026	
VERIFICATOR		A	
VERIFICATOR/ EXPERT	NUME	SEMNATURA	REFERAT/ EXPERTIZA NR./ DATA
		Beneficiar	
		Pr. nr. :	
Specificație	Nume	Scara: 1:200	Titlu proiect: CONSTRUIRE BUCĂTĂRIE DE VARĂ PARTER, ÎMPREJMUIRE, ORGANIZARE DE ȘANTIER - N.C. 89043
Șef proiect			Faza: D.T.A.C.
Proiectat			
Desenat			
Desenat			
Desenat			
		Data: 03/2026	Adresa: Intravilan Loc. Vaslui, Jud. Vaslui, Strada GHEORGHE DOJA, Nr. 17 BIS, N.C. 89043
			TITLU PLANȘĂ: PLAN DE SITUAȚIE
			Planșa nr.:

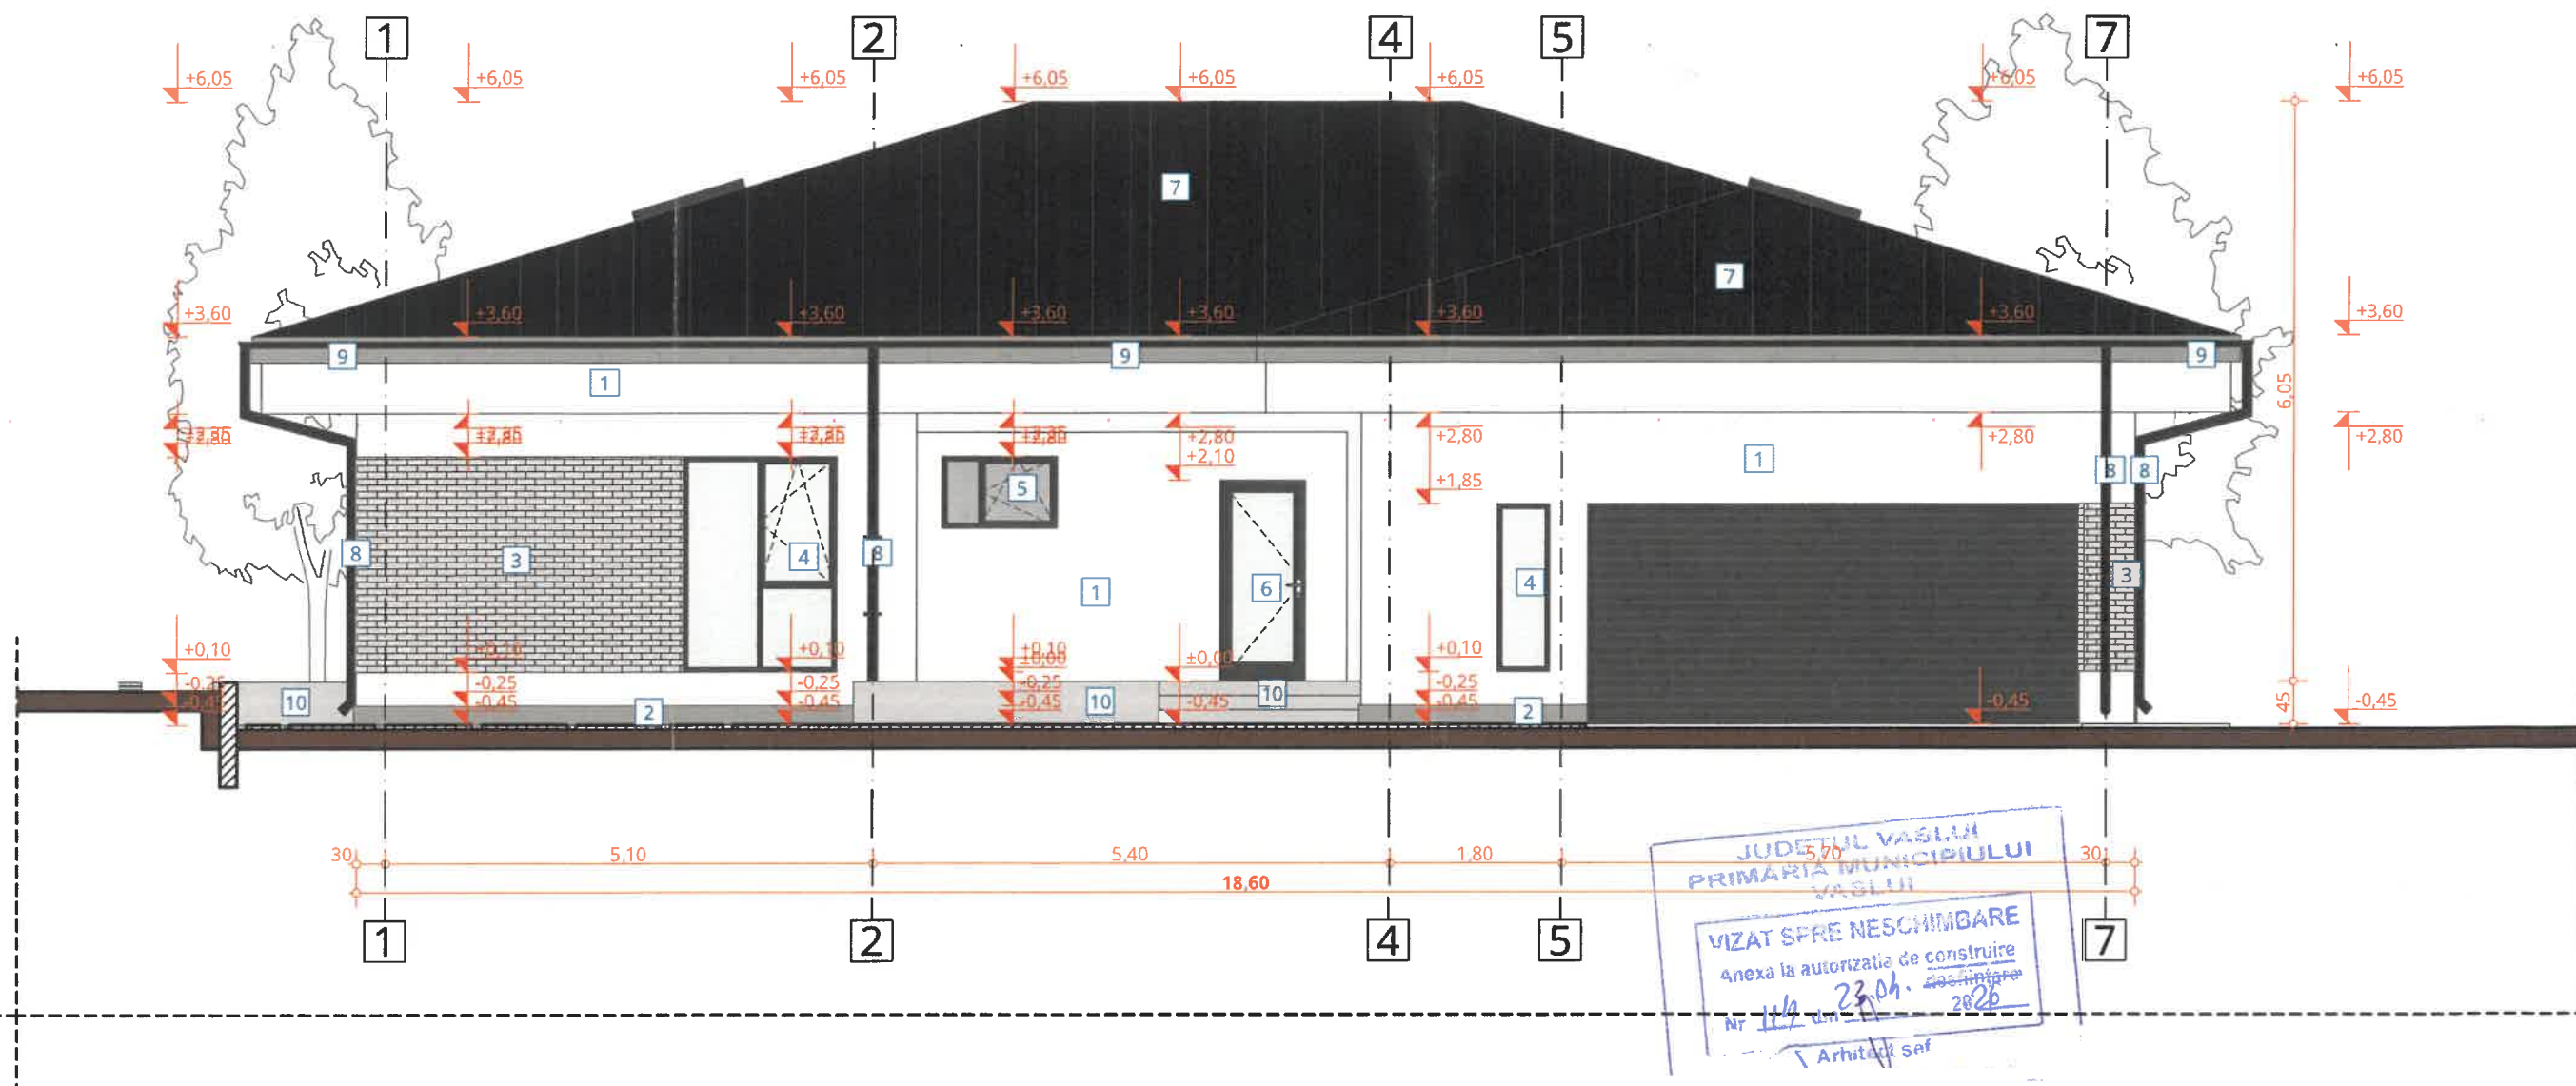

INDICATOR	LEGENDĂ FAȚADĂ
1	Tencuială decorativă siliconică, culoare RAL 9003 (alb)
2	Tencuială decorativă similiplătră, culoare gri antracit
3	Placaj cărămidă aparentă pentru fațadă tip „KLINKER”, culoare gri deschis
4	Tâmplărie exterioară pentru ferestre, din PVC cu barieră termică, vitraj triplu termoizolant LoW-E 4S cu protecție UV, 3 garnituri de etanșare, baghetă caldă, lățimea profilului de minim 70 mm, grosimea pachetului de sticlă între 24 mm și 50 mm, $R'[m2K/W] \geq 0,9$; culoare RAL 7016 (gri antracit, mat)
5	Tâmplărie exterioară pentru ferestre, din PVC cu barieră termică, vitraj triplu termoizolant LoW-E 4S cu protecție UV, 3 garnituri de etanșare, baghetă caldă, lățimea profilului de minim 70 mm, grosimea pachetului de sticlă între 24 mm și 50 mm, $R'[m2K/W] \geq 0,9$; culoare RAL 7016 (gri antracit, mat), sticlă sablată fără model
6	Tâmplărie exterioară pentru uși, din PVC cu barieră termică, vitraj triplu termoizolant LoW-E 4S cu protecție UV, 3 garnituri de etanșare, baghetă caldă, lățimea profilului de minim 70 mm, grosimea pachetului de sticlă între 24 mm și 50 mm, $R'[m2K/W] \geq 0,9$; culoare RAL 7016 (gri antracit, mat)
7	Învelitoare din tablă de oțel prefălțuită, protejată prin vopsire în câmp electrostatic, culoare RAL 7016 (gri antracit, mat)
8	Sistem de Jgheaburi și burlane din tablă de oțel vopsită, protejate prin vopsire în câmp electrostatic, culoare RAL 7016 (gri antracit, mat)
9	Închidere streșină cu finisaje lambriu PVC, culoare RAL 7016 (gri antracit, mat)
10	Gresie antiderapantă trafic intens pentru exterior, aspect gri deschis (mat)
11	Fereastră de mansardă din lemn (78x118 cm), montaj cu ramă de etanșare VELUX, culoare RAL 7016 (gri antracit, mat)

Situatie propusă	
Funcțiune : C1 - Bucătărie de vară	
Bilanț teritorial propus:	
Suprafață teren :	841,00 mp
Suprafață construită C1:	274,41 mp
Suprafață construită desfășurată totală C1	274,41 mp
Suprafață construită desfășurată parter C1	274,41 mp
P.O.T. propus :	32,63 %
C.U.T. propus :	0,32
Număr cadastral:	89043
Carte funciară:	89043
Suprafață spațiu verde amenajat	352,22 mp
Suprafață alei, trotuare, platforme, pavaj	214,37 mp


Zona seismică	$a_g = 0,30 \text{ g}$
	$t_c = 0,7 \text{ s}$
Zona încărcări de zăpadă	$S_{0,K} = 2,5 \text{ kPa}$
Zona încărcări vânt	$q_{ref} = 0,7 \text{ kPa}$
Zona climatică	III, $t_e = -18^\circ \text{ C}$

Categoria de importanță conform HGR 766/1997	
Clasa de importanță conform P 100/1-2013	IV
Gradul de rezistență la foc conform P 118/1999	II
Risc de incendiu - conform P 118/1999	mic

VERIFICATOR				Pr. nr. :
VERIFICATOR/ EXPERT	NUME	SEMNATURA	CERINȚA	REFERAT/ EXPERTIZA NR./ DATA

Specificație
Șef proiect
Proiectat
Desenat
Desenat
Desenat

Scara: 1:75	Titlu proiect: CONSTRUIRE BUCĂTĂRIE DE VARĂ PARTER, ÎMPREJMUIRE, ORGANIZARE DE ȘANTIER - N.C. 89043	Faza: D.T.A.C.
Data: 03/2026	Adresa: Intravilan Loc. Vaslui, Jud. Vaslui, Strada GHEORGHE DOJA, Nr. 17 BIS, N.C. 89043	Planșa nr.: FAȚADĂ SUD

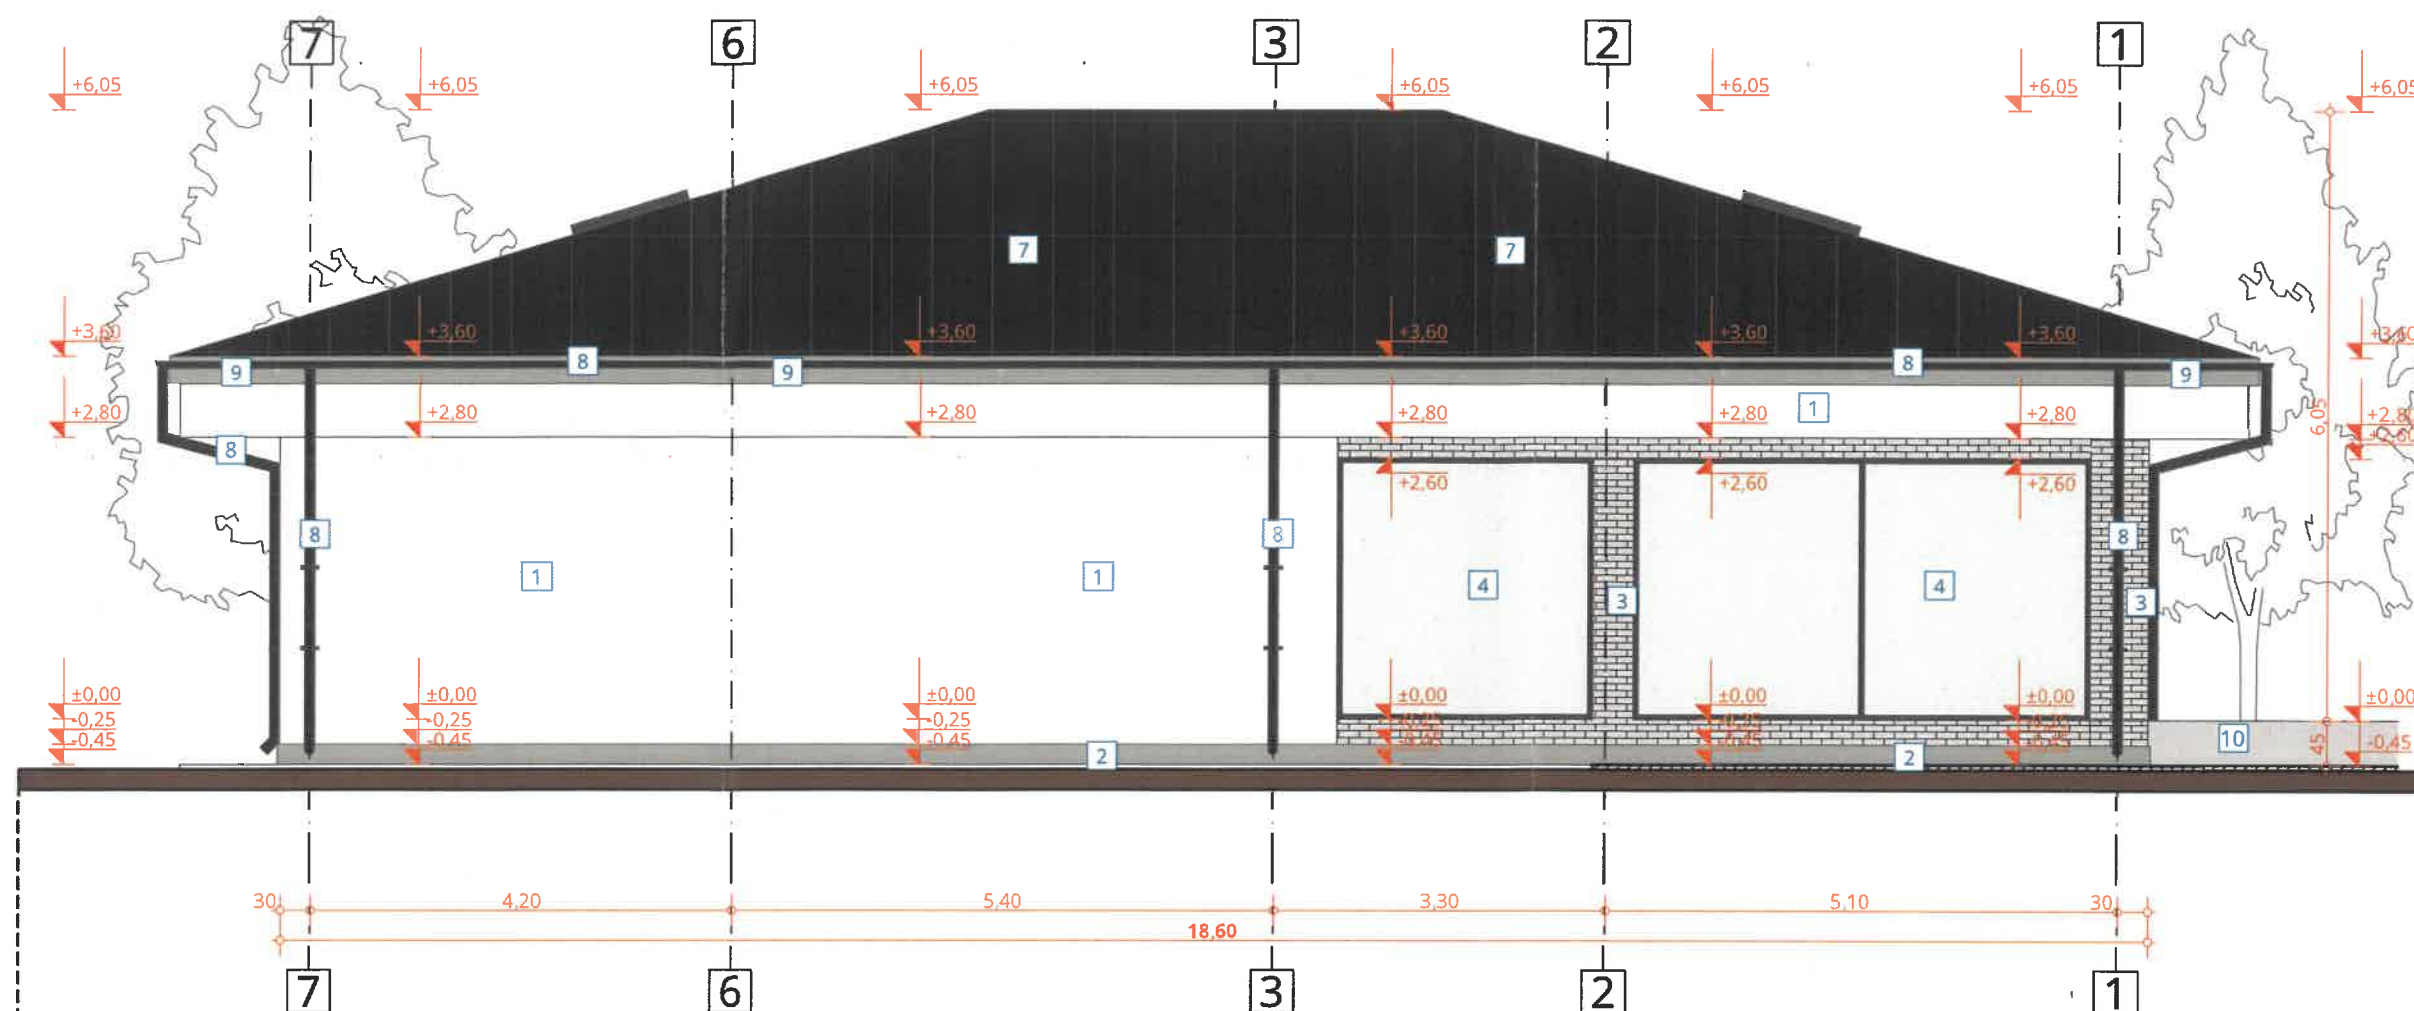

JUDEȚUL VASLUI
PRIMĂRIA MUNICIPIULUI
VASLUI

VIZAT SPRE NESCHIMBARE
Anexa la autorizația de construire
Nr. 114 din 23.04.2024
Arhitect col.

INDICATOR	LEGENDĂ FAȚADĂ
1	Tencuială decorativă siliconică, culoare RAL 9003 (alb)
2	Tencuială decorativă simillipiatră, culoare gri antracit
3	Placaj cărămidă aparentă pentru fațadă tip „KLINKER”, culoare gri deschis
4	Tâmplărie exterioară pentru ferestre, din PVC cu barieră termică, vitraj triplu termoizolant LoW-E 4S cu protecție UV, 3 garnituri de etanșare, baghetă caldă, lățimea profilului de minim 70 mm, grosimea pachetului de sticlă între 24 mm și 50 mm, $R'[m2K/W] \geq 0,9$; culoare RAL 7016 (gri antracit, mat)
5	Tâmplărie exterioară pentru ferestre, din PVC cu barieră termică, vitraj triplu termoizolant LoW-E 4S cu protecție UV, 3 garnituri de etanșare, baghetă caldă, lățimea profilului de minim 70 mm, grosimea pachetului de sticlă între 24 mm și 50 mm, $R'[m2K/W] \geq 0,9$; culoare RAL 7016 (gri antracit, mat), sticlă sablată fără model
6	Tâmplărie exterioară pentru uși, din PVC cu barieră termică, vitraj triplu termoizolant LoW-E 4S cu protecție UV, 3 garnituri de etanșare, baghetă caldă, lățimea profilului de minim 70 mm, grosimea pachetului de sticlă între 24 mm și 50 mm, $R'[m2K/W] \geq 0,9$; culoare RAL 7016 (gri antracit, mat)
7	Învelitoare din tablă de oțel prefălțuită, protejată prin vopsire în câmp electrostatic, culoare RAL 7016 (gri antracit, mat)
8	Sistem de îngheaburi și burlane din tablă de oțel vopsită, protejate prin vopsire în câmp electrostatic, culoare RAL 7016 (gri antracit, mat)
9	Închidere streșină cu finisaje lambriu PVC, culoare RAL 7016 (gri antracit, mat)
10	Gresie antiderapantă trafic intens pentru exterior, aspect gri deschis (mat)
11	Fereastră de mansardă din lemn (78x118 cm), montaj cu ramă de etanșare VELUX, culoare RAL 7016 (gri antracit, mat)



Situație propusă	
Funcțiune : C1 - Bucătărie de vară	
Bilanț teritorial propus:	
Suprafață teren :	841,00 mp
Suprafață construită C1:	274,41 mp
Suprafață construită desfășurată totală C1	274,41 mp
Suprafață construită desfășurată parter C1	274,41 mp
P.O.T. propus :	32,63 %
C.U.T. propus :	0,32
Număr cadastral:	89043
Carte funciară:	89043
Suprafață spațiu verde amenajat	352,22 mp
Suprafață alei, trotuare, platforme, pavaj	214,37 mp

Zona seismică	$a_g = 0,30 \text{ g}$
	$t_c = 0,7 \text{ s}$
Zona încărcări de zăpadă	$S_{0,K} = 2,5 \text{ kPa}$
Zona încărcări vânt	$q_{ref} = 0,7 \text{ kPa}$
Zona climatică	III, $t_e = -18^\circ \text{ C}$

Categoría de importanță conform HGR 766/1997			
Clasa de importanță coi		2013	
Gradul de rezistență la foc conform P 118/1999		IV	
Risc de incendiu - conform P 118/1999		II	
		mic	

VERIFICATOR	NUME	SEMNATURA	A	REFERAT/ EXPERTIZA NR./ DATA
VERIFICATOR/ EXPERT				
				Beneficiar
				Pr. nr. :
				Titlu proiect: CONSTRUIRE BUCĂTĂRIE DE VARĂ
				PARTER, ÎMPREJMUIRE, ORGANIZARE DE ȘANTIER - N.C. 89043
				Faza: D.T.A.C.
				Adresa: intravilan Loc. Vaslui, Jud. Vaslui, Strada GHEORGHE DOJA, Nr. 17 BIS, N.C. 89043
				TITLU PLANȘĂ:
				FAȚADĂ NORD
				Planșa nr.: A.08

Scara: 1:75	Data: 03/2026
Specificație	
Șef proiect	
Proiectat	
Desenat	
Desenat	
Desenat	

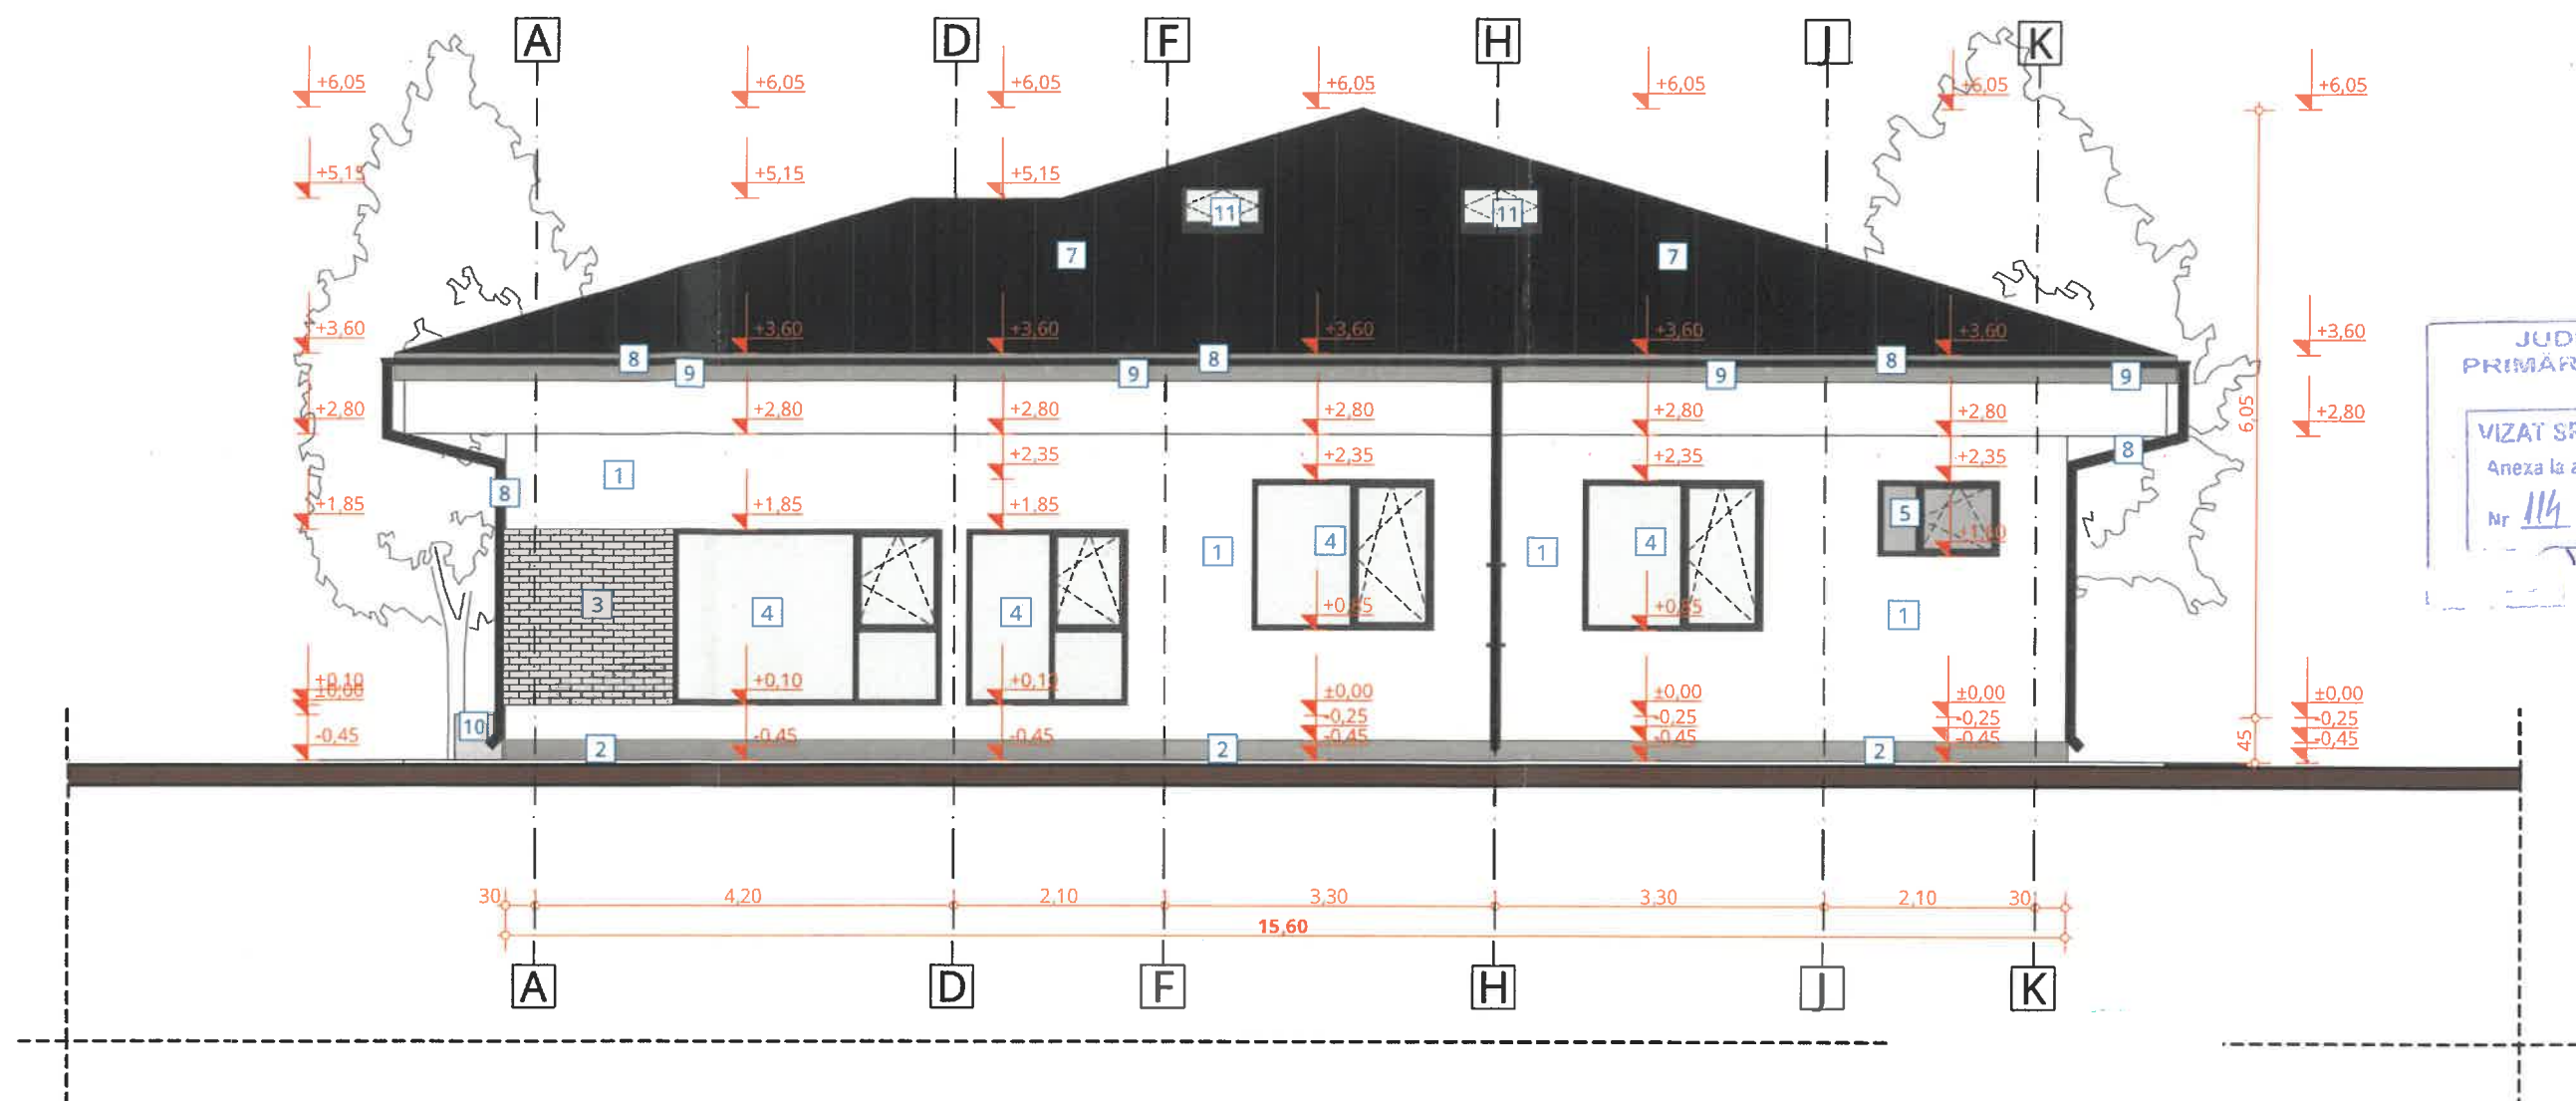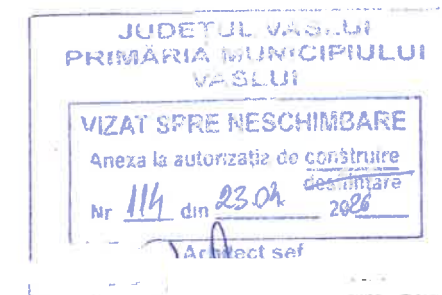

INDICATOR	LEGENDĂ FAȚADĂ
1	Tencuială decorativă siliconică, culoare RAL 9003 (alb)
2	Tencuială decorativă similipiatră, culoare gri antracit
3	Placaj cărămidă aparentă pentru fațadă tip „KLINKER”, culoare gri deschis
4	Tâmplărie exterioară pentru ferestre, din PVC cu barieră termică, vitraj triplu termoizolant LoW-E 4S cu protecție UV, 3 garnituri de etanșare, baghetă caldă, lățimea profilului de minim 70 mm, grosimea pachetului de sticlă între 24 mm și 50 mm, $R'[m2K/W] \geq 0,9$; culoare RAL 7016 (gri antracit, mat)
5	Tâmplărie exterioară pentru ferestre, din PVC cu barieră termică, vitraj triplu termoizolant LoW-E 4S cu protecție UV, 3 garnituri de etanșare, baghetă caldă, lățimea profilului de minim 70 mm, grosimea pachetului de sticlă între 24 mm și 50 mm, $R'[m2K/W] \geq 0,9$; culoare RAL 7016 (gri antracit, mat), sticlă sablată fără model
6	Tâmplărie exterioară pentru uși, din PVC cu barieră termică, vitraj triplu termoizolant LoW-E 4S cu protecție UV, 3 garnituri de etanșare, baghetă caldă, lățimea profilului de minim 70 mm, grosimea pachetului de sticlă între 24 mm și 50 mm, $R'[m2K/W] \geq 0,9$; culoare RAL 7016 (gri antracit, mat)
7	Învelitoare din tablă de oțel prefălțuită, protejată prin vopsire în câmp electrostatic, culoare RAL 7016 (gri antracit, mat)
8	Sistem de jgheaburi și burlane din tablă de oțel vopsită, protejate prin vopsire în câmp electrostatic, culoare RAL 7016 (gri antracit, mat)
9	Închidere streșină cu finisaje lambriu PVC, culoare RAL 7016 (gri antracit, mat)
10	Gresie antiderapantă trafic intens pentru exterior, aspect gri deschis (mat)
11	Fereastră de mansardă din lemn (78x118 cm), montaj cu ramă de etanșare VELUX, culoare RAL 7016 (gri antracit, mat)

Situatie propusă	
Funcțiune : C1 - Bucătărie de vară	
Bilanț teritorial propus:	
Suprafață teren :	841,00 mp
Suprafață construită C1:	274,41 mp
Suprafață construită desfășurată totală C1	274,41 mp
Suprafață construită desfășurată parter C1	274,41 mp
P.O.T. propus :	32,63 %
C.U.T. propus :	0,32
Număr cadastral:	89043
Carte funciară:	89043
Suprafață spațiu verde amenajat	352,22 mp
Suprafață alei, trotuare, platforme, pava	214,37 mp


Zona seismică	$a_g = 0,30 \text{ g}$ $t_g = 0,7 \text{ s}$
Zona încărcări de zăpadă	$S_{0,k} = 2,5 \text{ kPa}$
Zona încărcări vânt	$Q_{ref} = 0,7 \text{ kPa}$
Zona climatică	III, $t_e = -18^\circ \text{ C}$

Categoria de import	997	D
Clasa de importanță		IV
Gradul de rezistență la foc conform P 118/1999		II
Risc de incendiu - conform P 118/1999		mic

VERIFICATOR	NUME	SEMNATURA	A	REFERAT/ EXPERTIZA NR./ DATA
VERIFICATOR/ EXPERT				

Specificație
Șef proiect
Proiectat
Desenat
Desenat
Desenat

Scara: 1:75	Titlu proiect: CONSTRUIRE BUCĂTĂRIE DE VARĂ PARTER, ÎMPREJMUIRE, ORGANIZARE DE ȘANTIER - N.C. 89043	Faza: D.T.A.C.
Data: 03/2026	Adresa: Intravilan Loc. Vaslui, Jud. Vaslui, Strada GHEORGHE DOJA Nr. 17 BIS, N.C. 89043 TITLU PLANȘĂ: FAȚADĂ EST	Planșa nr.: A.09

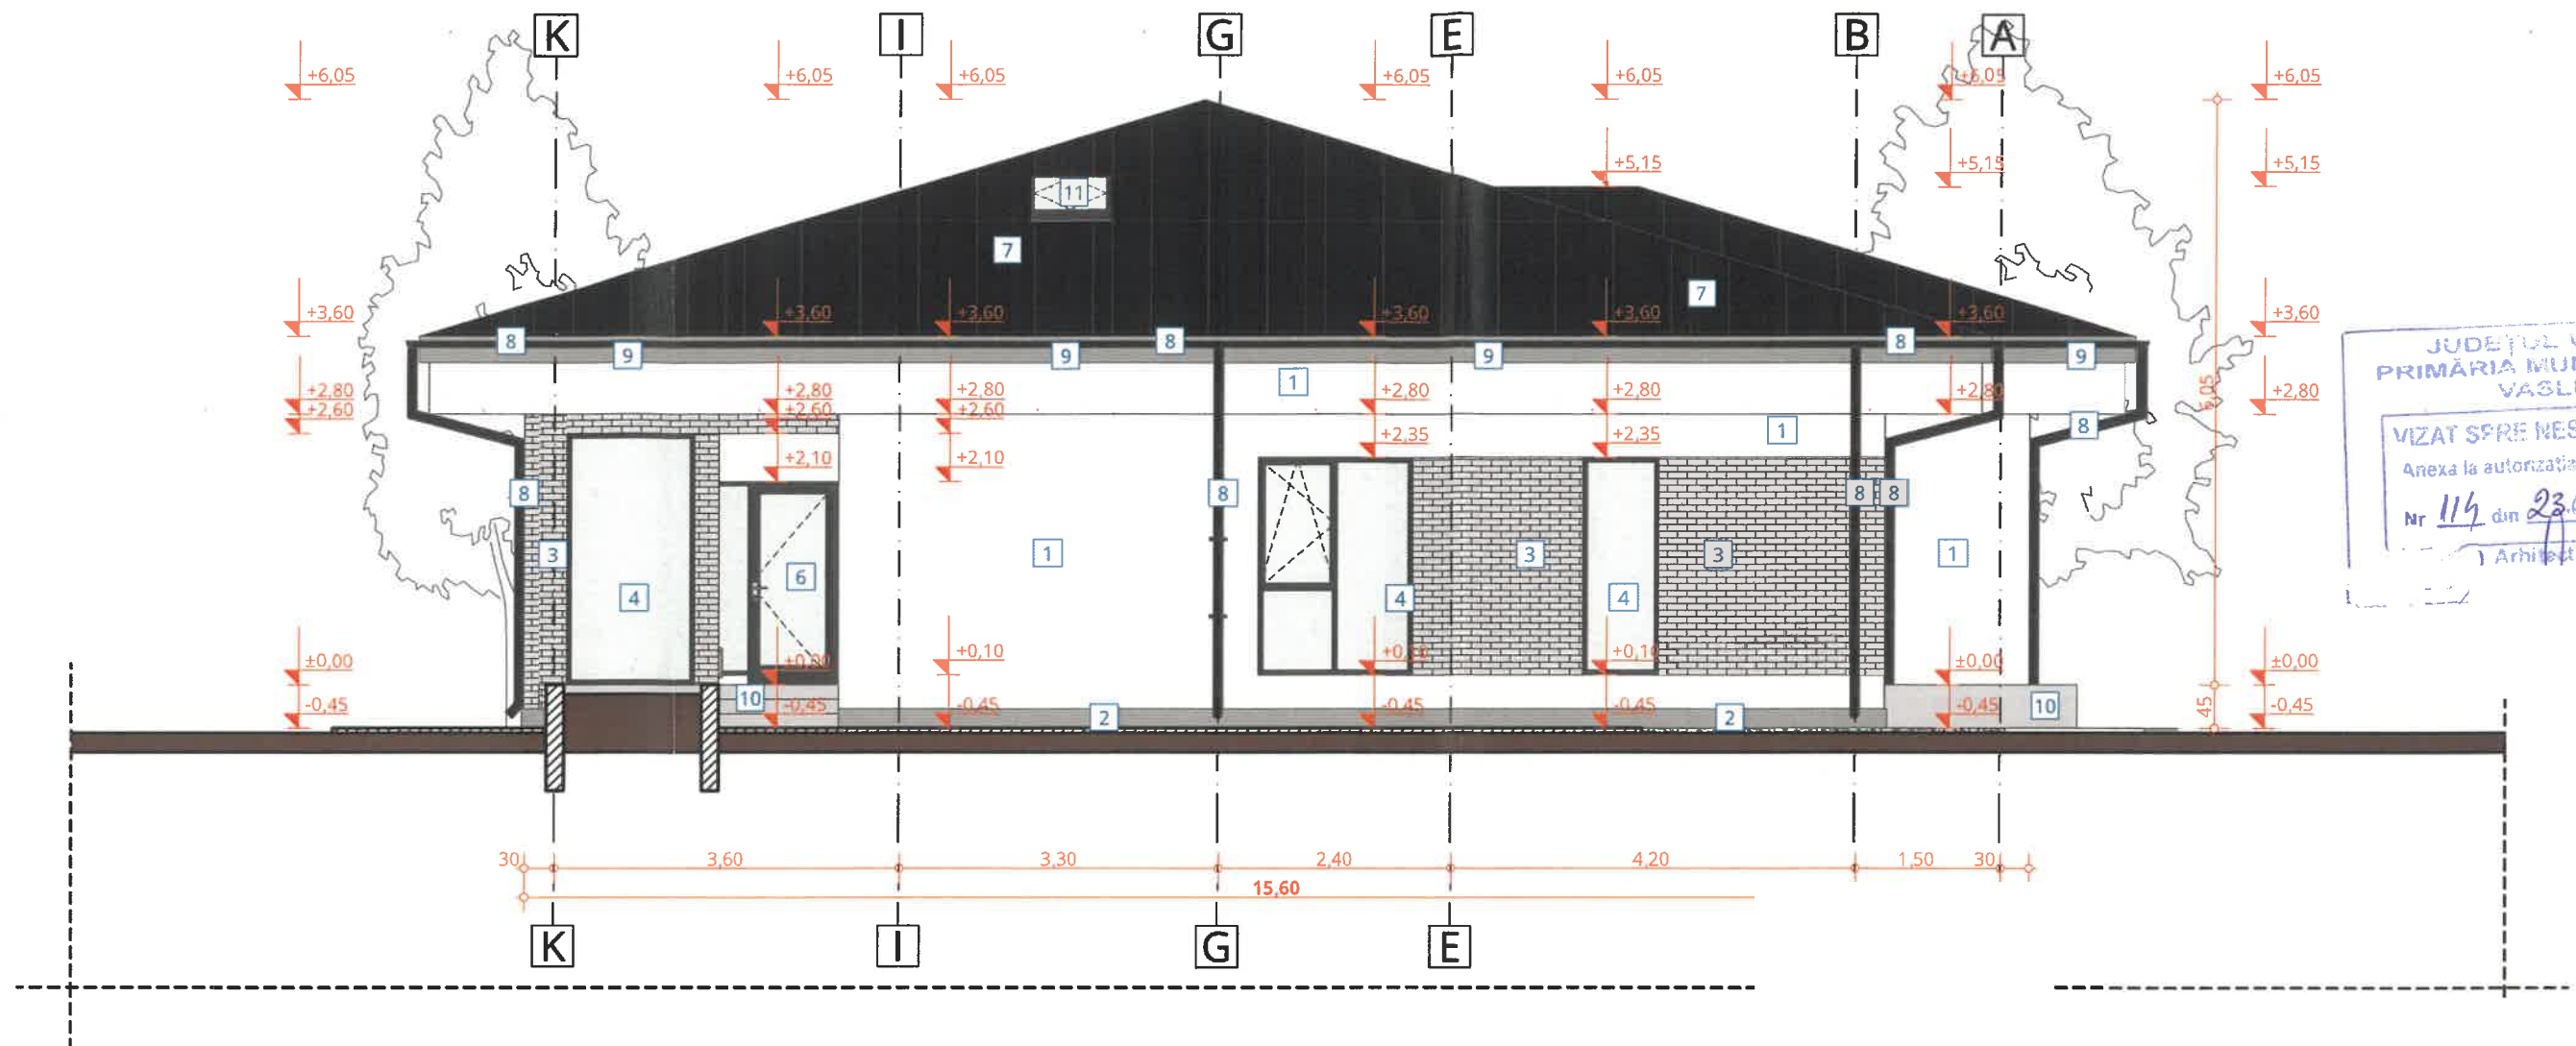

INDICATOR	LEGENDĂ FAȚADĂ
1	Tencuială decorativă siliconică, culoare RAL 9003 (alb)
2	Tencuială decorativă simlipiatră, culoare gri antracit
3	Placaj cărămidă aparentă pentru fațadă tip „KLINKER”, culoare gri deschis
4	Tâmplărie exterioară pentru ferestre, din PVC cu barieră termică, vitraj triplu termoizolant LoW-E 4S cu protecție UV, 3 garnituri de etanșare, baghetă caldă, lățimea profilului de minim 70 mm, grosimea pachetului de sticlă între 24 mm și 50 mm, R'[m2K/W]≥0,9; culoare RAL 7016 (gri antracit, mat)
5	Tâmplărie exterioară pentru ferestre, din PVC cu barieră termică, vitraj triplu termoizolant LoW-E 4S cu protecție UV, 3 garnituri de etanșare, baghetă caldă, lățimea profilului de minim 70 mm, grosimea pachetului de sticlă între 24 mm și 50 mm, R'[m2K/W]≥0,9; culoare RAL 7016 (gri antracit, mat), sticlă sablată fără model
6	Tâmplărie exterioară pentru uși, din PVC cu barieră termică, vitraj triplu termoizolant LoW-E 4S cu protecție UV, 3 garnituri de etanșare, baghetă caldă, lățimea profilului de minim 70 mm, grosimea pachetului de sticlă între 24 mm și 50 mm, R'[m2K/W]≥0,9; culoare RAL 7016 (gri antracit, mat)
7	Învelitoare din tablă de oțel prefălțuită, protejată prin vopsire în câmp electrostatic, culoare RAL 7016 (gri antracit, mat)
8	Sistem de Jgheaburi și burlane din tablă de oțel vopsită, protejate prin vopsire în câmp electrostatic, culoare RAL 7016 (gri antracit, mat)
9	Închidere streșină cu finisaje lambriu PVC, culoare RAL 7016 (gri antracit, mat)
10	Gresie antiderapantă trafic intens pentru exterior, aspect gri deschis (mat)
11	Fereastră de mansardă din lemn (78x118 cm), montaj cu ramă de etanșare VELUX, culoare RAL 7016 (gri antracit, mat)

Situatie propusă	
Funcțiune : C1 - Bucătărie de vară	
Bilanș teritorial propus:	
Suprafață teren :	841,00 mp
Suprafață construită C1:	274,41 mp
Suprafață construită desfășurată totală C1	274,41 mp
Suprafață construită desfășurată parter C1	274,41 mp
P.O.T. propus :	32,63 %
C.U.T. propus :	0,32
Număr cadastral:	89043
Carte funciară:	89043
Suprafață spațiu verde amenajat	352,22 mp
Suprafață alei, trotuare, platforme, pavaj	214,37 mp

Zona seismică	a _g = 0,30 g
	t _e = 0,7 s
Zona încărcări de zăpadă	S _{0,K} = 2,5 kPa
Zona încărcări vânt	q _{ref} = 0,7 kPa
Zona climatică	III, t _e = -18° C

Categoria de importanță conform HC				D
Clasa de importanță conform P 100/1-2013				IV
Gradul de rezistență la foc conform P 118/1999				II
Risc de incendiu - conform P 118/1999				mic
VERIFICATOR			A	
VERIFICATOR/ EXPERT	NUME	SEMNATURA	CERINȚA	REFERAT/ EXPERTIZA NR./ DATA
				Beneficiar
				Pr. nr. :
				Titlu proiect: CONSTRUIRE BUCĂTĂRIE DE VARĂ
				PARTER, ÎMPREJMUIRE, ORGANIZARE DE ȘANTIER - N.C. 89043
				Faza: D.T.A.C.
				Adresa: Intravilan Loc. Vaslui, Jud. Vaslui, Strada GHEORGHE DOJA, Nr. 17 BIS, N.C. 89043
				TITLU PLANȘĂ:
				FAȚADĂ VEST
				Planșa nr.: A.10
Scara: 1:75				
Data: 03/2026				