


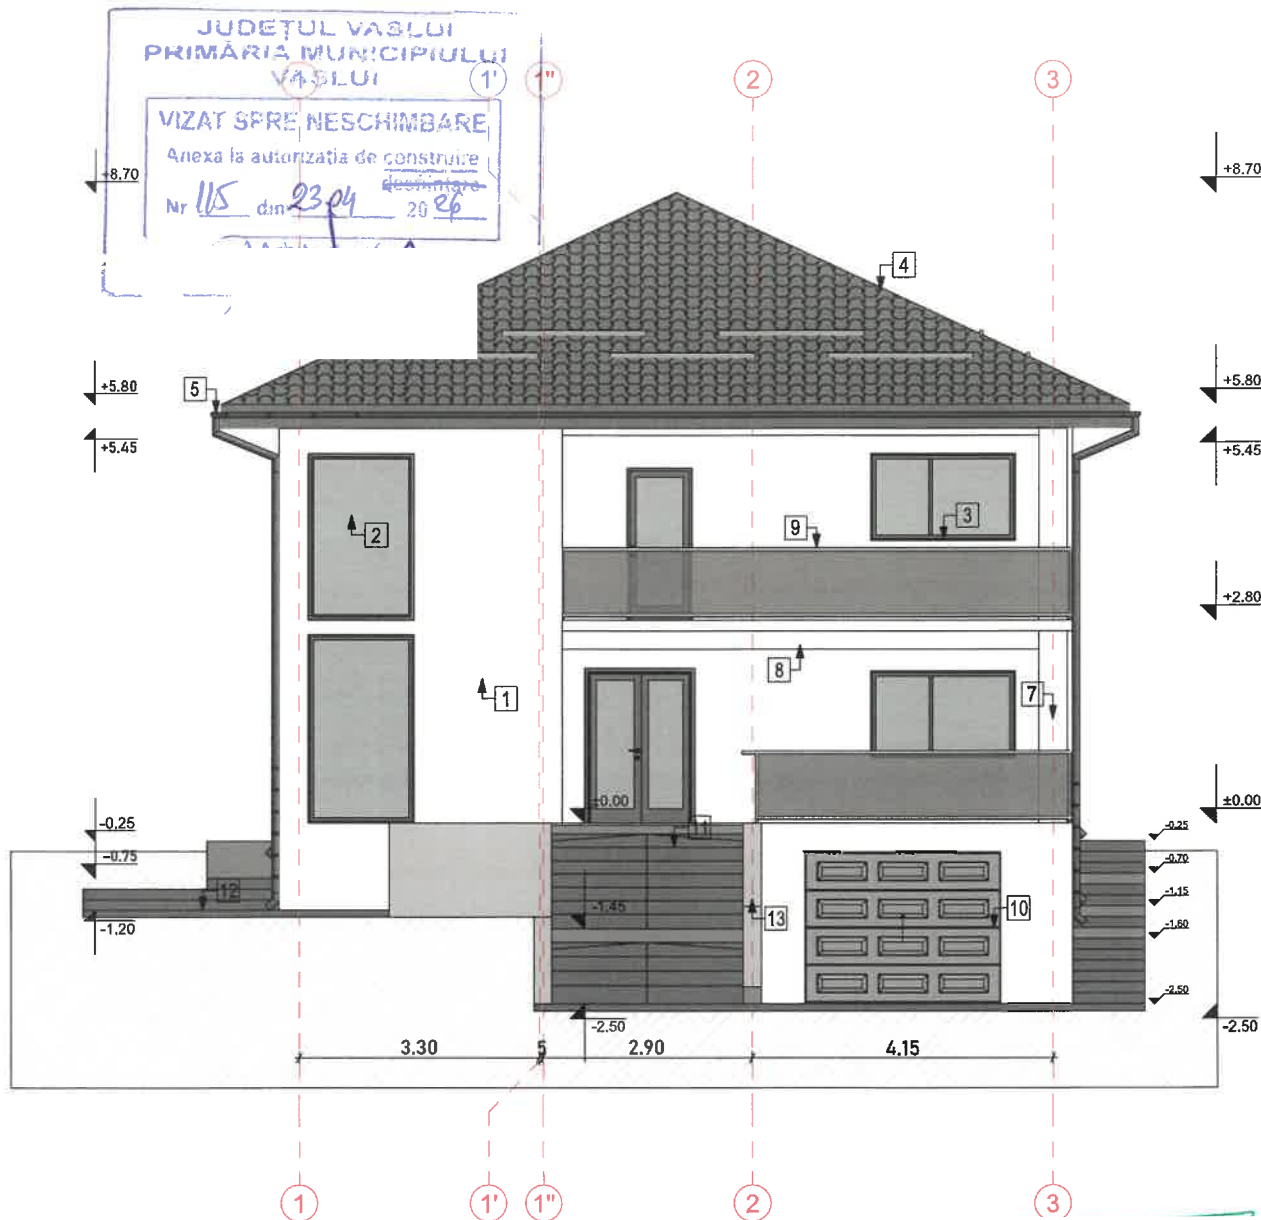

LEGENDA:

1. Tencuială decorativă pentru exteriori- nuanța alb RAL 9010.
2. Tamplarie din PVC-nuanța gri RAL 7016- cu geam dublu izolat.
3. Glaf exterior din PVC- nuanța gri RAL 7016.
4. Învelitoare din țiglă metalică- nuanța gri RAL 7016.
5. Burlane și jgheaburi din tablă multistrat- nuanța gri RAL 7016.
6. Parazăpezi.
7. Stalp beton armat cu tencuială decorativă- nuanța alb RAL 9010.
8. Grinda beton armat cu tencuială decorativă- nuanța alb RAL 9010.
9. Balustradă din metal cu panou din sticlă.
10. Usa garaj.
11. Trepte placate cu material antiderapant.
12. Trotuar beton armat.
13. Zid de sprijin din beton armat.

SISTEM CONSTRUCTIV:

- Fundații continue din beton armat;
- Structură pe cadre din beton armat;
- Acoperiș tip șarpantă;
- Învelitoare tip tablă metalică;


DATE DESPRE CONSTRUCȚIE ȘI AMPLASAMENT:

Clasa de importanță IV γ = 0.8 - conf. P100/2013
Categorie de importanță D- conf. HG 766/1997
Gradul de rezistență la foc II- conf. P118/1999
Amplasament seismic - ag=0,30g - conf. P100-1/2013
Tc=0,7s

CATEGORIA DE IMPORTANȚĂ "D", CONFORM HG 766/1997, CLASA DE IMPORTANȚĂ "IV" CONFORM P100/2013, GRADUL DE REZISTENȚĂ LA FOC: "II" CONFORM P118/1999

Beneficiar:		proiect nr.
Denumire:	Schimbare temă de proiectare în timpul valabilității Autorizației de Construire Nr. 176 din 04.06.2024, emisă de Prim. Mun. Vaslui, Jud. Vaslui- Construire locuință P+ 1E cu garaj și împrejurimi	faza DTAC
Adresa:	JUD. Vaslui, MUN. Vaslui, Str. I.L. Leffler, NR. CAD. 84618, NR. CF. 84618	
SCARA 1:100	FAȚADĂ PRINCIPALĂ- C1	A.6
2025		

CONFORM LEGII DREPTULUI DE AUTOR, ACEST PROIECT ESTE PROPRIETATE INTELLECTUALĂ A S.C. ZID'S SOLUTIONS S.R.L. REPRODUCEREA, REFOLOSIREA SAU PREZENTAREA SA PUBLICA FĂRĂ ACORDUL SCRIS AL PROIECTANTULUI SUNT INTERZISE PRIN LEGE

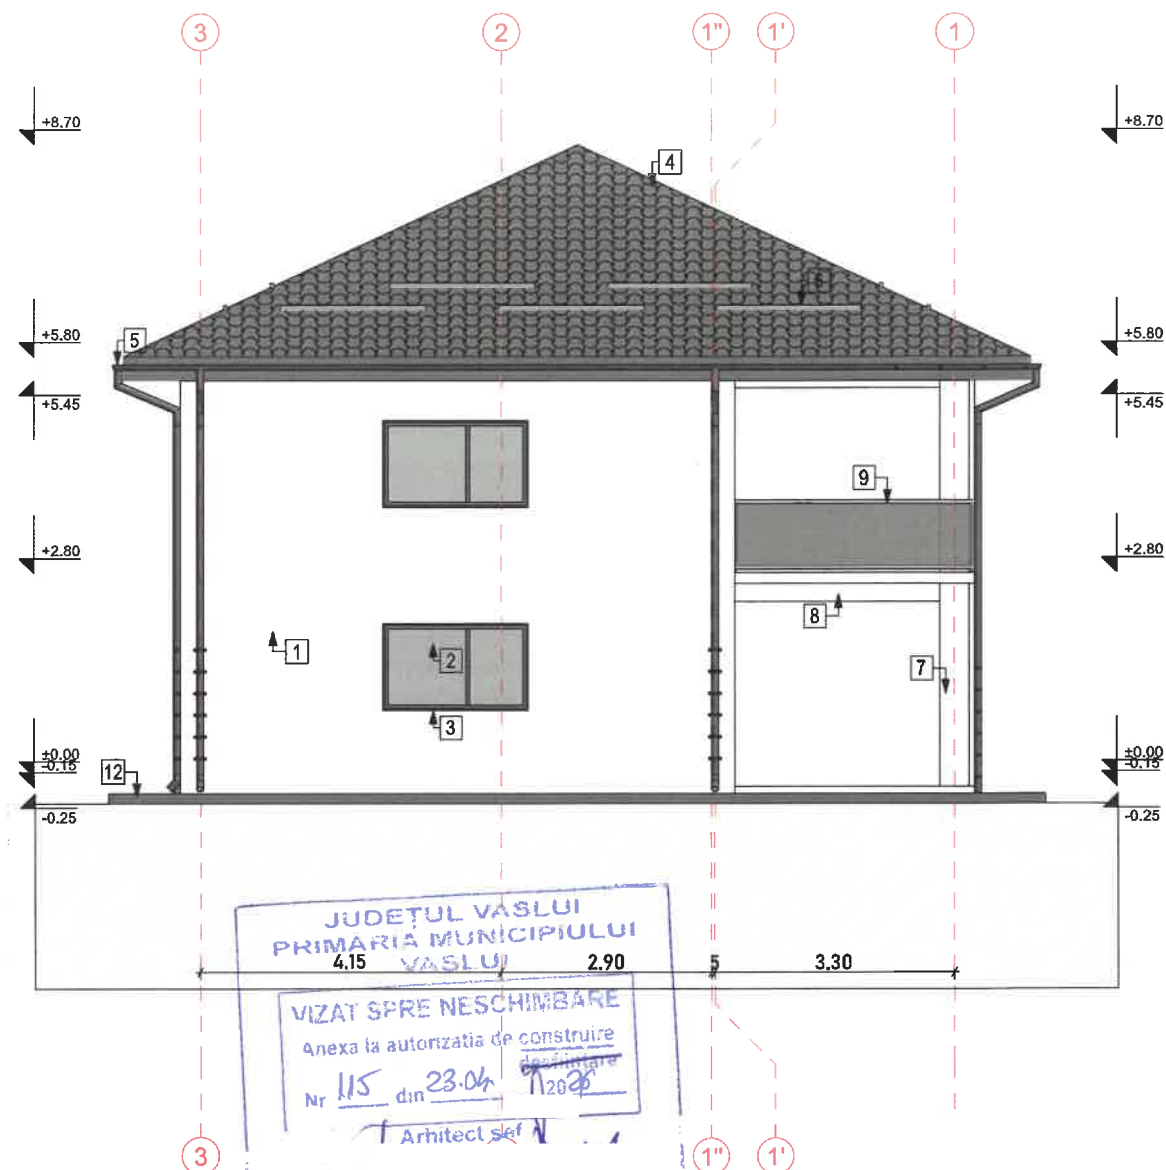

LEGENDA:

1. Tencuială decorativă pentru exteriori- nuanța alb RAL 9010.
2. Tamplarie din PVC-nuanța gri RAL 7016- cu geam dublu izolat.
3. Glaf exterior din PVC- nuanța gri RAL 7016.
4. Înveliș din țiglă metalică- nuanța gri RAL 7016.
5. Burlane și jgheaburi din tablă multistrat- nuanța gri RAL 7016.
6. Parazăpezi.
7. Stâlpi beton armat cu tencuială decorativă- nuanța alb RAL 9010.
8. Grindă beton armat cu tencuială decorativă- nuanța alb RAL 9010.
9. Balustradă din metal cu panou din sticlă.
10. Ușa garaj.
11. Trepte placate cu material antiderapant.
12. Trotuar beton armat.
13. Zid de sprijin din beton armat.

SISTEM CONSTRUCTIV:

- Fundații continue din beton armat;
- Structură pe cadre din beton armat;
- Acoperiș tip șarpantă;
- Înveliș tip tablă metalică;

DATE DESPRE CONSTRUCȚIE ȘI AMPLASAMENT:

Clasa de importanță IV $\gamma = 0.8$ - conf. P100/2013

Categoria de importanță D- conf. HG 766/1997


Gradul de rezistență la foc II- conf. P118/1999

Amplasament seismic - $ag=0.30g$ - conf. P100-1/2013
 $T_c=0.7s$


CATEGORIA DE IMPORTANȚĂ CONFORM HG 766/1997 CLASA DE IMPORTANȚĂ IV CONFORM P100/2013 GRADUL DE REZISTENȚĂ LA FOC: 'II' CONFORM P118/1999

Beneficiar:		proiect nr
Denumire:		faza DTAC
Adresa:		
SCARA 1:100	FAȚADĂ POSTERIOARĂ- C1	A.7
2025		

CONFORM LEGII DREPTULUI DE AUTOR, ACEST PROIECT ESTE PROPRIETATE INTELECTUALA A S.C. ZID'S SOLUTIONS SAU PREZENTAREA SA PUBLICA FARA ACORDUL SCRIS AL PROIECTANTULUI SUNT INTERZISE PRIN LEGE

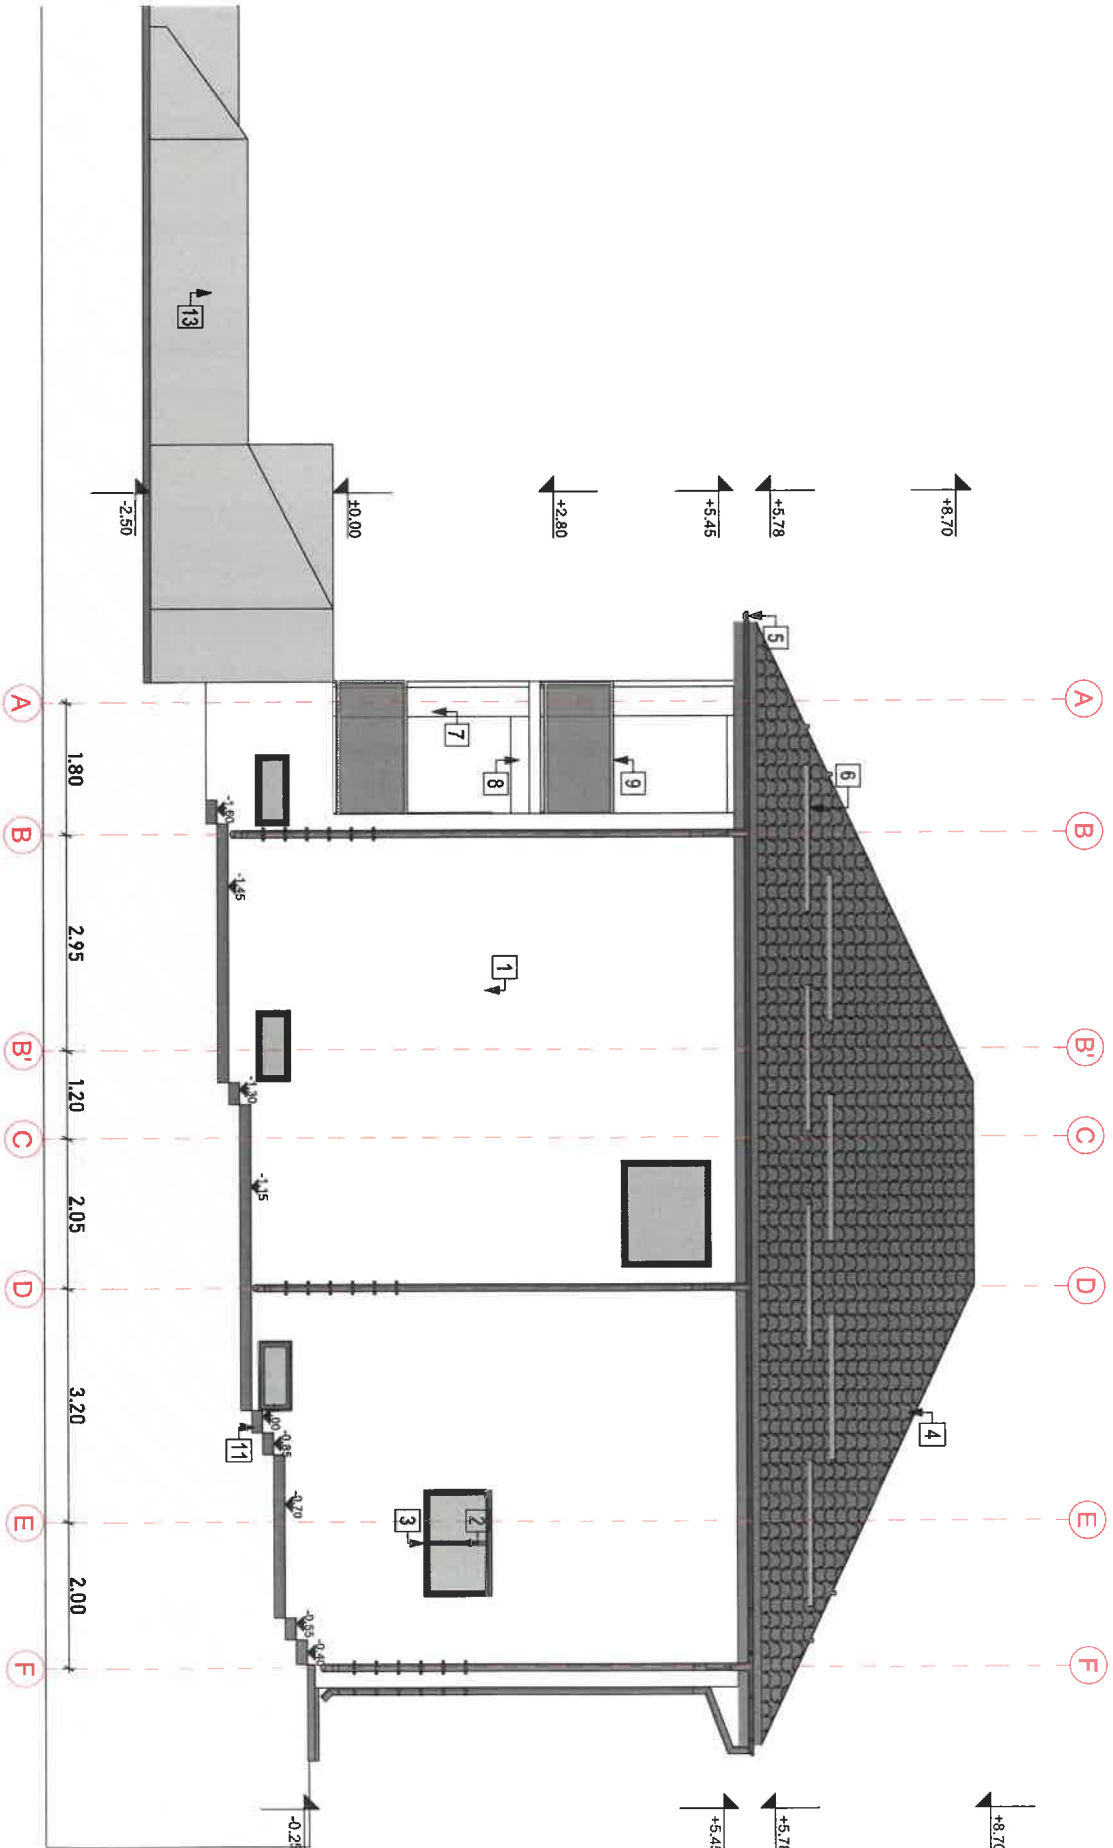

- LEGENDA:**
1. Tencuială decorativă pentru exterior- nuanța alb RAL 9010.
 2. Tamplarie din PVC-nuanța gri RAL 7016- cu geam dublu izolat.
 3. Gîaf exterior din PVC- nuanța gri RAL 7016.
 4. Învelișoare din țigla metalică- nuanța gri RAL 7016.
 5. Burtoane și ighieaburi din tabla multistrel- nuanța gri RAL 7016.
 6. Parazăpezi.
 7. Stalp beton armat cu tencuiala decorativa- nuanța alb RAL 9010.
 8. Grinda beton armat cu tencuiala decorativa- nuanța alb RAL 9010.
 9. Baustreda din metal cu panou din sticla.
 10. Usa garaj.
 11. Trepte placate cu material antiderapant.
 12. Troliar beton armat.
 13. Zid de sprijin din beton armat.

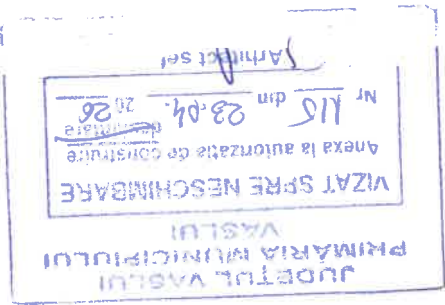

SISTEM CONSTRUCȚIV:

- Fundații continue din beton armat;
- Structură pe cadre din beton armat;
- Acoperiș tip șarpantă;
- Învelișoare tip tablă metalică;

DATE DESPRE CONSTRUCȚIE ȘI AMPLASAMENT:

Clasa de importanță IV v = 0.8 - conf. HG 766/1997


Categoria de importanță D- conf. HG 766/1997

Gradul de rezistență la foc II- conf. P118/1999

Amplasament seismic - ag=0.30g - conf. P100-1/2013 TC-0/75


.-.ONFORM HG 766/1997 CLASA DE IMPORTANTA IV CONFORM P100/2013 GRADUL DE REZISTENTA LA FOC: IIII CONFORM P118/1999

Beneficiar:		proiect nr
Denumire:		faza
Adresa:		DTAC
SCARA	FAȚADĂ LATERAL DREAPTĂ- C1	A.9
1:100		
2025		

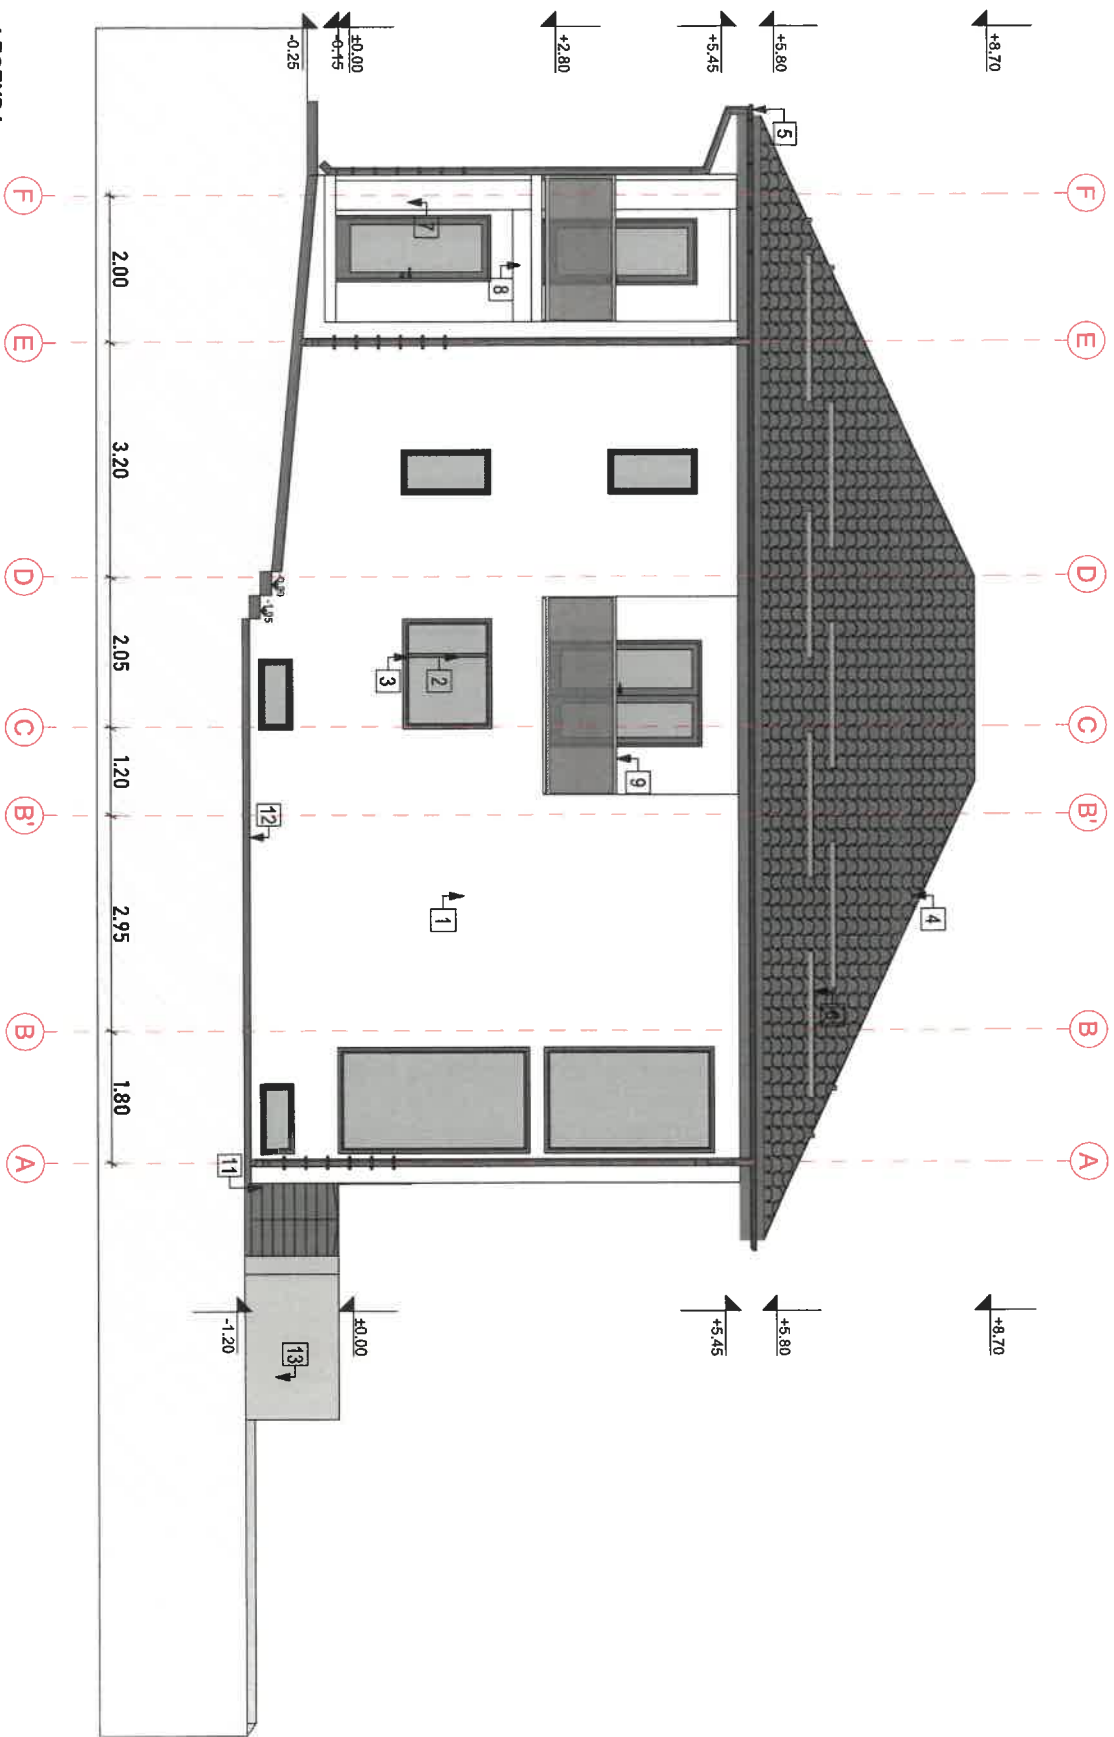

LEGENDA:

1. Tencuială decorativă pentru exteriori- nuanța alb RAL 9010.
2. Tamplarie din PVC-nuanța gri RAL 7016- cu geam dublu izolat.
3. Gîrlă exterior din PVC- nuanța gri RAL 7016.
4. Încălțătoare din țiglă metalică- nuanța gri RAL 7016.
5. Burtoane și jgheaburi din tablă multistrat- nuanța gri RAL 7016.
6. Parazăpezi.
7. Stalp beton armat cu tencuială decorativă- nuanța alb RAL 9010.
8. Grînda beton armat cu tencuială decorativă- nuanța alb RAL 9010.
9. Balustrada din metal cu panou din sticlă.
10. Ușa garaj.
1. Trepte placate cu material antiderapant.
2. Tricuiar beton armat.
3. Zid de sprijin din beton armat.

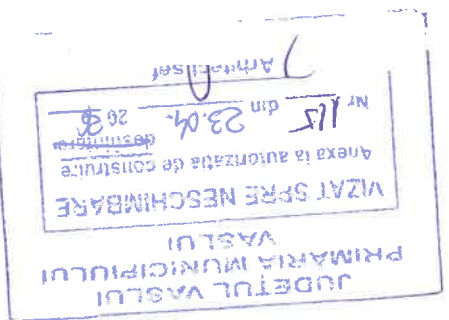

SISTEM CONSTRUCTIV:

- Fundații continue din beton armat;
- Structură pe cadre din beton armat;
- Acoperiș tip șarpant;
- Încălțătoare tip tablă metalică;

DATE DESPRE CONSTRUCȚIE ȘI AMPLASAMENT:

Clasa de importanță IV y = 0.8 - conf. HG 766/1997

Categoria de importanță D- conf. HG 766/1997

Gradul de rezistență la foc II- conf. P118/1999

Amplasament seismic - ag=0.30g - conf. P100-1/2013

TC=0.7s

DE IMPORTANȚĂ IV CONFORM P100/2013 GRADUL DE REZISTENȚĂ LA FOC: III CONFORM P118/1999


Beneficiar:		nr./data	
Denumire:		fa	
Adresa:		DTAC	
SCARA		A.8	
1:100			
2025			



LEGENDA	
	Limită juridică existentă
	Impejnmire teren- propusă
	Spații verzi teren proprietate privată
	C1- Construcție propusă
	Zone acoperite (terase)
	Aleii și platforme pietonale private- propuse
	Zone carosabile- private propuse
	Cale de acces publică- existentă
	Acces pietonal incintă- propus
	Acces auto incintă- propus
	Acces principal locuință- propus
	Acces secundar locuință- propus
	Acces garaj demisol- propus
	Europroblele colectare selectivă deșeurilor menajere
	BV/ Bază vidanjabil
	Bazin colector ape pluviale

SUPRAFAȚĂ- pe întreaga amplasament	
Suprafață totală teren	=673.00m ²
Suprafață spații verzi	=366.84m ²
Suprafață pavaj, trotuar, scări	=96.45m ²
Suprafață pavaj auto	=89.15m ²
C1- D+ P+ 1E- Construcție propusă	
Locuință individuală	
Suprafață construită C1	=131.27m ²
Suprafață desăgurată C1	=408.24m ²
Suprafață constr. terase (acoperite)	=19.29m ²
Suprafață dest. terase/ balcoane (acoperite)	=43.44m ²
Suprafață utilă C1	=318.95m ²
Regim de înălțime	D+ P+ 1E
H. coamă min.	5.45m
H. coamă max.	8.70m
TOTAL C1- terase/ balcoane- acoperite	
Suprafață construită C1	=150.56m ²
Suprafață desăgurată C1	=451.68m ²
PROIECT	
P.O.T	=22.37%
C.U.T.	=0.67 Sm ² / mp teren

LEGENDA:	
	Direcția de scurgere prin rigole a apelor pluviale adunate
	Direcția naturală de scurgere a apelor pluviale
	Rigole de colectare și direcționare a apelor pluviale
	Sanul rigolei stradale
	Burlete de direcționare a apelor pluviale de pe cadidri în rigole

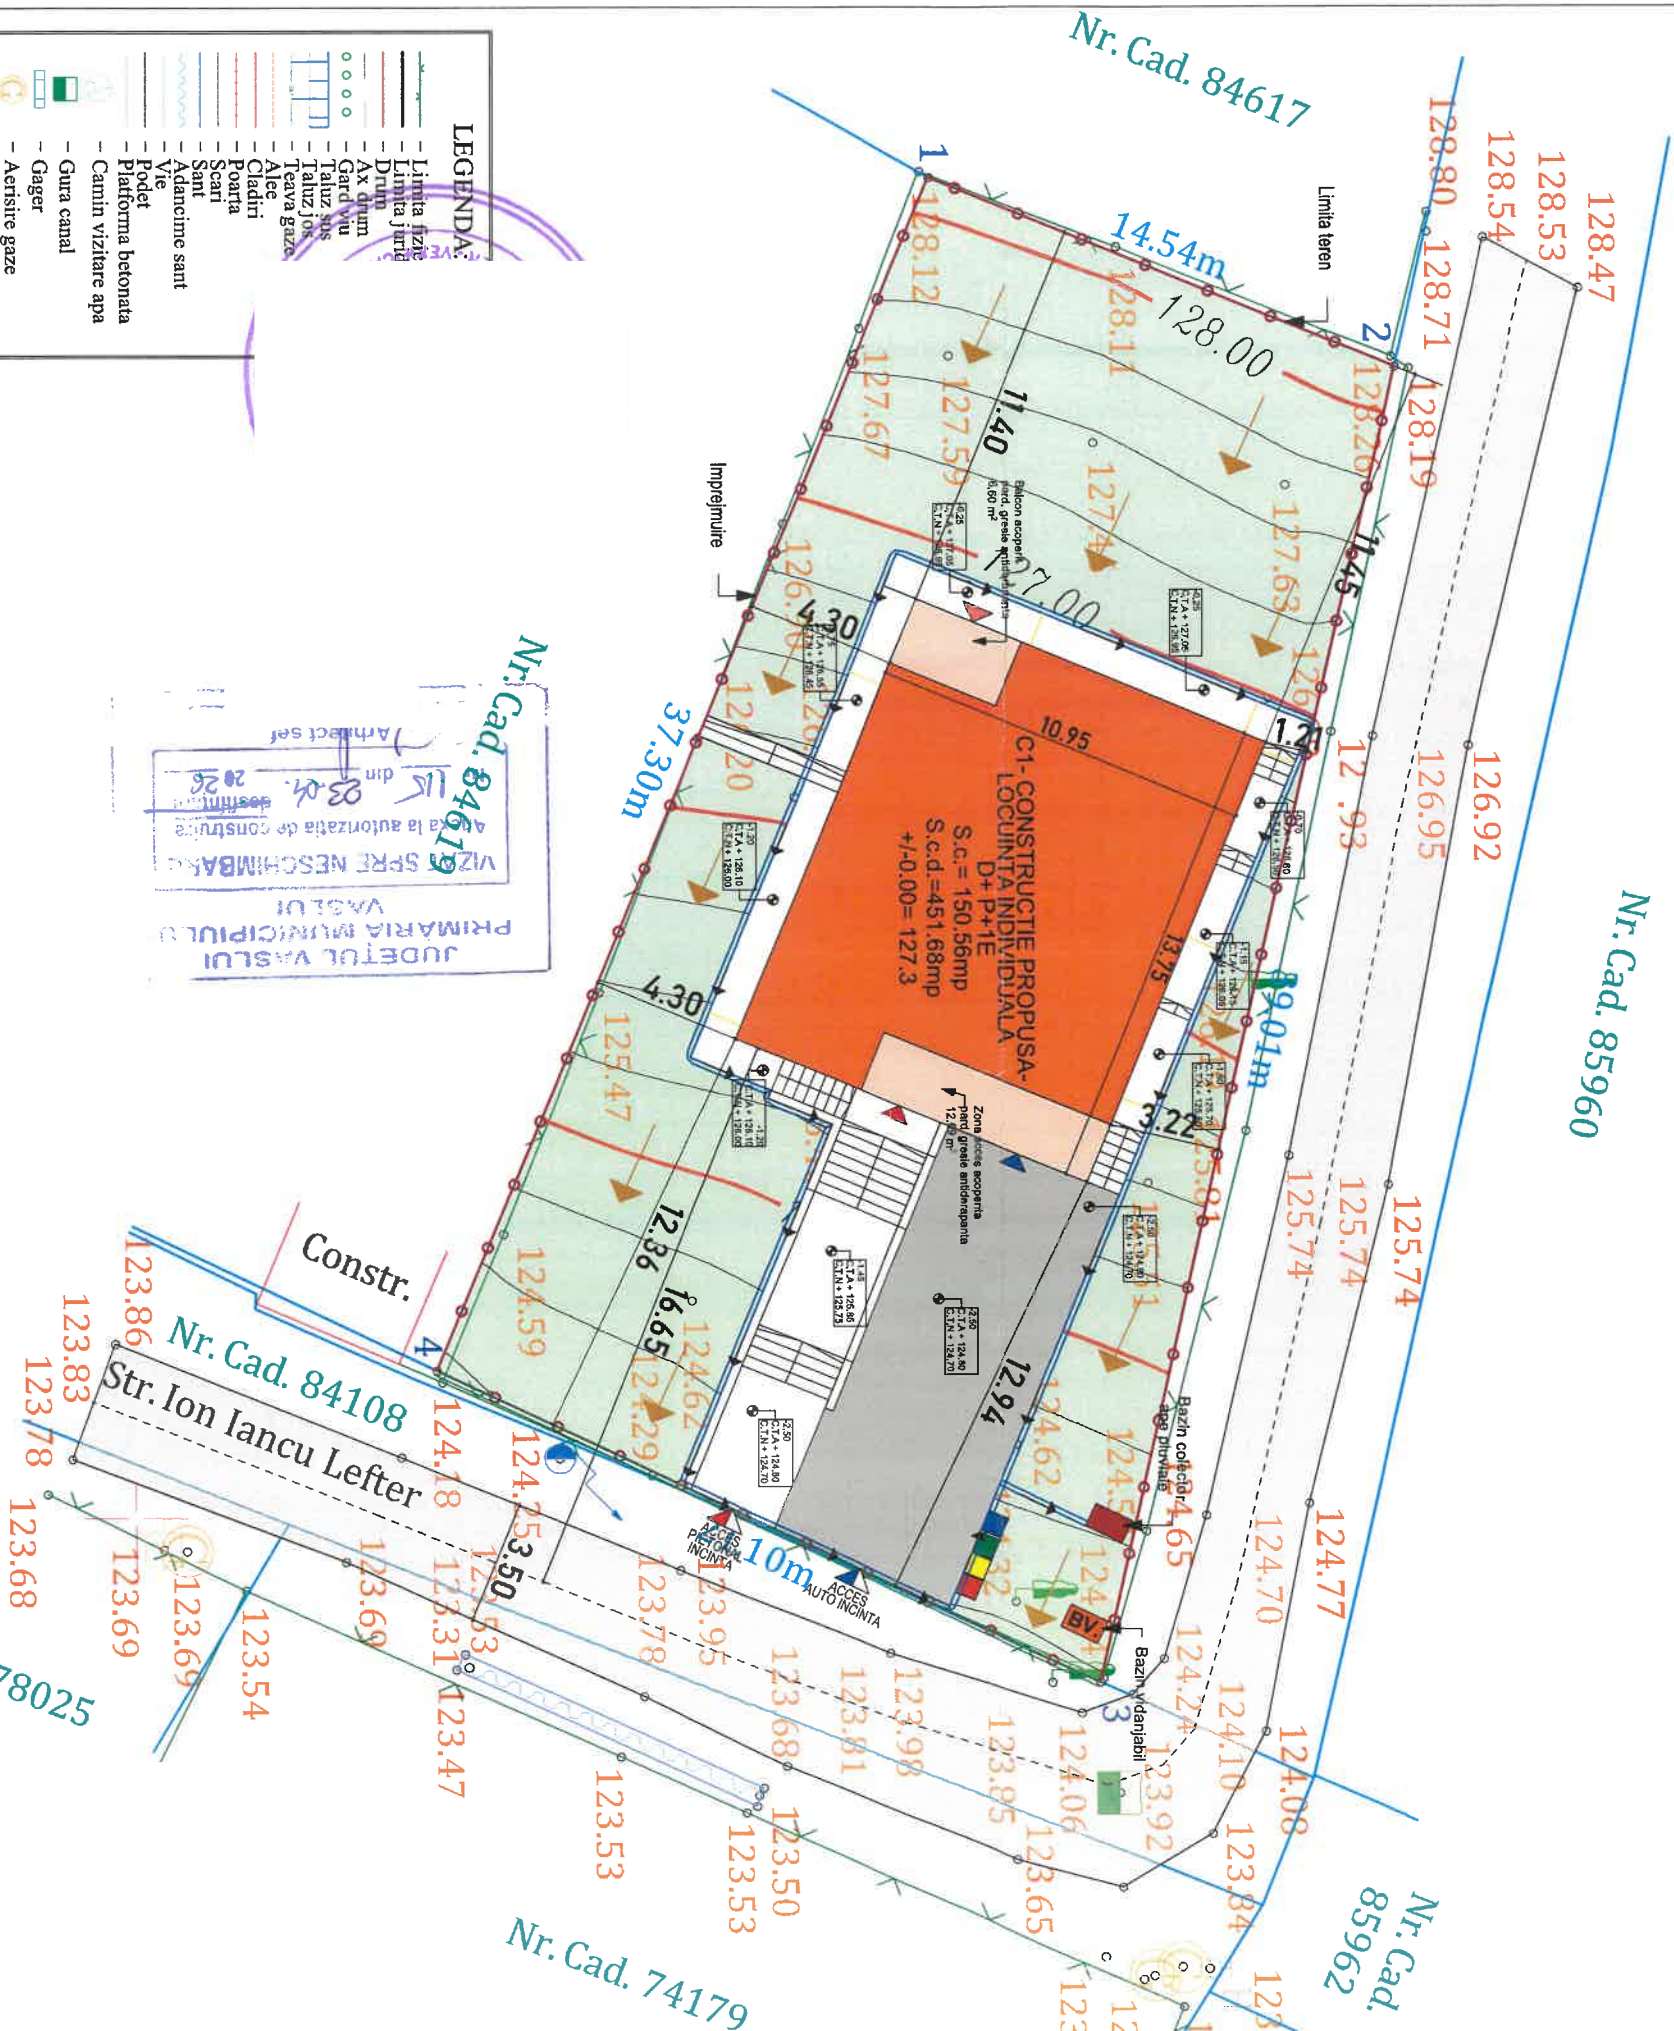

VIZ. SPRE NESCIMBAS
Județul Vaslui
Primăria Municipiului
Vaslui
Arhitect
din 03.04.2026

Beneficiar:	
Denumire:	Schimbare la proiectarea în teren a autorizației de construcție Nr. 176 din 04.08.2024, emisa de Prim. Mun. Vaslui, Județul Vaslui, Conducătorul lucrărilor P+ 1E cu garaj și împrejmuire
Adresa:	JUĐ. Vaslui, MUN. Vaslui, Str. I. L. Lefter, NR. CAD. 84618, NR. CF. 84618
SCARĂ	PLAN DE SISTEMATIZARE PE VERTICALĂ
1:200	
2025	
ASV	