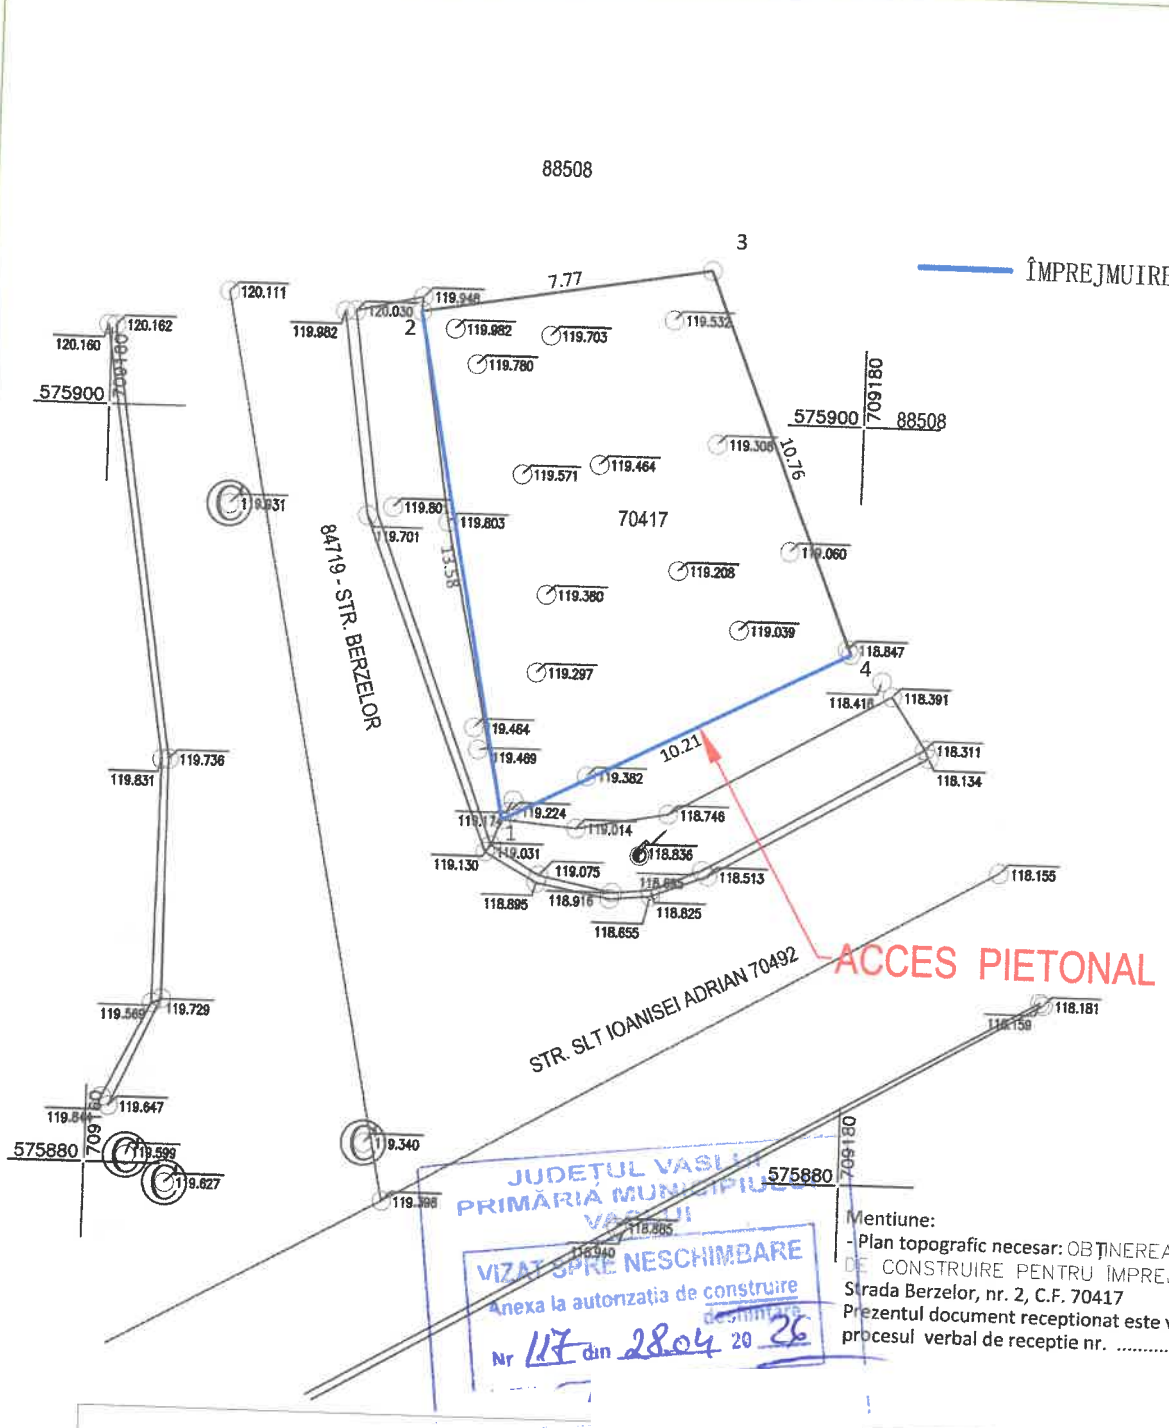

Mentiune:
- Plan topografic necesar: OBȚINEREA AUTORIZAȚIEI DE CONSTRUIRE PENTRU ÎMPREJMUIRE TEREN, Strada Berzelor, nr. 2, C.F. 70417
Prezentul document receptionat este valabil insotit de procesul verbal de receptie nr. .....

Certificat de autorizare: RO-B-F Nr. 2417		
Actiunea	Numele	Semnatura
Masurat	Ing. Călin IONIȚĂ	
Redactat	Ing. Călin IONIȚĂ	
Contr. STAS		
Verificat		
Aprobat		

Beneficiar:
BARBU DANIELA
Municipiul Vaslui, str. Cuza Vodă, bl. 160, sc. B, ap. 18, județul Vaslui

Proiect nr:

Scara: 1:200

Titlu proiect: OBȚINEREA AUTORIZAȚIEI DE CONSTRUIRE PENTRU ÎMPREJMUIRE TEREN, Strada Berzelor, nr. 2, C.F. 70417

Faza:

ORDINUL ARHITECȚILOR DIN ROMÂNIA 150

...ansa: PLAN TOPOG
...EM DE PROIECȚIE: STEREOGR
...STEM DE COTE: MAREA NEAG

Verificator:			
Verificatori/Experţi:	Nume		
			Referat / Expertiza nr./data

S.C. [illegible]
J37/354/ 2008; CUI 23809605

Beneficiar:

Nr. Proiect 23/2026

Specificaţie:	Nume	Semnătura	Scara
Şef proiect:			:200
Proiectat:			
Desenat:			ata .2026

ÎMPREJMUIRE TEREN
Str. Berzelor, nr. 2, mun. Vaslui jud. Vaslui

Faza DTAC

PLAN DE SITUATIE

Nr. Plan A2