



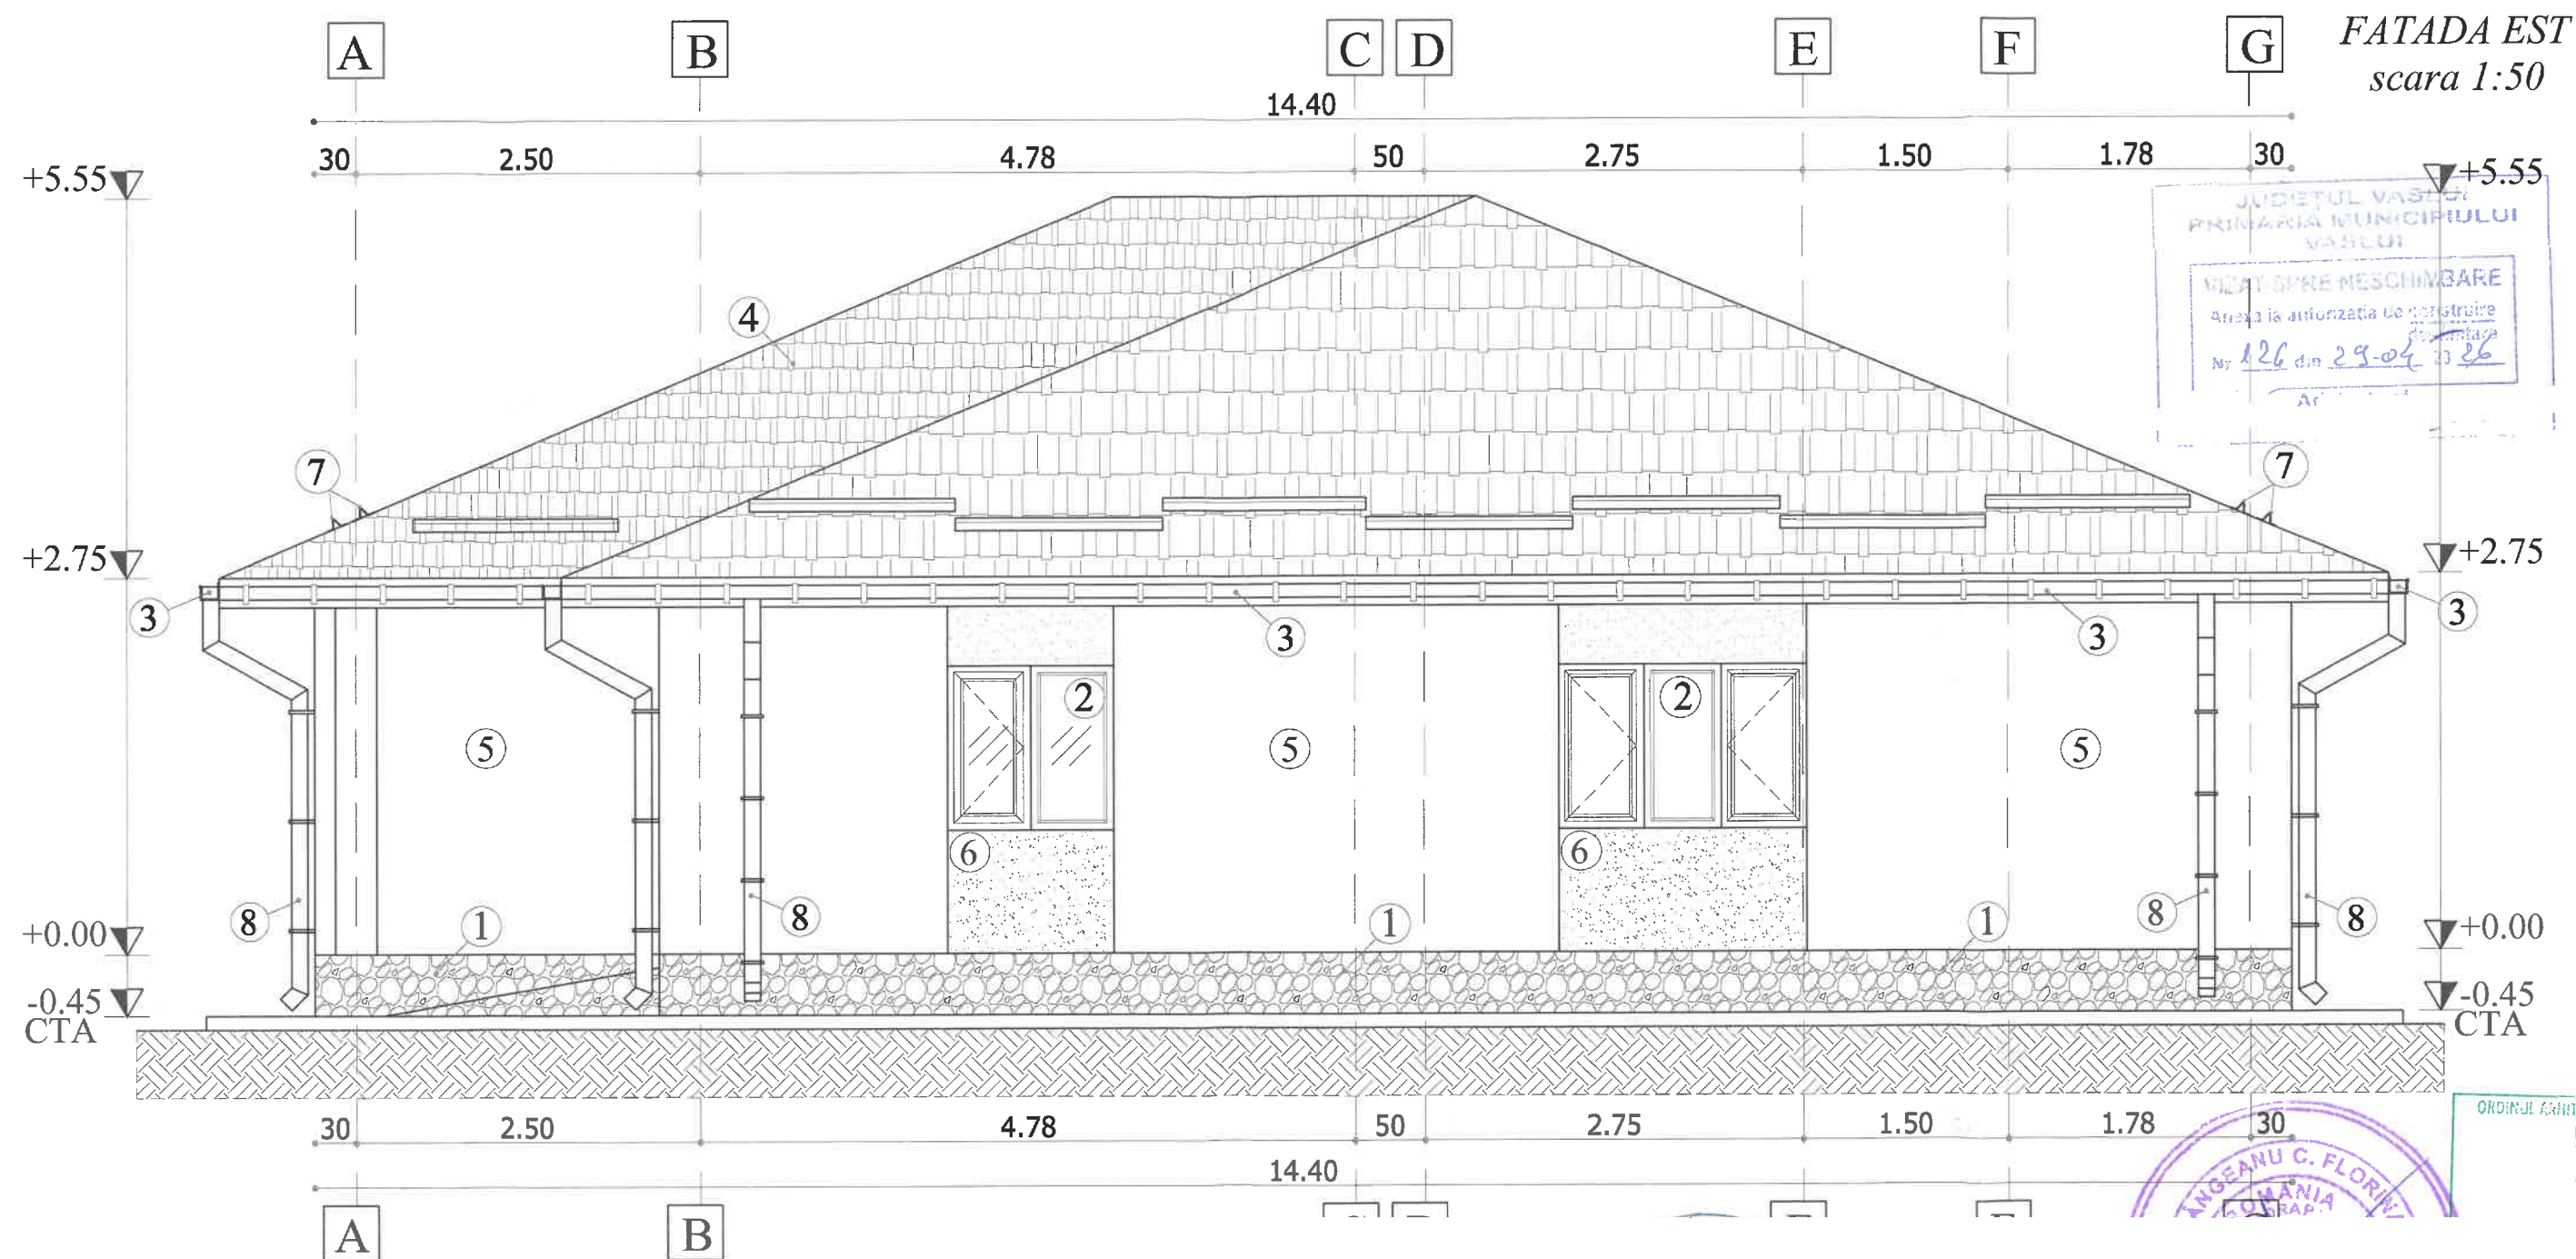



FATADA VEST
scara 1:50

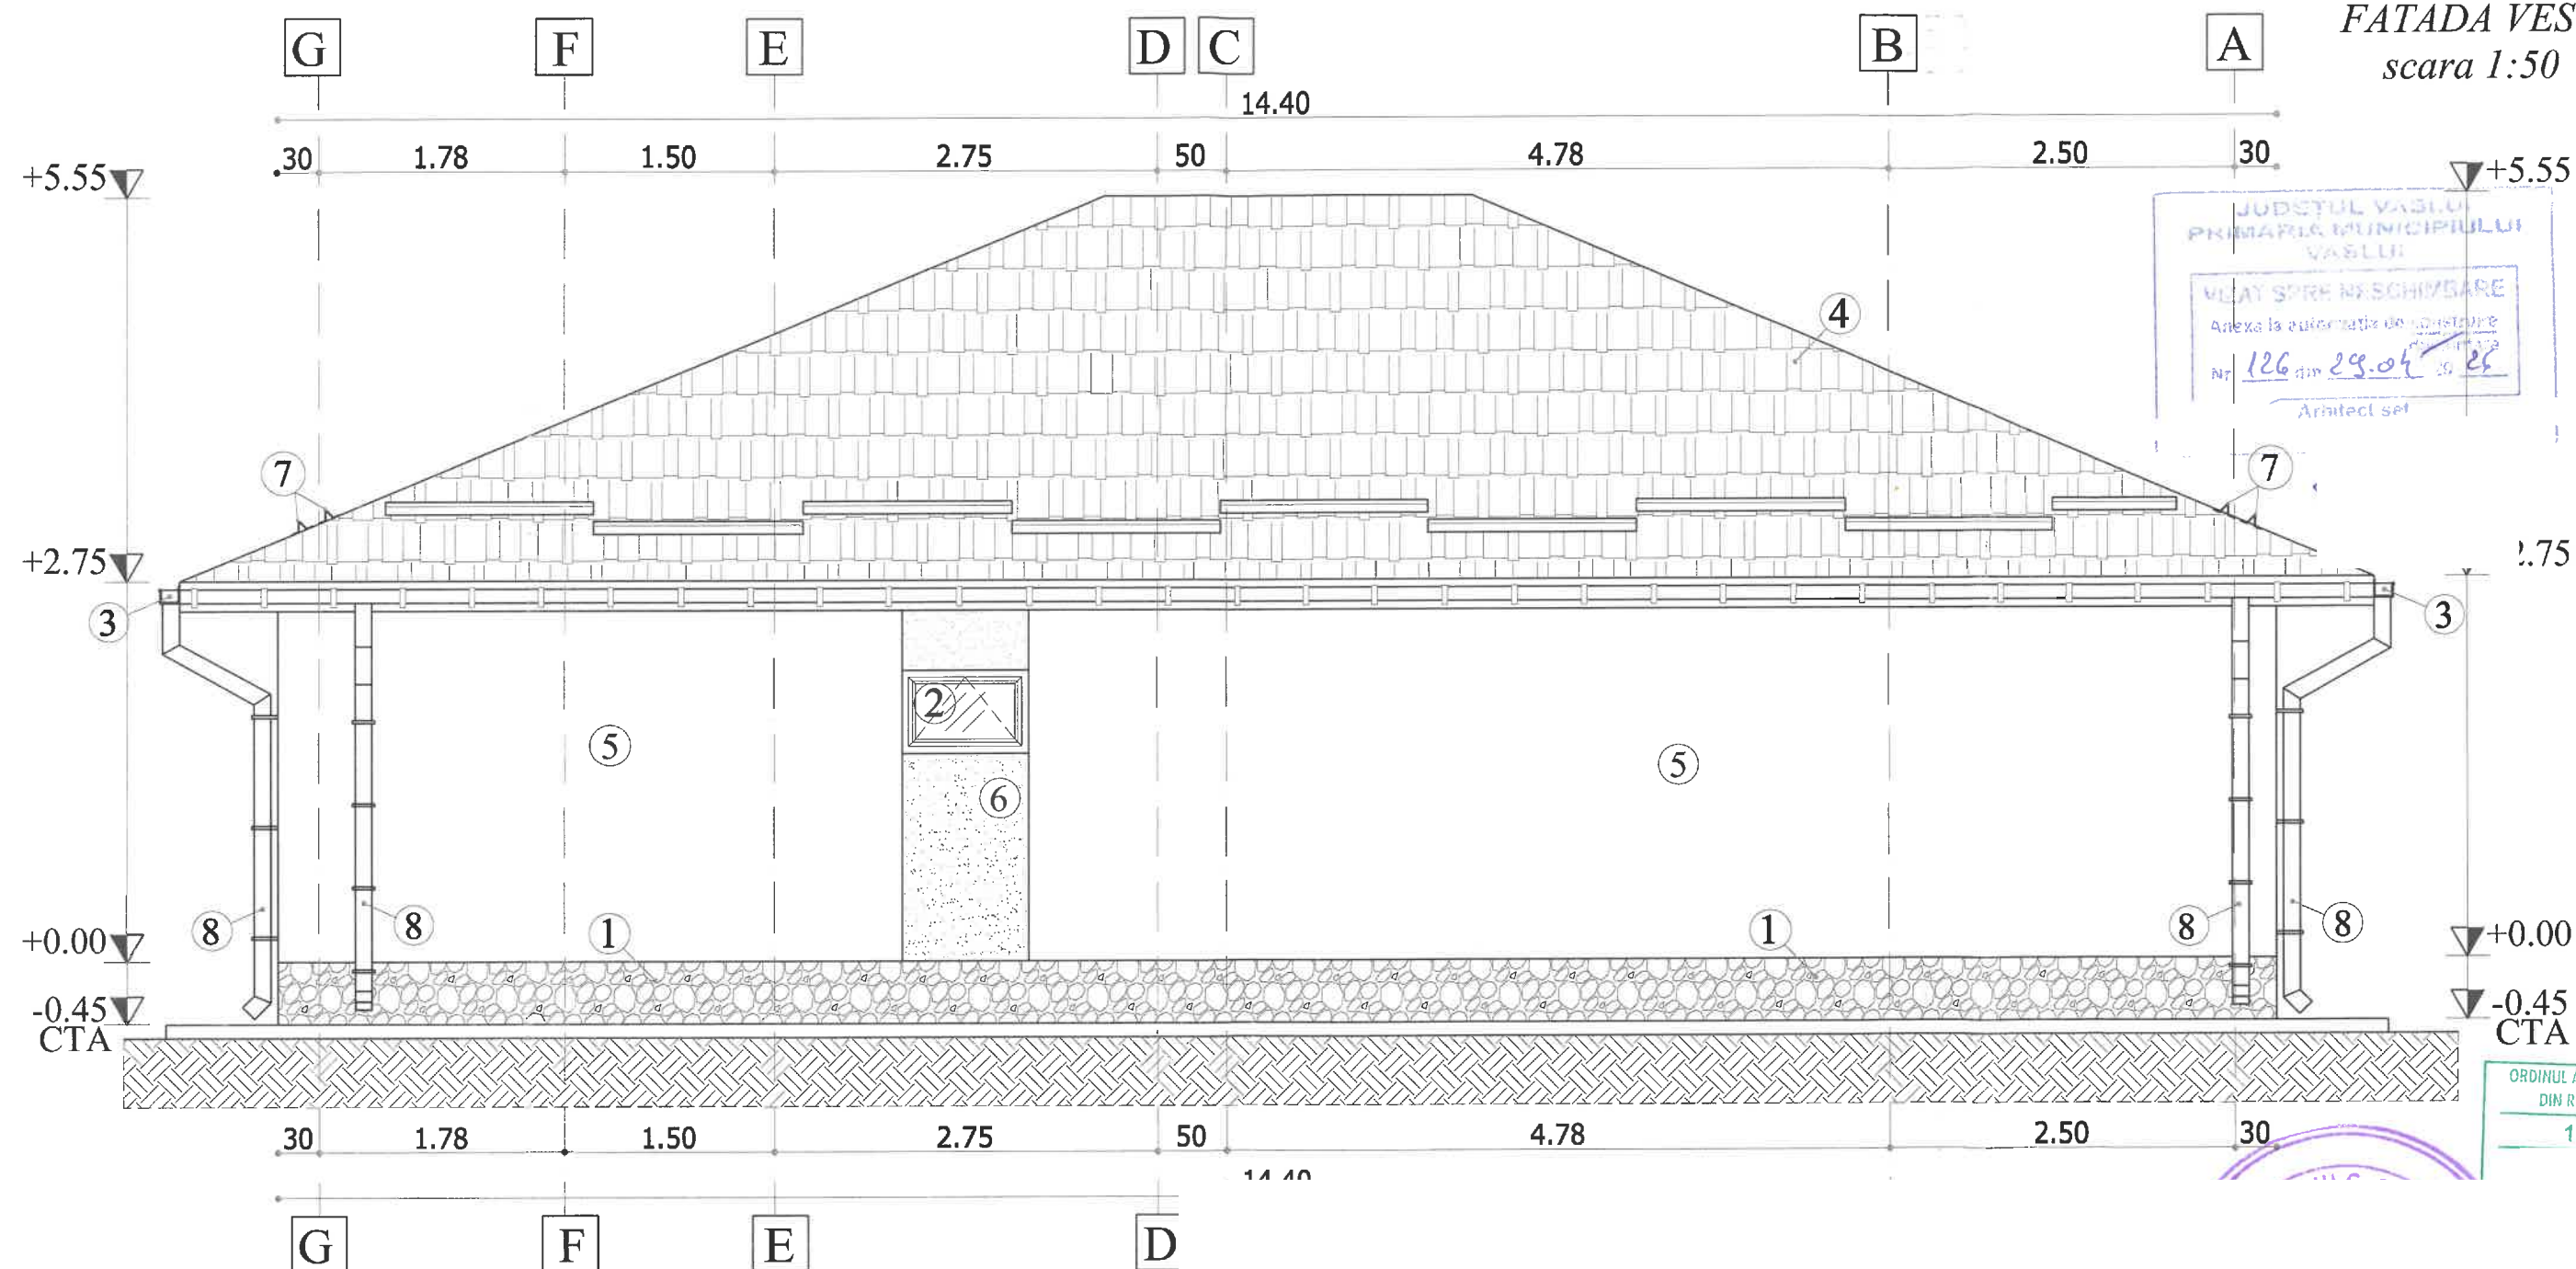


Legenda:

1. Tencuială decorativă - culoarea gri închis
2. Tâmplărie PVC - culoarea gri închis cu geam termopan
3. Jgheab din PVC - culoarea gri închis
4. Învélitoare tablă tip țiglă - culoarea gri închis
5. Tencuială plastică executată lis - culoarea alb
6. Tencuială plastică executată lis - culoarea gri închis
7. Opritor zăpadă
8. Burlan din PVC - culoarea gri închis

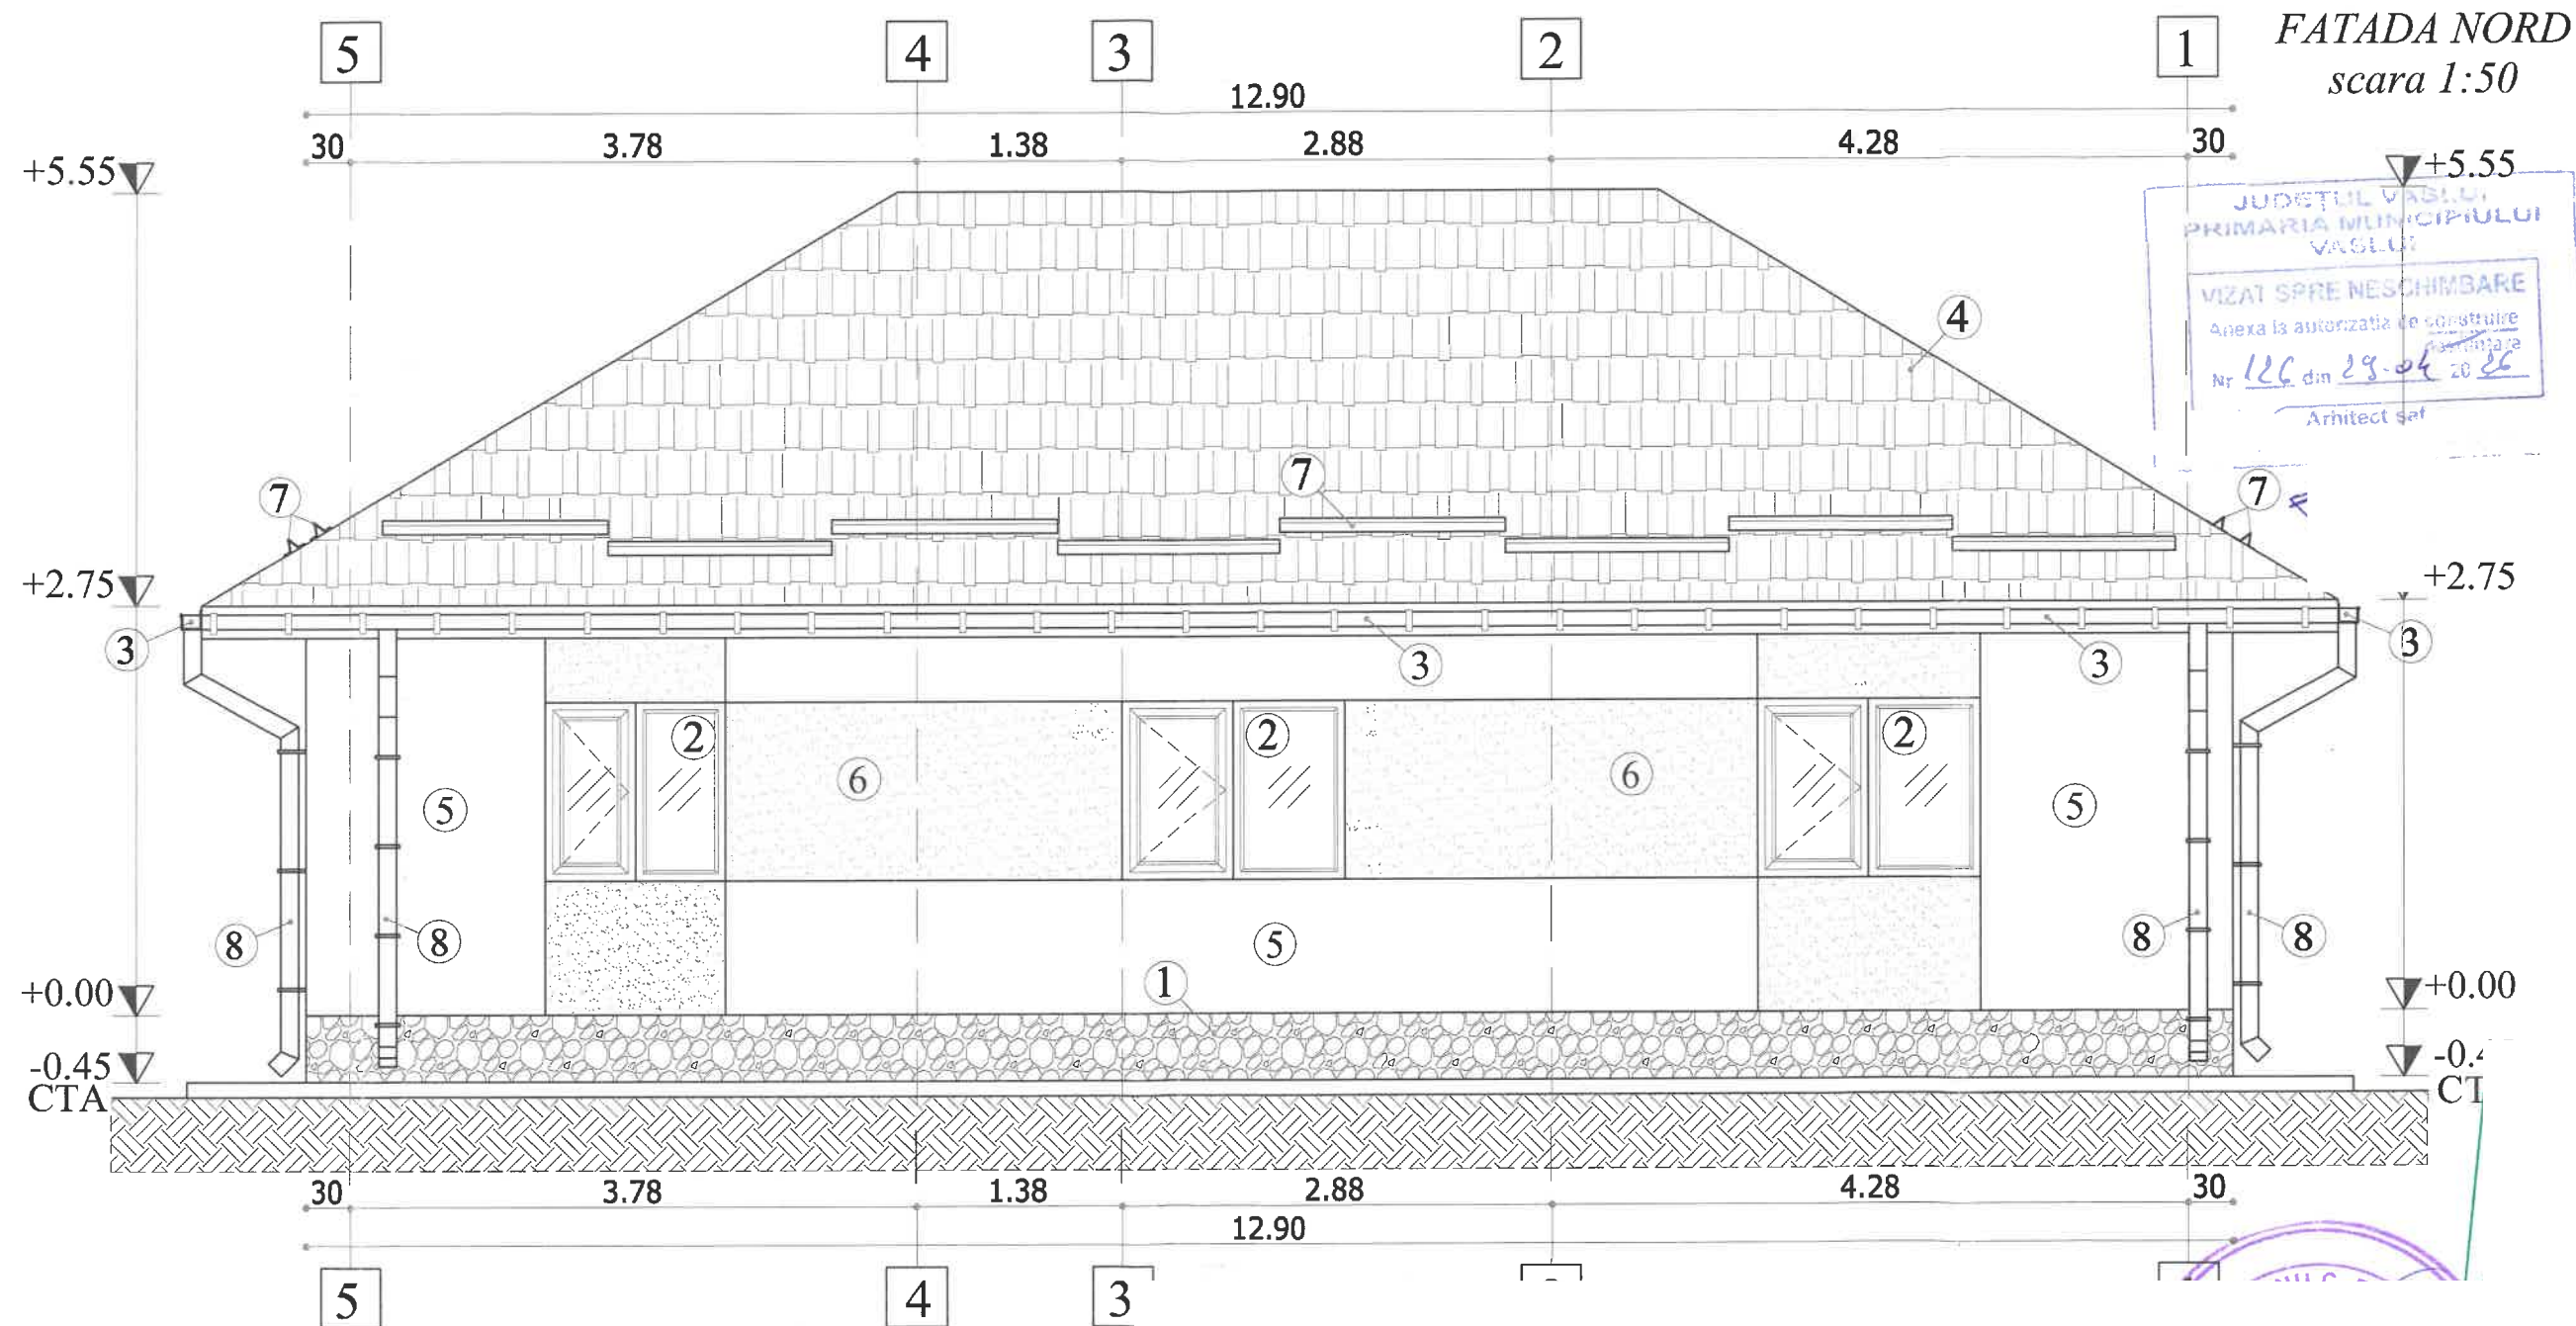

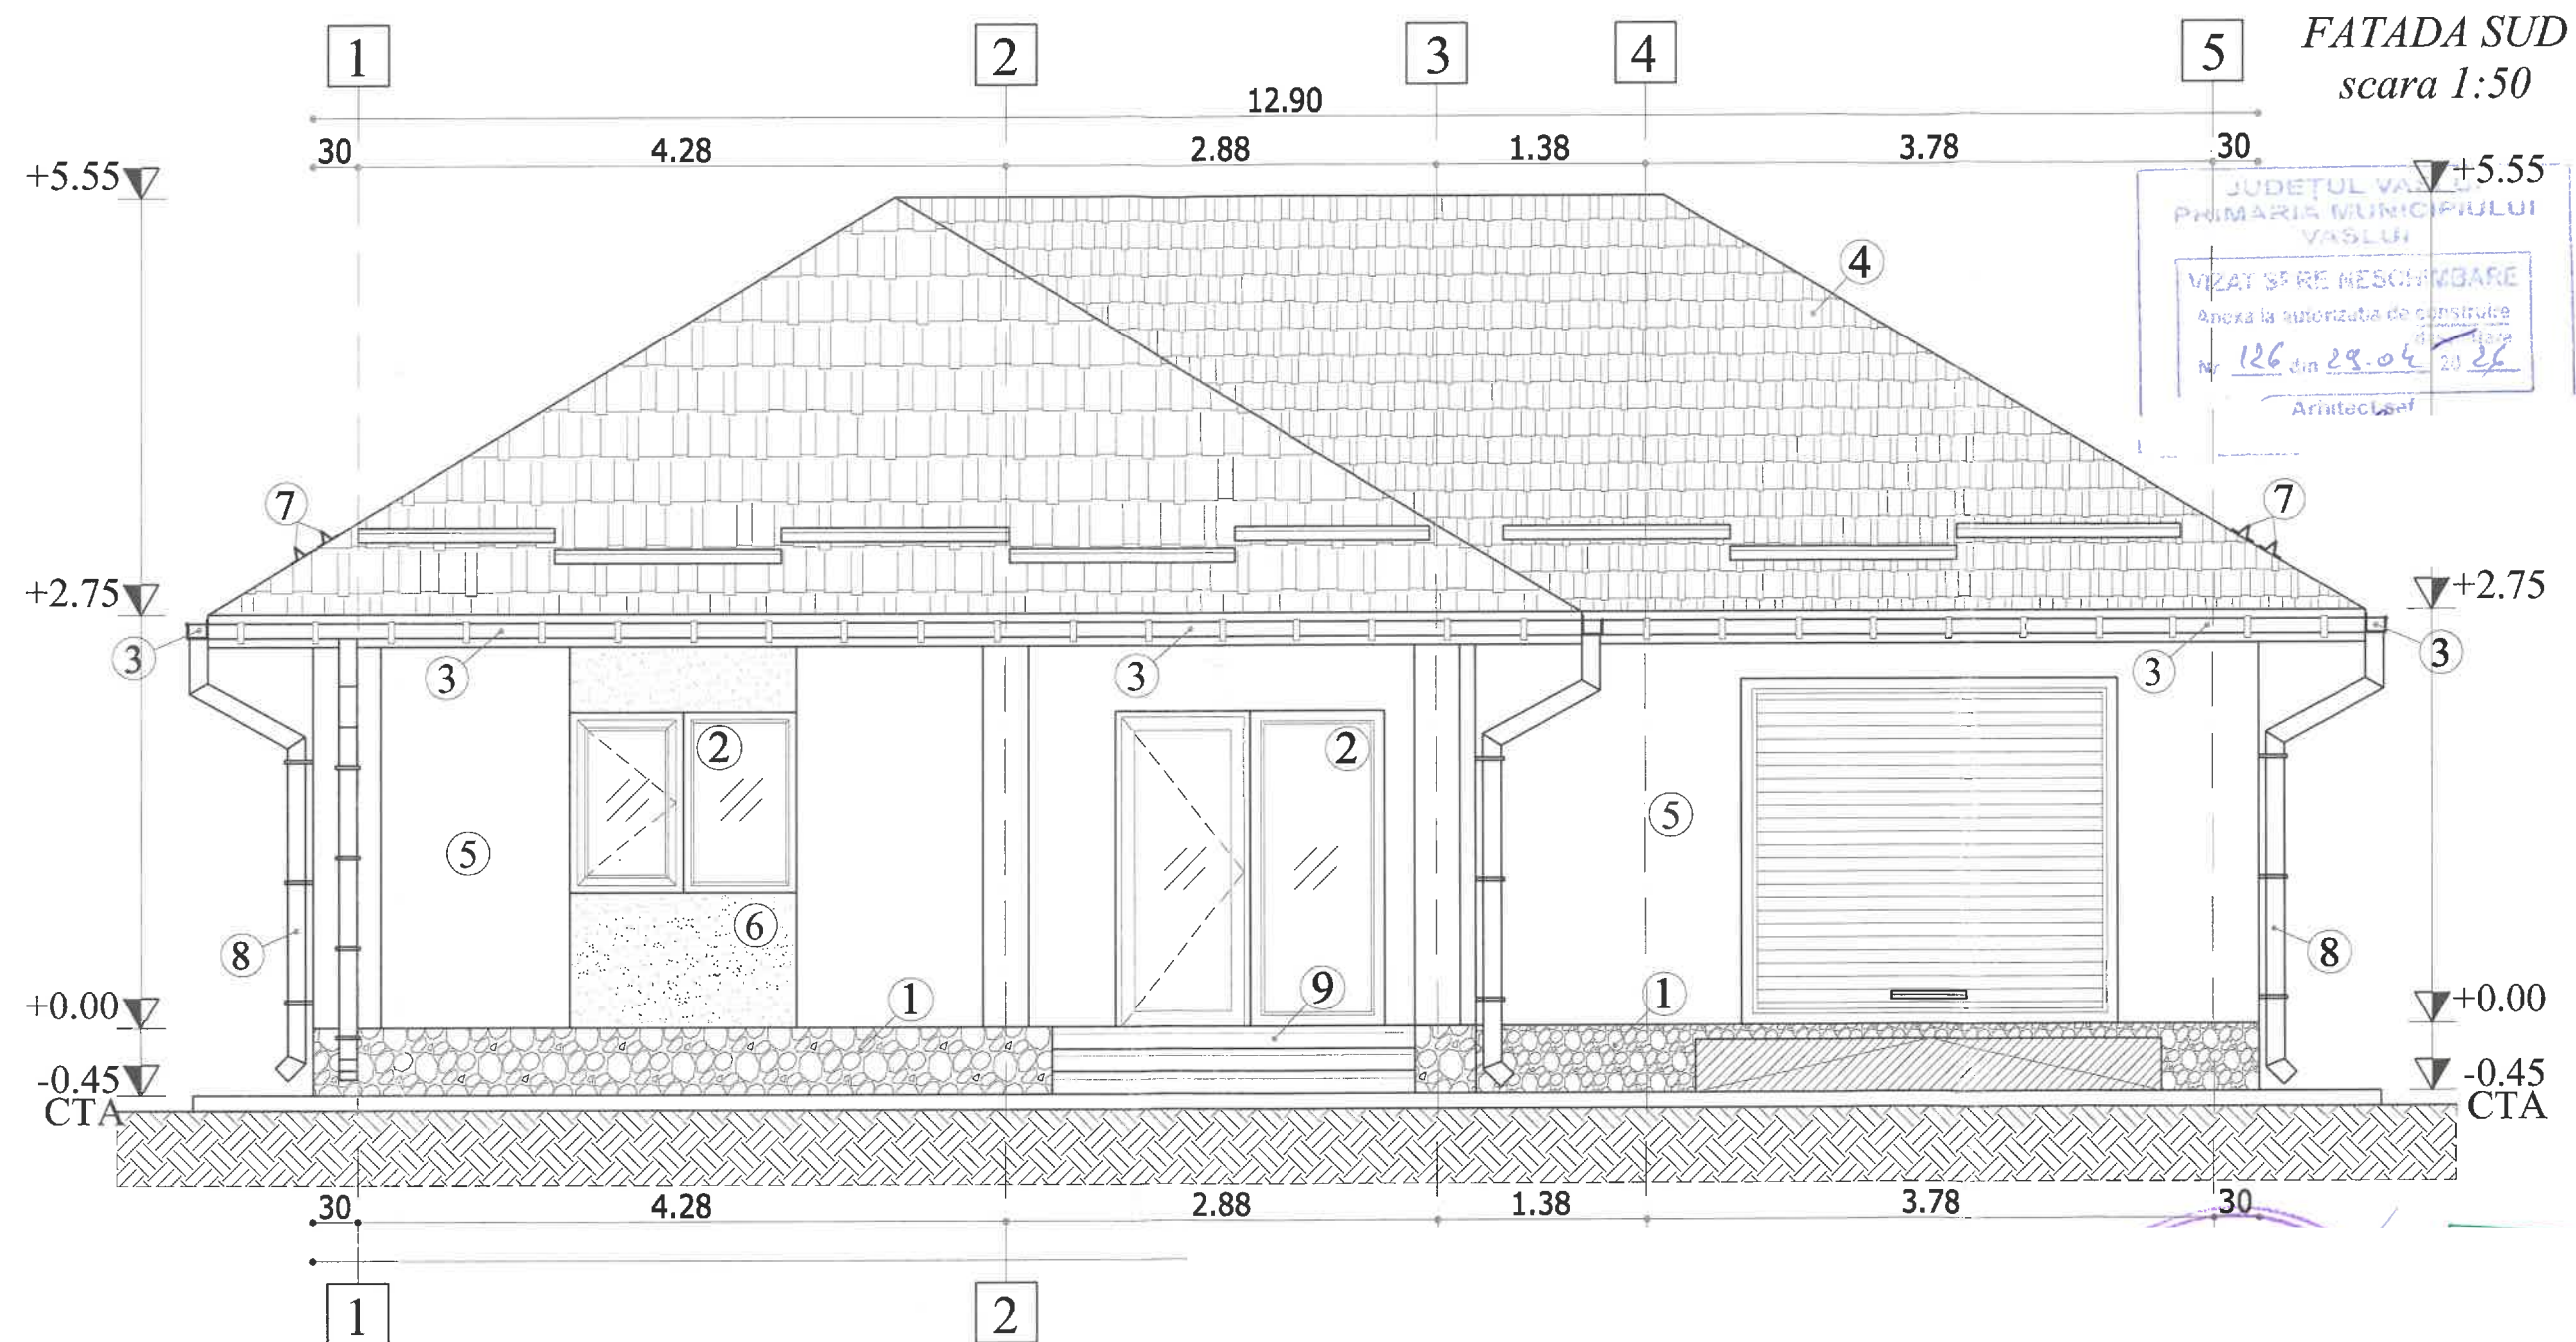

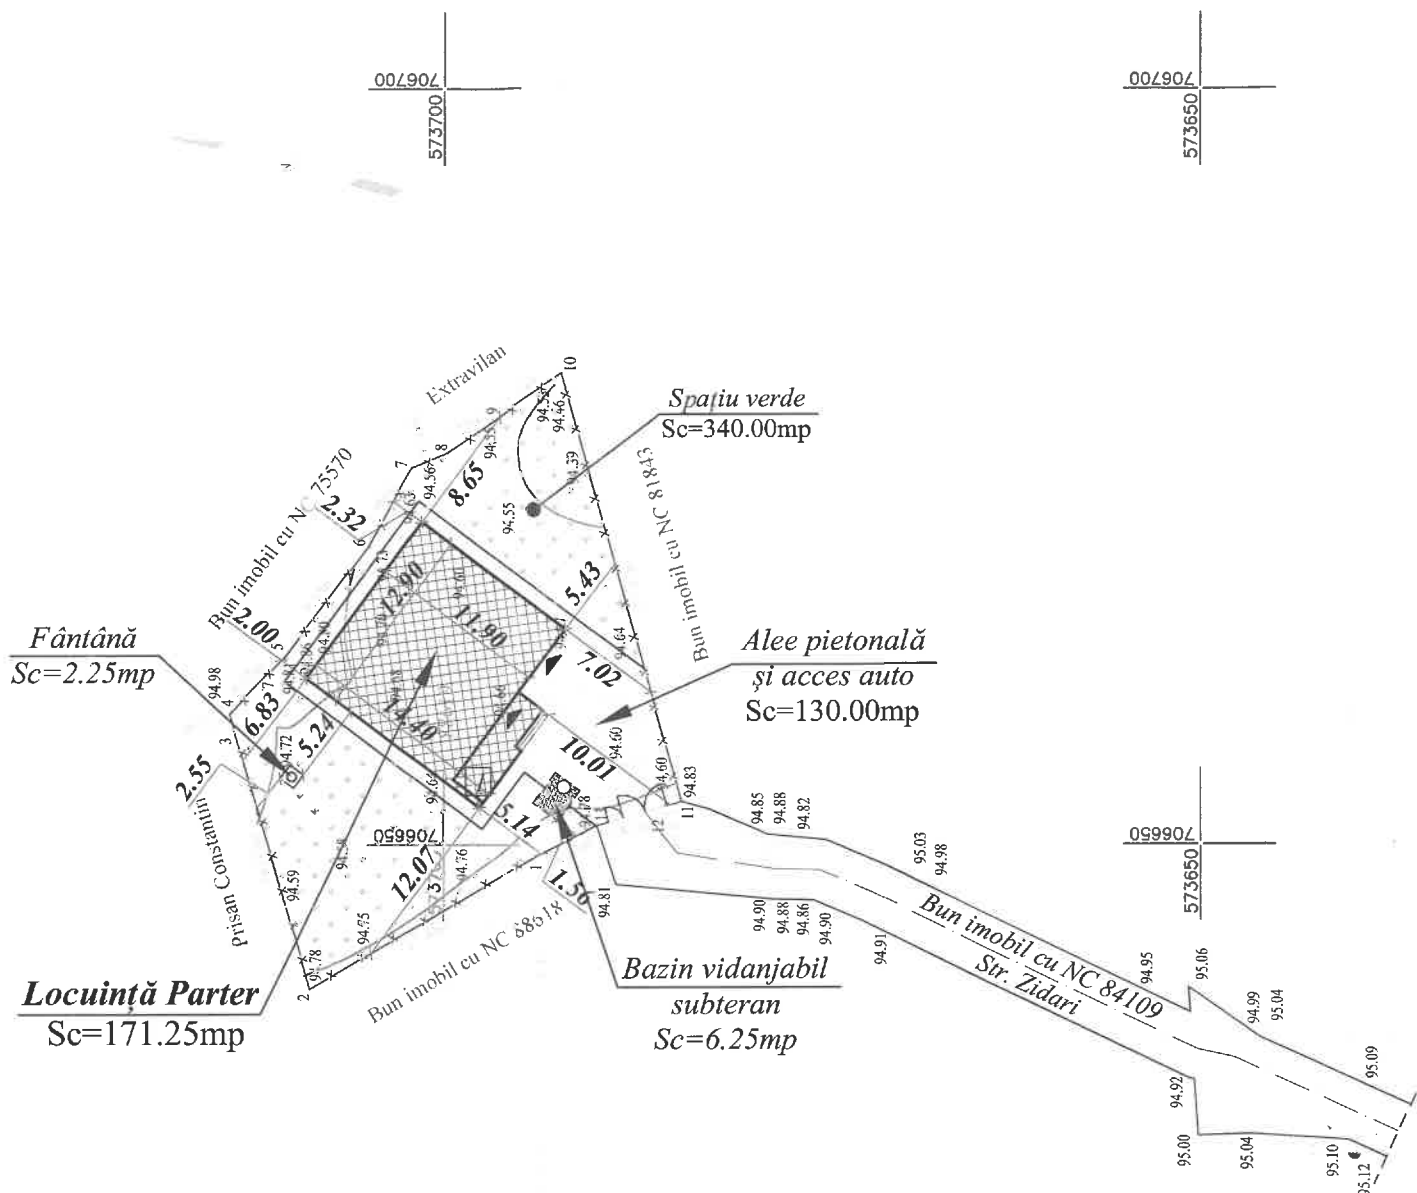

NOTA:

Fântâna are debitul mai mic decât 0.2litri/secundă si conform alin. (2), art. 9 din Legea nr.107/1996 nu este necesar obținerea avizului de gospodărire a apelor.

Beneficiar: Fîră Andrei-Ionuț



Amplasament Locuință Parter Sc=171.25m²

Suprafață teren conform act = 672.00mp

Suprafață teren conform măsurători = 672.00mp

Suprafață teren pentru care se solicită C.U.= 672.00mp

NOTA:

- PE AMPLASAMENTUL STUDIAT NU EXISTA LUCRARI DE ÎMBUNĂTĂȚIRE FUNCILARE (STATII POMPAJE, CANALE SI ARTERE DE SCURGERE A APEI).

- PE AMPLASAMENTUL NU SE VOR REALIZA RIGOLE DE COLECTARE A APELOR PLUVIALE. APELE PLUVIALE SE VOR DIRIJA ÎN ZONA CU SCURGERE DIRECTĂ ÎN SC

Intocmit:		SC MUNCAD SOLUTIONS SRL - RO B J 2780, prin		TATARU IOAN	
		persoana fizica autorizata de ANCPI		categoriei D, Seria RO B F nr. 1541	
		sistem de proiectie stereografic 1970		PV 366/2026	
PLAN DE SITUATIE pentru imobilul cu numar cadastral 88619		Loc. Rediu, Str. Zidari, nr. 23, Tarla 131 Parcela 23/1, UAT Vaslui, Jud. Vaslui		Faza RT	
Proprietar/Beneficiar: Fira Andrei-Ionuț - 1951203374519		S. total = 672mp		Plan nr.	
Scara 1:500		Denumirea planului		RT 1	
Anul 2026		" Plan de situatie in scopul obtinerii autorizatiei de construire pentru locuinta parter si imprejurime teren "			


Constantin-Marian Virilan

Digitally signed by Constantin-Marian Virilan
Date: 2026.04.07 11:07:08 +03'00'

PLAN DE SITUATIE
scara 1:500

Nota:

1. COTA ±0.00 este cu +1.00m față de cota terenului natural în punctul 1 din planul de situație, planșa A2.
CTA= + 94.64; Cota ± 0.00 = + 95.64
2. Amplasamentul construcției proiectate se află în zona de seismicitate a cărei valoare de vârf a accelerației terenului pentru proiectare este ag=0.30g și perioada de colț Tc=0.7s, conform prevederilor normativului P100-1/2013-cod de proiectare seismica-Partea I.
3. Înălțimea la streșină este 2.75m iar înălțimea la coamă este 5.55m.
4. Construcția se încadrează în clasa de importanță IV și categoria de importanță D.

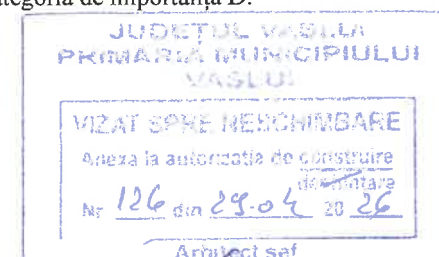

LEGENDĂ:

- Spațiu verde și pomi ornamentali (min. 30% din suprafața terenului)
- Alei pietonale, auto, trotuare, platforme