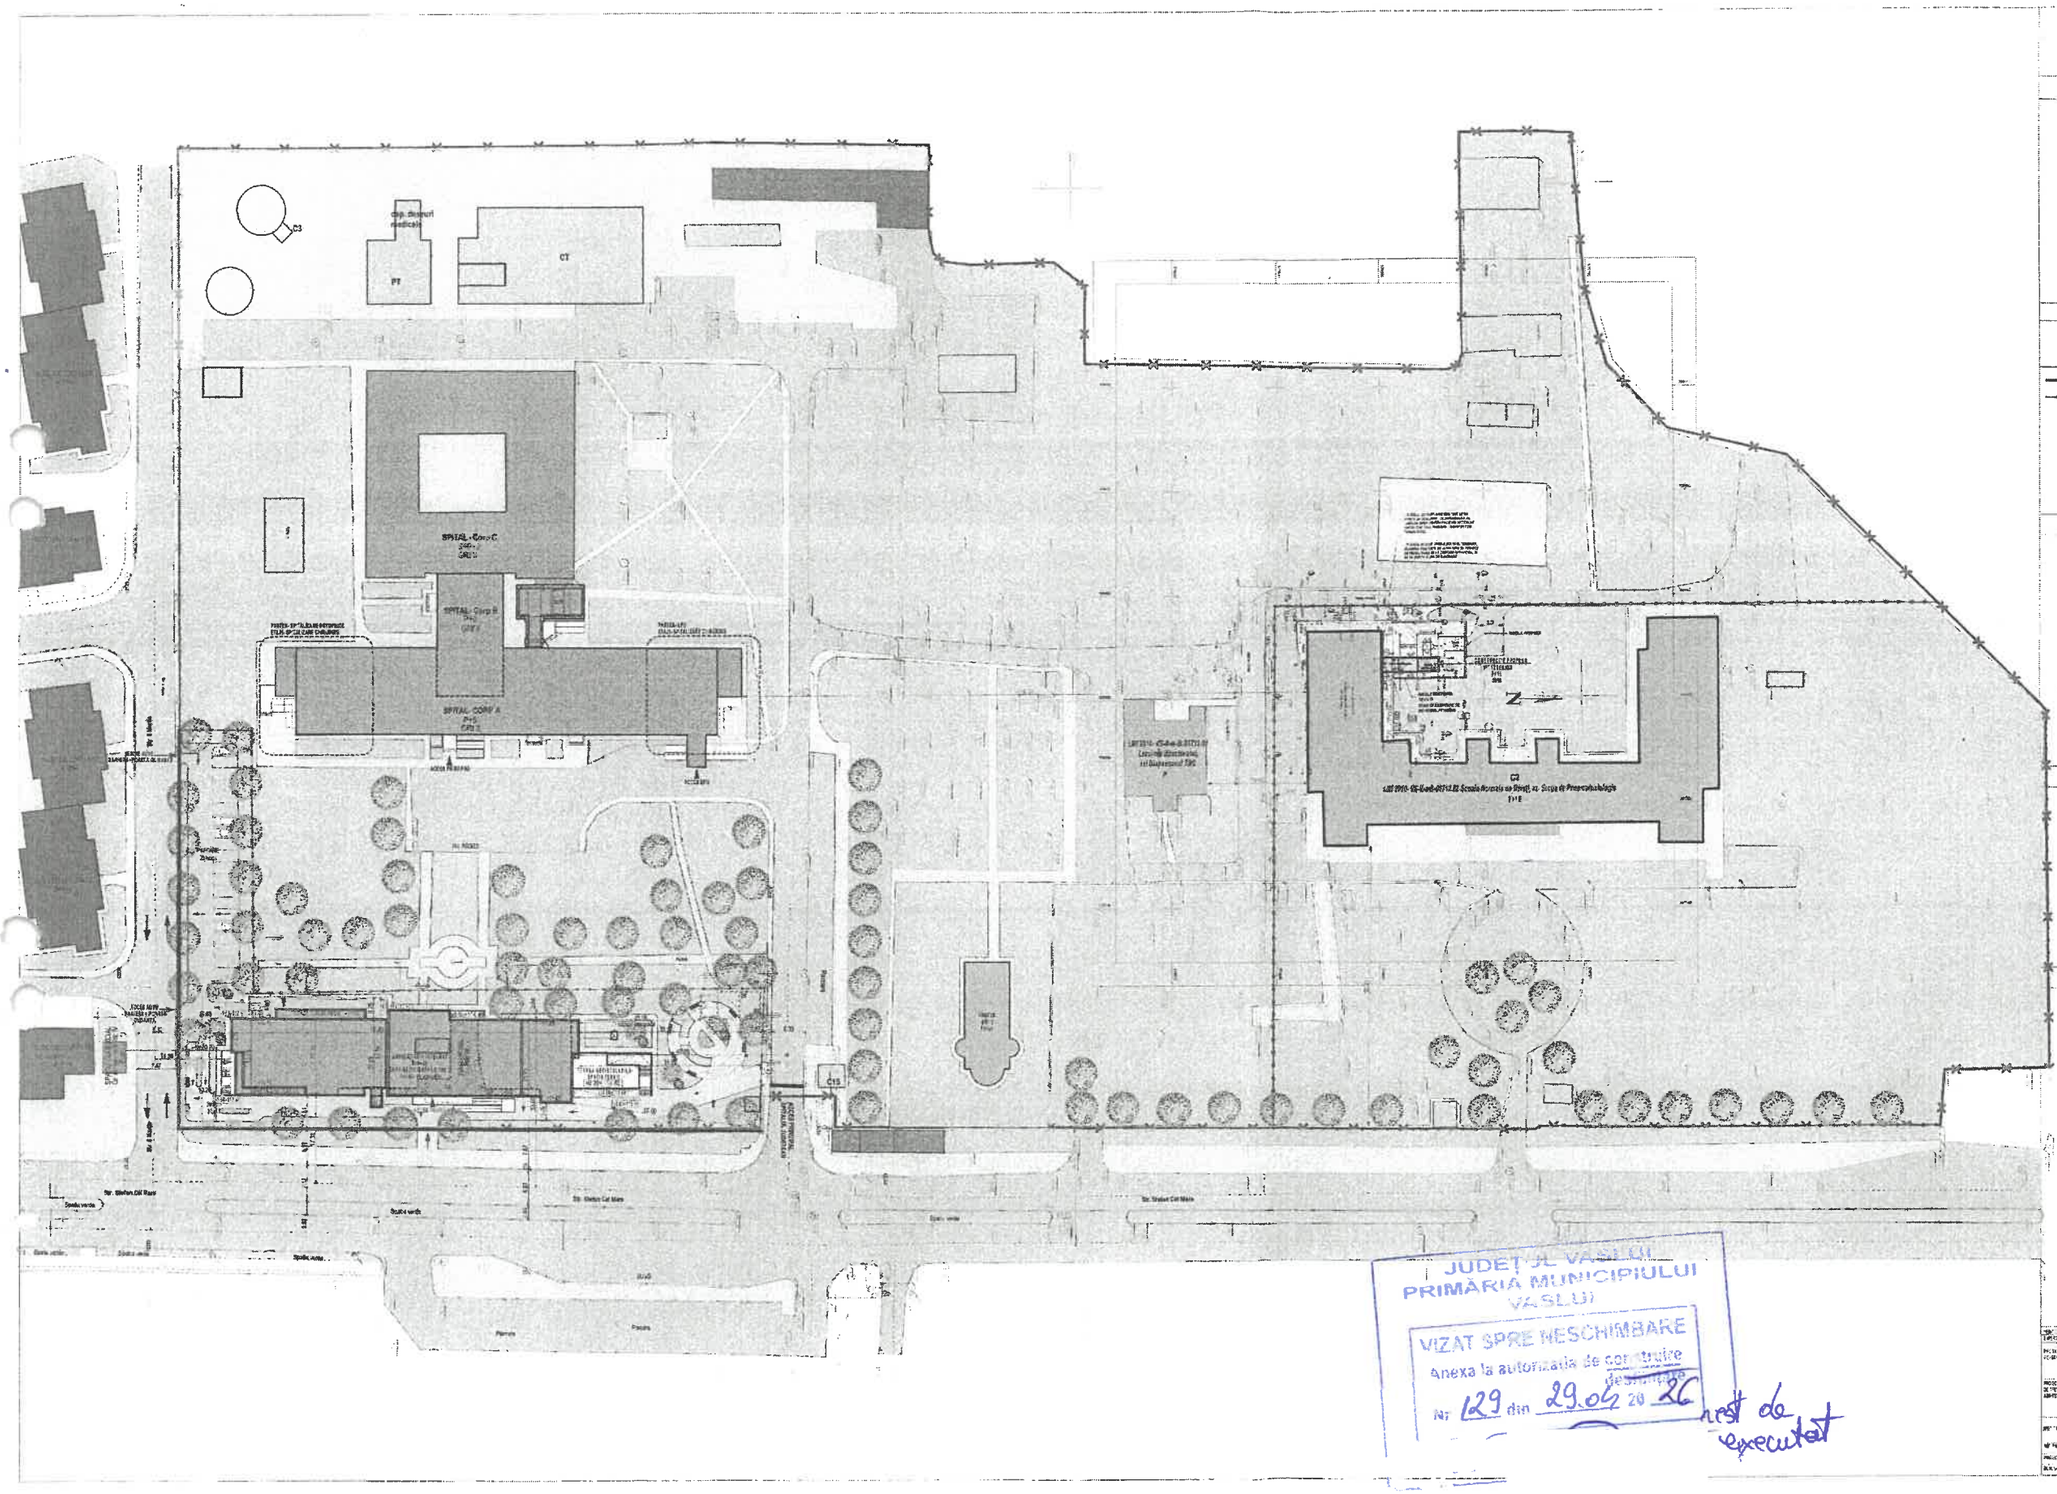

LEGENDA:

CONSTRUCTII EXISTENTE

- CONSTRUCTII PT. SANATATE
- CONSTRUCTII PT. SANATATE- MONUMENT ISTORIC

COD LMI 2015: *VS-II-m-B-06712 Școala Normală de Băieți, azi Spitalul TBC*, municipiul Vaslui, Str. Ștefan cel Mare 233A, datare: 1923-1926
- *VS-II-m-B-06712.01 Locuința directorului,azi Dispensarul TBC*, municipiul Vaslui, Str. Ștefan cel Mare 233A,1923-1926
- *VS-II-m-B-06712.03 Școala, azi Secția Pneumoftiziologie*, municipiul Vaslui, Str. Ștefan cel Mare 233A,1923-1926

- CONSTRUCTII DE CULT
- CONSTRUCTII ADMINISTRATIVE
- CONSTRUCTII PT. GOSPODARIRE COMUNALA
- CONSTRUCTII PT. LOCUINTE COLECTIVE
- CONSTRUCTII PT. COMERT, SERVICII

CONSTRUCTII PROPUSE

- ***CONSTRUCTII PT. SANATATE- LIFT EXTERIOR PT. TARGA***

- LIMITA PROPRIETATE S.J.U VASLUI
- LIMITA PROPRIETATE AMPLASAMENT STUDIAT
- ALEI CAROSABILE
- ALEI PIETONALE / TROTUARE
- TERASE DE ACCES
- SPATIU VERDE
- PARCARE
- ACCESE

INDICATORI FIZICI EXISTENTI

A_{teren}= 15.229,00 mp

A construita = 1.686,00 mp
A desfasurata = 3281,60 mp

A spatiu verde= 10.339,09mp
A alei pietonale/ trotuare= 1.975,42 mp
A alei carosabile = 997,81mp

P.O.T. = 12.45 %
C.U.T. = 0.216

CATEGORIA DE IMPORTANTA - B
CLASA DE IMPORTANTA - II
GRAD DE REZISTENTA LA FOC - IV

INDICATORI FIZICI CONSTRUCTIE PROPUSA- LIFT EXTERIOR PT. TARGA

A construita = 35,30 mp
Adost. etaj= 22,75mp
A desfasurata = 59,65 mp
Autilaj= 19,36mp
Regim de inaltime- P+1E
Hmax atic= 9,18m
Hmin atic= 4,70m

CATEGORIA DE IMPORTANTA - B
CLASA DE IMPORTANTA - II
GRAD DE REZISTENTA LA FOC- II

INDICATORI FIZICI PROPUSI TOTALI

A_{teren}= 15.229,00 mp

A construita totala = 1.931,30 mp
A desfasurata totala= 3.340,65 mp

A spatiu verde= 10.319,77 mp
A alei pietonale/ trotuare=1.975,42 mp
A alei carosabile = 997,81mp

P.O.T. = 12,68 %
C.U.T. = 0,220

JUDEȚUL VASLUI
PRIMĂRIA MUNICIPIULUI VASLUI
VIZAT SPRE NESCHIMBARE
Anexa la autorizația de construire
Nr. 129 din 29.04.2021

05 APR. 2021

rest de executat

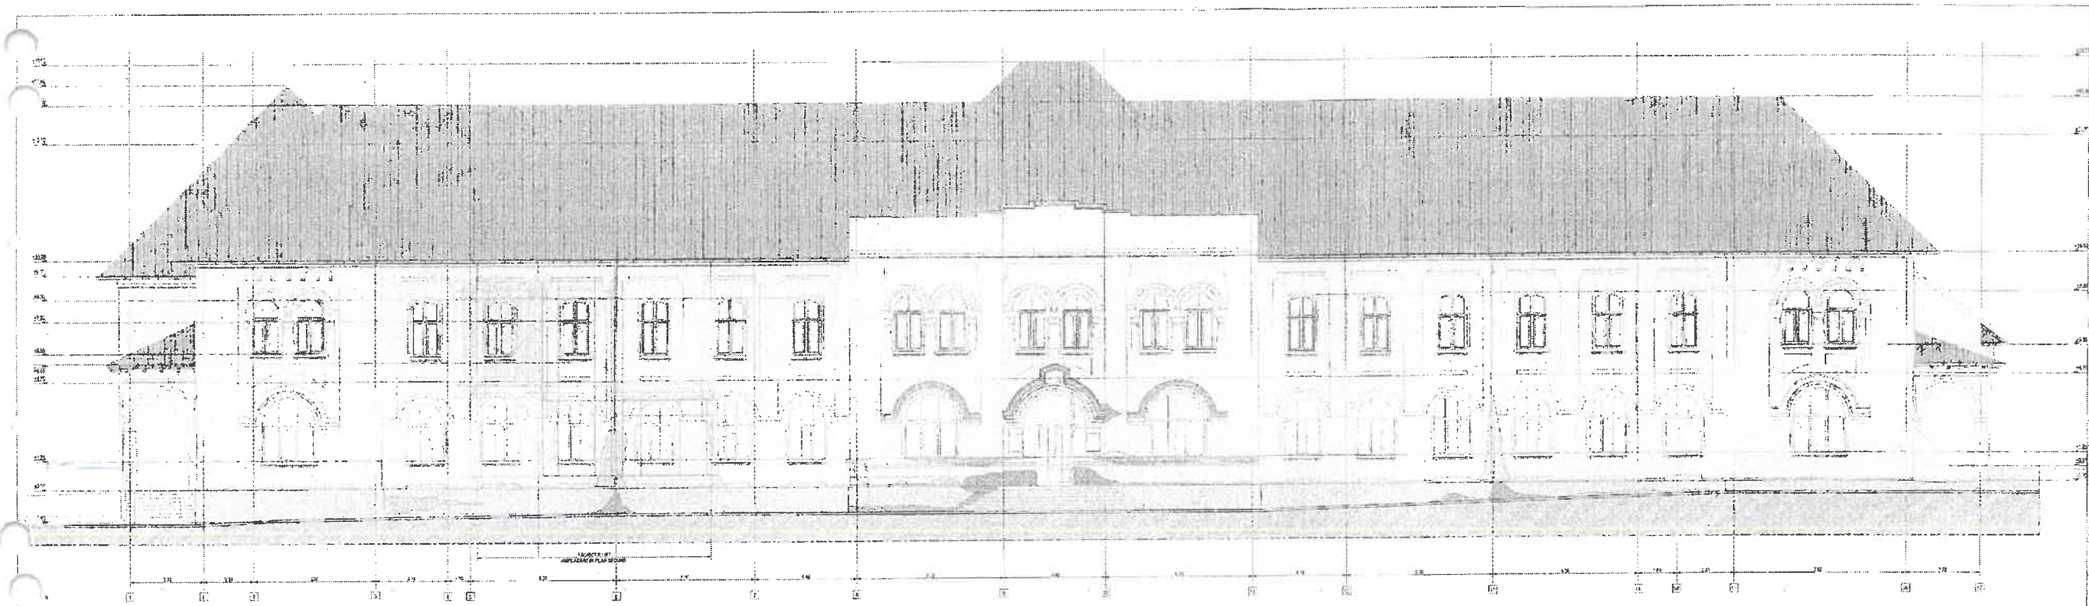

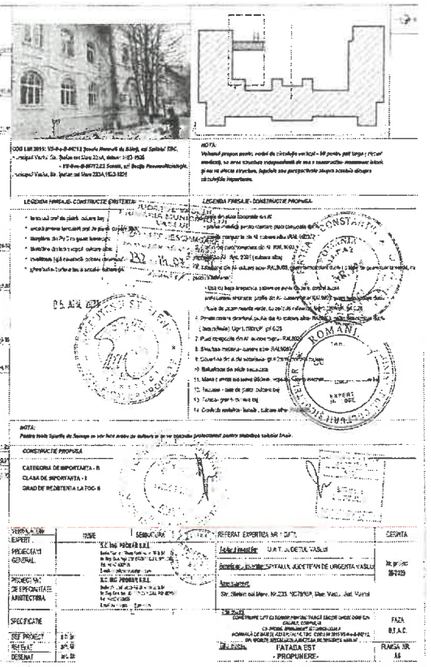

JUDEȚUL VASLUI
PRIMĂRIA MUNICIPIULUI
VASLUI
VIZAT SPRE NESCHIMBARE
Anexa la autorizația de construire
Nr 129 din 29.04 2026
Arh
rest de executat

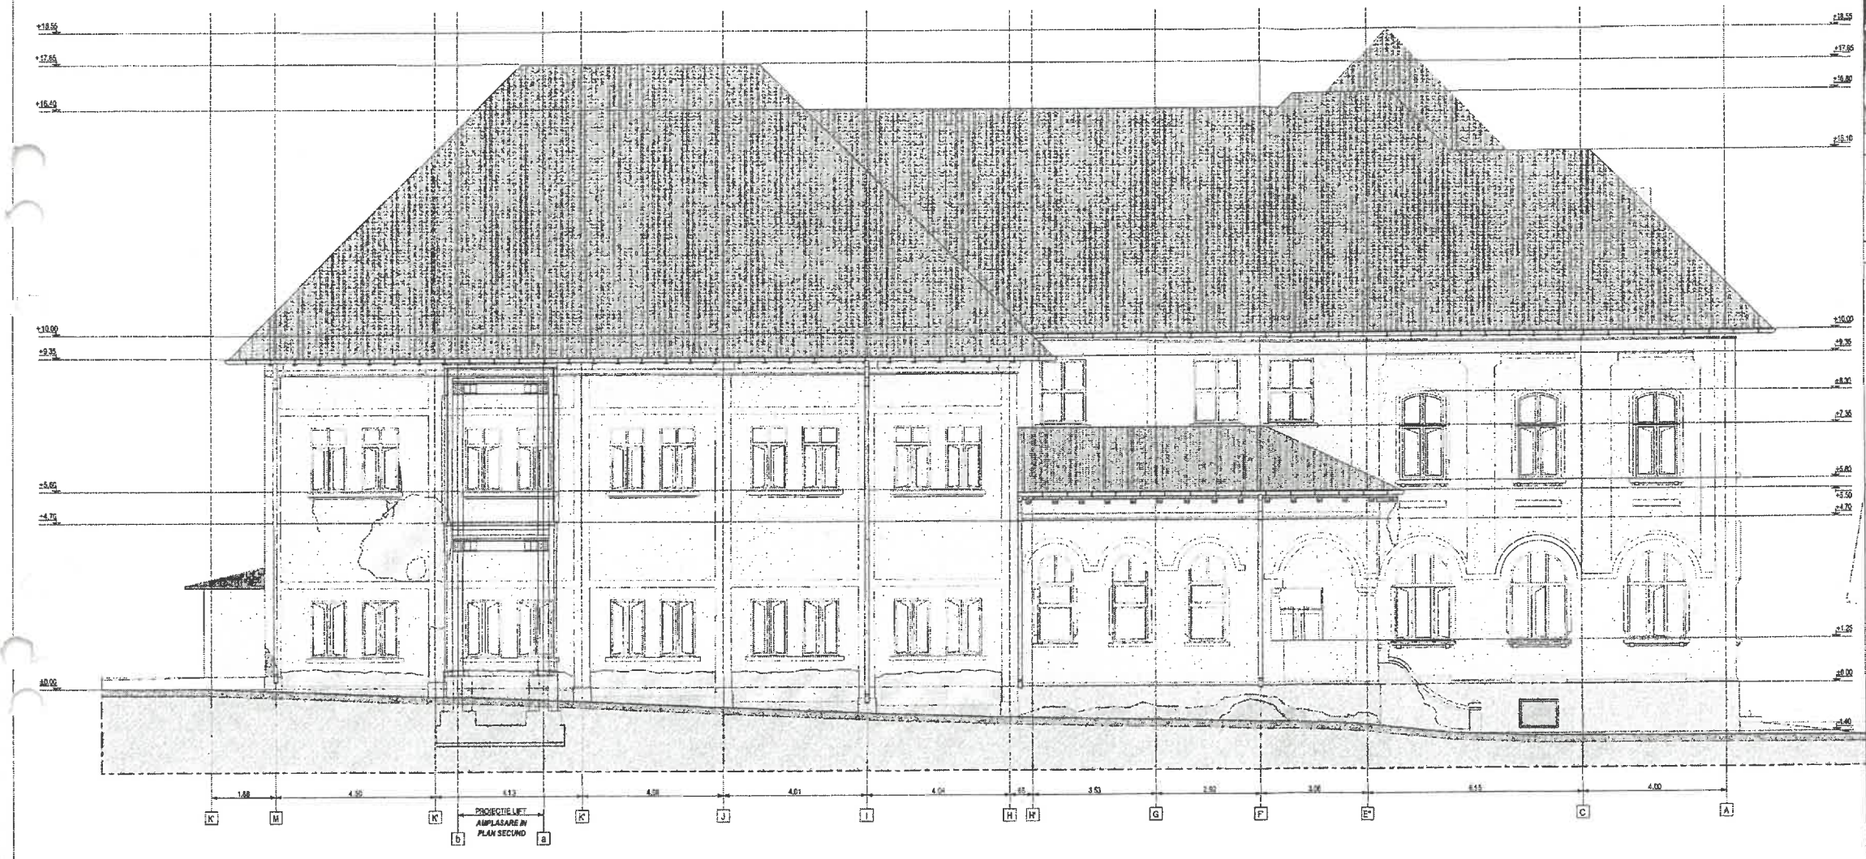

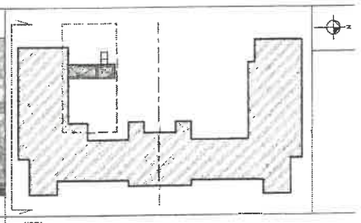

COD LMI 2015: *VS-II-a-B-06712 Școala Normală de Băieți, azi Spitalul TBC*, municipiul Vaslui, Str. Ștefan cel Mare 233A, datare: 1923-1926
- *VS-III-m-B-06712.02 Școala, azi Stația Pneumofiziologie*, municipiul Vaslui, Str. Ștefan cel Mare 233A,1923-1926

NOTA:
Volumul propus pentru nodul de circulație vertical – lift pentru pat/ targa (circuit medical), va avea structura independentă de cea a construcției- monument istoric și nu va afecta structura, fațadele sau perspectivele asupra acestei dinspre circulațiile importante.

LEGENDA FINISAJE- CONSTRUCTIE EXISTENTA-

- tencuială praf de piatră, culoare bej;
- ancadramente tencuială praf de piatră, culoare albă;
- tâmplărie din PVC cu geam termopan;
- tâmplărie din lemn vopsit- culoare albă;
- învelitoare țiglă ceramică- culoare cărămiziu;
- jgheaburi și burlane

LEGENDA FINISAJE- CONSTRUCTIE PROPUSA-

1. Casete din placi compozite din Al
   - profile metalice pentru montare placi compozite din Al
   - casete compozite din Al, culoare albe (RAL 9003)
2. Glafuri din placi compozite din Al- RAL 9003
3. Aticе din Al- RAL 9003 (culoare albe)
4. Tamplarie din Al- culoare alba- RAL9003, geam termoizolant dublu (o foaie de geam nuanta verde, cu pelicula reflexiva)
   - Usa cu bara antipanica, sistem de autoinchidere, control acces
5. Perete cortina structural, profile din Al- culoare alba- RAL9003, geam termoizolant dublu (o foaie de geam nuanta verde, cu pelicula reflexiva), Ug=1.1Wm^{2}K, gs 0.28
6. Perete cortina structural, profile din Al- culoare alba- RAL9003, geam termoizolant dublu (fara reflexie), Ug=1.1Wm^{2}K, gs 0.28
7. Placi compozite din Al- culoare cupru- RAL8029
8. Structura metalica- culoare alba- RAL9003
9. Copertina din sticla securizata- gr.= 2mm, montata cu sistem spider
10. Balustrada din sticla securizata
11. Marca curenta din teava Ø50mm, vopsita in camp electrostatic- RAL9001, culoare bej
12. Trotuare - dale de piatra, culoare bej
13. Terasa- granit- culoare bej
14. Conlecat metalico- lamele , culoare alba- RAL9003

NOTA:
Pentru toate tâmplăriile de tâmplărie se vor face probe de culoare și se va consulta proiectantul pentru stabilirea soluției finale.

CONSTRUCTIE PROPUSA

CATEGORIA DE IMPORTANTA - I
CLASA DE IMPORTANTA - II
GRAD DE REZISTENTA LA FOC- II

JUDEȚUL VASLUI
PRIMĂRIA MUNICIPIULUI VASLUI
VIZAT SPRE NESCHIMBARE
Anexa la autorizația de construire
Nr 129 din 29.04.2021
Arhitect

rest de executat

VERIFICATOR/ EXPERT	NUME	SEMNATURA	REFERAT EXPERTIZA NR. / DATA		CERINTA
PROIECTANT GENERAL:	S.C. ING- PROMAR S.R.L. Sediu: Mun. Iași, Bloc. Tănăsoaia nr. 58, bl.B4 Nr. Reg. Com. Inm.: J22/675/2014 C.U.I.: RO34254638 Tel.: +40 0745254638 E-mail: mihaela.popescu@gmail.com		Titlul investiției: U.A.T. JUDETUL VASLUI Beneficiarul investiției: SPITALUL JUDETEAN DE URGENTA VASLUI		Nr. proiect 20/2020
PROIECTANT DE SPECIALITATE ARHITECTURA:	S.C. ING- PROMAR S.R.L. Sediu: Mun. Iași, Bloc. Tănăsoaia nr. 58, M.B4 Nr. Reg. Com. Inm.: J22/675/2014 C.U.I.: RO34254638 Tel.: +40 0745254638 E-mail: arh.vasluiproiect@gmail.com		Amplasament: Str. Stefan cel Mare, Nr.233, NC79359, Mun. Vaslui, Jud. Vaslui		
SPECIFICATIE	NUME	SEMNATURA	SCARA 1:100 Format: 720x297	Titlu proiect: CONSTRUIRE LIFT EXTERIOR PENTRU TARGĂ ȘECTIE ONCOLOGIE DIN CADRUL COMPLEXULUI C2- IMOBIL MONUMENT ISTORIC/SCOALA NORMALĂ DE BĂIEȚI, AZI SPITALUL TBC- COD LMI 2015 VS-II-a-B-06712, DIN INCINTA SPITALULUI JUDEȚEAN DE URGENȚĂ VASLUI	FAZA D.T.A.C.
SEF PROIECT					
RELEVAT			DATA IAN. 2021	Titlu planșa: FATADA SUD - PROPUNERE-	PLANSA NR. A7
DESENAT					

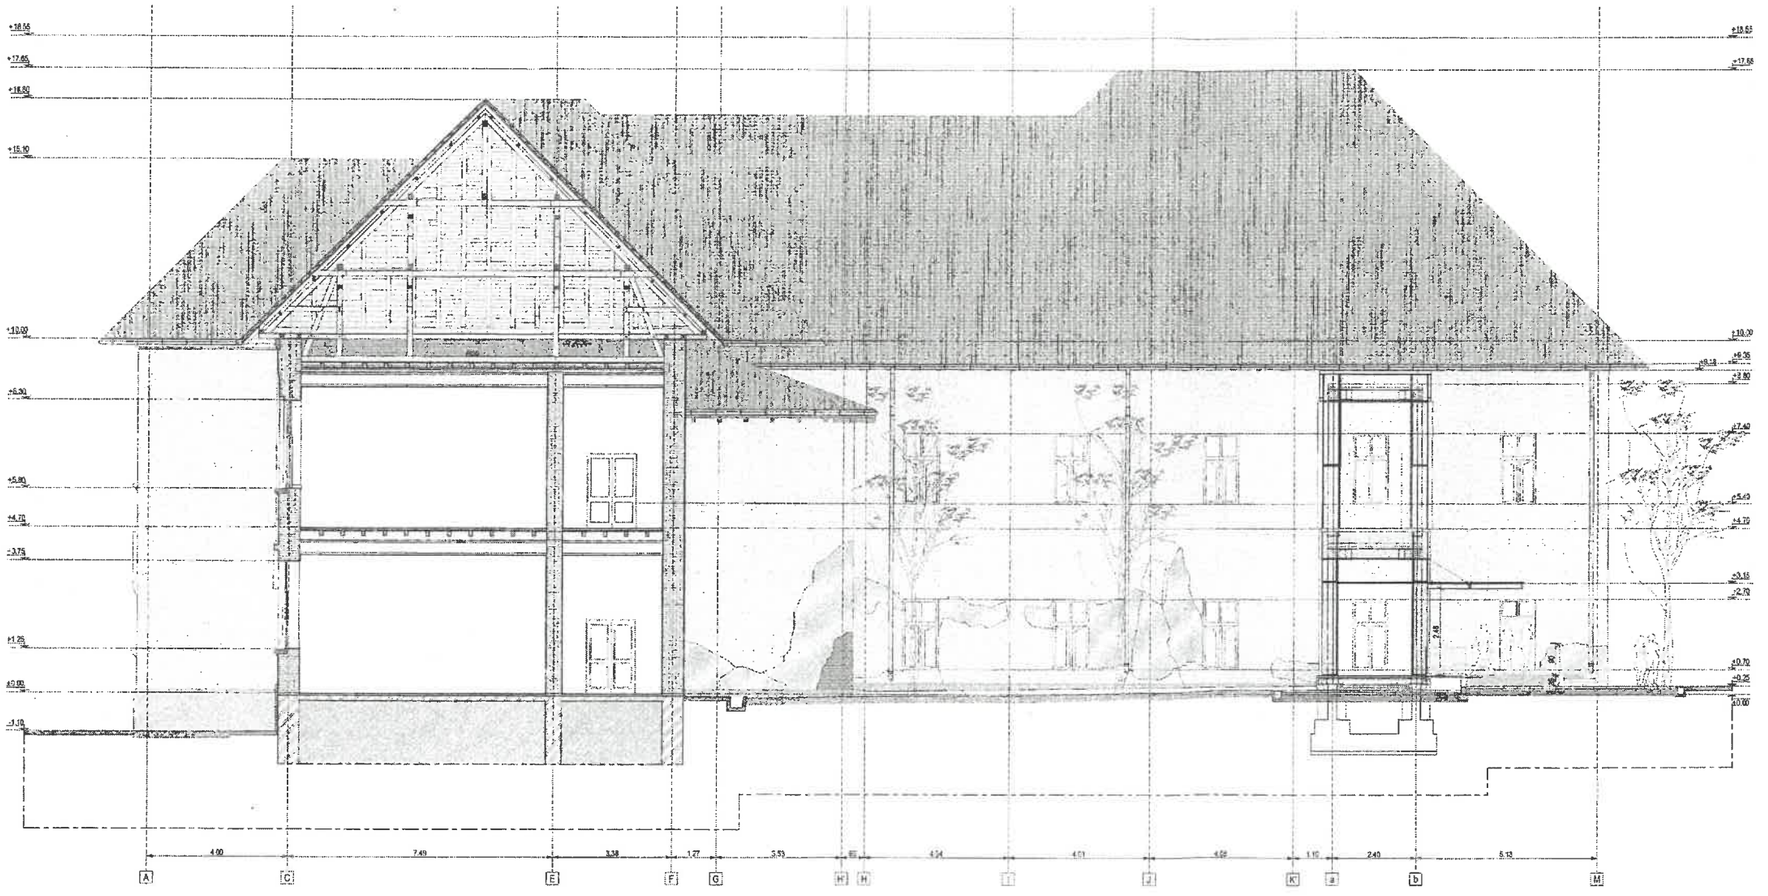

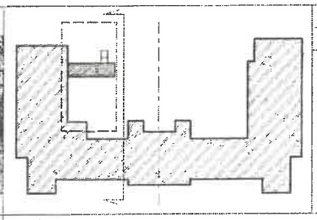

COD LMI 2015: *VS-II-a-B-06712 Școala Normală de Băieți, azi Spitalul TBC, municipiul Vaslui, Str. Ștefan cel Mare 233A, datare: 1923-1926*
- VS-II-m-B-06712.02 Școala, azi Secția Pneumoftiziologie, municipiul Vaslui, Str. Ștefan cel Mare 233A,1923-1926

NOTA:
Volumul propus pentru nodul de circulație vertical – lift pentru pat targă (circuit medical), va avea structura independentă de cea a construcției- monument istoric și nu va afecta structura, fațadele sau perspectivele asupra acesteia dinspre circulațiile importante.

LEGENDA FINISAJE- CONSTRUCTIE EXISTENTA-

- tencuială praf de piatră, culoare bej;
- încadramente tencuială praf de piatră, culoare alb;
- tâmplărie din PVC cu geam termopan;
- tâmplărie din lemn vopsit-culoare albă;
- învelitoare țiglă ceramică-culoare caramiziu;
- jgheaburi și burlane din tablă vopsită-culoare gri;

LEGENDA FINISAJE- CONSTRUCTIE PROPUSA-

1. Casete din placi compozite din Al
   - profile metalice pentru montare placi compozite din Al
   - casete compozite din Al, culoare alba (RAL 9003)
2. Glafuri din placi compozite din Al- RAL 9003
3. Aplice din Al- RAL 9003 (culoare alba)
4. Tamplarie din Al- culoare alba- RAL9003, geam termoizolant dublu (o foaie de geam incolora verde, cu pelicula reflexiva)
   - Usa cu bara antipanica, sistem de autoinchidere, control acces
5. Peretе cortina structural, profile din Al- culoare alba- RAL9003, geam termoizolant dublu (o foaie de geam incolora verde, cu pelicula reflexiva), Ug=1,1W/mpK, g≤ 0.28
6. Peretе cortina structural, profile din Al- culoare alba- RAL9003, geam termoizolant dublu (fara reflexie), Ug=1,1W/mpK, g≤ 0.28
7. Placi compozite din Al- culoare cupru- RAL8029
8. Structura metalica- culoare alba- RAL9003
9. Copertina din sticla securizata- gr.= 2mm, montata cu sistem spider
10. Balustrada din sticla securizata
11. Mana curenta din teava Ø50mm, vopsita in camp electrostatic- RAL5001- culoare bej
12. Trotuare - dale de piatra, culoare bej
13. Terasa- granit- culoare bej
14. Confectii metalice- lamele , culoare alba- RAL9003

NOTA:
Pentru toate tipurile de finisaje se vor face probe de culoare si se va solicita proiectantului aprobarea finala.

CONSTRUCTIE PROPUSA

CATEGORIA DE IMPORTANTA - B
CLASA DE IMPORTANTA - II
GRAD DE REZISTENTA LA FOC- II

JUDEȚUL VASLUI PRIMĂRIA MUNICIPIULUI VASLUI VIZAT SPRE NESCHIMBARE Anexa la autorizația de construire/ desființare Nr. 332 din 16.04.2021 Arhitect șef

05. APR. 2021 PRIMĂRIA MUNICIPIULUI VASLUI DIRECȚIA DE DEZVOLTARE ȘI ADMINISTRAREA PROIECTELOR

ORDINUL ARHITECȚILOR DIN ROMÂNIA FILIALA MOLDOVA ARHITECT ing. FIRTEA CONSTANTIN NR. 1092

VERIFICATORI EXPERT	NUME	SEMNĂTURA	REFERAT EXPERTIZA NR. / DATA	CERINȚA
PROIECTANT GENERAL:	S.C. ING- PROMAR S.R.L. Sediul: Mun. Iași, Șoseaua Fălticenilor, nr. 51, Bl. B4, Sc. Reg. Com. Iași: J22/1470/2018, C.U.I.: RO40354689, Tel.: +40 0745.099622, E-mail: mihaela.popa1.ioc@gmail.com		Titularul investiției: U.A.T. JUDEȚUL VASLUI Beneficiarul investiției: SPITALUL JUDETEAN DE URGENTA VASLUI Amplasament: Str. Ștefan cel Mare, Nr.233, NC79358, Mun. Vaslui, Jud. Vaslui	Nr. proiect 20/2020
PROIECTANT DE SPECIALITATE ARHITECTURA:	S.C. ING- PROMAR S.R.L. Sediul: Mun. Iași, Șoseaua Fălticenilor, nr. 51, Bl. B4, Sc. Reg. Com. Iași: J22/1470/2018, C.U.I.: RO40354689, Tel.: +40 0745.099622, E-mail: mihaela.popa1.ioc@gmail.com			

SPECIFICAȚIE	NUME	SEMNĂTURA
ȘEF PROIECT		
RELEVAT		
DESENAT		

SCARA 1:100
Format: 720x297
DATA IAN. 2021

Titlu proiect: CONSTRUIRE LIFT EXTERIOR PENTRU TARGĂ SECȚIE ONCOLOGIE DIN CADRUL CORPULUI C3- IMOBIL MONUMENT ISTORIC/COALA NORMALĂ DE BĂIEȚI, AZI SPITALUL TBC- COD LMI 2015 VS-II-a-B-06712, DIN INCINTA SPITALULUI JUDEȚEAN DE URGENȚĂ VASLUI

Titlu planșă: FATADA NORD- CURTE INTERIOARA - PROPUNERE-

FAZA D.T.A.C.

FLANȘA NR. A9

JUDEȚUL VASLUI PRIMĂRIA MUNICIPIULUI VASLUI VIZAT SPRE NESCHIMBARE Anexa la autorizația de construire/ desființare Nr. 129 Ani 29.04 2026 Lucrări de executat

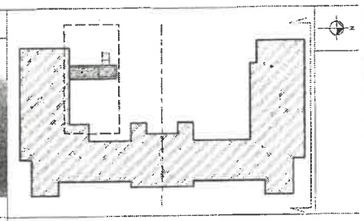

CDD LMI 2015: *VS-II-a-B-06712 Școala Normală de Băieți, azi Spitalul TBC, municipiul Vaslui, Str. Ștefan cel Mare 233A, datare: 1923-1926*
- VS-II-m-B-06712.02 Școala, azi Secția Pneumoftiziologie, municipiul Vaslui, Str. Ștefan cel Mare 233A, 1923-1926

NOTA:
Volumul propus pentru nodul de circulație vertical – lift pentru pat/ targa (circuit medical), va avea structure independentă de cea a construcției- monument istoric și nu va afecta structure, fețadele sau perspectivele asupra acestia dinspre circulațiile importante.

LEGENDA FINISAJE- CONSTRUCTIE EXISTENTA

- tencuială praf de piatră, culoare bej;
- ancadramente tencuială praf de piatră culoare alba;
- tâmplărie din PVC cu geam termopan;
- tâmplărie din lemn vopsită- culoare alba;
- învelitoare țiglă ceramică- culoare caramiziu;
- jgheaburi și burlane aplicate metalice, culoare gri;

LEGENDA FINISAJE- CONSTRUCTIE PROPUSA-

- Fațade din placi compozite din Al
- profile metalice pentru montare placi compozite din Al
- placile compozite din Al, culoare alba (RAL 9003)
- Tâmplărie din placi compozite din Al- RAL 9003
- Tâmplărie din Al- RAL 9003 (culoare alba)
- Tâmplărie din Al- culoare alba- RAL9003, geam termoizolant dublu (o foaie de geam nuanta verde, cu pelicula reflexiva)
- Usa cu bara antipanica, sistem de autoinchidere, control acces
5. Pereti cortina structural, profile din Al- culoare alba- RAL9003. geam termoizolant dublu (o foaie de geam nuanta verde, cu pelicula reflexiva), Ug=1.1W/mpK, gs 0.28
6. Pereti cortina structural, profile din Al- culoare alba- RAL9003, geam termoizolant dublu (fara reflexie), Ug=1.1W/mpK, gs 0.28
7. Placi compozite din Al- culoare cupru- RAL8029
8. Structura metalica- culoare alba- RAL9003
9. Copertina din sticla securizata- gr.= 2mm, montata cu sistem spider
10. Balustrada din sticla securizata
11. Mana curenta din teava Ø50mm, vopsita in camp electrostatic- RAL9001, culoare bej
12. Treaua - dale de piatra, culoare bej
13. Terasa- granit- culoare bej
14. Confectii metalica- lamele , culoare alba- RAL9003

NOTA:
Pentru toate tipurile de finisaje se vor face probe de culoare si se va consulta proiectantul pentru stabilirea solutiei finale.

CONSTRUCTIE PROPUSA

CATEGORIA DE IMPORTANTA - B
CLASA DE IMPORTANTA - II
GRAD DE REZISTENTA LA FOC- II

JUDEȚUL VASLUI
PRIMĂRIA MUNICIPIULUI VASLUI
VIZAT SPRE NESCHIMBARE
Anexa la autorizația de construire
Nr. 329 din 05 04 2021
Arhitect

05 APR. 2021

VERIFICATOR/ EXPERT	NUME	SEMNATURA	REFERAT EXPERTIZA NR. / DATA	CERINTA
PROIECTANT GENERAL:	S.C. ING- PROMAR S.R.L.		Titularul investitiei: U.A.T. JUDETUL VASLUI	Nr. proiect 20/2020
PROIECTANT DE SPECIALITATE ARHITECTURA:	S.C. ING- PROMAR S.R.L.		Beneficiarul investitiei: SPITALUL JUDETEAN DE URGENTA VASLUI	
			Amplasament: Str. Stefan cel Mare, Nr.233, NC76358, Mun. Vaslui, Jud. Vaslui	
SPECIFICATIE	NUME	SEMNATURA	SCARA 1:100 Format: 720x297	FAZA D.T.A.C.
SEF PROIECT				
PROIECTAT			DATA IAN. 2021	PLANSA NR. A10
DESENAT				

Nr. proiect: *CONSTRUIRE LIFT EXTERIOR PENTRU TARGĂ SECȚIE ONCOLOGIE DIN CADRUL CORPULUI C2- IMOBIL MONUMENT ISTORIC/ȘCOALA NORMALĂ DE BĂIEȚI, A ZII SPITALUL TBC- COD LMI 2015 VS-II-a-B-06712, DIN INCINTA SPITALULUI JUDEȚEAN DE URGENȚĂ VASLUI*

Titlu planșa: **FATADA NORD - PROPUNERE-**

JUDEȚUL VASLUI
PRIMĂRIA MUNICIPIULUI VASLUI
VIZAT SPRE NESCHIMBARE
Anexa la autorizația de construire
Nr. 129 din 29 04 2026
Arh.

vizat de executat

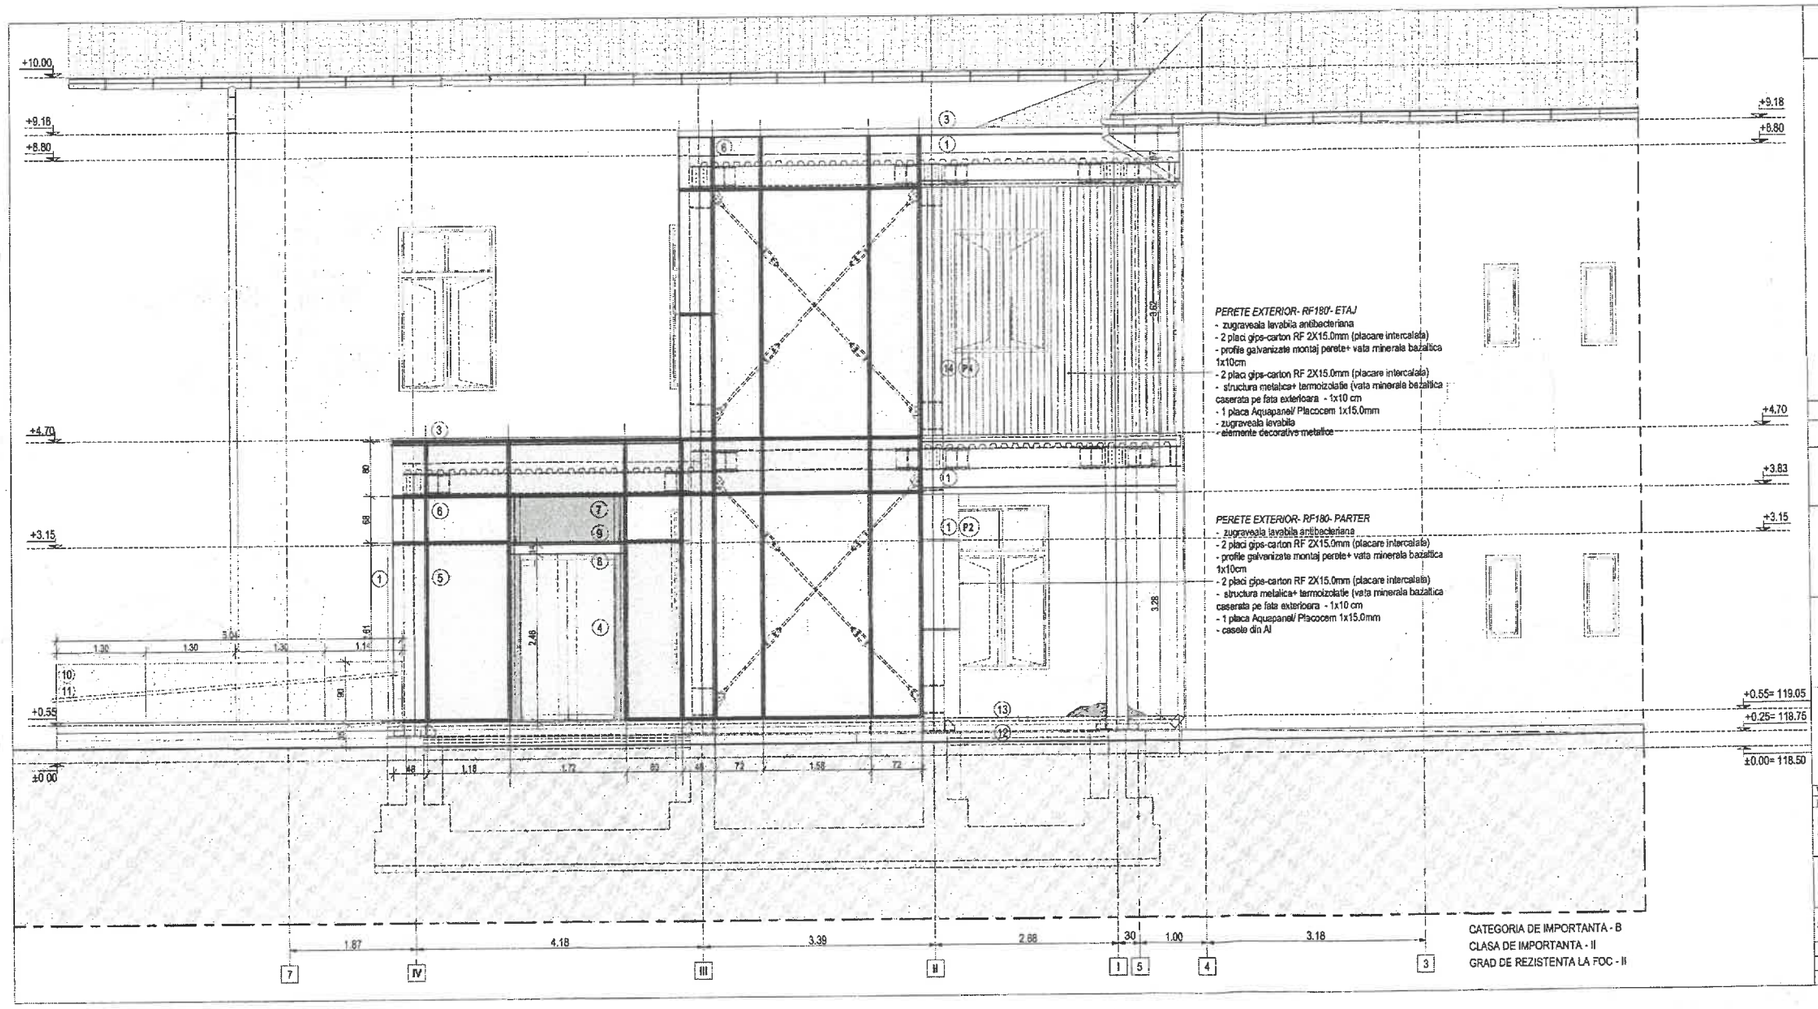

PERETE EXTERIOR- RF180'- ETAJ
- zugravesla lavabila antibacteriana
- 2 placi gips-carton RF 2X15.0mm (placare intercalata)
- profile galvanizate montaj perete+ vata minerala bazaltica 1x10cm
- 2 placi gips-carton RF 2X15.0mm (placare intercalata)
- structura metalica+ termoizolatie (vata minerala bazaltica caserata pe fata exterioara - 1x10 cm
- 1 placa Aquapanel/ Placocem 1x15.0mm
- zugravesla lavabila
- elemente decorative metalice

PERETE EXTERIOR- RF180- PARTER
- zugravesla lavabila antibacteriana
- 2 placi gips-carton RF 2X15.0mm (placare intercalata)
- profile galvanizate montaj perete+ vata minerala bazaltica 1x10cm
- 2 placi gips-carton RF 2X15.0mm (placare intercalata)
- structura metalica+ termoizolatie (vata minerala bazaltica caserata pe fata exterioara - 1x10 cm
- 1 placa Aquapanel/ Placocem 1x15.0mm
- casele din Al

LEGENDA FINISAJE
- CONSTRUCTIE PROPUSA-

1. Casete din placi compozite din Al
   - profile metalice pentru montare placi compozite din Al
   - casete compozite din Al, culoare alba (RAL 9003)
2. Glafuri din placi compozite din Al- RAL 9003
3. Atice din Al- RAL 9003 (culoare alba)
4. Tamplarie din Al- culoare alba- RAL9003, geam termoizolant dublu (o foaie de geam nuanta verde, cu pelicula reflexiva)
   - Usa cu bara antipanica, sistem de autoinchidere, control acces
5. Perete cortina structural, profile din Al- culoare alba- RAL9003, geam termoizolant dublu (o foaie de geam nuanta verde, cu pelicula reflexiva), Ug=1.1W/mpK, g≤ 0.28
6. Perete cortina structural, profile din Al- culoare alba- RAL9003, geam termoizolant dublu (o foaie de geam nuanta verde, cu pelicula reflexiva), Ug=1.1W/mpK, g≤ 0.28
7. Placi compozite din Al- culoare cupru- RAL8029
8. Structura metalica- culoare alba- RAL9003
9. Copertina din sticla securizata- gr.= 2mm, montata cu sistem spider
10. Balustrada din sticla securizata
11. Mana curenta din teava Ø50mm, vopsita in camp electrostatic RAL9003, culoare alb
12. Trotuare - dale de piatra, culoare bej
13. Terasa- granit- culoare bej
14. Confectii metalice- lamele , culoare alba- RAL9003

NOTA:
- Pentru toate tipurile de finisaje se vor face probe de culoare si se va consulta [illegible] pentru stabilirea solutiei finale.
- Stalpii metalici vor fi tratati cu vopsea termospumanta RF120'
- Grinzile si talele cutate din componenta planseelor din beton armat vor fi trata[illegible] sea termospumanta RF45'

TIPURI DE PERETI EXTERIORI

TIP PERETE	CONSTRUCTIE ALCATUIRE	DESCRIERE
P1		PERETE CORTINA STRUCTURAL profile din Al- culoare alba- RAL9003, geam termoizol dublu, Ug=1.1W/mpK, g≤ 0.28
P2		PERETE EXTERIOR- RF180'- PARTER - zugravesla lavabila antibacteriana - 2 placi gips-carton RF 2X15.0mm (placare intercalata) - profile galvanizate montaj perete+ vata minerala bazaltica 1x10cm - 2 placi gips-carton RF 2X15.0mm (placare intercalata) - structura metalica+ termoizolatie (vata minerala bazaltica caserata pe fata exterioara - 1x10 cm - 1 placa Aquapanel/ Placocem 1x15.0mm - casele din Al
P3		PERETE EXTERIOR- FATADA VENTILATA- PARTER - zugravesla lavabila antibacteriana - 2 placi gips-carton 2X12.5mm (placare intercalata) - profile galvanizate montaj perete+ vata minerala bazaltica 1x10cm - 2 placi gips-carton 2X12.5mm (placare intercalata) - structura metalica+ termoizolatie (vata minerala bazaltica caserata pe fata exterioara - 1x10 cm - 1 placa Aquapanel/ Placocem 1x15.0mm - casele din Al
P4		PERETE EXTERIOR- RF180'- ETAJ - zugravesla lavabila antibacteriana - 2 placi gips-carton RF 2X15.0mm (placare intercalata) - profile galvanizate montaj perete+ vata minerala bazaltica 1x10cm - 2 placi gips-carton RF 2X15.0mm (placare intercalata) - structura metalica+ termoizolatie (vata minerala bazaltica caserata pe fata exterioara - 1x10 cm - 1 placa Aquapanel/ Placocem 1x15.0mm - zugravesla lavabila - elemente decorative metalice

VERIFICATOR EXPERT	NUME	SEMNATURA
PROIECTANT GENERAL:	S.C. ING- PROMAR S.R.L.	
PROIECTANT DE SPECIALITATE ARHITECTURA:	S.C. ING- PROMAR S.R.L.	
SPECIFICATIE	NUME	SEMNATURA
SEF PROIECT	arh.	
PROIECTAT	arh.	
DESENAT	arh.	

REFERAT EXPERTIZA NR./ DATA

CERINTA

Titular investitie: U.A.T. JUDETUL VASLUI

Beneficiar investitie: SPITALUL JUDETEAN DE URGENTA VASLUI

Nr. proiect 28/2020

Amplasament: Str. Stefan cel Mare, Nr.233, NC79356, Mun. Vaslui, Jud. Vaslui

Titlu proiect: CONSTRUIRE LIFT EXTERIOR PENTRU TAIERE SECTIE ONCOLOGIE DIN CADRUL CORPULUI C2- IMOBIL MONUMENT ISTORIC/SCOALA NORMALA DE BAIETI, AZI SPITALUL TBC- COD LMI 2015 VS-II-m-B-06712, DIN INCINTA SPITALULUI JUDETEAN DE URGENTA VASLUI

Titlu plansa: FATADA VEST- ZONA DE INTERVENTIE - PROPUNERE-

SCARA 1:50
Format: 720x297
DATA IAN. 2021

FAZA D.T.A.C.

PLANSA NR. A11

JUDEȚUL VASLUI
PRIMĂRIA MUNICIPIULUI VASLUI
VIZAT SPRE NESCHIMBARE
Anexa la autorizația de construire
Nr 129 din 29.04 2026
rest de executat

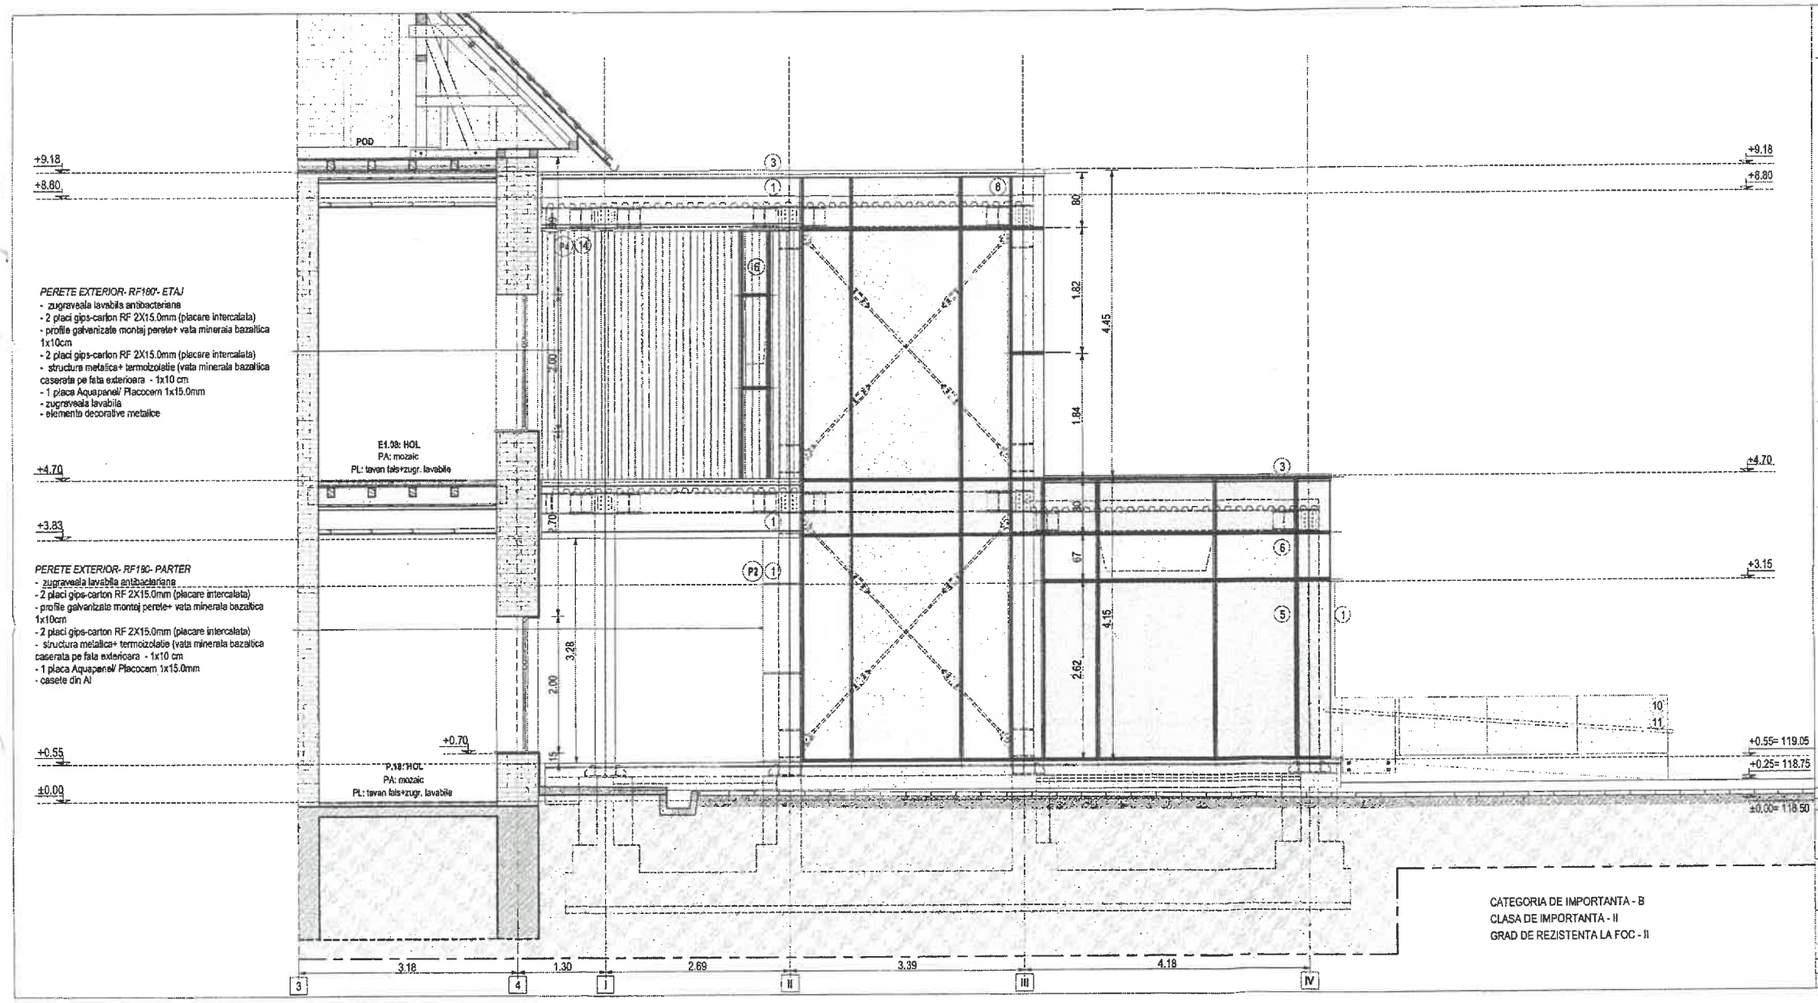

LEGENDA FINISAJE
- CONSTRUCTIE PROPUSA-

1. Casete din placi compozite din Al
   - profile metalice pentru montare placi compozite din Al
   - casete compozite din Al, culoare alba (RAL 9003)
2. Glafuri din placi compozite din Al- RAL 9003
3. Atice din Al- RAL 9003 (culoare alba)
4. Tamplarie din Al- culoare alba- RAL9003, geam termoizolant dublu (o foaie de geam nuanta verde, cu pelicula
   - Usa cu bara antipanica, sistem de autoinchidere, control acces
5. Perete cortina structural, profile din Al- culoare alba- RAL9003, geam termoizolant dublu (o foaie de geam nuanta verde, cu pelicula reflexiva), Ug=1.1W/mpK, g≤ 0.28
6. Perete cortina structural, profile din Al- culoare alba- RAL9003, geam termoizolant dublu (fara reflexie), Ug=1.1W/mpK, g≤ 0.28
7. Placi compozite din Al- culoare cupru- RAL8029
8. Structura metalica- culoare alba- RAL9003
9. Copertina din sticla securizata- gr.= 2mm, montata cu sistem spider
10. Balustrada din sticla securizata
11. Mana curenta din teava Ø50mm, vopsita in camp electrostatic- RAL9001, culoare bej
12. Trotuare - dale de piatra, culoare bej
13. Terasa- granit- culoare bej
14. Confectii metalice- lamele , culoare alba- RAL9003

NOTA:

- Pentru toate tipurile de finisaje se vor face probe de culoare si se va consulta proiectantul pentru stabilirea solutiei finale.
- Stalpii metalici vor fi tratati cu vopsea termospumanta RF120'
- Grinzile si tabla cutata din componenta planseelor din beton armat vor fi tratate cu vopsea termospumanta RF45'

TIPURI DE PERETI EXTERIORI

TIP PERETE	CONSTRUCTIE ALCATUIRE	DESCRIERE
P1		PERETE CORTINA STRUCTURAL - profile din Al- culoare alba- RAL9003, geam termizolant dublu, Ug=1,1W/mpK, g≤ 0.28
P2		PERETE EXTERIOR- RF180- PARTER - zugraveala lavabila antibacteriana - 2 placi gips-carton RF 2X15.0mm (placare intercalata) - profile galvanizate montaj perete+ vata minerala bazaltica 1x10cm - 2 placi gips-carton RF 2X15.0mm (placare intercalata) - structura metalica+ termoizolatie (vata minerala bazaltica caserata pe fata exterioara - 1x10 cm - 1 placa Aquapanel/ Placocem 1x15.0mm - casete din Al
P3		PERETE EXTERIOR- FATADA VENTILATA- PARTER - zugraveala lavabila antibacteriana - 2 placi gips-carton 2X12.5mm (placare intercalata) - profile galvanizate montaj perete+ vata minerala bazaltica 1x10cm - 2 placi gips-carton 2X12.5mm (placare intercalata) - structura metalica+ termoizolatie (vata minerala bazaltica caserata pe fata exterioara - 1x10 cm - 1 placa Aquapanel/ Placocem 1x15.0mm - casete din Al
P4		PERETE EXTERIOR- RF180- ETAJ - zugraveala lavabila antibacteriana - 2 placi gips-carton RF 2X15.0mm (placare intercalata) - profile galvanizate montaj perete+ vata minerala bazaltica 1x10cm - 2 placi gips-carton RF 2X15.0mm (placare intercalata) - structura metalica+ termoizolatie (vata minerala bazaltica caserata pe fata exterioara - 1x10 cm - 1 placa Aquapanel/ Placocem 1x15.0mm - zugraveala lavabila - elemente decorative metalice

VERIFICATOR	NUME	SEMNATURA
EXPERT	S.C. ING- PROMAR S.R.L.	
PROIECTANT GENERAL:	Sediul: Mun. Vaslui, Strada Fabricilor, nr.39, bl.B4, Ap. Reg. Com. nr.J 37/375/2013 C.I.F.: RO32825659, Tel.: +40 0745378626, E-mail: mihaela.proiect@gmail.com	
PROIECTANT DE SPECIALITATE ARHITECTURA:	S.C. ING- PROMAR S.R.L. Sediul: Mun. Vaslui, Strada Fabricilor, nr.39, bl.B4, Ap. Reg. Com. nr.J 37/375/2013 C.I.F.: RO 32825659, Tel.: +40 0745378626, E-mail: mihaela.proiect@gmail.com	
SPECIFICATIE	NUME	SEMNATURA
SEF PROIECT		
PROIECTAT		
DESENAT		

REFERAT EXPERTIZA NR./ DATA	CERINTA
Titular al investitiei: U.A.T. JUDETUL VASLUI	Nr. proiect 28/2020
Beneficiarul investitiei: SPITALUL JUDETEAN DE URGENTA VASLUI	
Amplasament: Str. Stefan cel Mare, Nr.233, NC79058, Mun. Vaslui, Jud. Vaslui	
UM: DCMC CONSTRUIRE LIFT EXTERIOR PENTRU TAROA SECTIE ONCOLOGIE DIN CADRUL COMPLEXULUI C3- MOBIL MONUMENT ISTORIC/SCOALA NORMALA DE BĂIEȚI, A23 SPITALUL TBC- COD LMI 2015 VS-II-m-B-06712, DIN INCINTA SPITALULUI JUDEȚEAN DE URGENȚĂ VASLUI	SCARA 1:50 Ind.: 720x297 FAZA D.T.A.C.
Titlu planse: FATADA EST- ZONA DE INTERVENTIE - PROPUNERE-	DATA IAN. 2021 PLANSA NR. A13

05. APR. 2021

JUDEȚUL VASLUI
PRIMĂRIA MUNICIPIULUI VASLUI
VIZAT SPRE NESCHIMBARE
anexa la autorizația de construire / desființare
Nr 129 din 29.04.2021
rest de executat