


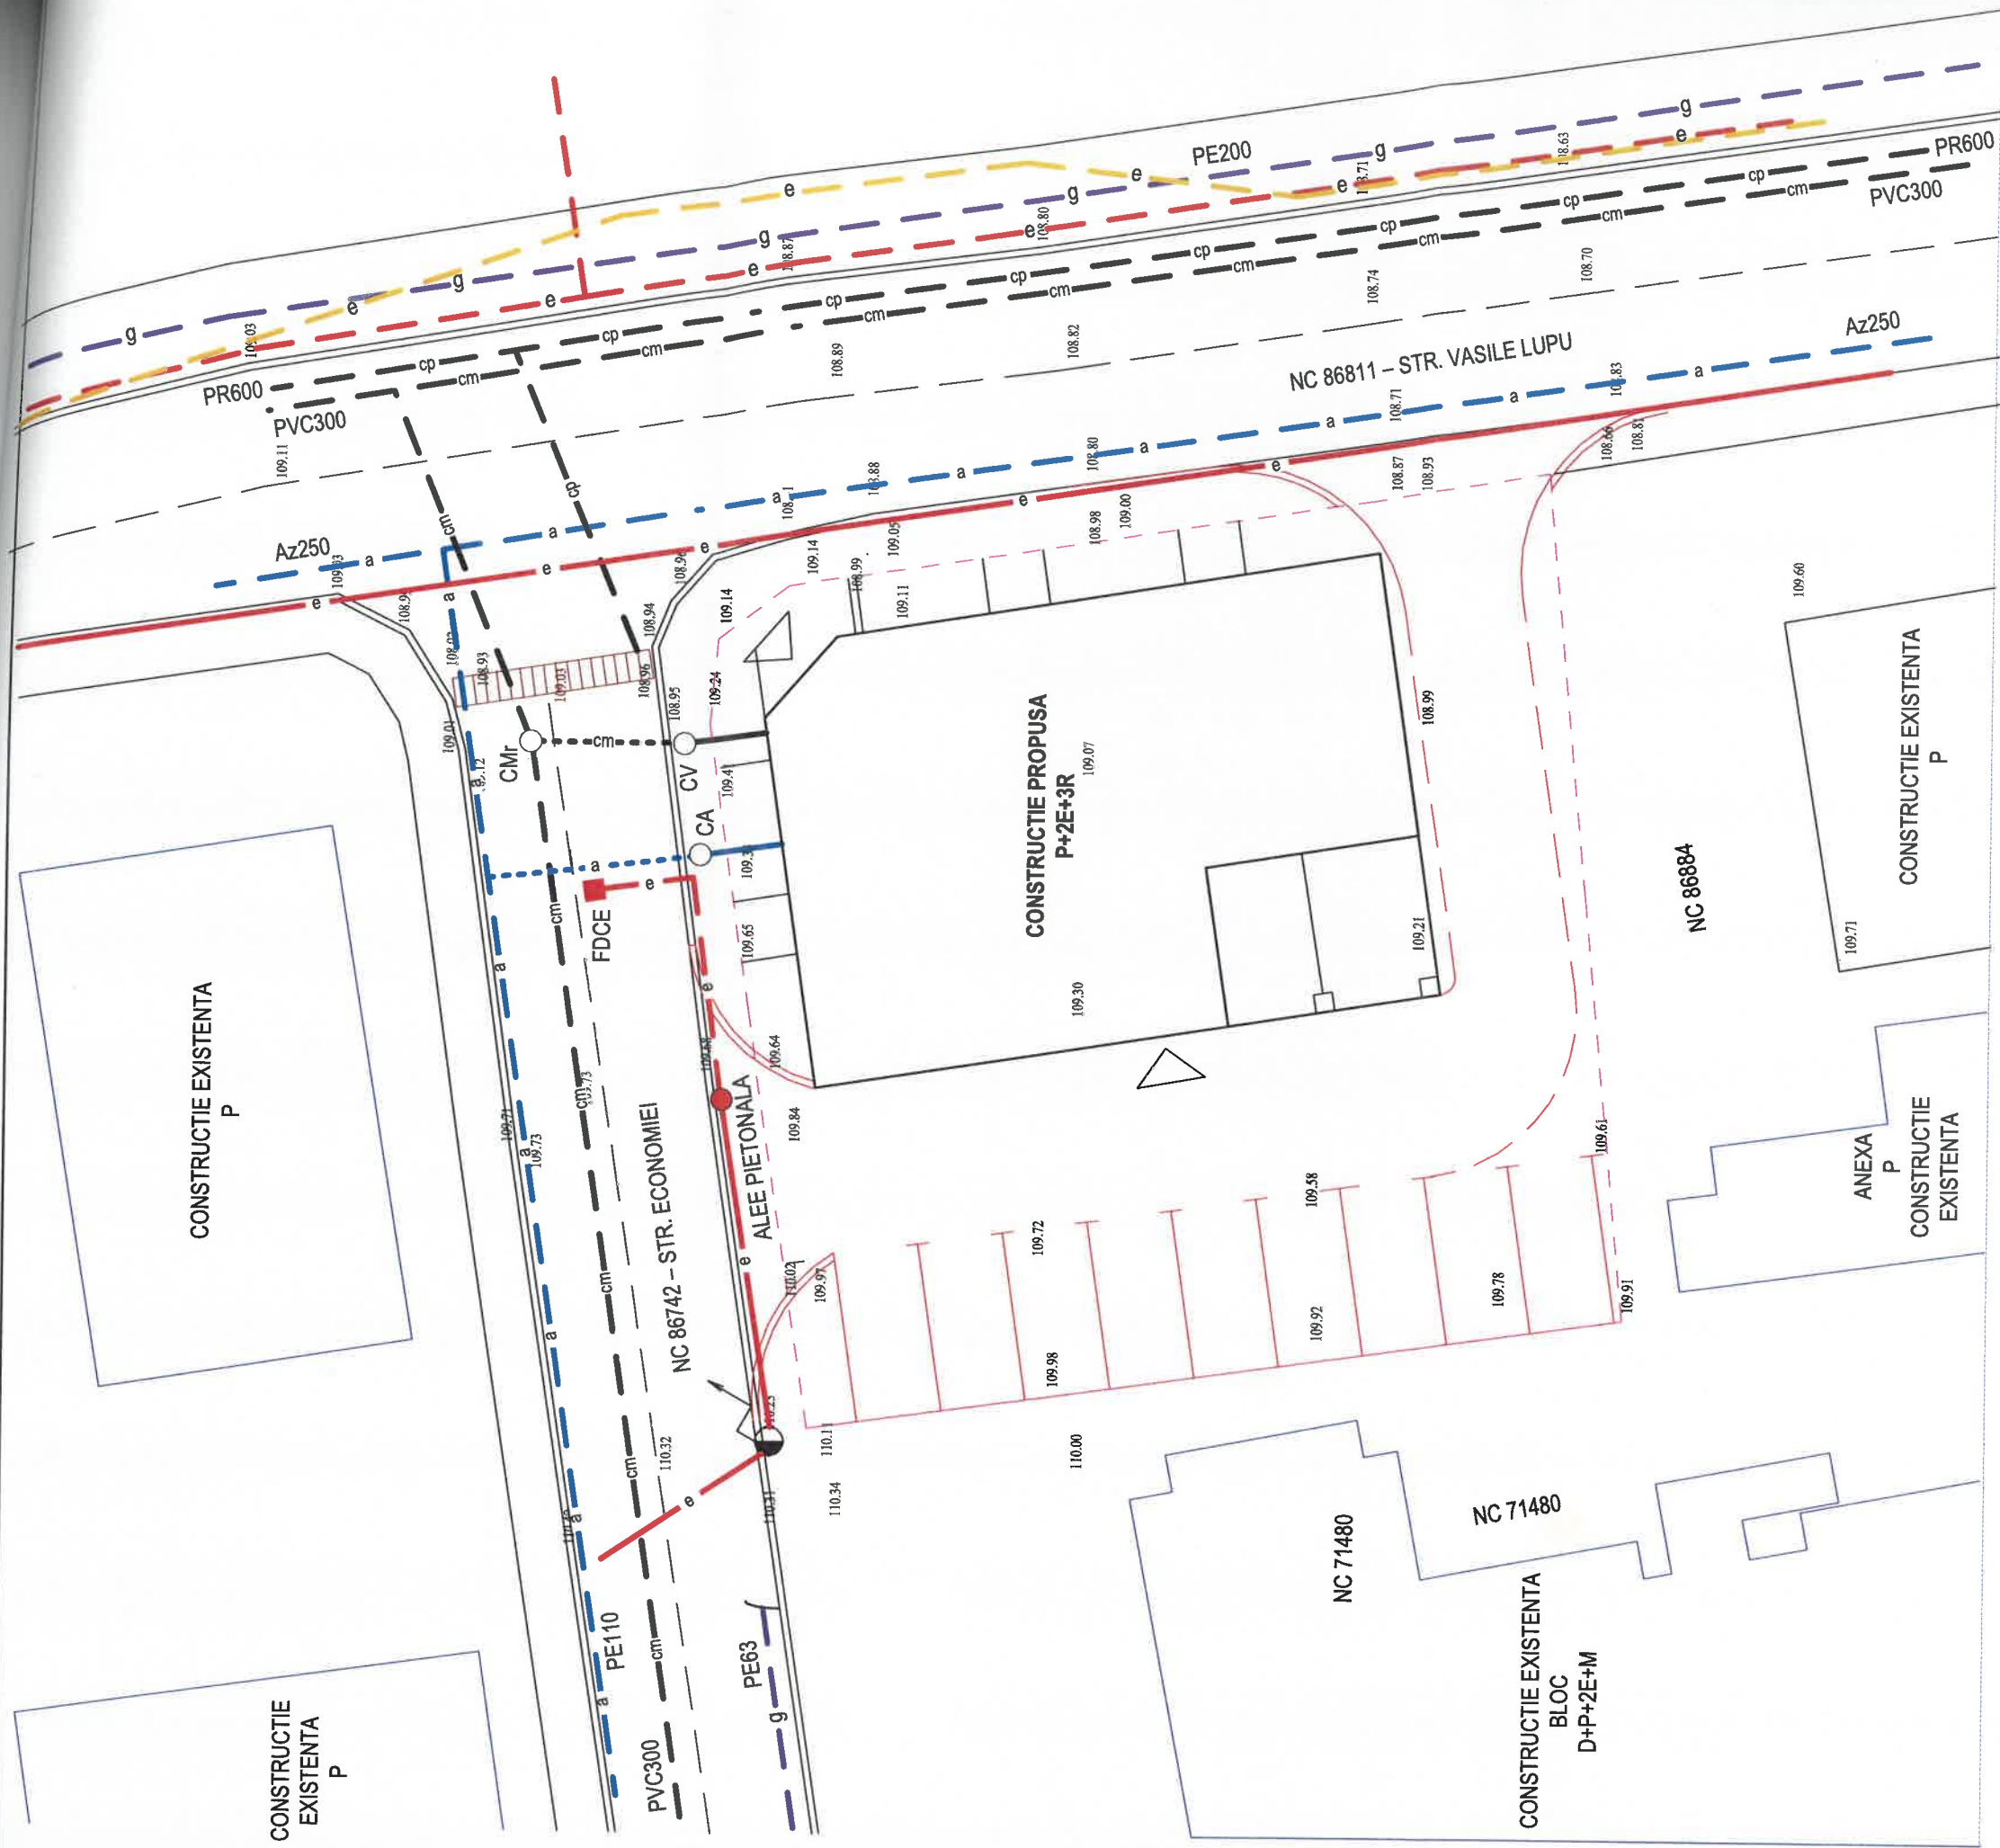

LEGENDA

- RETEA APA STRADALA EXISTENTA
- BRANSAMENT APA PROPUS
- CAMIN BRANSAMENT PROPUS
- RETEA CANALIZARE MENAJERA STRADALA EXISTENTA
- RACORD CANALIZARE MENAJERA PROPUS
- RETEA CANALIZARE PLUVIALA STRADALA EXISTENTA
- CAMIN VIZITARE MENJER PROPUS
- CAMIN MENAJER DE RACORD EXISTENT
- CONDUCTA G.N. PRESIUNE REDUSA PE POZATA SUBTERAN
- LINE ELECTRICA AERIANA JOASA TENSIUNE LEA JT
- LINE ELECTRICA SUBTERANA MEDIE TENSIUNE LES MT
- LINE ELECTRICA SUBTERANA JOASA TENSIUNE LES JT



JUDETUL VASLUI
PRIMĂRIA MUNICIPIULUI
VASLUI

VIZAT ȘI ÎNREGISTRAT
Anexa la autorizația de construire
Nr. 134 din 11.05.2026

VERIFICATOR/ EXPERT	NUME	SEMNATURA	CERINTA	REFERAT / EXPERTIZA NR. / DATA
SPECIFICATIE	NUME	SEMNATURA	SCARA: 1 : 200	PR.NR. 648/2025
			DATA: 04.2026	FAZA: DTAC
				PLANSĂ A2
				PLAN DE SITUATIE