


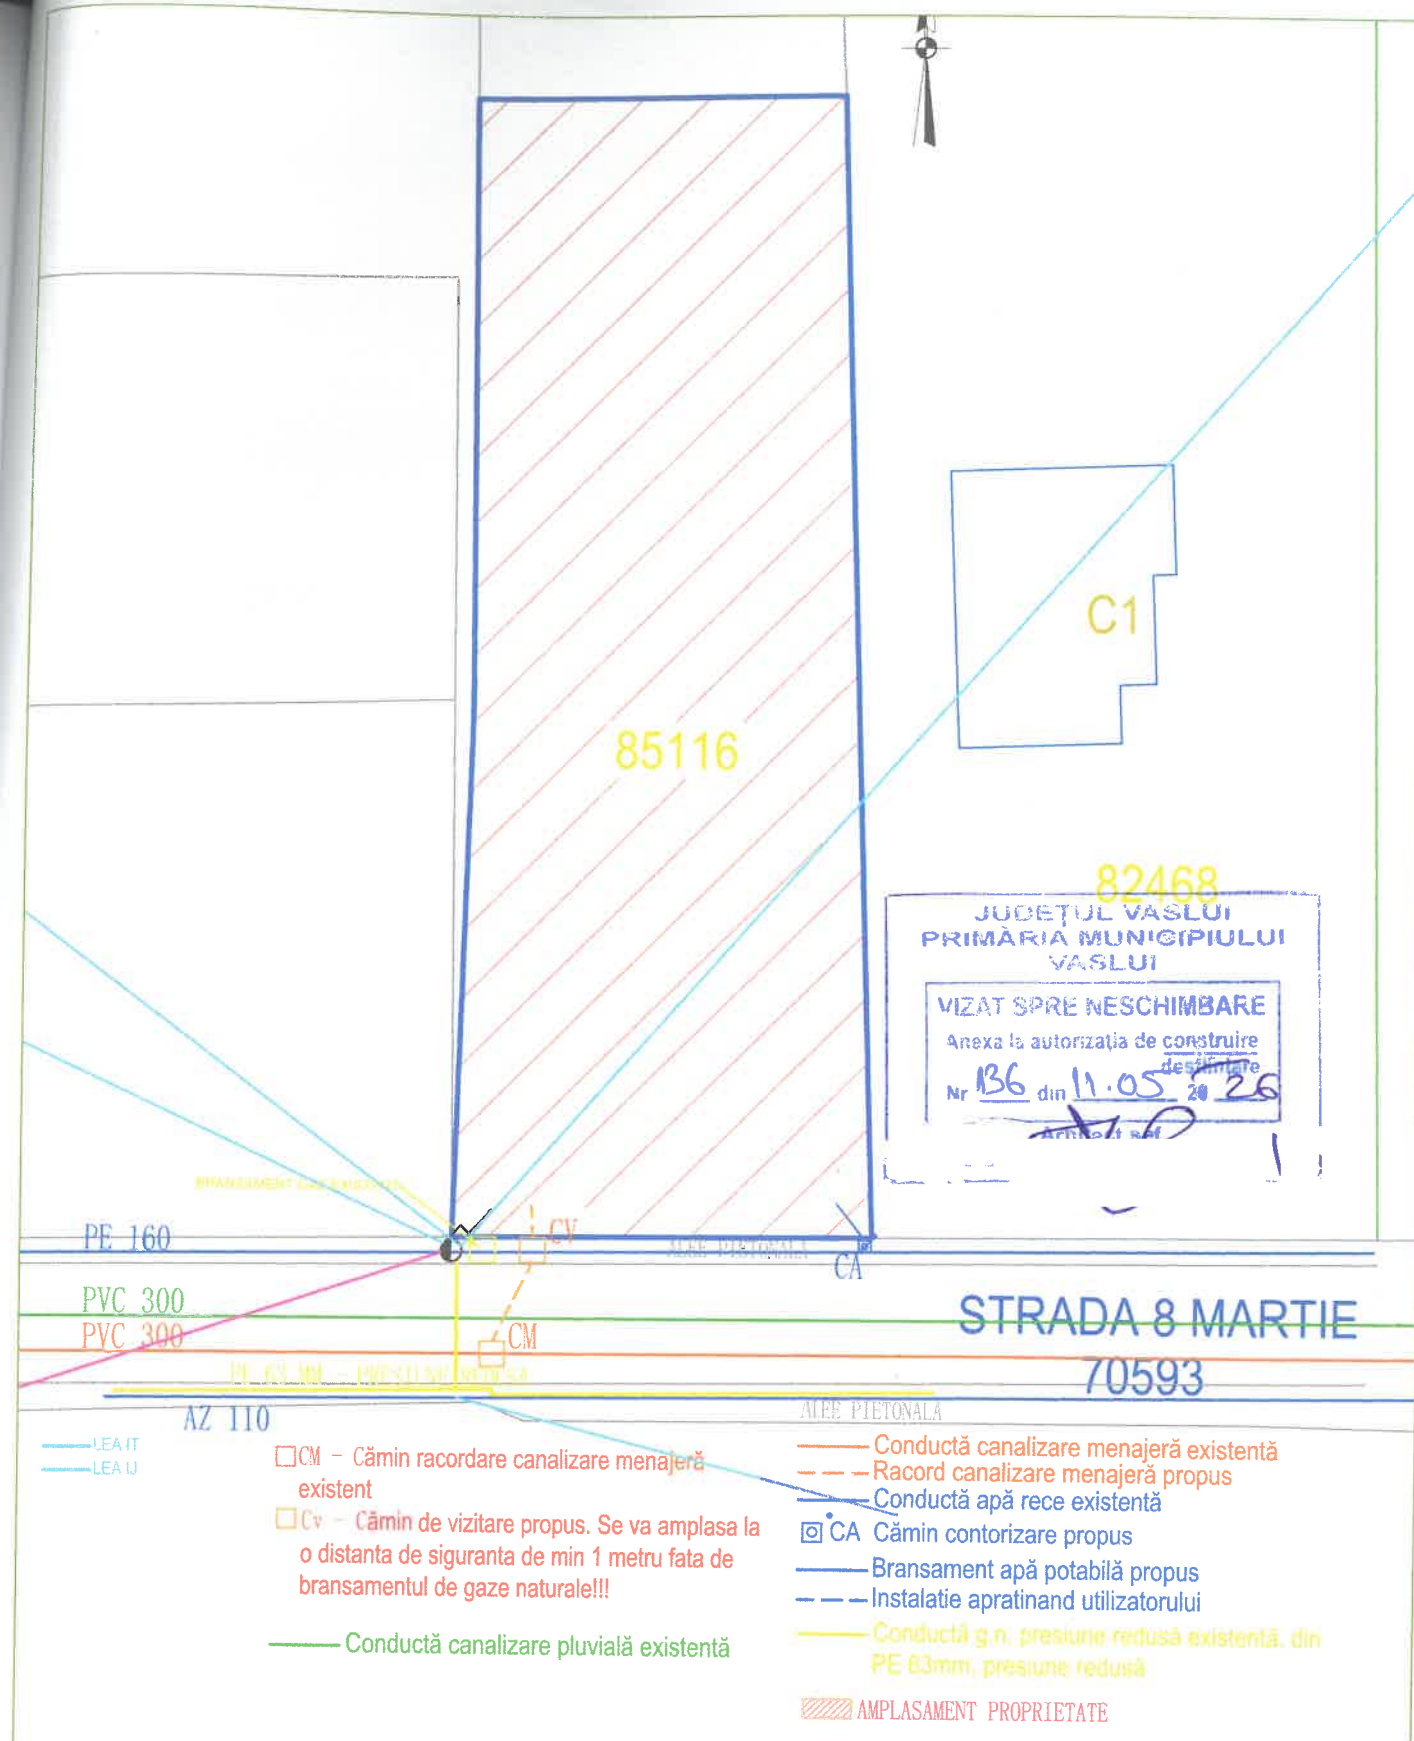

|                      |                    |           |         |                                                                               |
|----------------------|--------------------|-----------|---------|-------------------------------------------------------------------------------|
| Verificator:         |                    |           | A1      |                                                                               |
| Verificatori/Expert: | Nume               | Semnătura | Caranta |                                                                               |
|                      | S.C. SIG           |           |         | Beneficiar:                                                                   |
|                      |                    |           |         | Proiect 2026                                                                  |
| Specificatie:        | Nume               |           |         |                                                                               |
| Şef proiect:         | Ing. Grădinaru Dan |           |         | Faza DTAC                                                                     |
|                      |                    |           |         | BRANŞAMENT APĂ ŞI RACORD CANALIZARE<br>Str. 8 MARTIE, mun. Vaslui, jud Vaslui |