



LEGENDA FINISAJE :

- 1- tâmplărie din PVC cu geam termopan
- 2 - tencuiala decorativa culoare maro
- 3 - tablă tip țiglă RAL 8017
- 4 - soclu

				Beneficiar:	Pr. Nr.
				Mun. Vaslui, Str. Podurilor, bl.361, sc.D, ap.1, Jud. Vaslui	
Specificație	Nume	Semnătura	Scara:	Titlu proiect:	Faza
Șef proiect			1:100	CONSTRUIRE LOCUINȚĂ S+P ȘI ÎMPREJMUIRE TEREN	D.T.A.C.
Proiectat			Februarie	Titlu planșă:	Planșa
Desenat			2026	FAȚADA LATERAL-DREAPTA	A8


JUDEȚUL VASLUI
PRIMĂRIA MUNICIPIULUI
VASLUI

VIZAT SPRE NESCHIMBARE

Anexa la autorizația de construcții

Nr. 139 din 11.05.2026

Arhitect șef

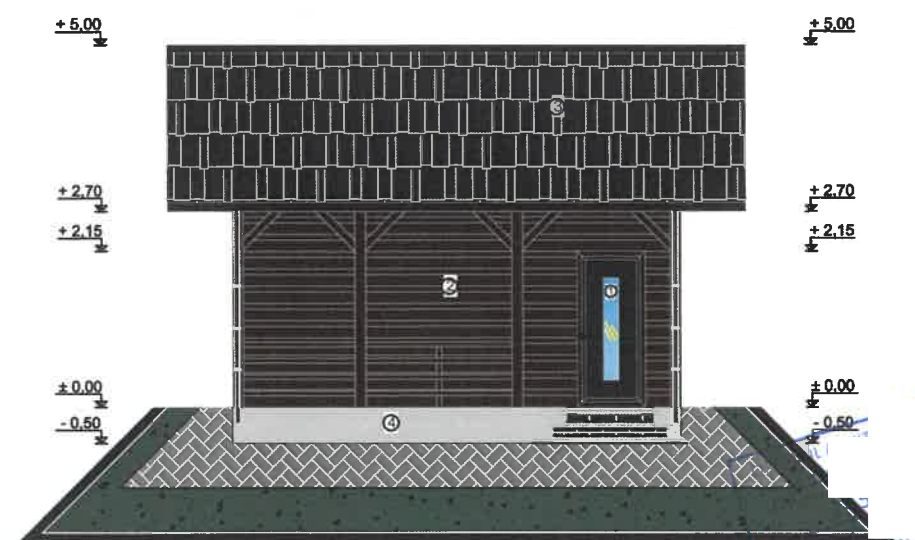


LEGENDA FINISAJE :

- 1- tâmplărie din PVC cu geam termopan
- 2 - tencuiala decorativa culoare maro
- 3 - tablă tip țiglă RAL 8017
- 4 - soclu

				Beneficiar	Pr. Nr.
				Mun. Vaslui, Str. Podurilor, bl.361, sc.D, ap.1, Jud. Vaslui	
Specificație	Nume	Semnătura	Scara:	Titlu proiect:	Faza
Șef proiect			1:100	CONSTRUIRE LOCUINȚĂ S+P ȘI ÎMPREJMUIRE TEREN	D.T.A.C.
Proiectat			Februarie	Titlu planșă:	Planșa
Desenat			2026	FAȚADA LATERAL-STÂNGA	A9

JUDEȚUL VASLUI
PRIMĂRIA MUNICIPIULUI
VASLUI

VIZAT SPRE NESCHIMBARE
Anexa la autorizația de construire
Nr. 139 din 14.05.2026
Arhitect șef

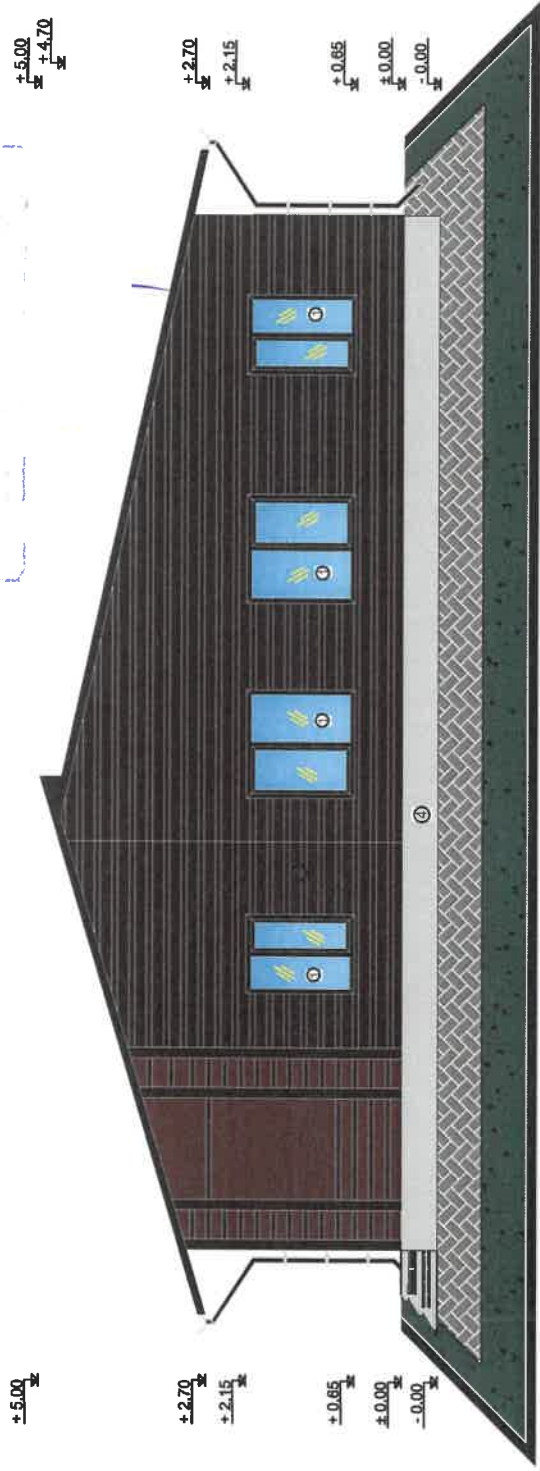


LEGENDA F)

- 1- tâmplărie din PVC cu geam termopan
- 2 - tencuiala decorativa culoare maro
- 4 - soclu

			Beneficiar	Mun. Vaslui, Str. Podurilor, bl.361, sc.D, ap.1, Jud. Vaslui	Pr. Nr.
Specificație	Nume	Semnătura	Titlu proiect:	CONSTRUIRE LOCUINȚĂ S+P ȘI ÎMPREJMUIRE TEREN Mun. Vaslui, Str. Octavian Goga, Fn., Jud. Vaslui	Faza D.T.A.C.
Șef proiect		f	Scara: 1:100		
Proiectat		-	Februarie 2026		
Desenat		-	Titlu planșă:	FAȚADA PRINCIPALĂ	Planșa A6

JUDEȚUL VASLUI
PRIMĂRIA MUNICIPIULUI
VASLUI

VIZAT SPRE NESCHIMBARE
Anexa la autorizația de construire
Nr. 139 din 11.05.2028
Arhitect șef

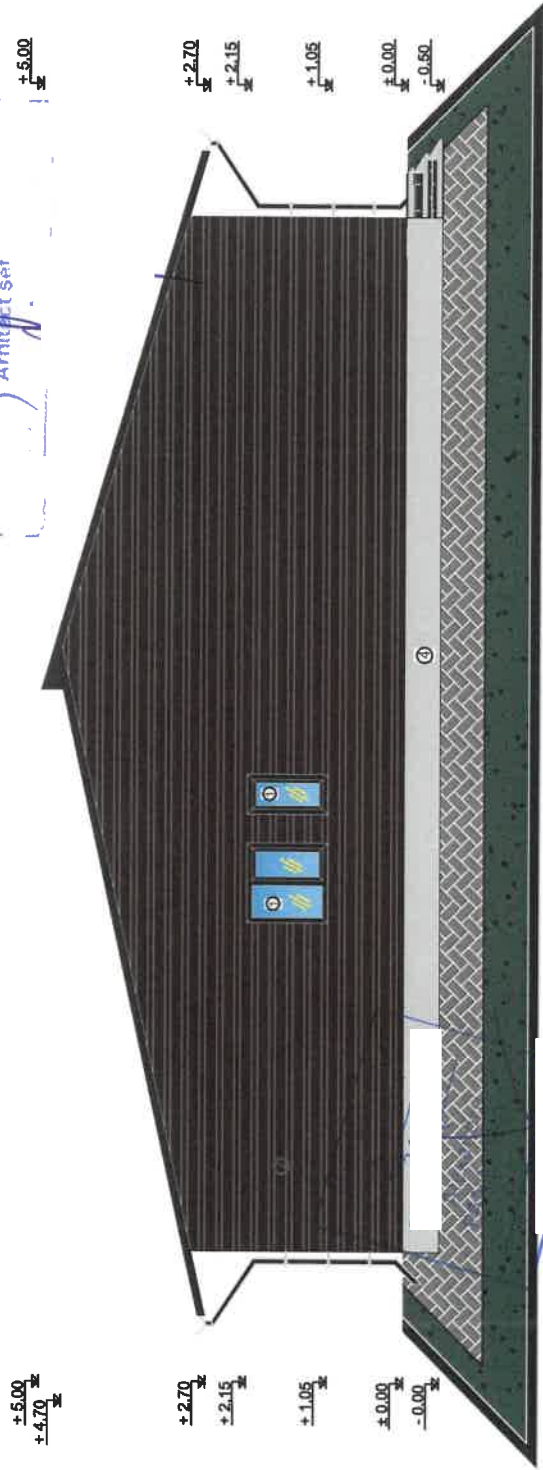

- LEGENDA FINISAJE :
- 1 - tâmplărie din PVC cu geam termopan
 - 2 - tencuiala decorativa culoare maro
 - 4 - soclu

Beneficiar				Pr. Nr.	
Mun. Vaslui, Str. Podurilor, bl.361, sc.D, ap.1, Jud. Vaslui				Faza	
Titlu proiect:		CONSTRUIRE LOCUINȚĂ S+P ȘI ÎMPREJMUIRE TEREN		D.T.A.C.	
Mun. Vaslui, Str. Octavian Goga, Fm., Jud. Vaslui		Titlu planșă:		Planșa	
Februarie 2026		FATADA POSTERIOARĂ		A7	



Clasa de importanță	IV
Categoria de importanță	D
Grad de rezistență la foc	IV
Risc de incendiu	MIC

LEGENDA:	
	Împrejmuire
	Punct gospodăresc
	Acces pietonal
	Acces auto
	Alei pietonale, carosabile și trotuare
	Spatii verzi
	Locuința S+P-Propusă

SITUAȚIE PROPUȘĂ

Funcțiune : Locuință unifamilială

Suprafață teren	500,00 m ²
Suprafață construită	90,00 m ²
Suprafață desfășurată	102,00 m ²
Suprafață utilă	88,65 m ²
Regim de înălțime	Locuință- S+P
P.O.T.	18,0 %
C.U.T.	0,202
Înălțime la streșină	2,70 m
Înălțime la coama	5,00 m

NOTA: 1. COTA 0.00 este cu +50 cm fata de cota terenului amenajat(CTA) in punctul 1 conform planului de situatie,+141,50- planșa A1
2. Amplasamentul obiectivului se află în zona de seismicitate a cărei valoare de vârf a accelerației terenului pentru proiectare este $a_g=0.30g$ și perioada de colț $T_c=0.7s$, conform prevederilor normativului P100-1/2013-cod de proiectare seismică-Partea I.

				Beneficiar:	Pr. Nr.
				Mun. Vaslui, Str. Podurilor, bl.361, sc.D, ap.1. Jud. Vaslui	
Specificație	Nume	Semnătura	Scara:	Titlu proiect:	Faza
Șef proiect			1:500	CONSTRUIRE LOCUINȚĂ S+P ȘI ÎMPREJMUIRE TEREN	D.T.A.C.
Proiectat			Februarie 2026	Mun. Vaslui, Str. Octavian Goga, Fn., Jud. Vaslui	
Desenat				Titlu planșă:	Planșa
				PLAN DE SITUAȚIE	A1