

JUDEȚUL VASLUI
PRIMĂRIA MUNICIPIULUI
VASLUI

VIZAT SPRE NESCHIMBARE

Anexa la autorizația de construire

Nr. 440 din 11.05. 2026

Arhitect șef



LEGENDA FINISAJE :

- 1 - tâmplărie din PVC cu geam termopan
- 2 - var lavabil
- 3- tablă tip țiglă
- 4 - soclu

				Beneficiar:	Pr. Nr.
Specificație	Nume	Semnătură	Scara:	Titlu proiect: DESFIINȚARE LOCUINȚĂ PARTER-C1. ANEXĂ PARTER-C2, CONSTRUIRE LOCUINȚĂ PARTER ȘI ÎMPREJMUIRE TEREN Mun. Vaslui, Str. Gheorghe Doja, Nr.29, Jud. Vaslui	Faza D.T.A.C.
Șef proiect			1:100		
Proiectat			Martie 2026		Planșa A5
Desenat					


JUDEȚUL VASLUI
PRIMĂRIA MUNICIPIULUI
VASLUI

VIZAT SPRE NESCHIMBARE

Anexa la autorizația de construire

Nr. 140 din 11-05-2026


Arhitect

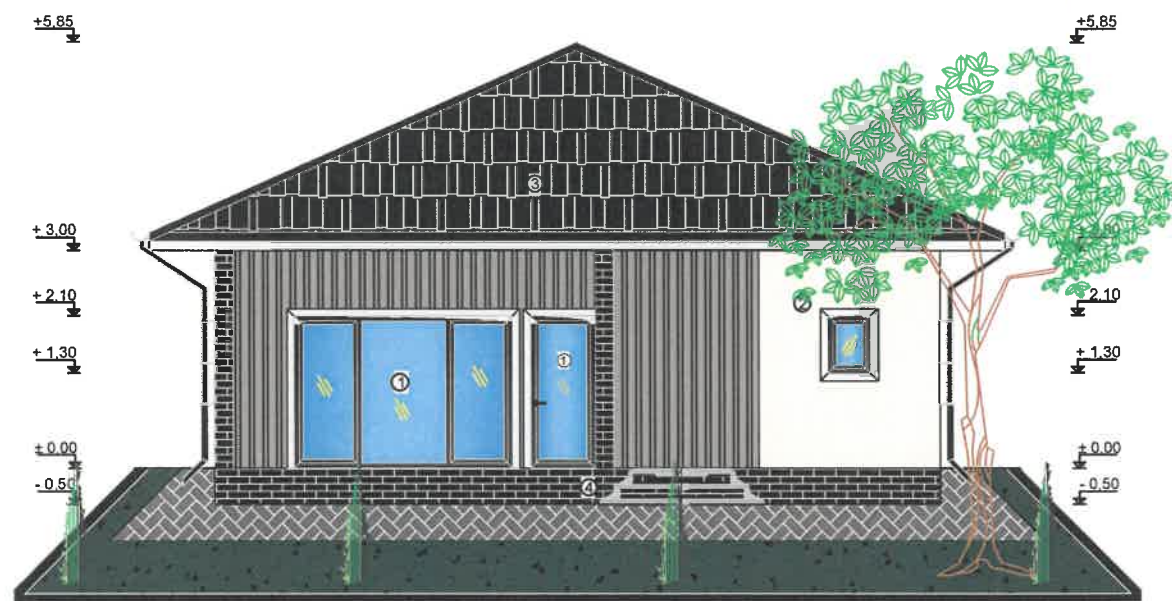

LEGENDA FINISAJE :

- 1 - tâmplărie din PVC cu geam termopan
- 2 - var lavabil
- 3- tablă tip țiglă
- 4 - soclu

				Beneficiar:	Pr. Nr.
Specificație	Nume	Semnătura	Scara:	Titlu proiect: DESFIINȚARE LOCUINȚĂ PARTER-C1, ANEXĂ PARTER-C2, CONSTRUIRE LOCUINȚĂ PARTER ȘI ÎMPREJMUIRE TEREN	Faza D.T.A.C.
Șef proiect			1:100	Mun. Vaslui, Str. Gheorghe Doja, Nr.29, Jud. Vaslui	
Proiectat			Martie 2026	Titlu planșă: FAȚADA POSTERIOARĂ	Planșa A6
Desenat					

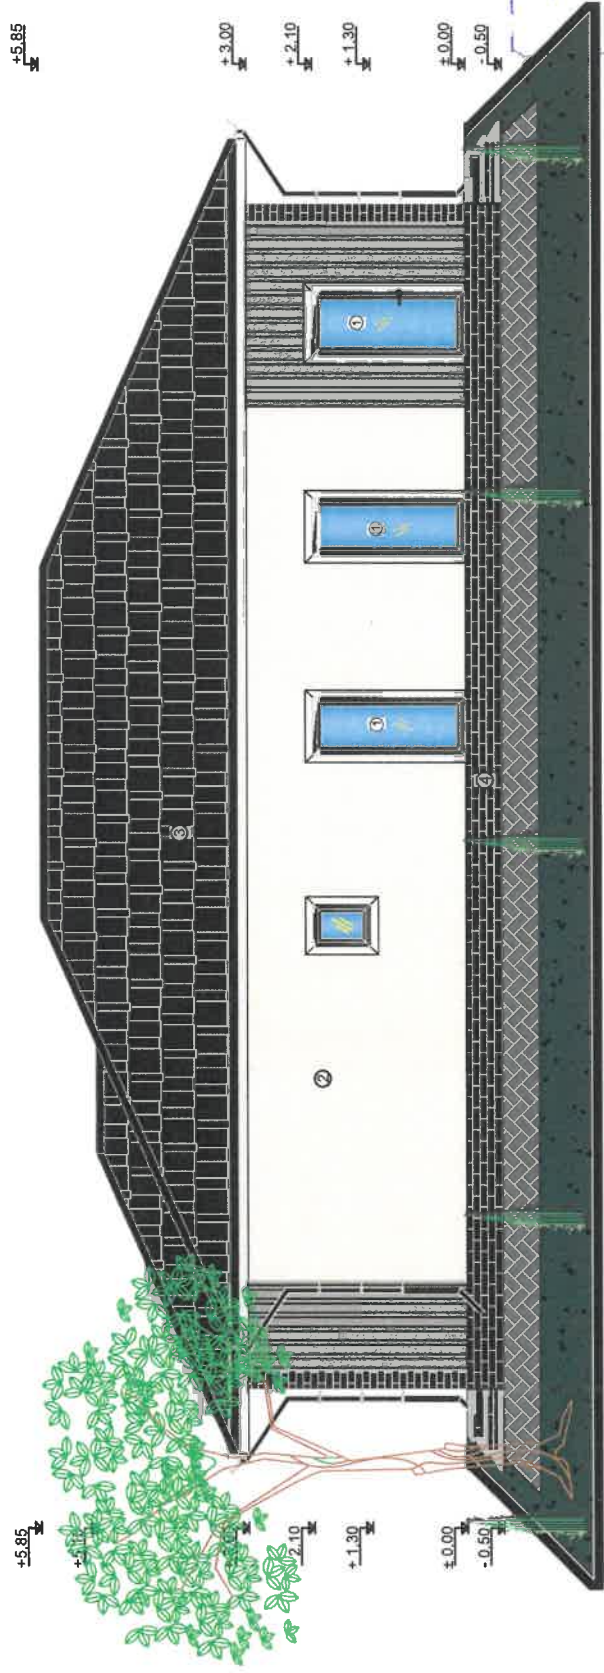

JUDEȚUL VASLUI
PRIMĂRIA MUNICIPIULUI
VASLUI

VIZAT SPRE NESCHIMBARE

Anexa la autorizația de construire

Nr. 140 din 11.05. 2026

Arhitect


- LEGENDA FINISAJE :
- 1 - tâmplărie din PVC cu geam termopan
 - 2 - var lavabil
 - 3- tablă tip țigla
 - 4 - soclu

Beneficiar				Pr. Nr.
Specificație	Nume	Semnătura	Scara:	Faza D.T.A.C. Planșa A7
Șef proiect			1:100	
Proiectat			Martie 2026	
Desenat				
Titlu proiect:				
Titlu planșă:				

DEȘFIINTARE LOCUINȚĂ PARTER-C1, ANEXĂ
PARTER-C2, CONSTRUIRE LOCUINȚĂ PARTER
ȘI ÎMPREJMUIRE TEREN

Mun. Vaslui, Str. Gheorghe Doja, Nr.29, Jud. Vaslui

FĂȚADA LATERAL-DREAPTA

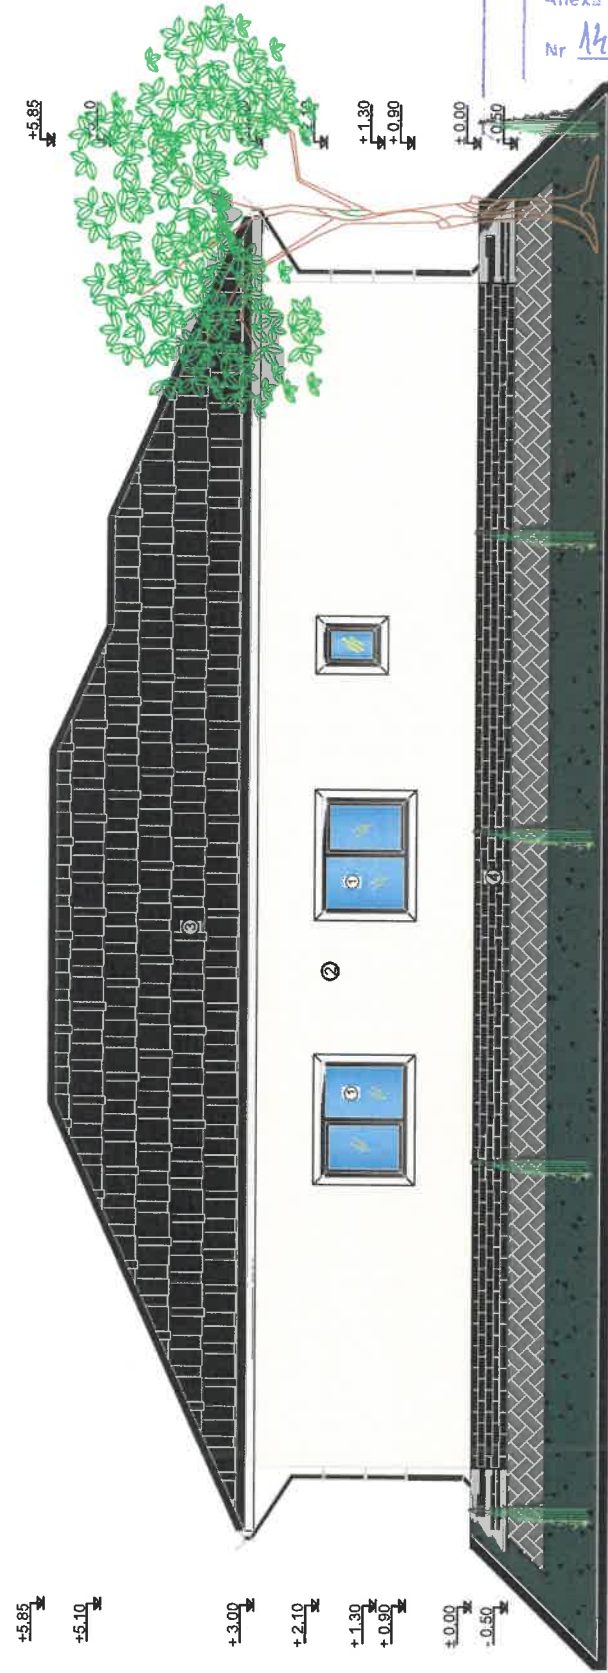

LEGENDA FINISAJE :

- 1 - tămplărie din PVC cu geam termopan
- 2 - var lavabil
- 3- tablă tip țigla
- 4 - sodlu

JUDEȚUL VASLUI
PRIMĂRIA MUNICIPIULUI
VASLUI

VIZAT SPRE NESCHIMBARE

Anexa la autorizația de construcție


Nr. 140 din 11.05. 2026

Arhitect șef

Beneficiar				Pr. Nr.
Specificație	Nume	Semnătura	Scara:	Faza
			1:100	D.T.A.C.
			Martie 2026	Planșa A8
Titlu proiect:			Titlu planșă:	
DEȘINFINTARE, LOCUINȚĂ PATER-CI, ANEXĂ PATER-C2, CONȘTRUIRE LOCUINȚĂ PATER ȘI ÎMPREJMUIRE TEREN			FAȚADA LATERAL-STÂNGA	
Mun. Vaslui, Str. Gheorghe Doja, Nr.29, Jud. Vaslui				

LEGENDA:

- Ax drum
- Trama stradala
- Trotuar
- Ax rigola
- Documentatii cadastrale
- Stalp retea electrica
- Camin apa-canal
- Fantana

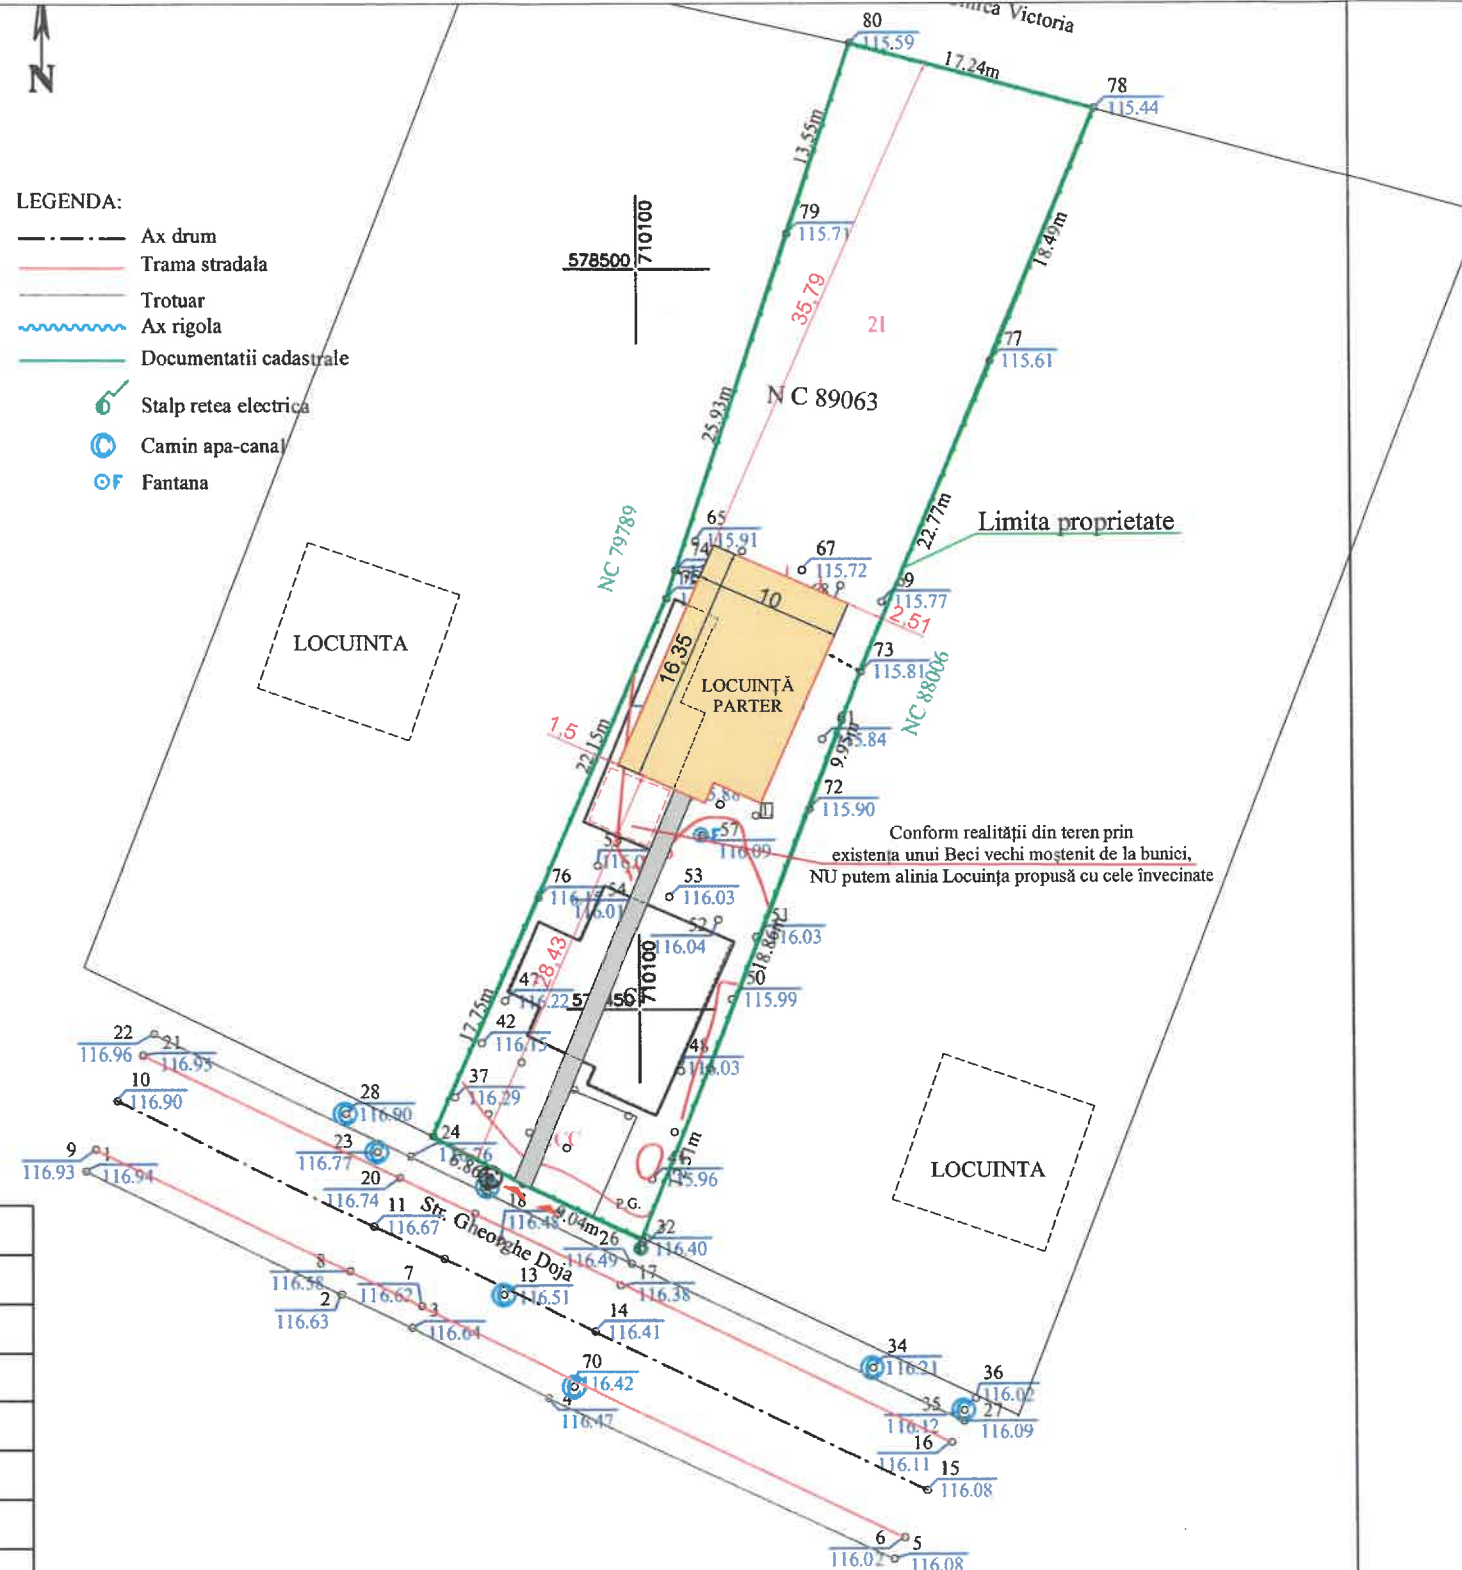

LEGENDA:

- Împrejmuire
- P.G. Punct gospodaresc
- ▲ Acces pietonal
- ▲ Acces auto
- Alei pietonale, carosabile si trotuare
- Spatii verzi
- Locuința Parter Propusă

Beneficiar:
Denumire proiect: Realizare topografia pentru obiectivul
"Construire Locuința Parter si imprejmuire, Desfiintare Locuința Parter - C1,
Anexa Parter - C2"
Adresa: Intravilan - Mun. Vaslui, str. Gheorghe Doja nr. 29, Jud. Vaslui
NC/CF 89063
Suprafata: 1240mp


Actiunea	Numele	Semnatura
Masurat		
Redactat		
Contr. STAS		
Verificat		
Aprobat		

SCARA
1:500

NOTA: 1. COTA 0.00 este cu +50 cm fata de cota terenului amenajat(CTA) in punctul 1 conform planului de situatie, plansa A1
2. Amplasamentul obiectivului se află in zona de seismicitate a cărei valoare de vârf a accelerației terenului pentru proiectare este $a_g=0.30g$ și perioada de colț $T_c=0.7s$, conform prevederilor normativului P100-1/2013-cod de proiectare seismică-Partea I.

SITUAȚIE PROPUȘĂ

Funcțiune : Locuință	
Bilanț teritorial :	
Suprafață teren	1240 m ²
Suprafață construită	159,00 m ²
Suprafață desfășurată	159,00 m ²
Suprafață utilă	144,30 m ²
Regim de înălțime	Locuință
Suprafață alei pietonale	58,35 m ²
Suprafață spații verzi	455,20 mp- 36,70%
P.O.	12,82 %
C.U.	0,1282
Înălțime	3,00 m
Înălțime la coama	5,85 m

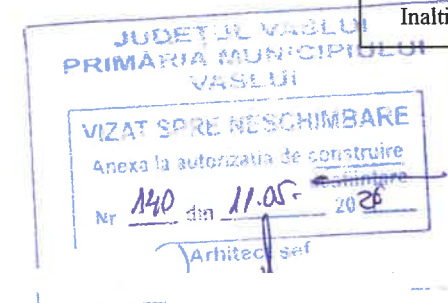

Clasa de importanță	IV
Categoria de importanță	D
Grad de rezistență la foc	IV
Risc de incendiu	MIC

Beneficiar:	Pr. Nr.
Titlu proiect: DESFIINTARE LOCUINȚA PARTER-C1, ANEXEĂ PARTER-C2 ȘI CONSTRUIRE LOCUINȚA PARTER, ȘI ÎMPREJMUIRE TEREN Mun. Vaslui, Str. Gheorghe Doja, Nr.29, Jud. Vaslui	Faza D.T.A.C.
Titlu planșă: PLAN DE SITUAȚIE-PROPUȘ	Planșa A1'

Specificație	Nume	Semnătura
Șef proiect		
Proiectat		
Desenat		

Scara:
1:500
Martie
2026