


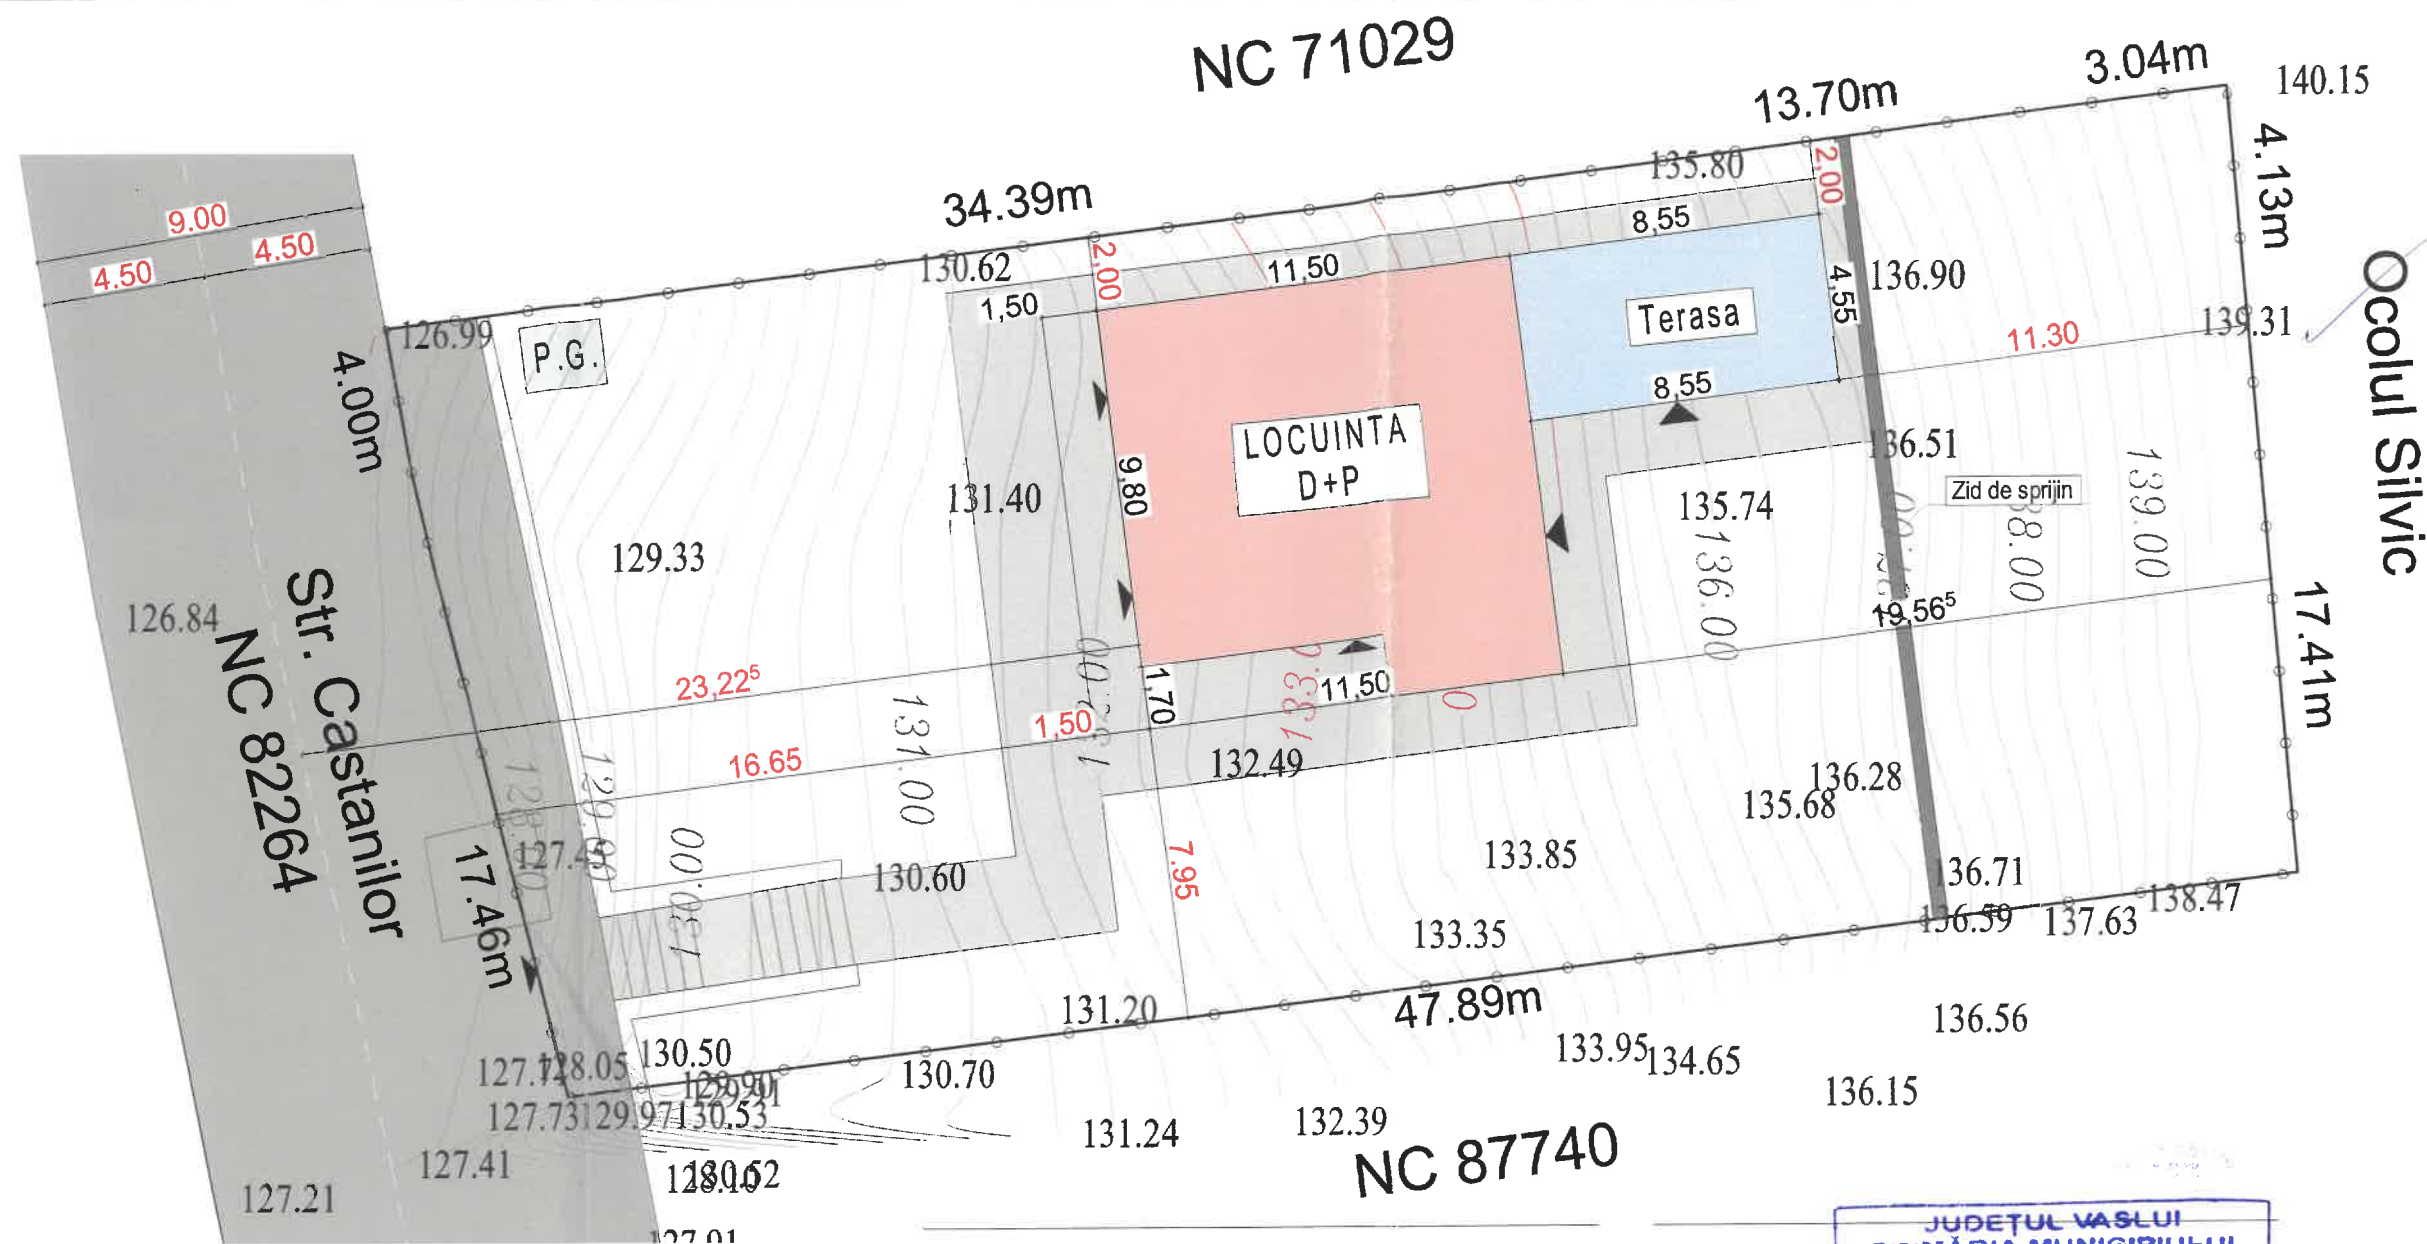

Distante fata de limite:

N	Constructia se invecineaza la 2.00 m fata de limita de proprietate
E	Constructia se invecineaza la 11.30 m fata de limita de proprietate
V	Constructia se invecineaza la 16.65 m fata de limita de proprietate
S	Constructia se invecineaza la 7.95 m fata de limita de proprietate

Legenda:


	Imprejmuire
	Acces pietonal
	Acces principal
	Acces auto
	Platforma betonata
	Locuinta propusa
	Terasa acoperita

Situatie propusa

Funcțiune : Locuinta unifamiliala


Bilant teritorial:

Suprafata teren:	1066.00 mp
Suprafata Construita :	159.62 mp
Suprafata Desfasurata :	272.39 mp
Regim de inaltime :	D+P
Suprafata alei pietonale/carosabile:	148.00 mp
P.O.T.=	14.97 %
C.U.T.=	0.237
Numar cadastral:	88449
Carte funciara:	88449

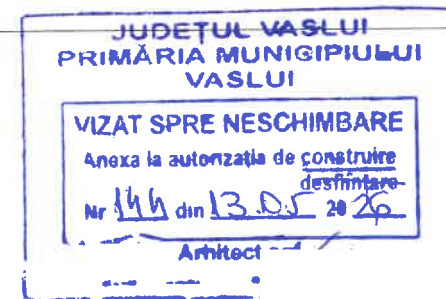

Clasa importanta: IV
Categoria importanta: D
Nivelul de stal
Zona seismica
Zona eoliana
Zona climatica

VERIFICATOR/EXPERT	NUME	SEMNATURA	CERINTA	REFERAT-EXPERTIZA NR./DATA
SPECIFICATIE				
SEF PROIECT				
PROIECTAT				
DESENAT				
SCARA 1:200				70/2025
DATA: 11/2025				
CONSTRUIRE LOCUINTA D+P, IMPREJMUIRE, BAZIN VINDAJABIL SI ZIDURI DE SPRIJIN				
PLAN DE SITUATIE				
FAZA D.T.A.C.				
PLANSĂ NR. A.1				

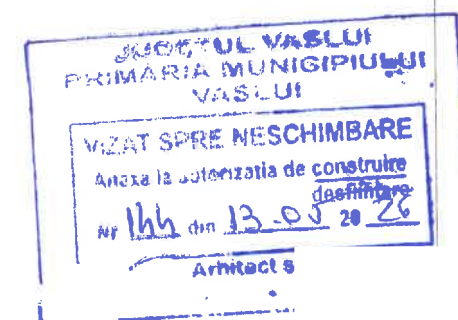


LEGENDA

- 1 Tencuiala decorativa pentru exterior driscuita, alb - RAL 9010 cu protectie termosistem
- 2 Tencuiala decorativa pentru exterior driscuita, gri - RAL 7018 cu protectie termosistem
- 3 Tamplarie din profile PVC finisaj negru cu geam termopan;
- 4 Balustrada din sticla securizata
- 5 Placaj cu lambriu din lemn

Clasa
Categ
Nivel
Zona
Zona eoliana: III
Zona climatica : III


VERIFICATOR/EXPERT	NUME	SEMNATURA	CERINTA	REFERAT-EXPERTIZA NR./DATA	PROIECT NR. 70/2025
				Amplasament, MUN. VASLUI, STR. CANTARESCU, NR. 205, JUD. VASLUI	
SPECIFICATIE			SCARA 1:50	CONSTRUIRE LOCUINTA D+P, IMPREJMUIRE, BAZIN VINDAJABIL SI ZIDURI DE SPRIJIN	FAZA D.T.A.C.
SEF PROIECT			DATA: 11/2025	FATADA PRINCIPALA	PLANSĂ NR. A.6
PROIECTAT					
DESENAT					

VERIFICATOR/EXPERT	NUME	SEMNAȚURA	CEKINTA	REFERAT-EXPERTIZA NR./DATA	
				Beneficiar:	PROIECT NR. 70/2025
				Amplasament: MUN. VASLUI, STR. CASTANILOR, NR. 205, JUD. VASLUI	
SPECIFICATIE			SCARA 1:75	CONSTRUIRE LOCUINTA D+P, IMPREJMUIRE , BAZIN VINDAJABIL SI ZIDURI DE SPRUJIN	FAZA D.T.A.C.
SEF PROIECT					
PROIECTAT			DATA: 11/2025	FATADA LATERAL DREAPTA	PLANSĂ NR. A.7
DESENAT					

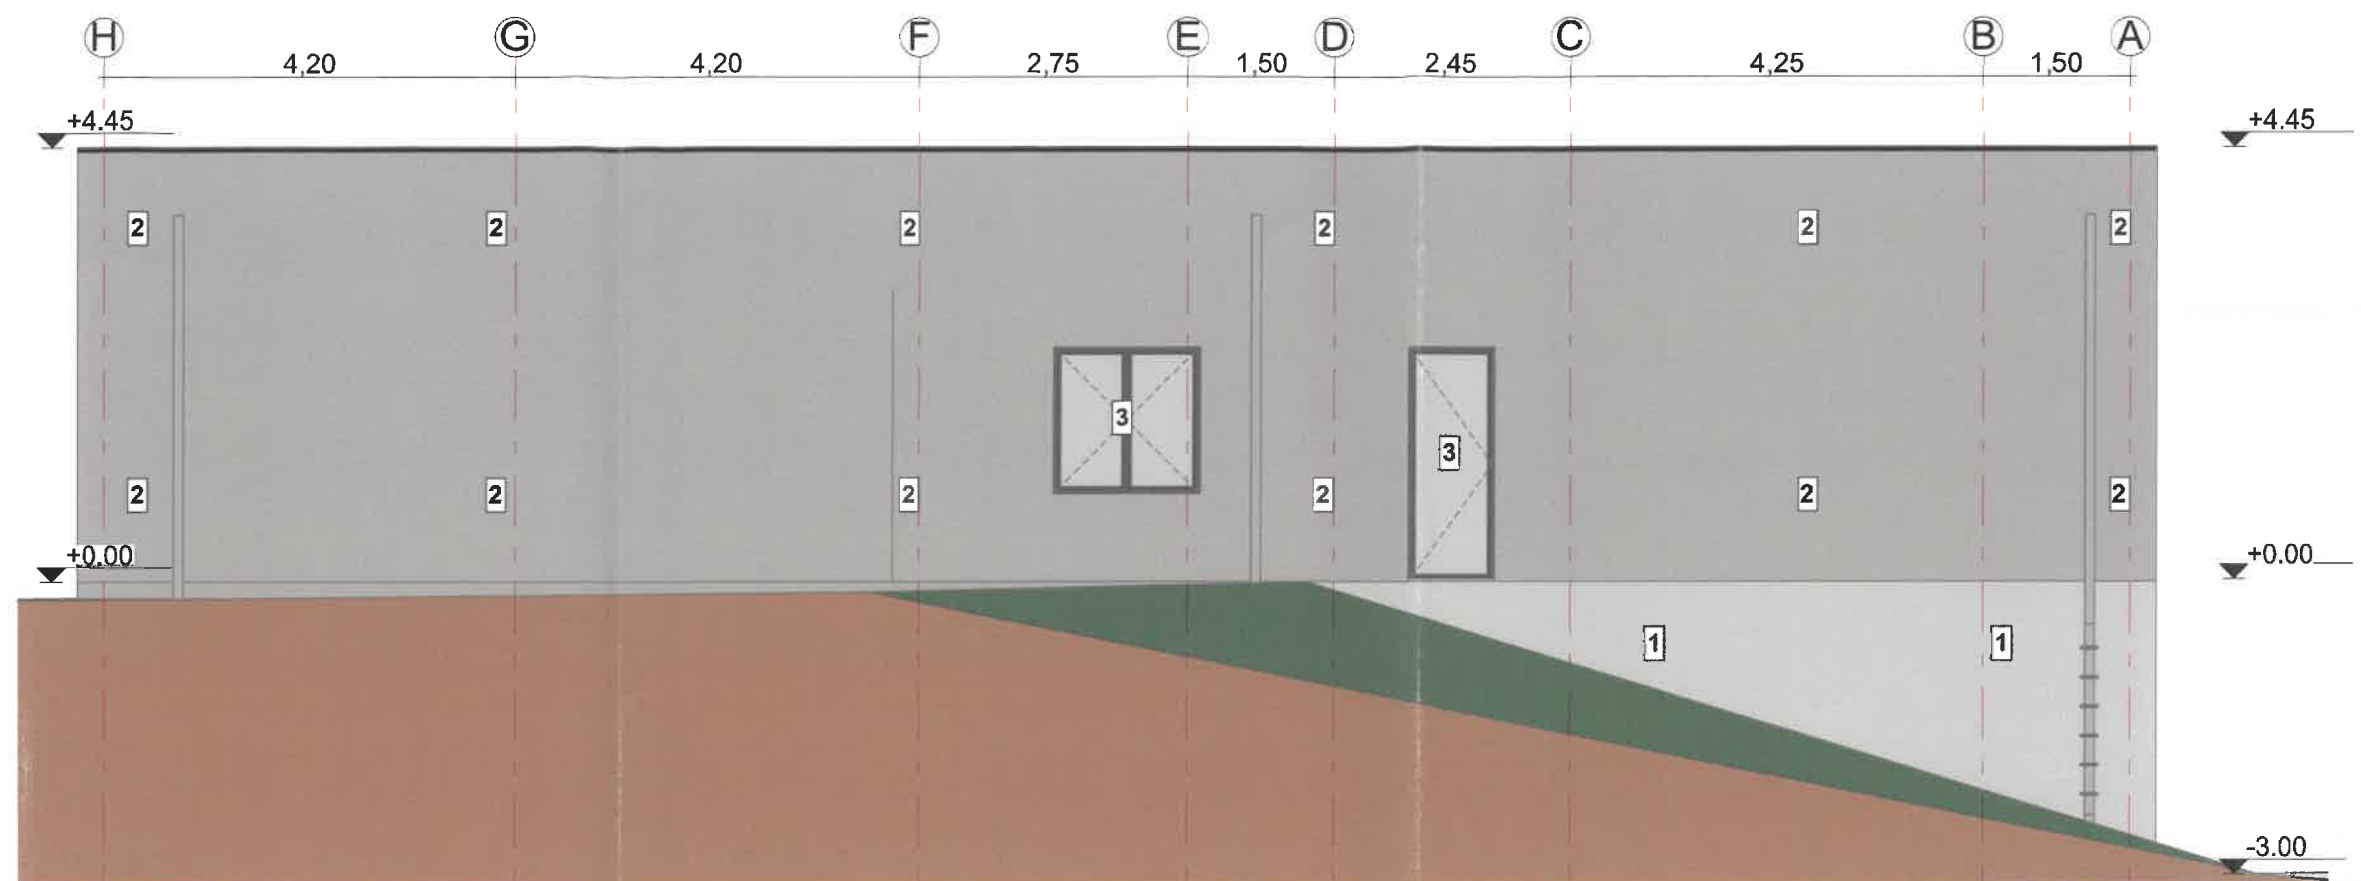

LEGENDA

- 1 Tencuiala decorativa pentru exterior driscuita, alb - RAL 9010 cu protectie termosistem
- 2 Tencuiala decorativa pentru exterior driscuita, gri - RAL 7018 cu protectie termosistem
- 3 Tamplarie din profile PVC finisaj negru cu geam termopan;
- 4 Balustrada din sticla securizata
- 5 Placaj cu lambriu din lemn

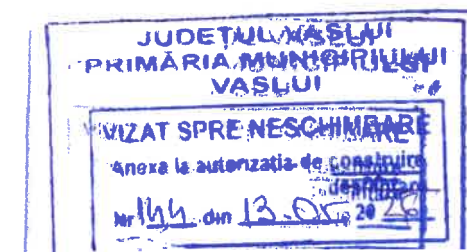


Zona climatica : III				
VERIFICATOR/EXPERT	NUME	SEMNATURA	CERINTA	REFERAT-EXPERTIZA NR / DATA
				PROIECT NR. 70/2025
SPECIFICATIE		SCARA 1:75		FAZA D.T.A.C.
SEF PROIECT		CONSTRUIRE LOCUINTA D+P, IMPREJMUIRE , BAZIN VINDAJABIL SI ZIDURI DE SPRJIN		
PROIECTAT		DATA: 11/2025		PLANSĂ NR. A.8
DESENAT		FATADALATERAL STANGA		



LEGENDA

- 1 Tencuiala decorativa pentru exterior driscuita, alb - RAL 9010 cu protectie termosistem
- 2 Tencuiala decorativa pentru exterior driscuita, gri - RAL 7018 cu protectie termosistem
- 3 Tamplarie din profile PVC finisaj negru cu geam termopan;
- 4 Balustrada din sticla securizata
- 5 Placaj cu lambriu din lemn

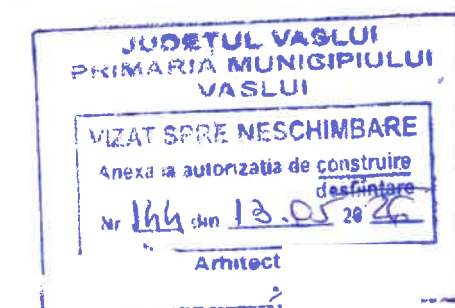

VERIFICATOR/EXPERT	NUME	SEMNATURA	CERINTA	REFERAT-EXPER NR./DATA
--------------------	------	-----------	---------	---------------------------

SPECIFICATIE
SEF PROIECT
PROIECTAT
DESENAT

SCARA 1:50	CONSTRUIRE LOCUINTA D+P, IMPREJMUIRE BAZIN VINDAJABIL SI ZIDURI DE SPRIJIN	FAZA D.T.A.C.
DATA: 11/2025	FATADAPOSTERIOARA	PLANSA NR. A.9

IV
0.7

NR.
25